



AQUATIS a.s.

Botanická 834/56, 602 00 Brno

Tel: +420 541 554 111

Fax: +420 541 211 205

E-mail: info@aquatis.cz

<http://www.aquatis.cz>

Zodpovědný projektant
ING. TOMÁŠ OHERA

Hlavní inženýr projektu
ING. TOMÁŠ OHERA

Vedoucí střediska
ING. JIRÍ ŠVANCARA

Vypracoval
ING. ROSTISLAV MIKULÁŠEK

Kontrolýval
ING. JIRÍ ŠVANCARA

Zakázkové číslo
124119A

Datum
BŘEZEN, 2026

Stupeň dokumentace
DSP

Název souboru
Katastrální_situace_PUPFL.dwg

Akce

**VD LANDŠTEJN - REKONSTRUKCE VD vč. ELEKTRO
DOKUMENTACE PRO POVOLENÍ STAVBY
C. SITUAČNÍ VÝKRESY**

Příloha

**DÍLČÍ SITUACE ZÁBORŮ PUPFL A ZPF
NA PODKLADU KATASTRÁLNÍ MAPY**

Měřítko


1 : 1 000

Číslo přílohy


P2.3

Objednatel

POVODÍ MORAVY, s. p.

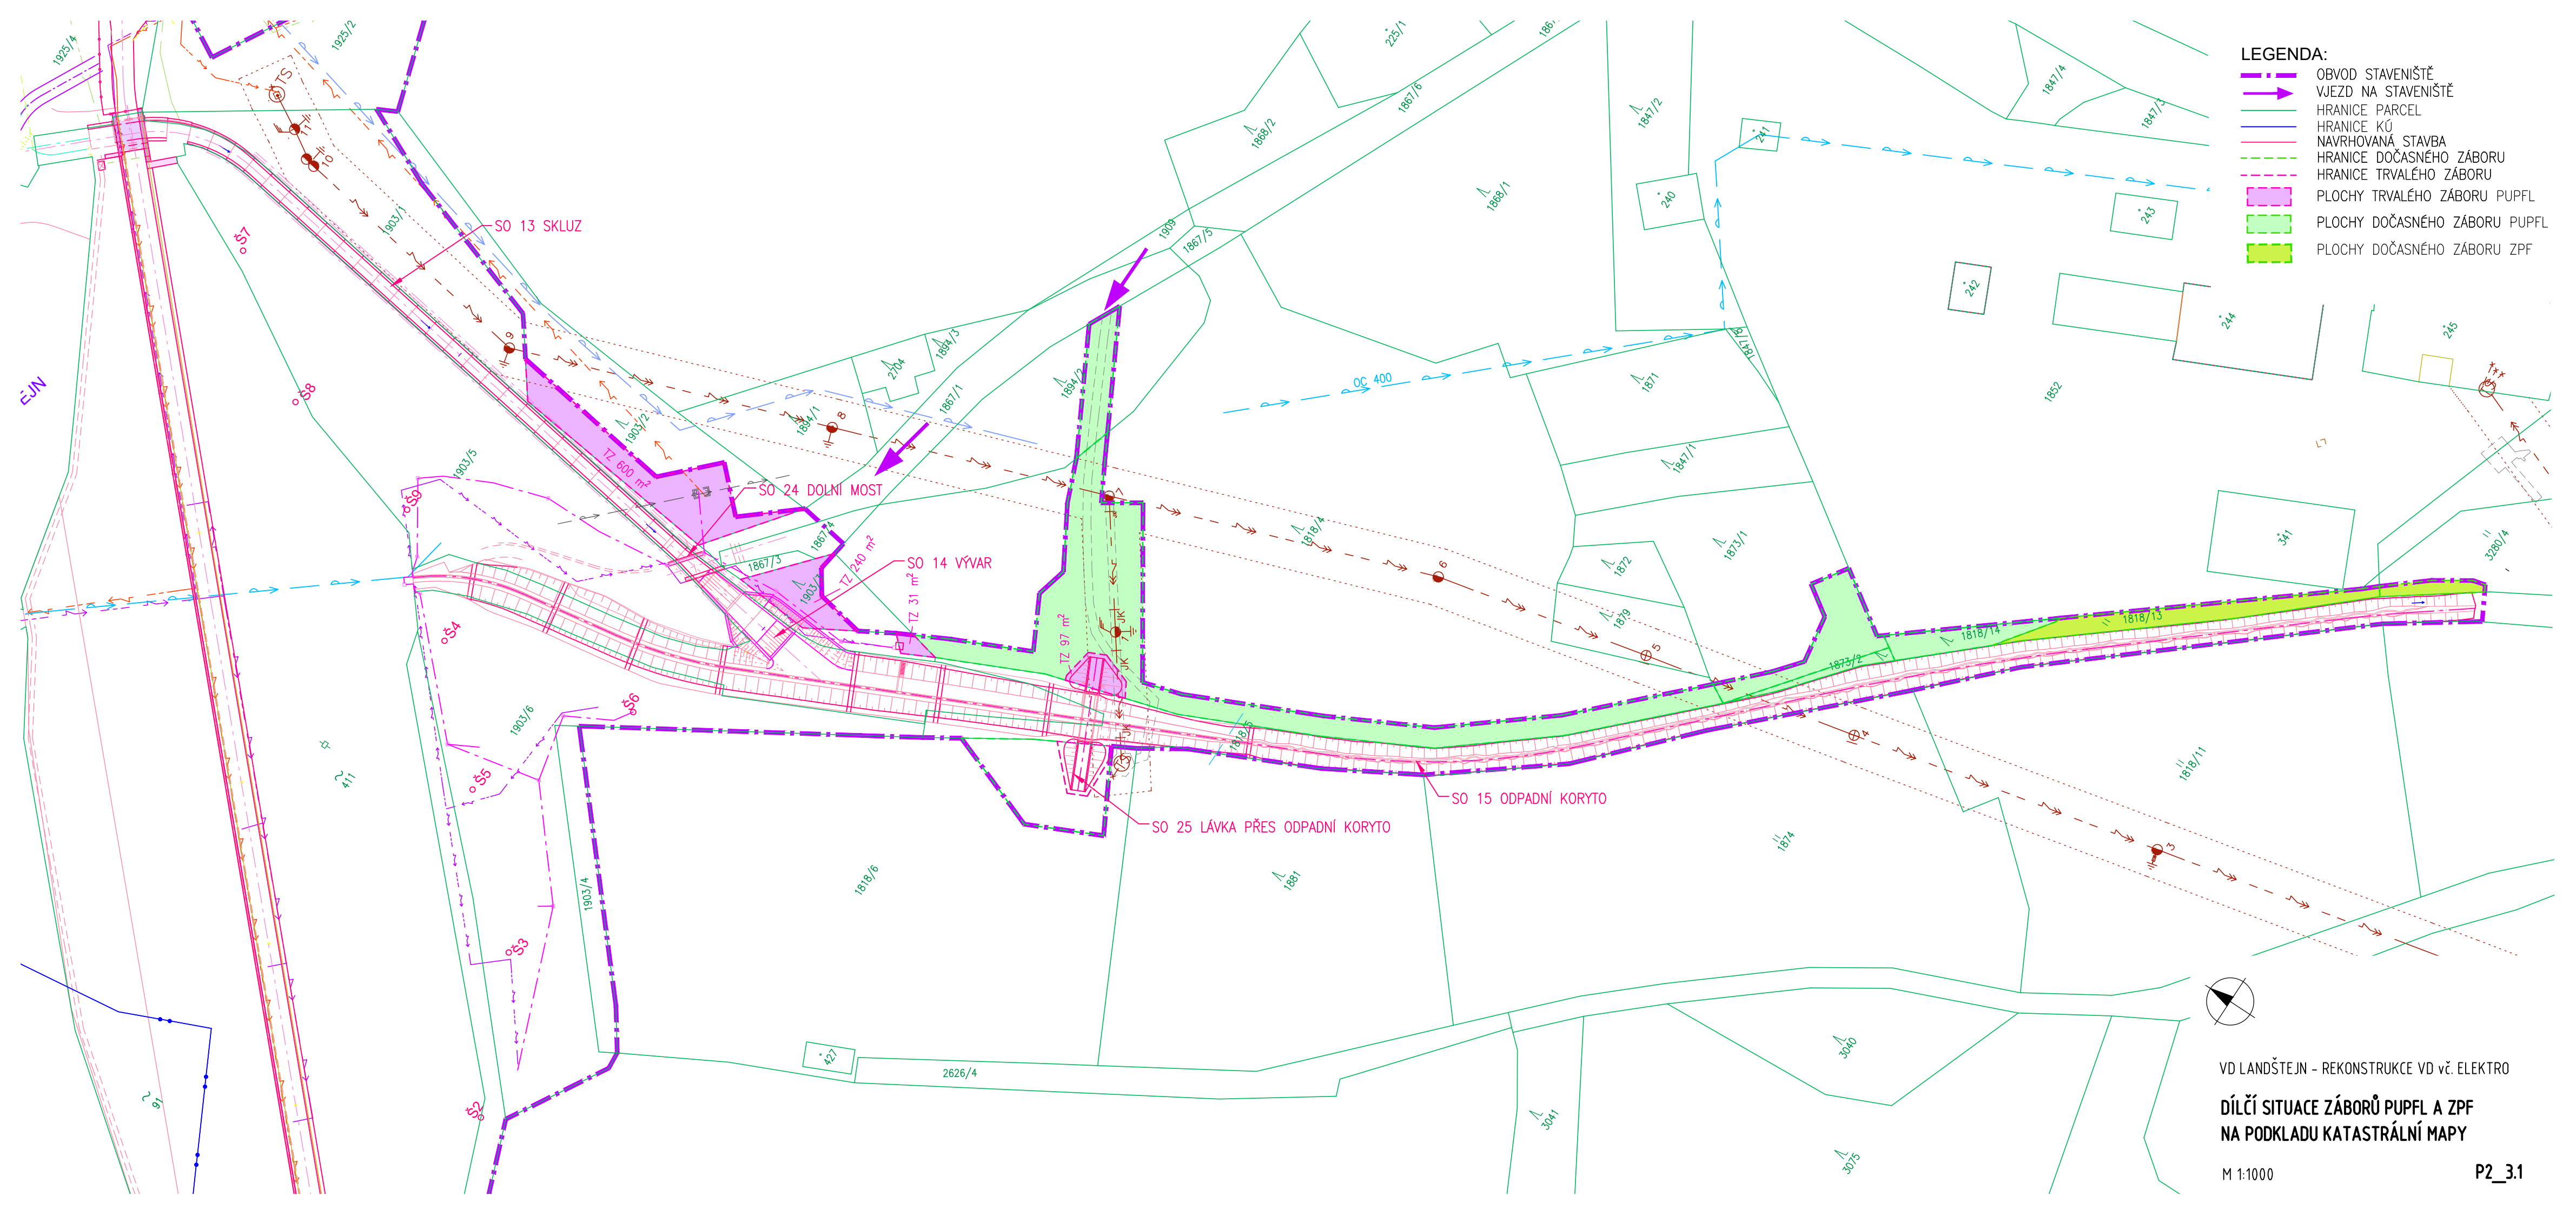

- LEGENDA:**
- OBVOD STAVENIŠTĚ
 - VJEZD NA STAVENIŠTĚ
 - HRANICE PARCEL
 - HRANICE KÚ
 - NAVRHOVANÁ STAVBA
 - HRANICE DOČASNÉHO ZÁBORU
 - HRANICE TRVALÉHO ZÁBORU
 - PLOCHY TRVALÉHO ZÁBORU PUPFL
 - PLOCHY DOČASNÉHO ZÁBORU PUPFL
 - PLOCHY DOČASNÉHO ZÁBORU ZPF

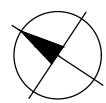



VD LANDŠTEJN - REKONSTRUKCE VD VČ. ELEKTRO

DÍLČÍ SITUACE ZÁBORŮ PUPFL A ZPF
NA PODKLADU KATASTRÁLNÍ MAPY

M 1:1000


P2_3.1

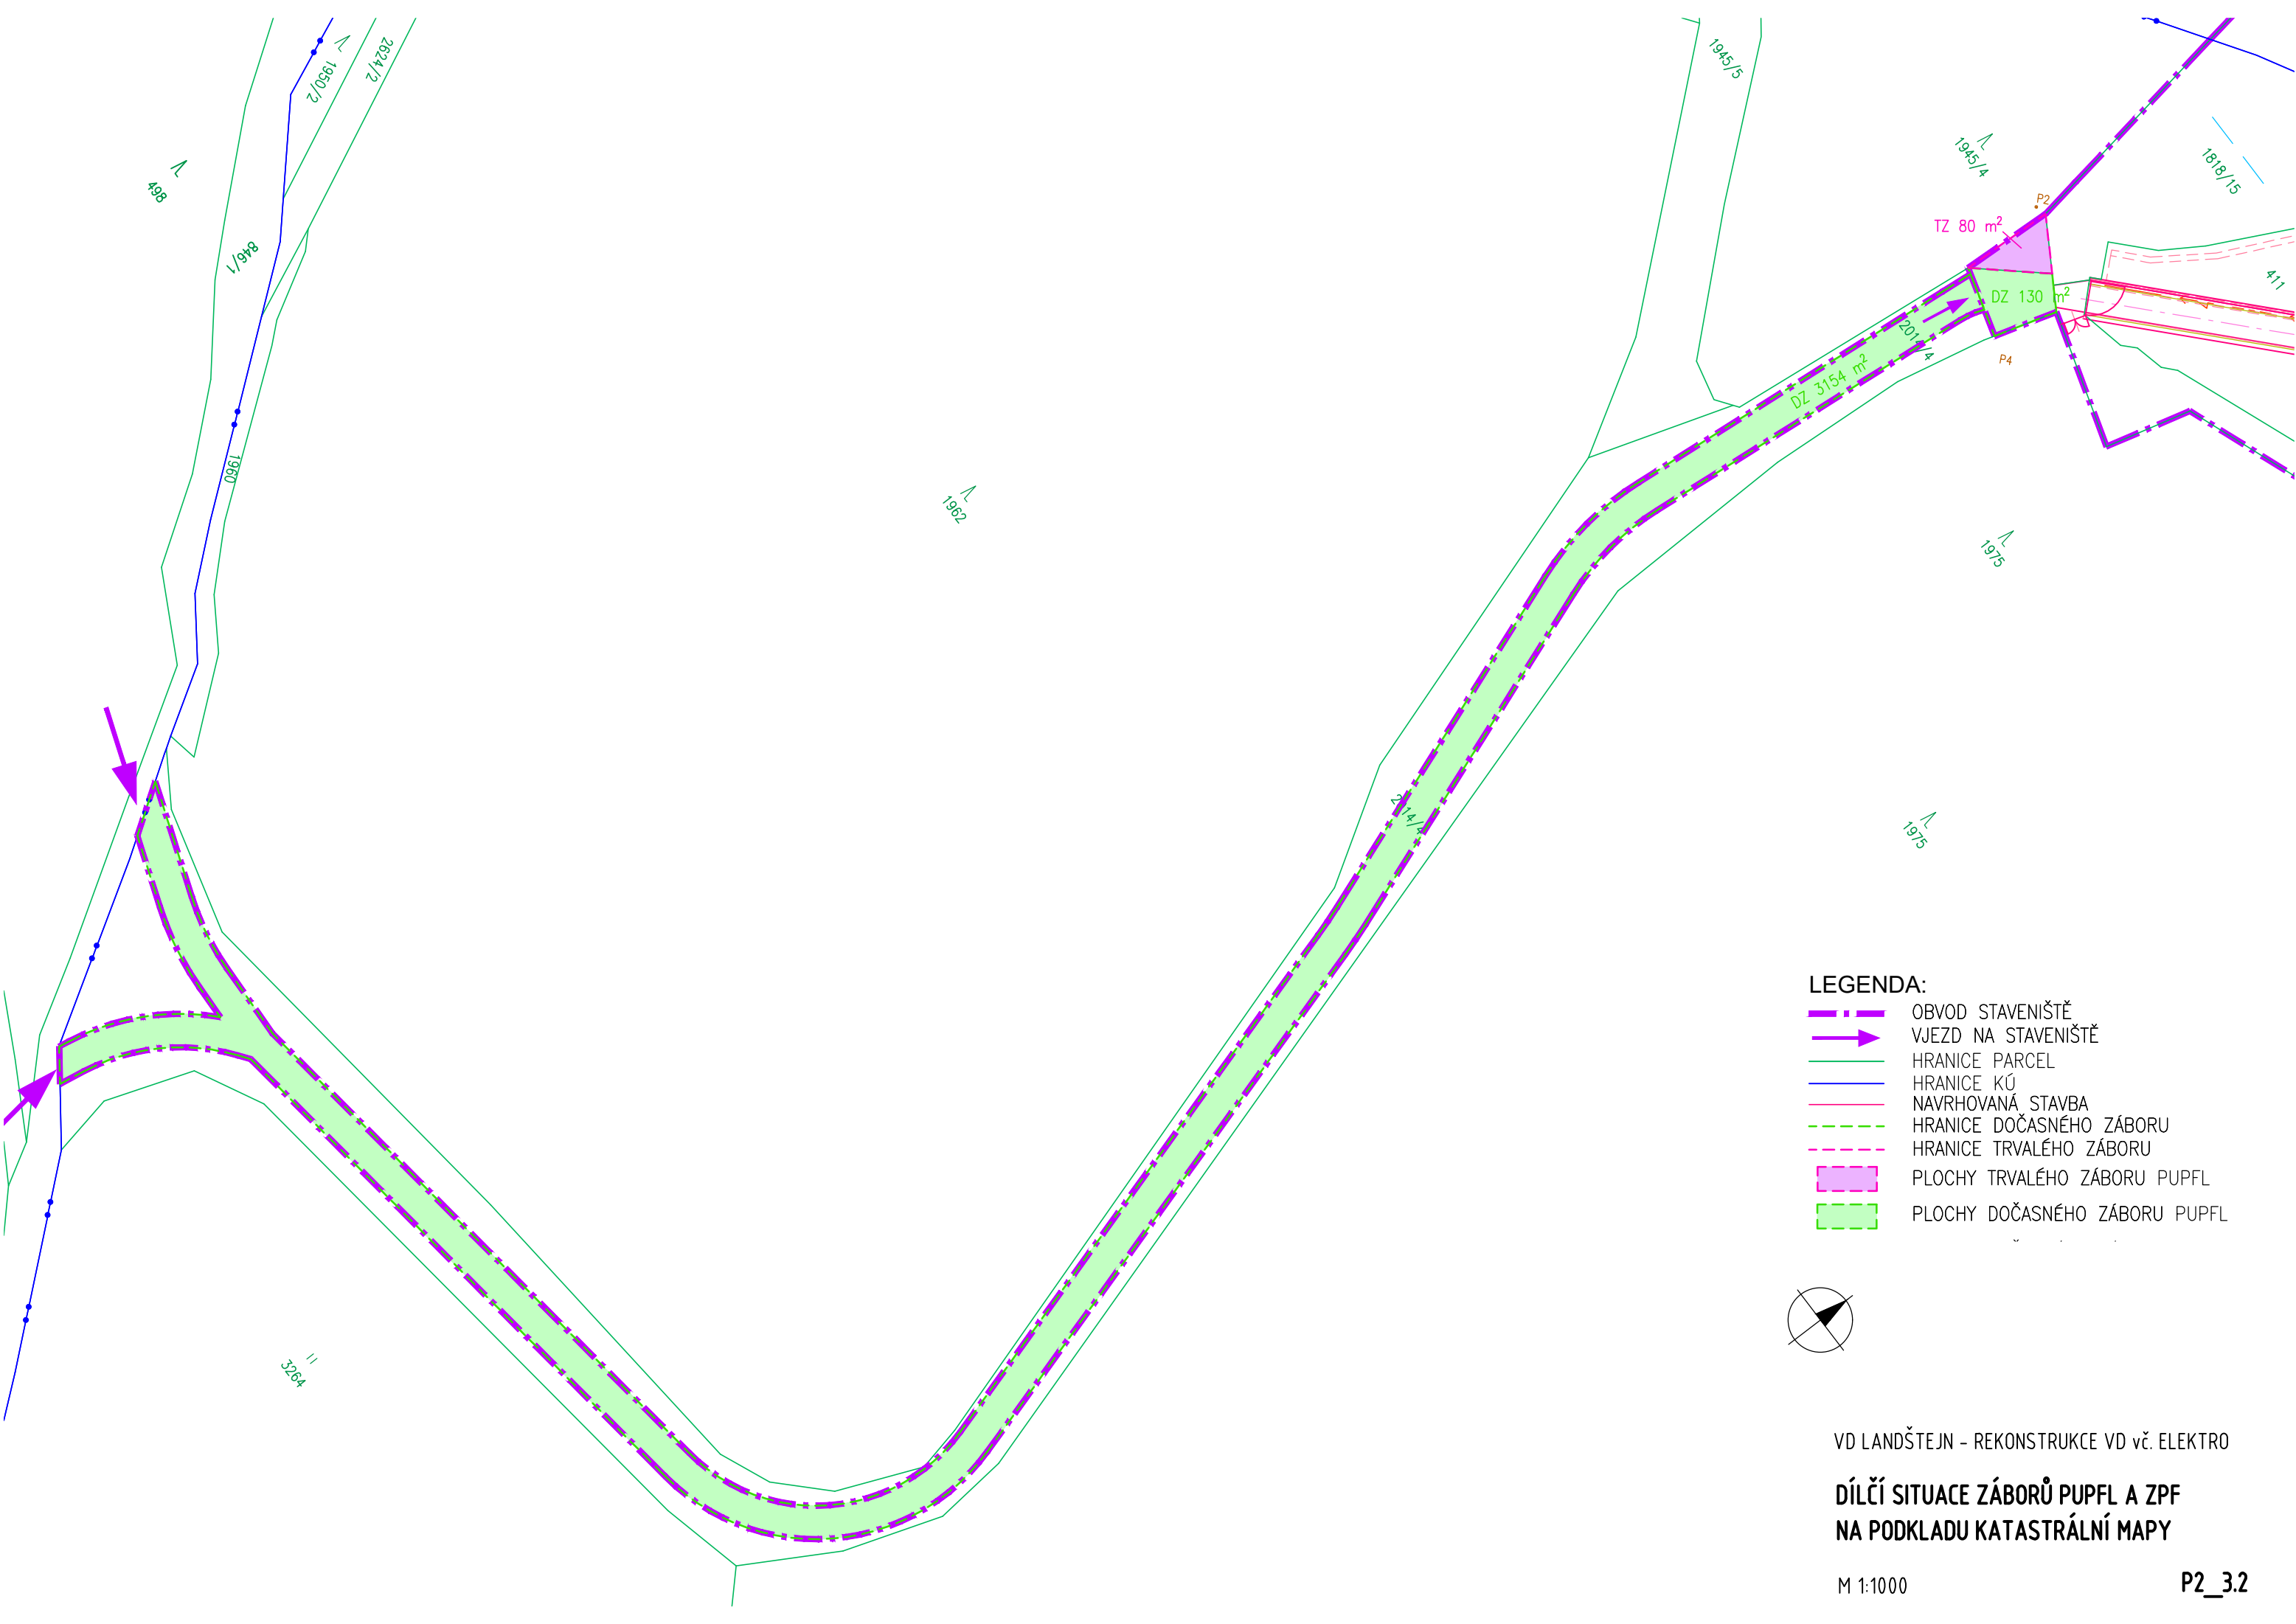

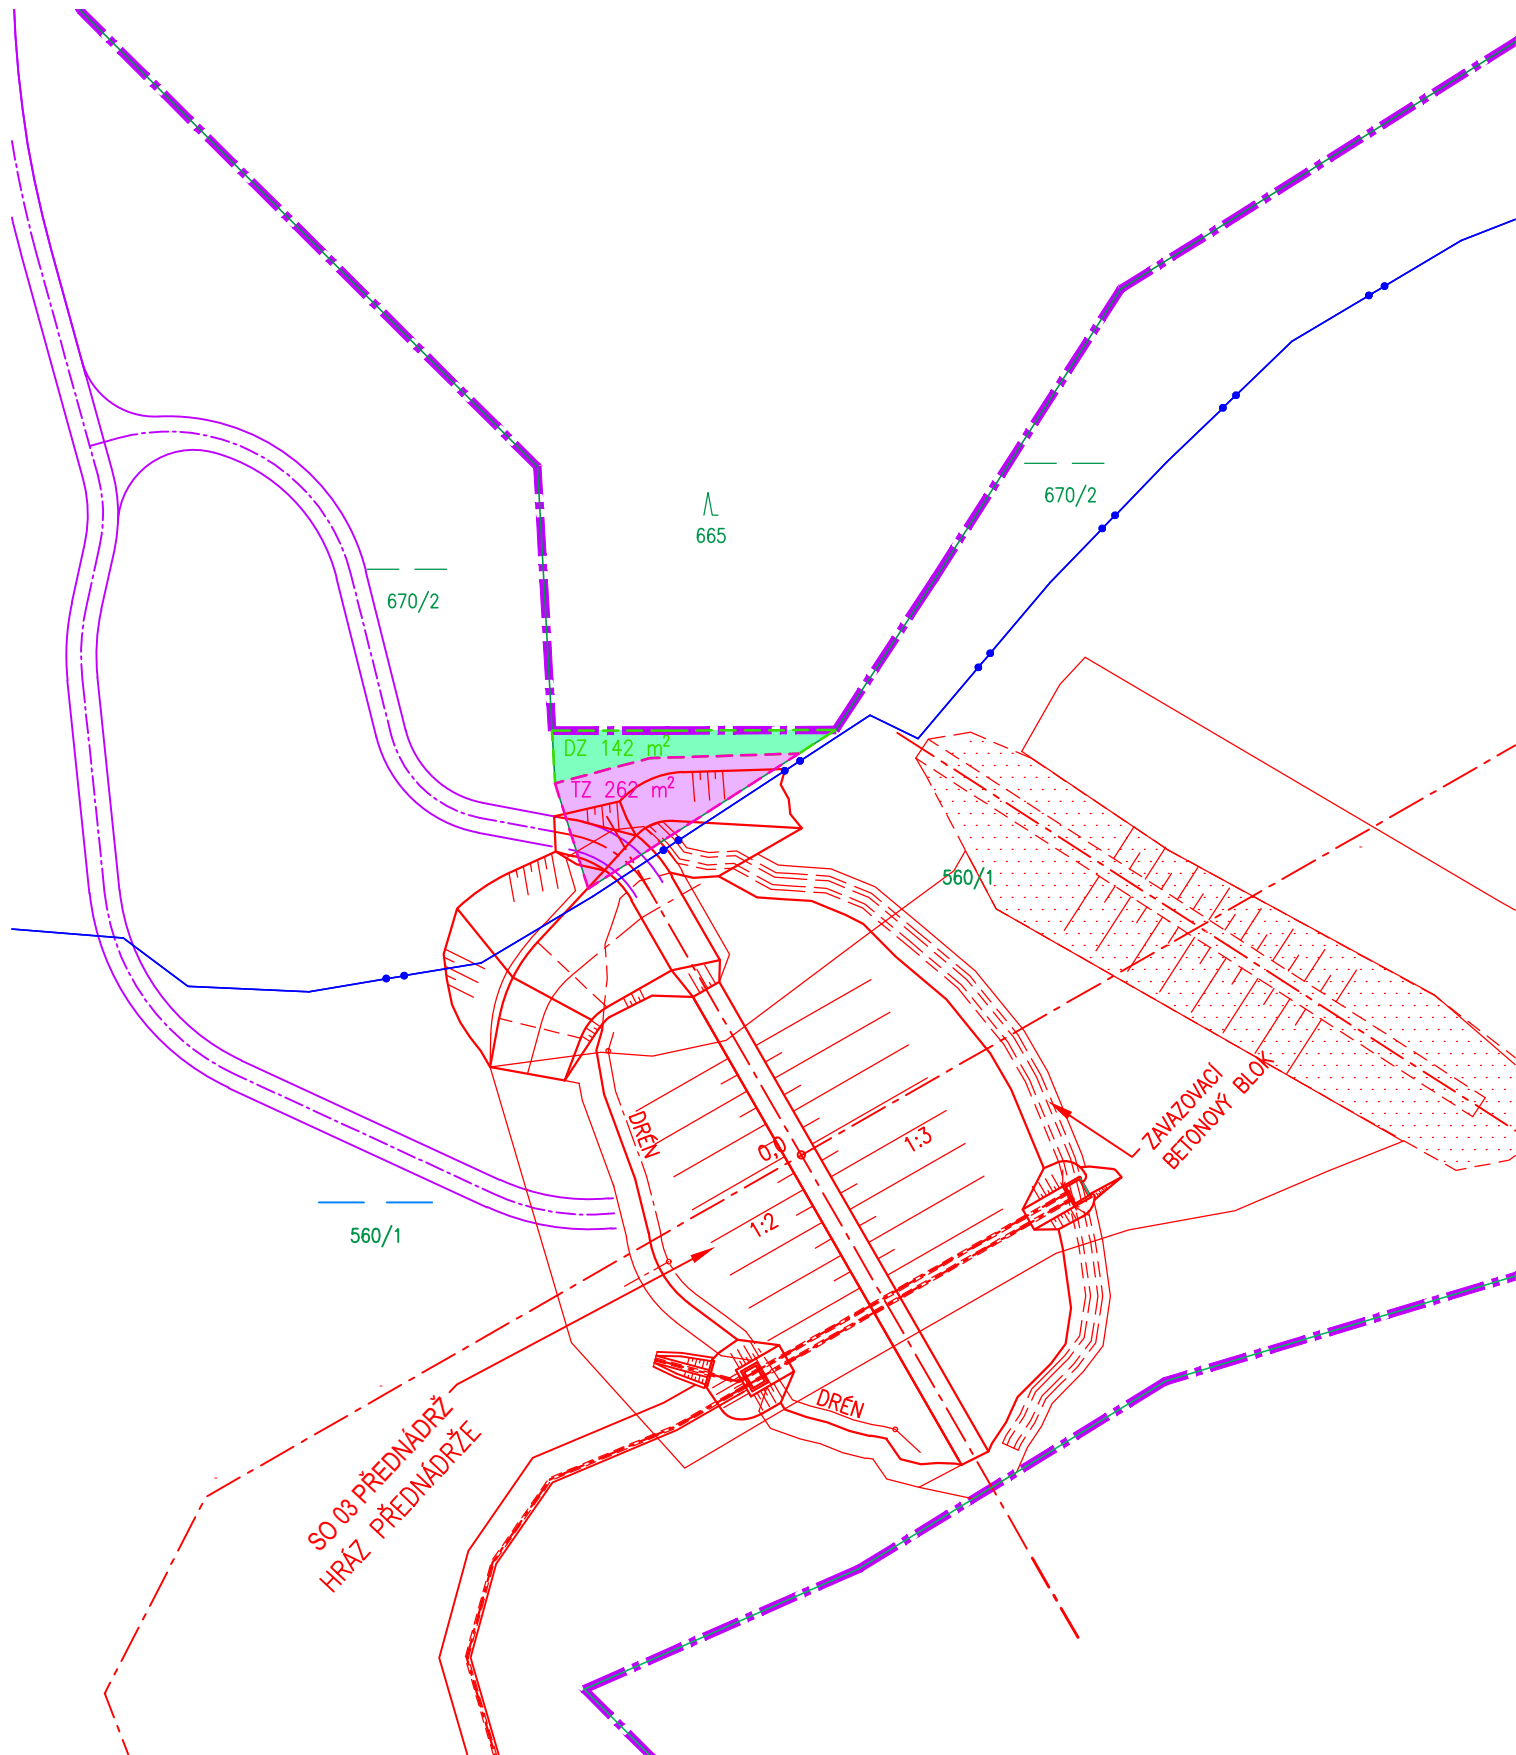

LEGENDA:

- OBVOD STAVENIŠTĚ
- PŘÍJEZD NA STAVENIŠTĚ
- HRANICE PARCEL
- HRANICE KÚ
- NAVRHOVANÁ STAVBA
- HRANICE DOČASNÉHO ZÁBORU
- HRANICE TRVALÉHO ZÁBORU
- PLOCHY TRVALÉHO ZÁBORU
- PLOCHY DOČASNÉHO ZÁBORU

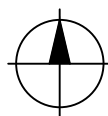


VD LANDŠTEJN - REKONSTRUKCE VD vč. ELEKTRO

**DÍLČÍ SITUACE ZÁBORŮ PUPFL A ZPF
NA PODKLADU KATASTRÁLNÍ MAPY**

M 1:1000

P2_3.3

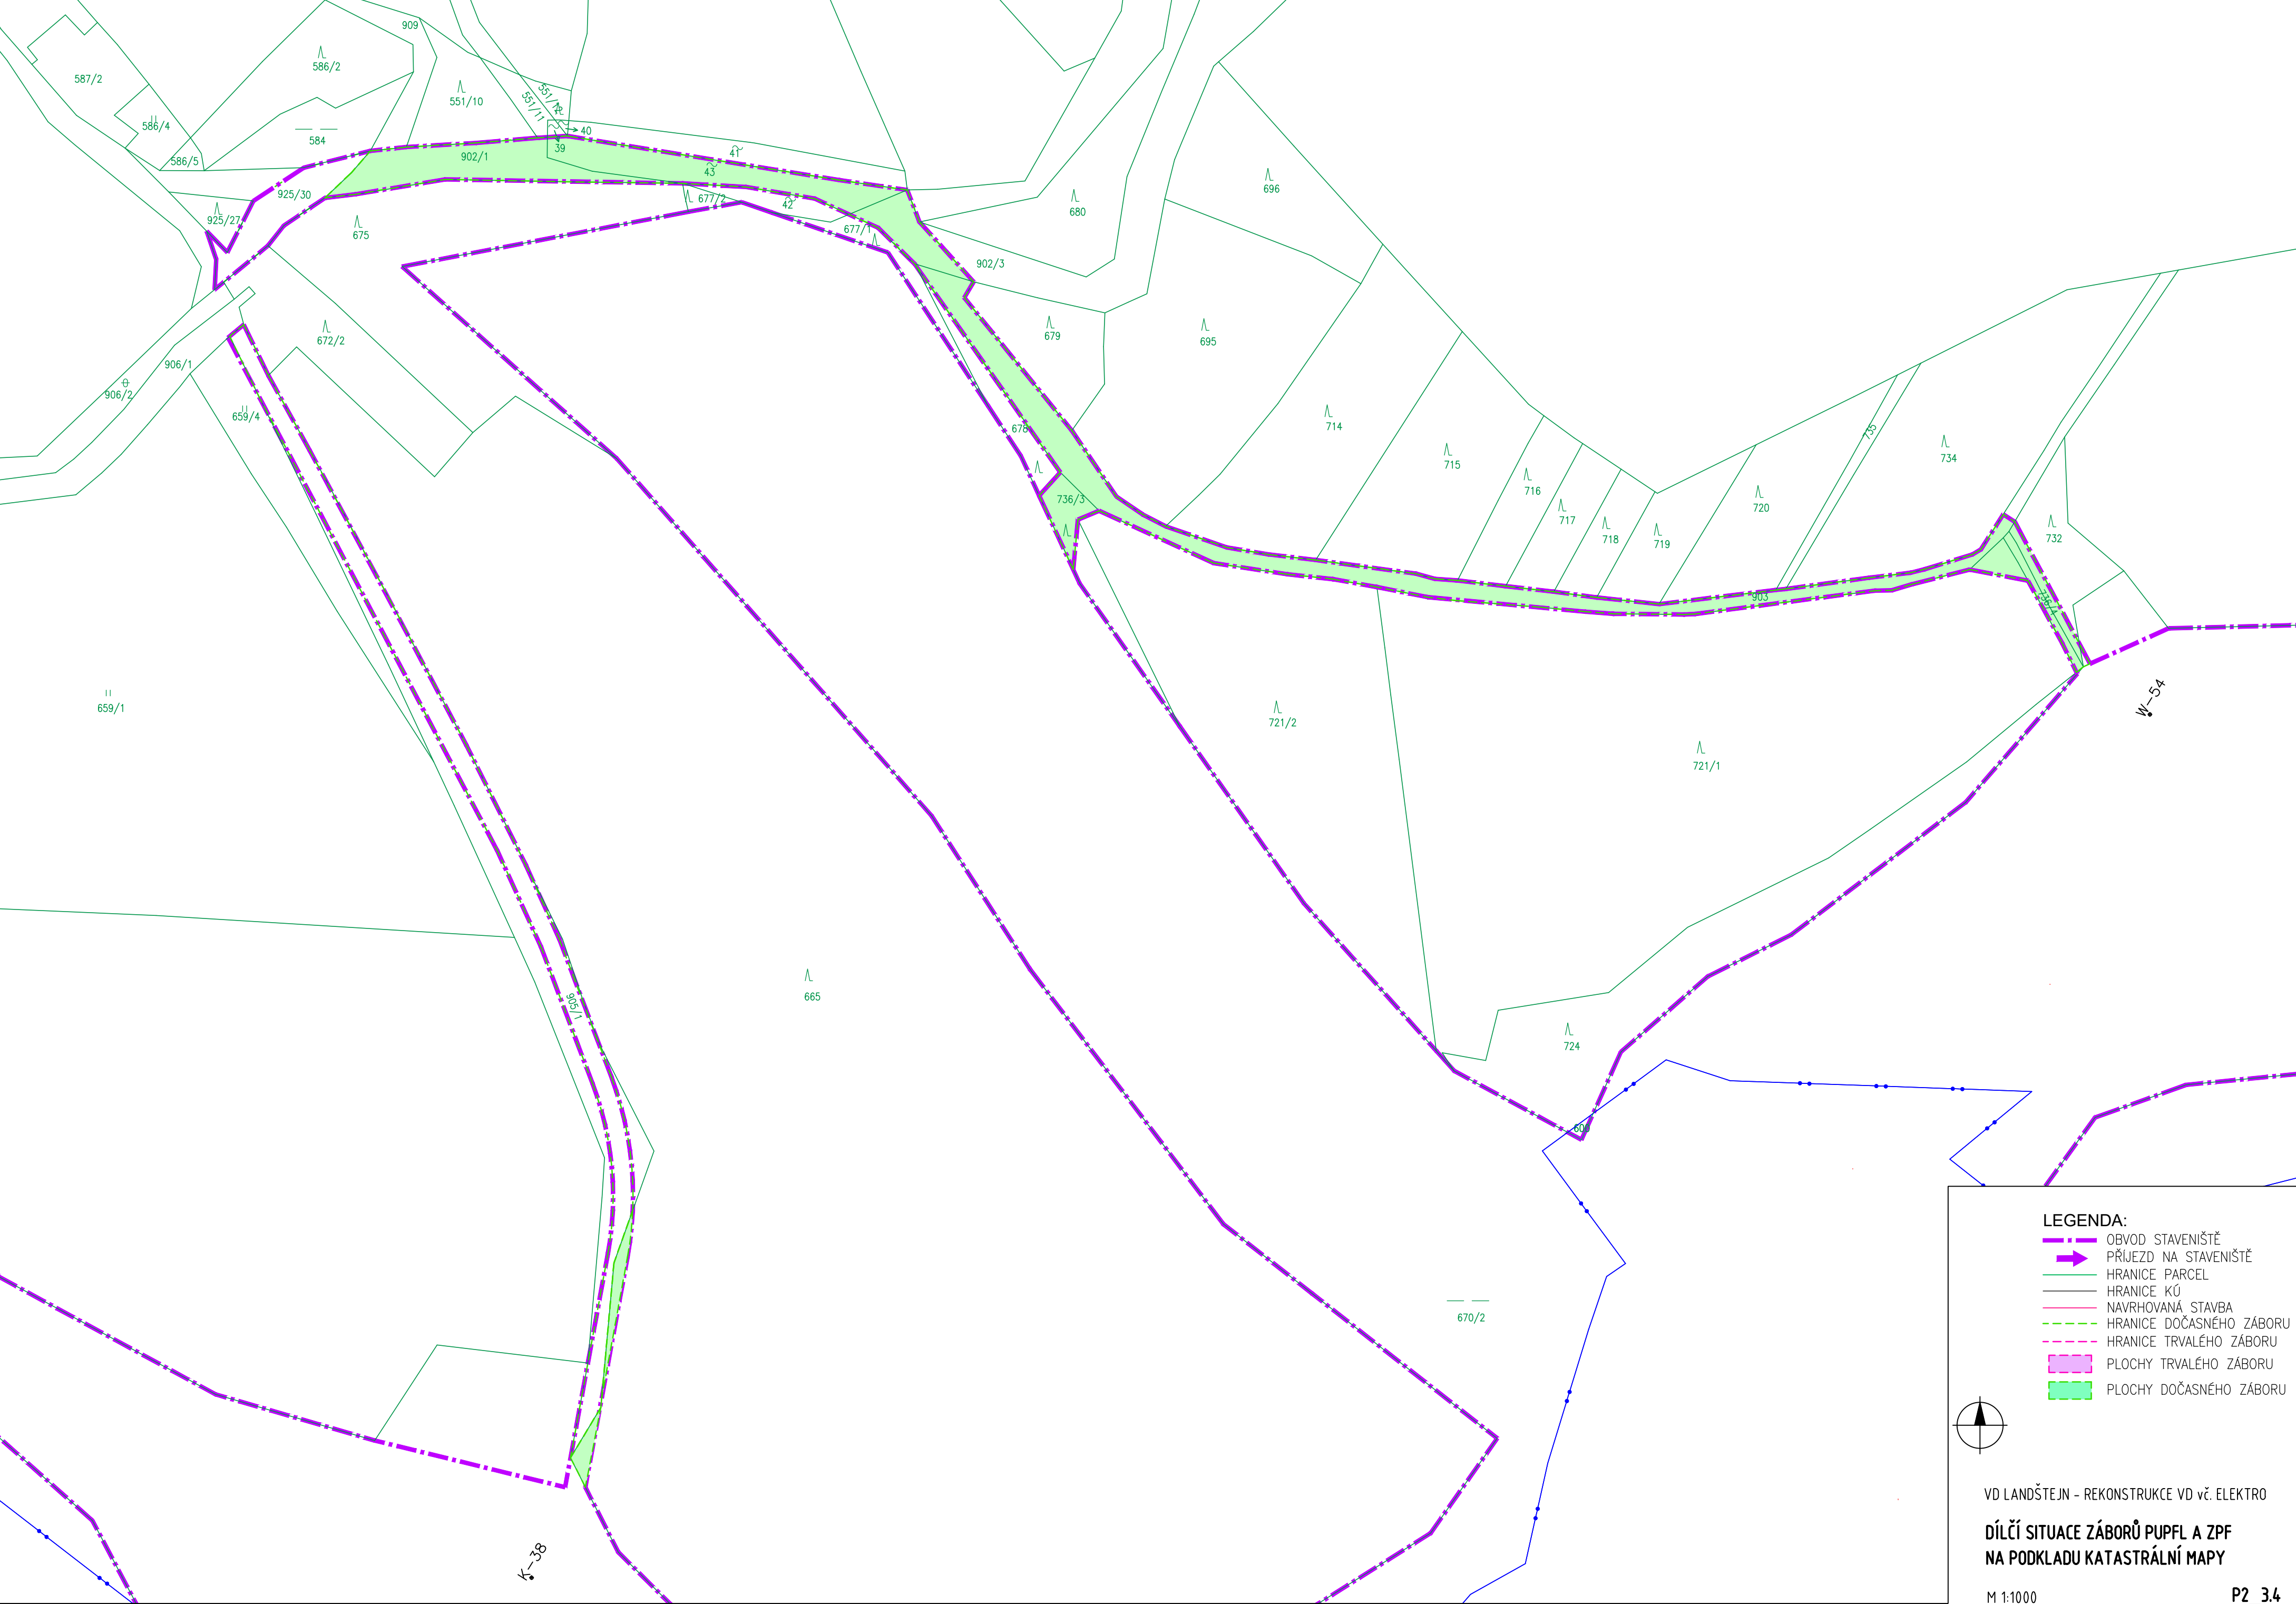

LEGENDA:

- OBVOD STAVENIŠTĚ
- PŘÍJEZD NA STAVENIŠTĚ
- HRANICE PARCEL
- HRANICE KÚ
- NAVRHOVANÁ STAVBA
- HRANICE DOČASNÉHO ZÁBORU
- HRANICE TRVALÉHO ZÁBORU
- PLOCHY TRVALÉHO ZÁBORU
- PLOCHY DOČASNÉHO ZÁBORU

VD LANDŠTEJN – REKONSTRUKCE VD VČ. ELEKTRO

**DÍLČÍ SITUACE ZÁBORŮ PUPFL A ZPF
NA PODKLADU KATASTRÁLNÍ MAPY**

M 1:1000

P2_3.4