


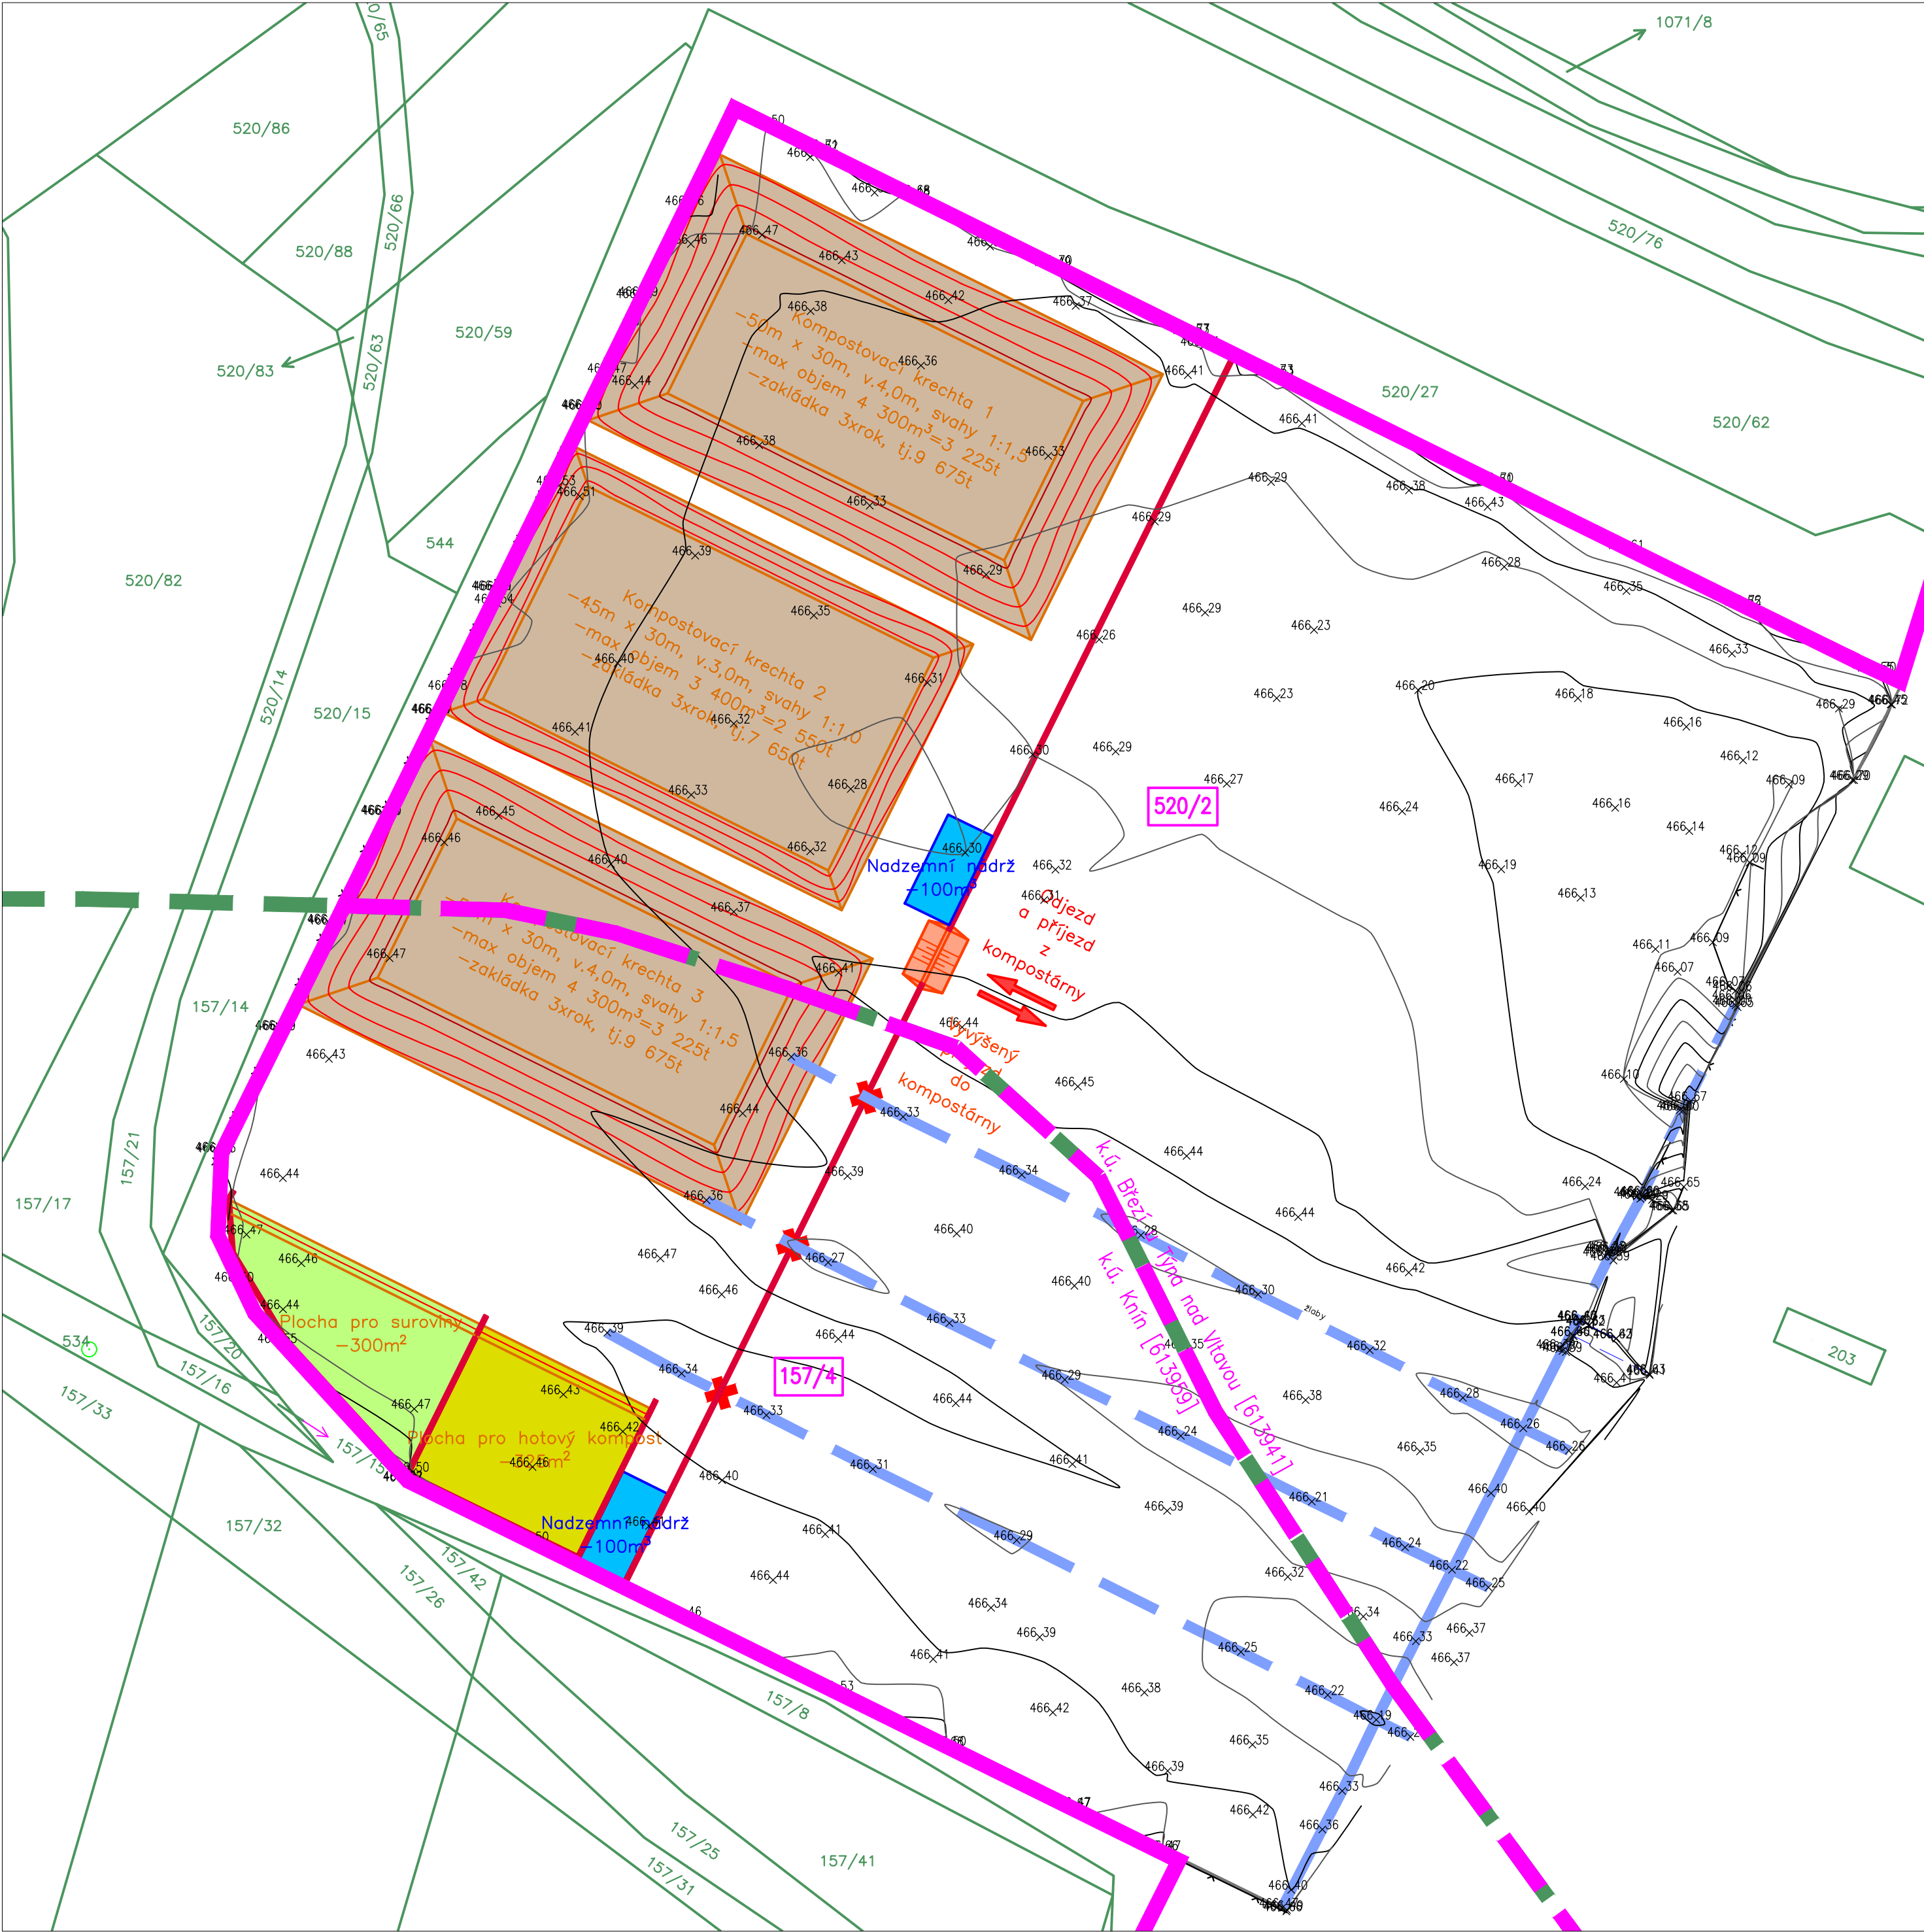

LEGENDA

- PRŮBĚH STÁVAJÍCÍHO TERÉNU--VRSTEVNICE
- PRŮBĚH STÁVAJÍCÍHO OBRUBNÍKU
- PRŮBĚH STÁVAJÍCÍHO ŽLABU
- STÁVAJÍCÍ OPLOCENÍ

NAVRŽENÉ OBJEKTY

- ZASLEPENÍ STÁVAJÍCÍHO ŽLABU
- ZÍDKA Z BETONOVÝCH BLOKŮ, TL. 400MM, V. 1,2M
- VÝVŠENÍ PŘEJEZD UMÍSTĚNÝ VE VJEZDU DO KOMPOSTÁRNY
- KOMPOSTOVACÍ KREHTA
- PLOCHA PRO ULOŽENÍ SUROVIN PŘED KOMPOSTOVACÍM PROCESEM
- PLOCHA PRO ULOŽENÍ HOTOVÉHO KOMPOSTU
- JÍMACÍ NADZEMNÍ NÁDRŽ SRÁŽKOVÝCH VOD – OBJEM 100m³

Souřadnicový systém JTSK, Výškový systém Bpv

Zodpovědný projektant:	Ing. Roman Pýcha	Vypracovala:	Ing. Eva Břížďalová	 INTERPROJEKT ODPADY s.r.o. Heleny Malířové 11/282, 169 00 Praha 6 tel.: +420 233 081 999 IC: 26473224 e-mail: interpro@interpro.cz, web.: www.interpro.cz
Investor:	QUAIL spol. s r.o., Dolní 876/1, České Budějovice 3, 370 04 České Budějovice	Datum:	3/2026	
Stavba:	KOMPOSTÁRNA HŮRKA U TEMELÍNA	Měřítko:	1:500	
Místo:	k.ú. Břež u Týna nad Vltavou [613941], Knín [613959]	Stupeň:	DPZVÚ	
Objekt:		Zak. č.:	741/2026	
Vykres:	KATASTRÁLNÍ SITUACE KOORDINAČNÍ SITUACE	Č. výkresu:	Paré:	C.2 C.3