




POHLED SEVERNÍ

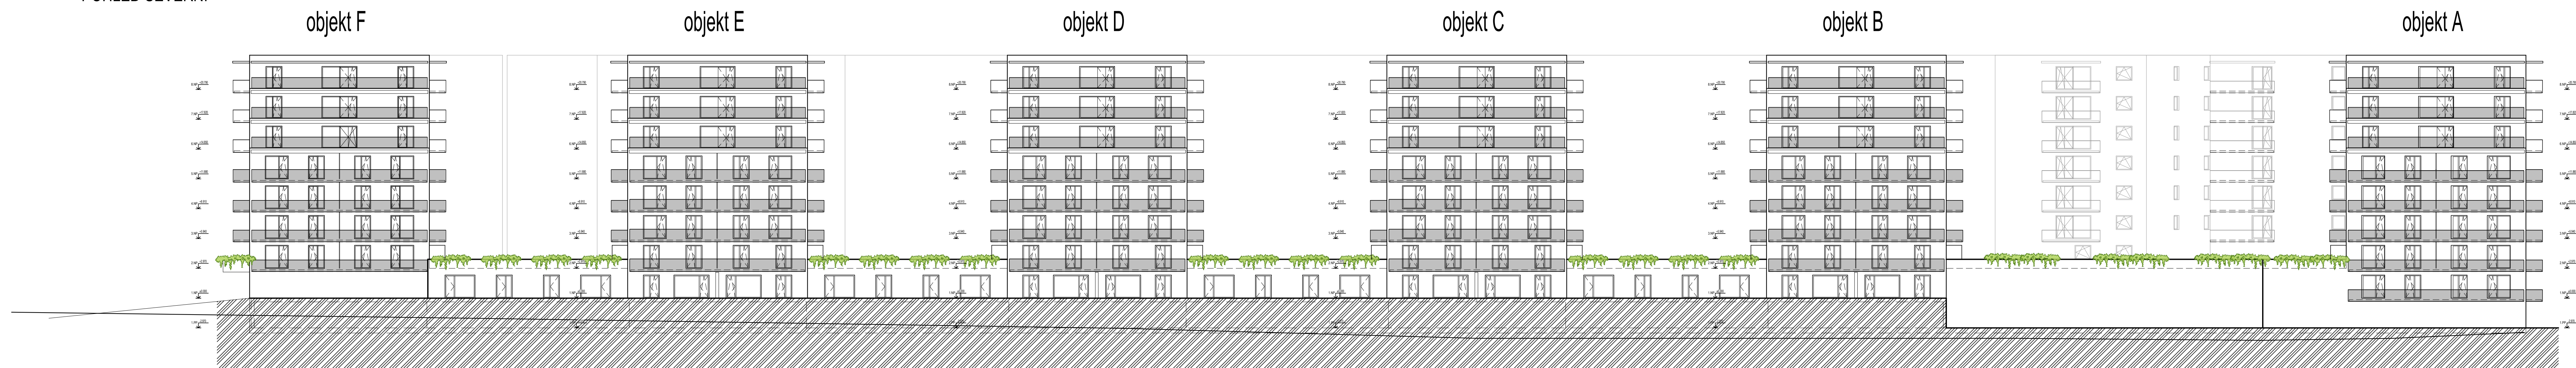


POHLED VÝCHODNÍ

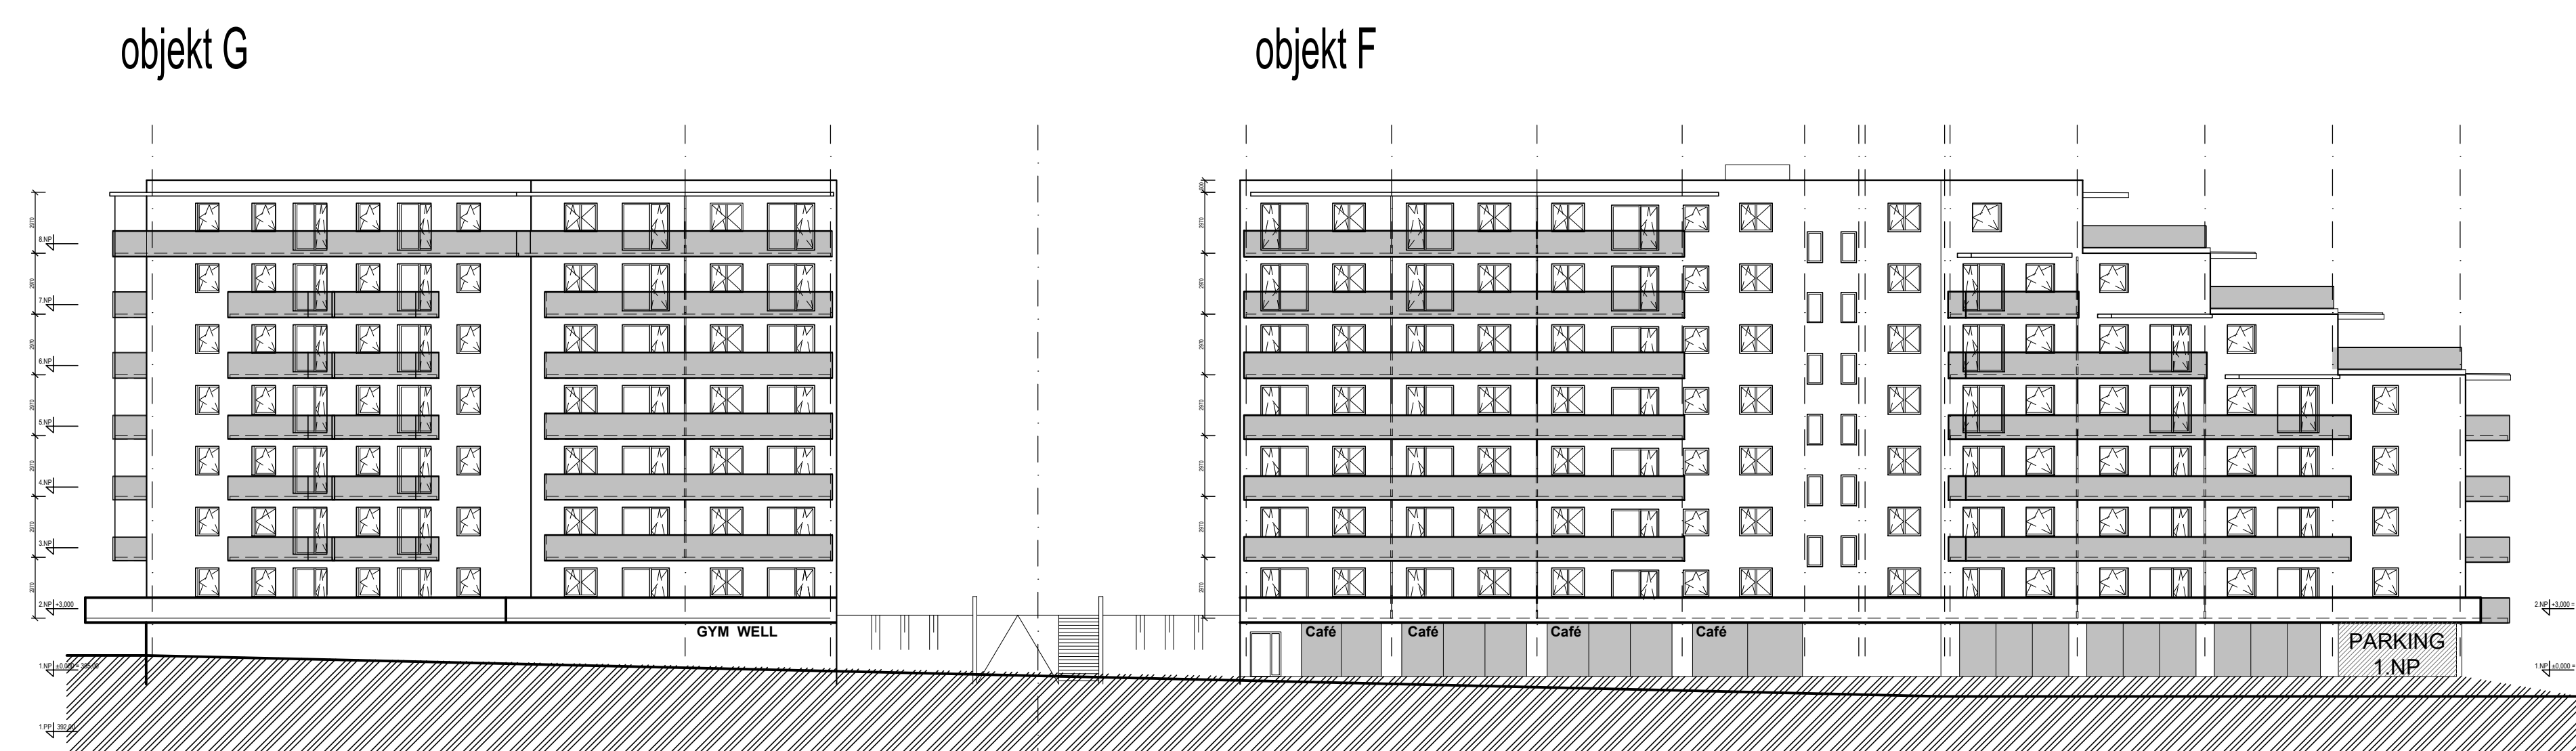

ŘEZ POHLED VNITROBLOKEM

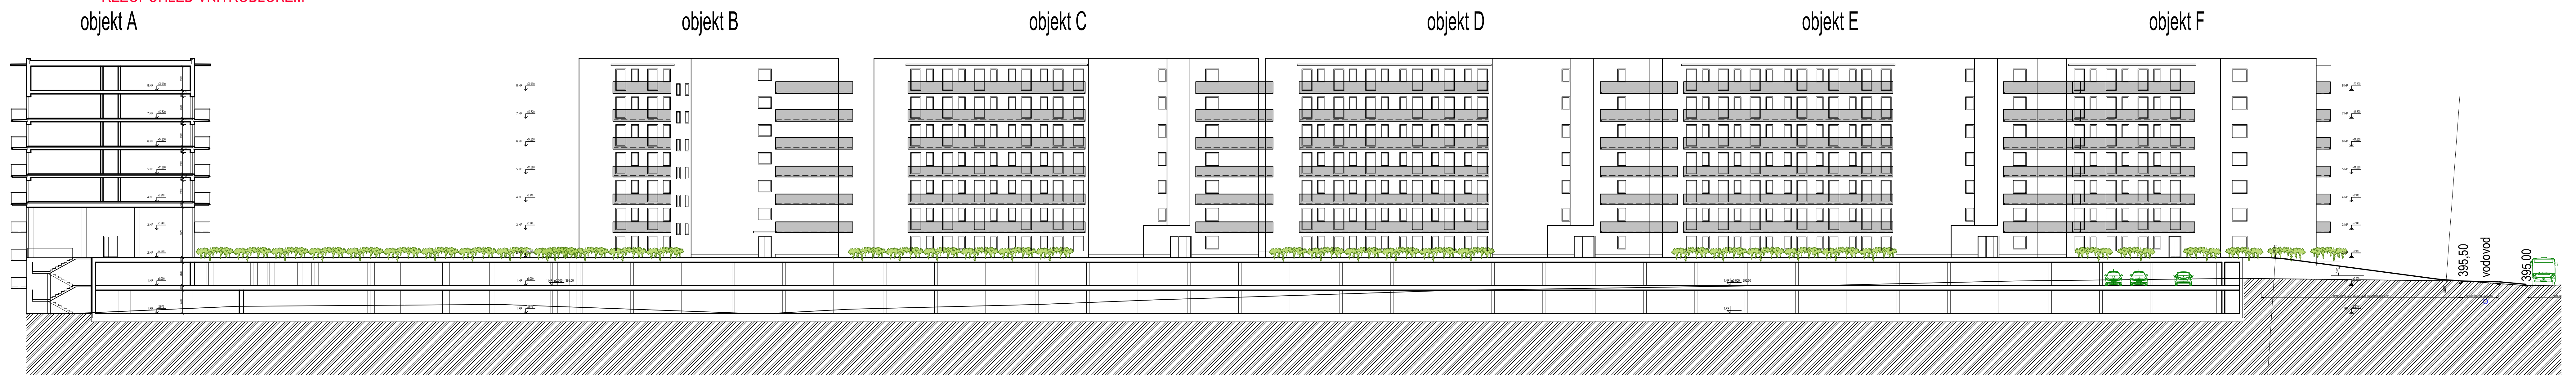

ŘEZ POHLED VNITROBLOKEM

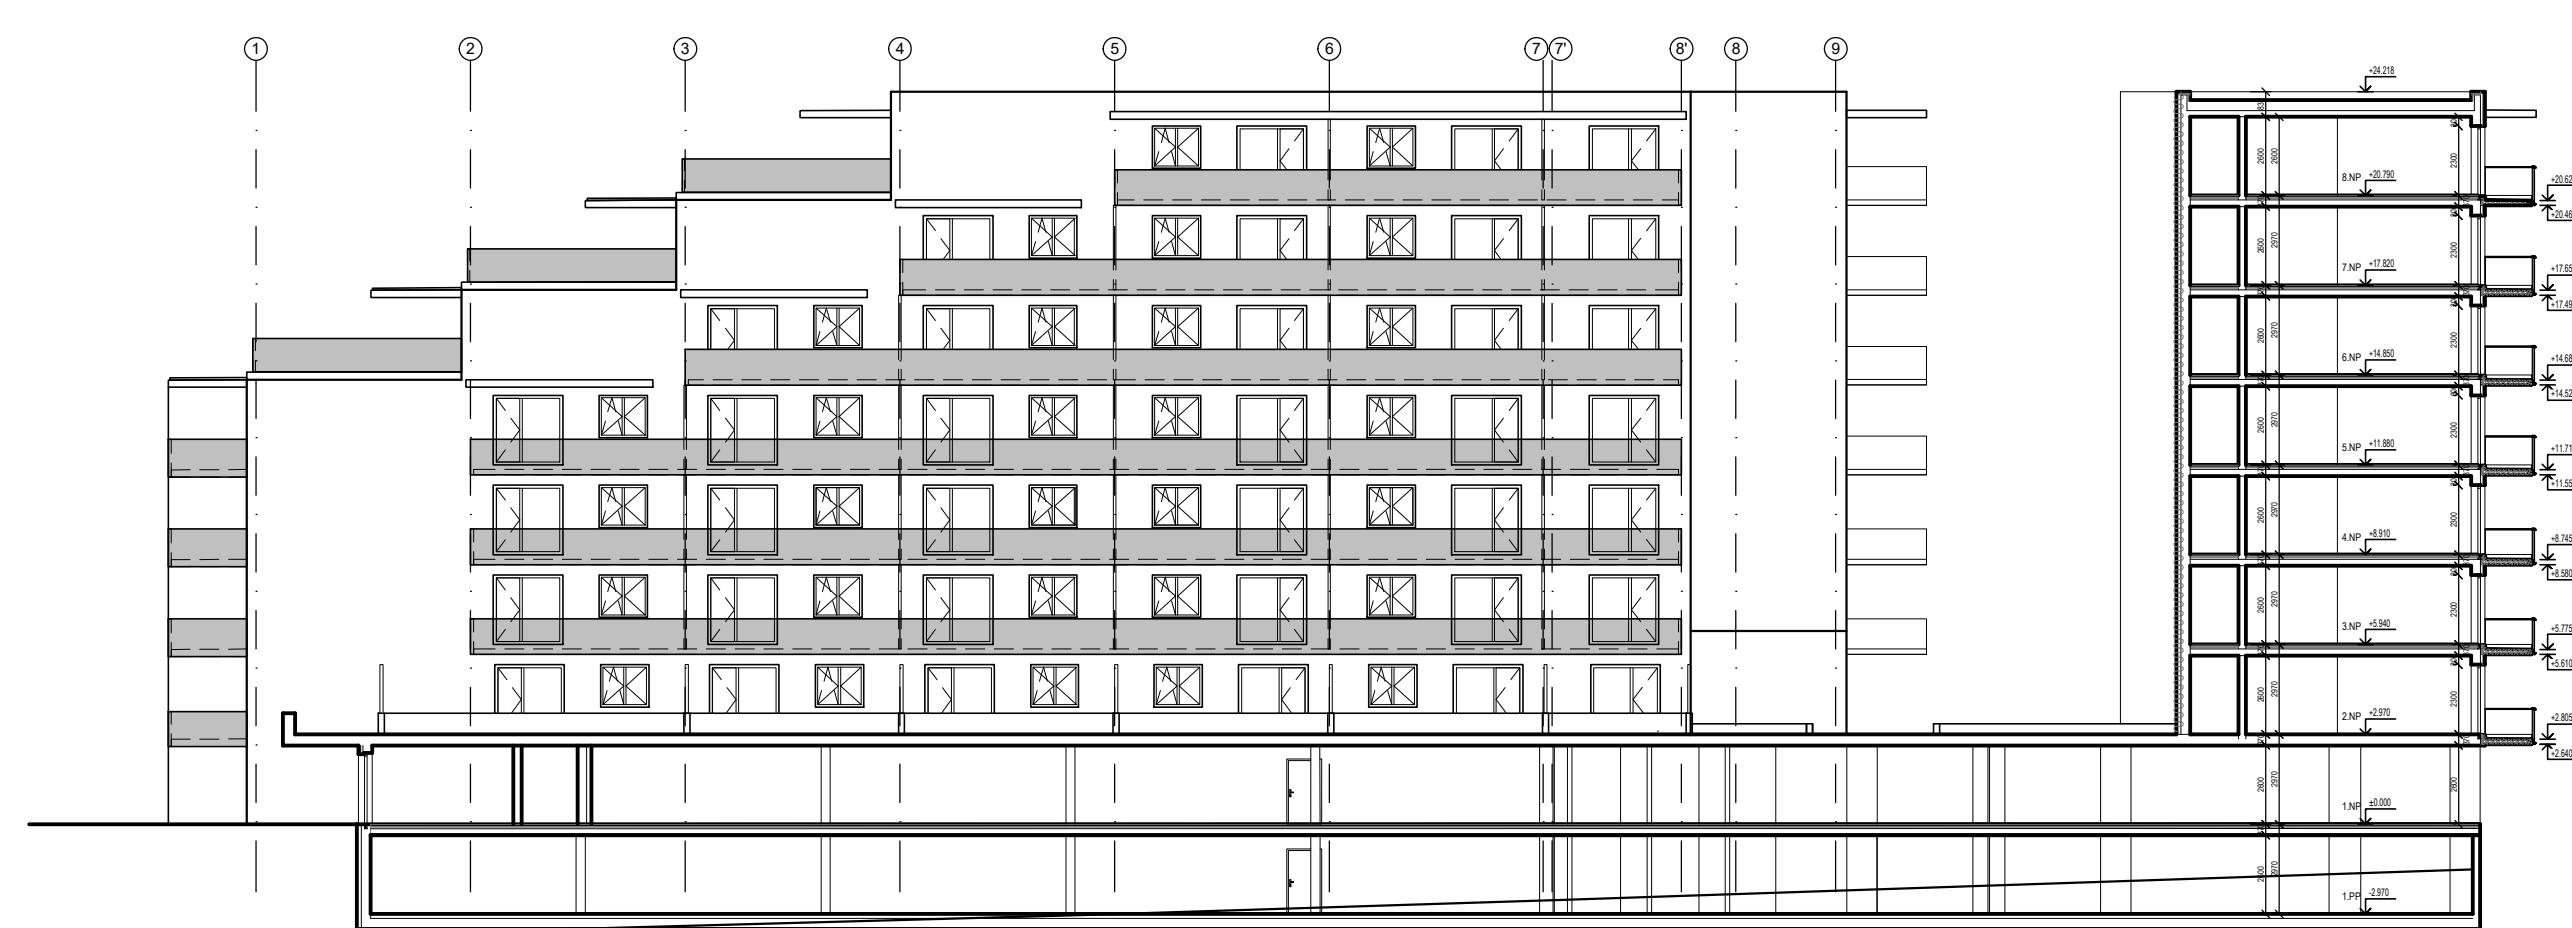

ŘEZ POHLED VNITROBLOKEM

