


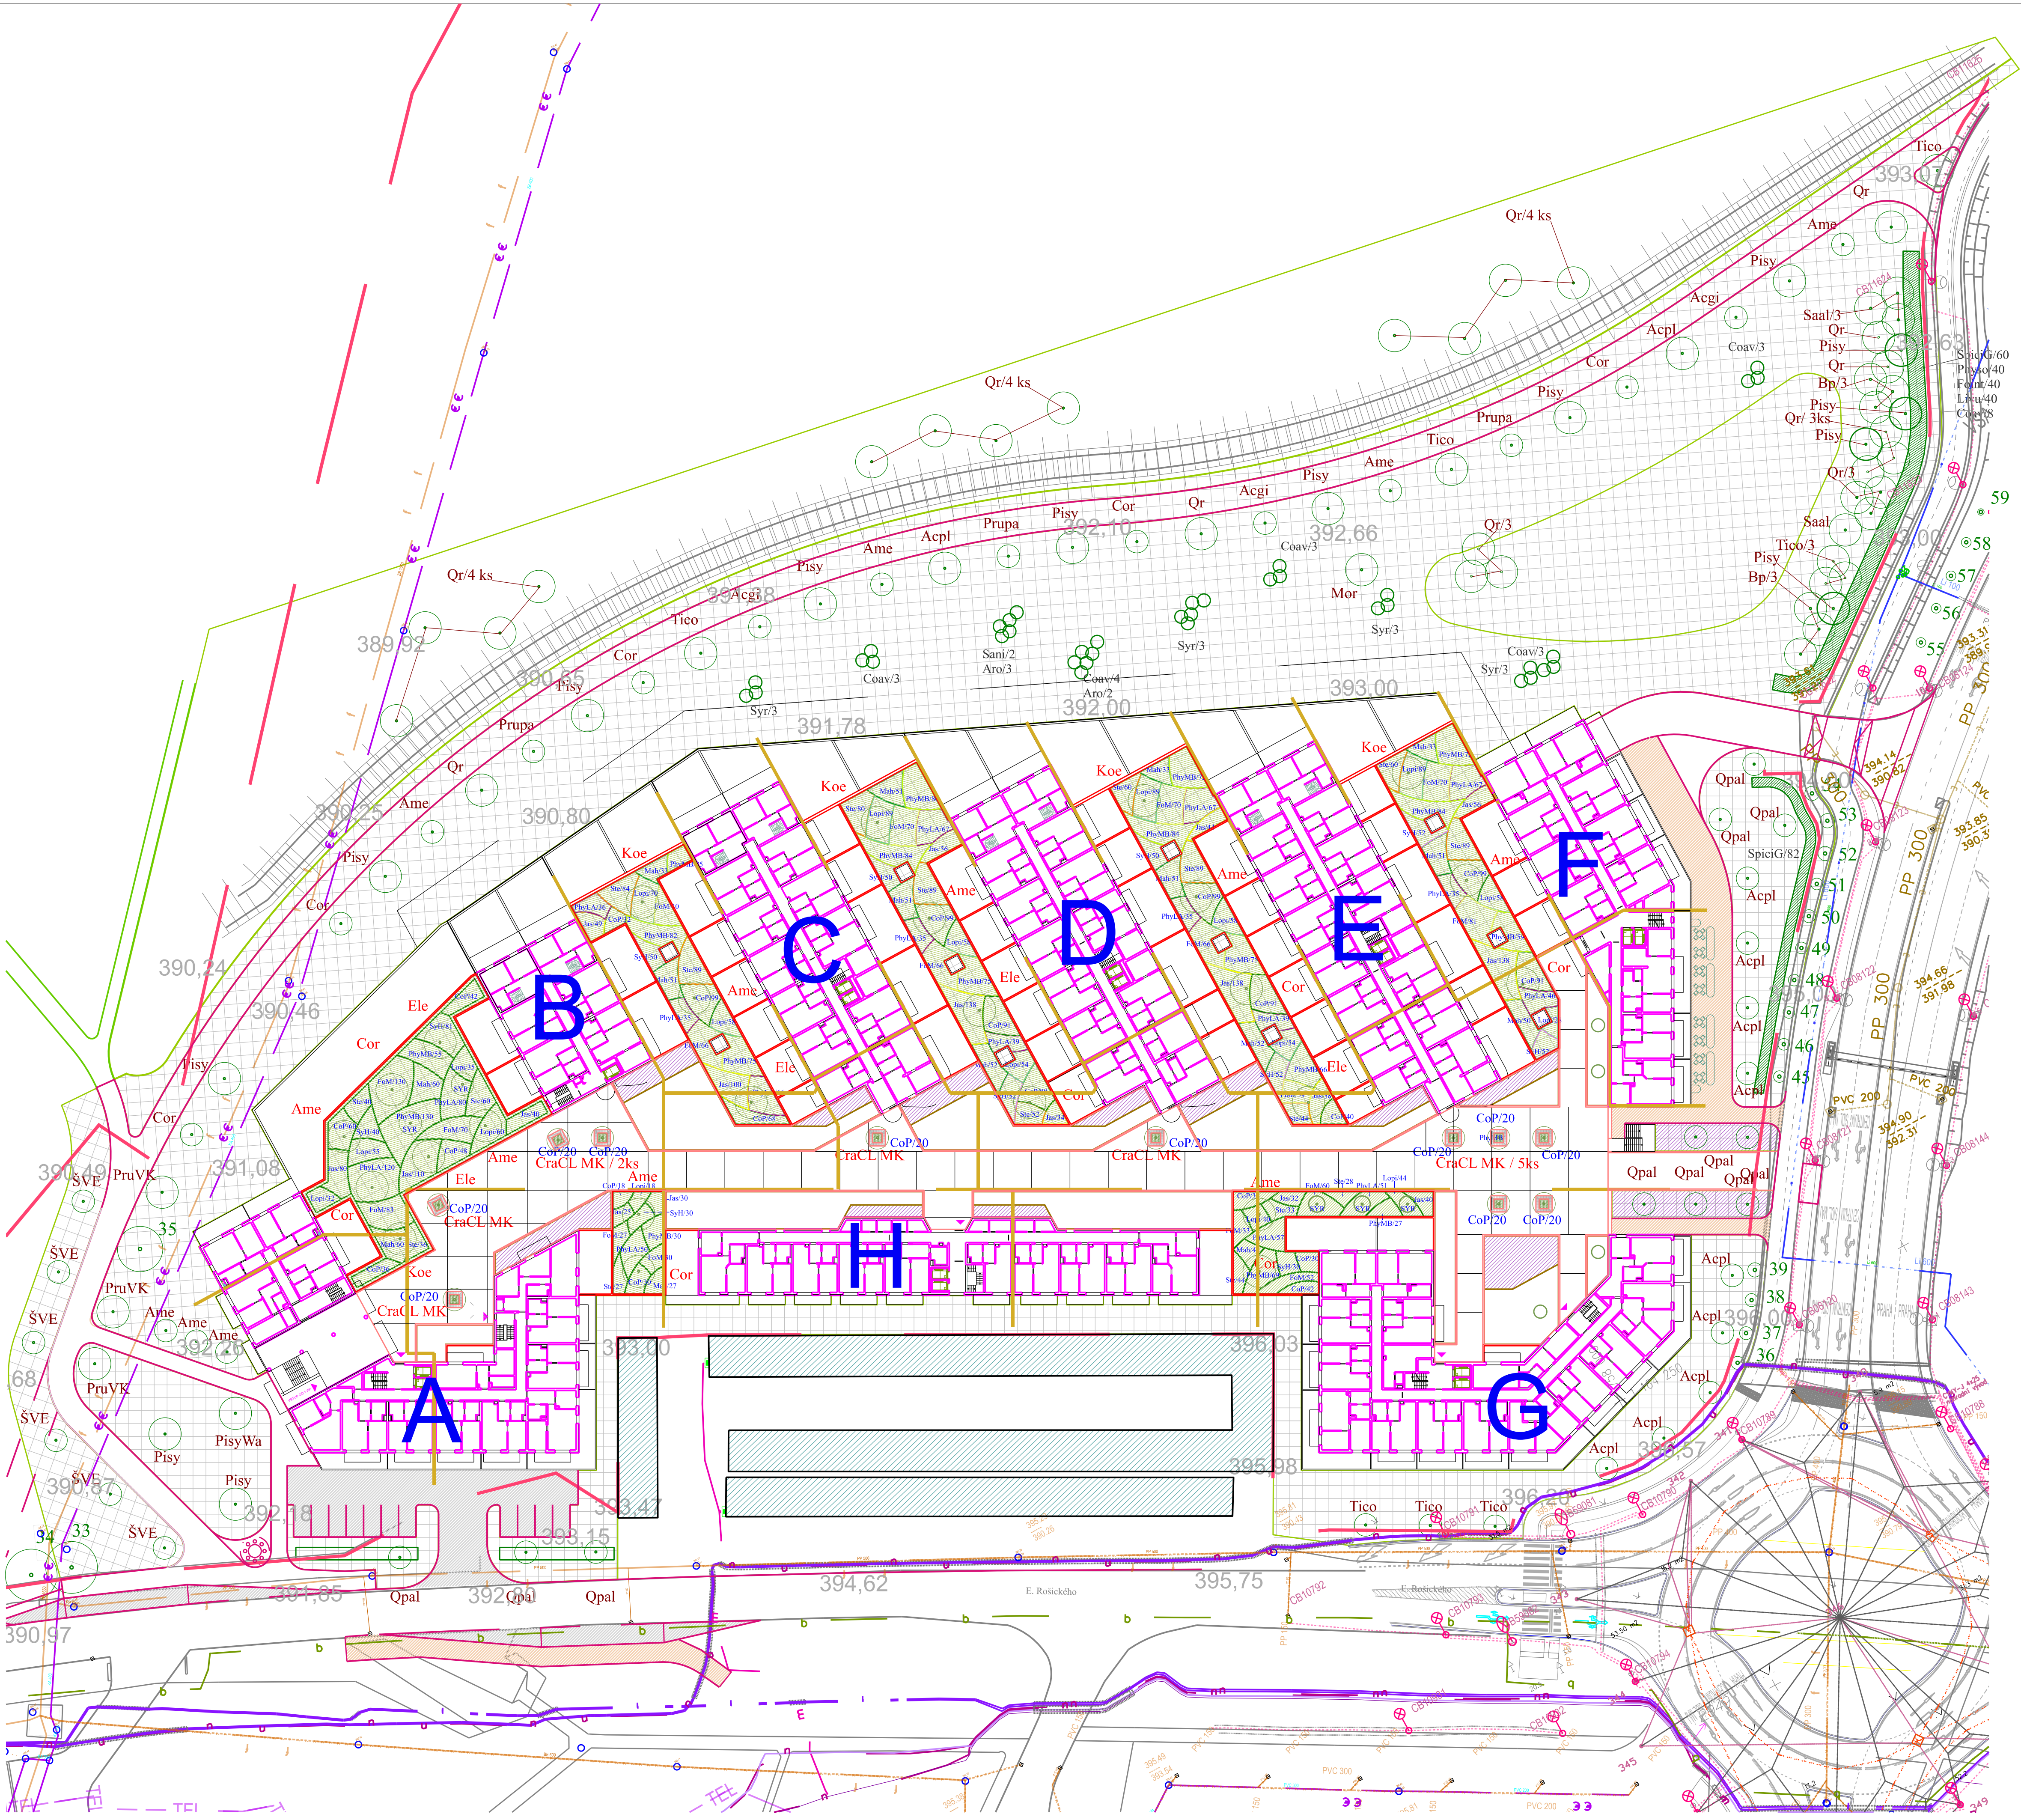

SEZNAM ROSTLIN K VÝSADBĚ			
zkratka	latinský název	český název	velikost při výsadbě
STROMY NA KONSTRUKCI:			
STROMY MNOHOKMEN NA KONSTRUKCI:			obvod kmene:
Ame	Ancistranthus lamarckii	nachovník Lamarckův	mnohokmen
CraCL	Crataegus lavalleyi 'Carrierei' - výrazný plod, sv. šedá kůra, výrazný v zimě	hloh Lavallův 'Carrierei'	mnohokmen
Cor	Cornus mas	drhob obecný	mnohokmen
Ele	Eleagnus angustifolia	hlošina úzkolistá	mnohokmen
Koe	Koechleria paniculata	kocheutérie	mnohokmen
36			

STROMY ROSTLÝ TERÉN:			
STROMY VYSOKOKMEN ROSTLÝ TERÉN:			obvod kmene:
Acpl	Acer platanoides	javor mlčí	14-16cm
Bp	Betula pendula	bříza bělkorá	14-16cm
Pisy	Pinus sylvestris	borovice lesní	v. 200-220cm
PisyWa	Pinus sylvestris 'Watereri'	borovice lesní	v. 150-180cm
PruVK	Prunus padus 'Watereri'	střemcha obecná	14-16cm
Qpal	Quercus palustris	dub bahenní	14-16cm
Qr	Quercus robur	dub letní	14-16cm
Saal	Salix alba 'Tristis'	vrba bílá - smuteční forma	14-16cm
Tico	Tilia cordata	lipa srdčítá	14-16cm
85			

STROMY MNOHOKMEN ROSTLÝ TERÉN:			
AmeB	Ancistranthus hevis 'Balkaria'	nachovník hladký	mnohokmen
Acgi	Acer ginnala	javor tatarský	mnohokmen
PruPa	Prunus padus 'Watereri'	střemcha obecná	mnohokmen
Cor	Cornus mas	drhob obecný	mnohokmen
19			

STROMY OVOCNÉ ROSTLÝ TERÉN:			
SVE	Prunus domestica	švestka domácí	6
MOR	Monia alba	monie bílá	1
7			

KĚŘE NA KONSTRUKCI:			
KĚŘE OKRASNÉ NA KONSTRUKCI:			výška:
CoP	Cotoneaster salicifolia 'Parktepih'	skalník vrbovitý	20-40cm
FoM	Forsythia x intermedia 'Makchi'	žltice prostřední	20-40cm
Jas	Jasminum nudiflorum	jasmín nahý	20-40cm
Lopi	Lonicera pileata	žltokvětá kloboukatá	20-40cm
Maaq	Mahonia aquifolium	mahonie cesmínolistá	20-40cm
PhyLA	Physocarpus opulifolius 'Little Angel'	tavolka kalmolistá	20-40cm
PhyMB	Physocarpus opulifolius 'MAGIC BALL'	tavolka kalmolistá	20-40cm
Ste	Stephanandra incisa 'Crispa'	konžatic kalmá	20-40cm
SyH	Symphoricarpos chenaultii 'Hancock'	pámčnick Chenaultii	20-40cm
SYR	Syringa vulgaris	seřek obecný	80-100cm
9090			

KĚŘE OKRASNÉ MOBILNÍ NÁDOBY NA KONST:			
CoP	Cotoneaster salicifolia 'Parktepih'	skalník vrbovitý	20-40cm
220			

KĚŘE ROSTLÝ TERÉN:			
KĚŘE OKRASNÉ ROSTLÝ TERÉN:			výška:
SYR	Syringa vulgaris	seřek obecný	80-100cm
SpicG	Spiraea cinerea 'Grethheim'	tavolník popelavý	40-60cm
Physo	Physocarpus opulifolius	tavolka kalmolistá	40-60cm
FoM	Forsythia x intermedia	žltice prostřední	40-60cm
Livu	Ligustrum vulgare	ptačí zob obecný	40-60cm
274			

KĚŘE JEDLÉ ROSTLÝ TERÉN:			
Coav	Corylus avellana	liska obecná	v. 120-150cm
Sani	Sambucus nigra	bez černý	v. 120-150cm
Aro	Aronia melanocarpa	temnoplovec	v. 100-120cm
34			

DODAVATEL: BO TREE zahradní ateliér s.r.o. Vodní 561/8a, 370 01 České Budějovice www.botree.cz	INVESTOR: XXX	
	VYPRACOVAL: Ing. Bohdan Škodová	
	NÁZEV AKCE: BD Vávrovské rybníky - sadové úpravy	
	Č.PARÉ:	
DATUM: 12/2025	NÁZEV VÝKRESU: OSAŽOVACÍ PLÁN - situace	
KATASTRÁLNÍ ÚZEMÍ: České Budějovice		
FORMÁT A4: 8x4		
MÉRITKO: 1 : 500	Č.VÝKRESU: 3.	
STUPEN: DSP		