


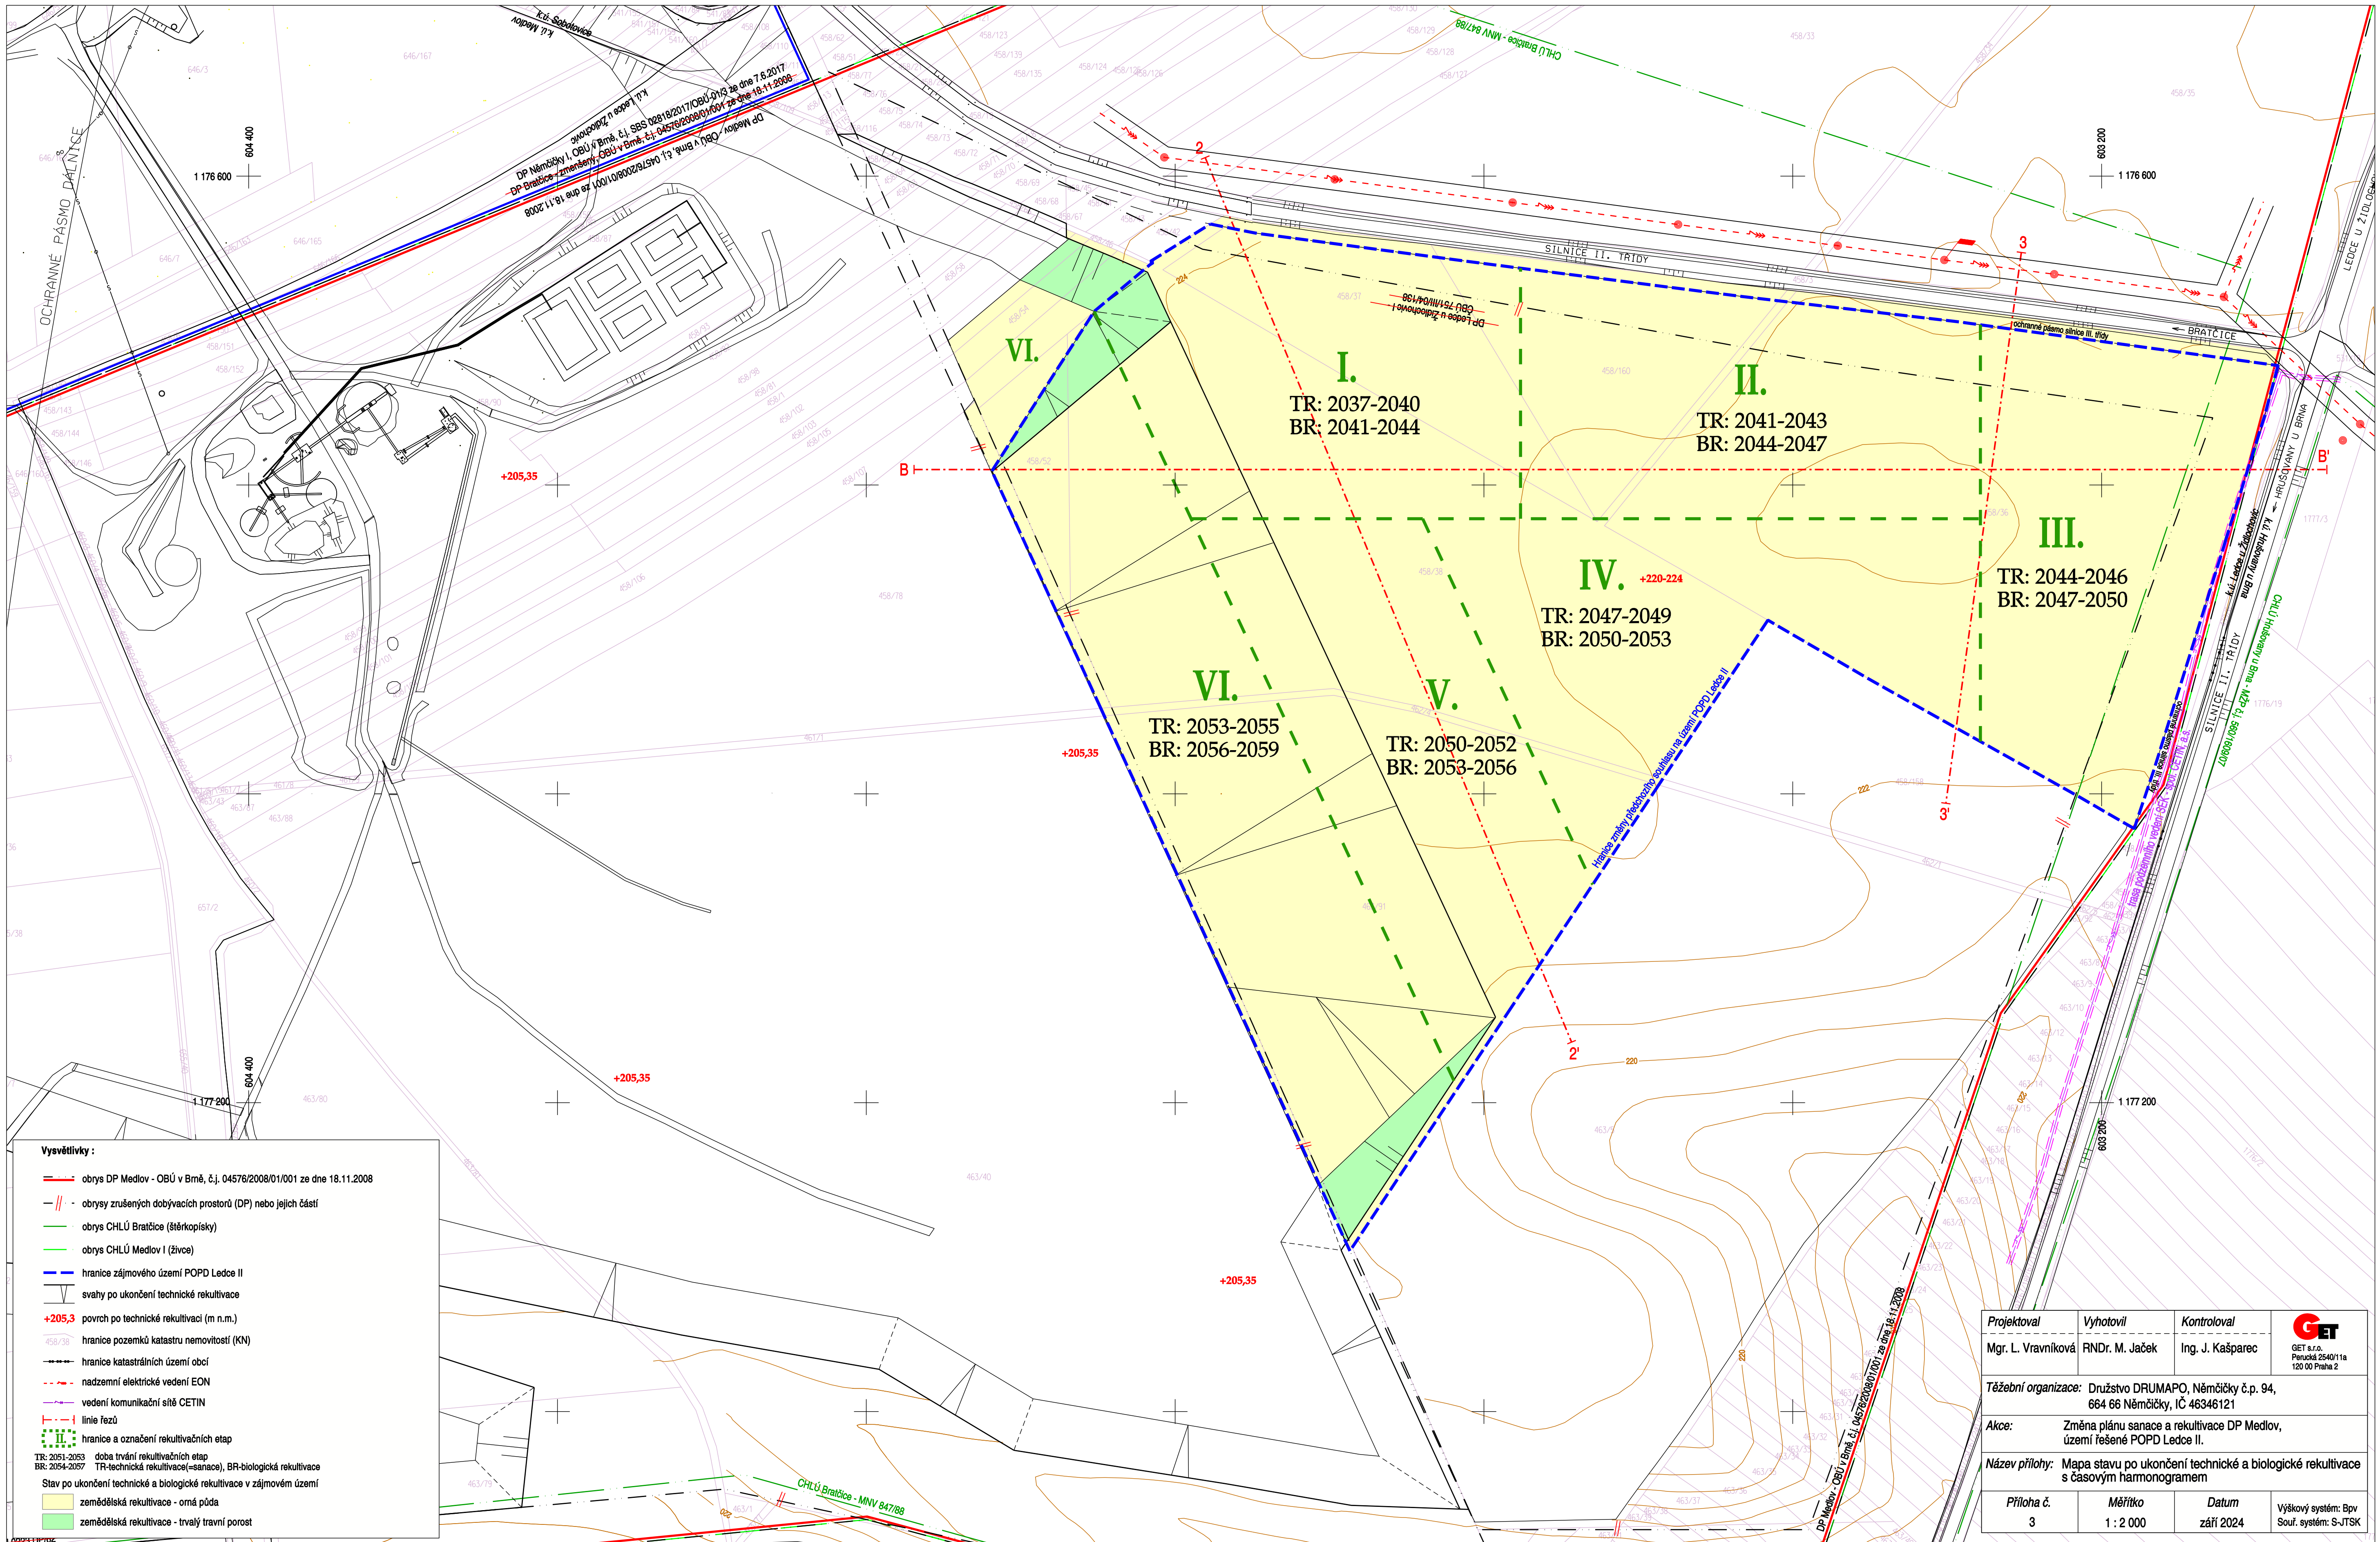

Vysvětlivky :

- obrys DP Medlov - OBÚ v Brně, č.j. 04578/2008/01/001 ze dne 18.11.2008
- obrys zrušených dobývacích prostorů (DP) nebo jejich částí
- obrys CHLÚ Bratčice (šetrkopiský)
- obrys CHLÚ Medlov I (živce)
- hranice zájmového území POPD Ledce II
- svahy po ukončení technické rekultivace
- +205,3 povrch po technické rekultivaci (m n.m.)
- hranice pozemků katastru nemovitostí (KN)
- hranice katastrálních území obcí
- nadzemní elektrické vedení EON
- vedení komunikační sítě CETIN
- linie řezů
- hranice a označení rekultivačních etap
- TR: 2053-2053 doba trvání rekultivačních etap
- BR: 2054-2057 TR-technická rekultivace(=sanace), BR-biologická rekultivace
- Stav po ukončení technické a biologické rekultivace v zájmovém území
- zemědělská rekultivace - orná půda
- zemědělská rekultivace - trvalý travní porost

TR: 2053-2053 doba trvání rekultivačních etap
BR: 2054-2057 TR-technická rekultivace(=sanace), BR-biologická rekultivace
Stav po ukončení technické a biologické rekultivace v zájmovém území
zemědělská rekultivace - orná půda
zemědělská rekultivace - trvalý travní porost

Projektovatel	Vyhotovitel	Kontroloval	GET
Mgr. L. Vrábníková	RNDr. M. Jaček	Ing. J. Kašparec	GET s.r.o. Pavlovské 2540/11a 120 00 Praha 2
Těžební organizace: Družstvo DRUMAPO, Němčičky č.p. 94, 664 66 Němčičky, IČ 46346121			
Akce: Změna plánu sanace a rekultivace DP Medlov, území řešené POPD Ledce II.			
Název přílohy: Mapa stavu po ukončení technické a biologické rekultivace s časovým harmonogramem			
Příloha č.	Měřítko	Datum	Výškový systém: Bv Souř. systém: S-JTSK
3	1 : 2 000	září 2024	