

I/38 Znojmo obchvat III, IV, Hatě

Dokumentace dle § 8 zákona č. 100/2001 Sb., o posuzování vlivů na životní prostředí, v platném znění

Průvodní zpráva

Expertní příloha 9: Dendrologický průzkum



Zpracovatel



HBH Projekt spol. s r.o.

Objednatel



Ředitelství silnic a dálnic s. p.

Obsah

Úvod	3
1 Základní údaje o záměru	4
2 Popis záměru	5
3 Chráněná území	7
3.1 Zvláště chráněná území	7
3.2 Přírodní parky	7
3.3 Natura 2000 – Evropsky významné lokality (EVL), Ptačí oblasti (PO)	7
3.4 Obecná ochrana přírody	7
3.4.1 Památné stromy	7
4 Metodika mapování	8
5 Stávající zeleň dotčená stavbou	9
6 Závěr	12
7 Přílohy	13

Úvod

Dendrologický průzkum zpracovaný pro záměr proběhl na konci vegetační sezóny 2025. Bude sloužit pro potřeby EIA Dokumentace. Předmětem průzkumu jsou dřeviny rostoucí mimo les.

Vzhledem ke stupni přípravy záměru, který vychází z Technické studie (TS) pro stavbu IV (PK Ossendorf s.r.o., 2015) a Technicko-ekonomické studie (TES) pro stavby III a Hatě (PK Ossendorf s.r.o., 2022), se ale nejedná o plnohodnotný dendrologický průzkum, jelikož není jasný přesný zábor stavby. Taktéž je pravděpodobné, že se stav dřevin do samotné realizace ještě změní (dojde k růstu dřevin, případně ke kácení některých dřevin v rámci běžné údržby porostů nebo hospodaření). Dokument tedy obsahuje přehled druhů dřevin a základní informace o jejich výskytu v trase, nebylo však prováděno přesné zaměření dřevin, zjištění jejich velikosti, zdravotního stavu a přesného počtu. Dendrologický průzkum tak slouží zejména pro představu, jak velký bude rozsah kácení nutný pro realizaci záměru I/38 Znojmo obchvat III, IV, Hatě a jak hodnotných dřevin se dotkne.

Přílohy na konci zprávy jsou v tabulkové a grafické podobě. V tabulkách jsou seznamy dřevin, které byly zaznamenané v terénu a graficky znázorněné v situacích.

1 Základní údaje o záměru

Název záměru:	I/38 Znojmo obchvat III, IV, Hatě
Objekt:	Dendrologický průzkum
Katastrální území:	Dobšice u Znojma, Oblekovice, Dyje, Znojmo - město, Znojmo - Louka, Chvalovice, Dyjákovičky
Obec:	Znojmo, Dobšice, Dyje, Chvalovice, Dyjákovičky
Kraj:	Jihomoravský kraj
Investor:	Ředitelství silnic a dálnic s. p., závod Brno
Sídlo:	Šumavská 524/31, 602 00 Brno
Kontaktní osoba:	Jméno, příjmení, bydliště a telefon oprávněného zástupce oznamovatele: Mgr., Ing. Zuzana Krchová, zuzana.krchova@rsd.cz, tel. 954 903 337 ŘSD ČR, Šumavská 33, 612 54 Brno
Vypracoval:	HBH Projekt spol. s r.o. Kabátníkova 5 602 00 Brno Ing. Martin Smolek tel.: +421 918 950 892, email: m.smolek@hbhprojekt.sk

2 Popis záměru

Jedná se o přeložku silnice I/38 o délce 11 439 m, vedenou jako obchvat východním okrajem města Znojmo a následně jižně od Znojma s napojením na hraniční přechod s Rakouskem. Posuzovaný záměr se skládá ze tří staveb:

- stavba IV o délce 1,344 km, navržena v kategorii S 11,5/80 s přidavnými odbočovacími a připojovacími pruhy v celé délce
- délka stavby III je 4,392 km kategorie S15,25/110 2+1 a 1,955 km silnice I/53 kategorie S20,75/80
- délka stavby Znojmo – Hatě je 5,703 km kategorie S15,25/110.

Celková délka posuzovaného záměru je tedy 11,439 km + 1,955 km upravené silnice I/53.

Nová trasa I/38 je částečně vedena po dnešní silnici II/412, jejíž těleso bude nutno výškově i šířkově adaptovat. Ve zbylých úsecích je přeložka navržena v nové trase, jedná se tedy o novostavbu.

Na hlavní trase jsou navrženy 3 mimoúrovňové křižovatky, okružní křižovatka, 17 mostních objektů, úpravy a přeložky souvisejících pozemních komunikací a přeložky inženýrských sítí.

Úsek IV začíná v km 10,177, kde je navržena dobšická estakáda (SO 201) o 3 polích. Přeložka silnice I/38 je dále vedena severozápadně nejdříve po dnešní silnici II/412 a následně volným terénem a zahrádkářskou osadou. Prostorové vedení trasy prvních 1,344 km této stavby vychází z parametrů návrhové rychlosti 80 km/h. Tato část záměru je navržena v kategorii S 11,5/80 s přidavnými odbočovacími a připojovacími pruhy v celé délce (upořádání 2+2). Všechny sjezdy na účelové komunikace budou převedením silnice na kategorii I. třídy zrušeny a bude nutno vybudovat síť polních cest o délce 1267 m. V km 11,521 bude záměr napojen na MÚK Suchohrdelská.


Jižně od dobšické estakády následuje **úsek III** dlouhý 4,392 km, který je navržen v kategorii S15,25/110 2+1. Napojuje se na stávající silnici II/412, která bude po dokončení obchvatu Znojma převedena do silnic I. třídy. V křížení budoucí přeložky silnic I/38 a I/53 v km 0,576 je navržena trubkovitá mimoúrovňová křižovatka Znojmo východ s jedním mostním objektem, která bude umožňovat plynulý průjezd ve směru na Brno po přeložené silnici I/53. Úprava silnice I/53, dlouhá cca 2000 m, vede z jedné větve MÚK Znojmo východ až po MÚK Dyjská (křižovatka silnice I/53 a II/408), která zahrnuje také okružní křižovatku. Směrem na jih pak trasa pokračuje v oblouku přes nejnáročnější mostní estakádu přes údolí řeky Dyje. Most v km 0,795 je navržen v čtyřpruhovém uspořádání (2+1+1 připojovací pruh). Těsně před mostem se odpojuje odbočná rampa mimoúrovňové křižovatky směrem na Brno. Trasa obchvatu pak dále ve směrovém oblouku pokračuje lesním masívem nad údolím Dyje směrem k Načeratickému kopci a v protisměrném oblouku dále na jih ke stávající silnici I/38. Lesní údolí jsou přemostěna mostem přes lesní cestu v km 1,183, mostem přes polní cestu a vodoteč v km 1,403. V km 2,446 je navržen most přes polní cestu a v km 2,946 most přes přeložku ulice Pod Sklepy. Trasa přeložky silnice I/38 je vedena mezi Oblekovicemi – místní částí Nesachleby v průchodu mezi masívem Načeratického kopce a areálem bývalých Inženýrských staveb Znojmo (ISZ). Stávající silnici I/38 kříží přeložka v mimoúrovňové křižovatce MÚK Znojmo Jih v km 4,178. Tento úsek III končí v km 4,537.

Dále navazuje stavba **Znojmo – Hatě**, která je dlouhá 5,703 km, a je navržena v kategorii S15,25/110. Vede kolem letiště, kde navržené řešení přeložky I/38 zachovává trasu původní silnice I/38 a navrhuje novou paralelní silnici, která bude suplovat stávající potřeby napojení území. Paralelní krajská silnice v budoucí kategorii S7,5 povede místní provoz od obcí Chvalovice, Vrbovec ad. do okružní křižovatky, která je součástí MÚK Znojmo Jih. Přímým úsekem pokračuje trasa v zářezu přes zemědělské pozemky západně od stávající sil. I/38. V úseku přes Vrbovecké údolí kolem vinných sklípků je navržen čtyřpolový most v km 6,071. Za tímto údolím se trasa zařezává a postupně pak přechází přes polnosti a vinice (v km 7,192 přemostuje polní cestu) do násypu tak, aby v km 7,993 byla mostní konstrukcí na I/38 umožněna obsluha zemědělsky využívaných pozemků. Přes údolí potoka Daniž u obce Chvalovice přechází hlavní trasa v poloze těsně vedle zavlažovací nádrže. Přes potok, cyklostezku a obslužnou cestu je navržen čtyřpolový mostní objekt. V km 8,346 je křížení s komunikací III/41322 propojující Chvalovice a Šatov, zde je hlavní trasa ve směrovém oblouku zaříznuta cca 3,5 m do terénu. Přeložka silnice III/41322 je v navržena v kategorii S 7,5 v násypu výšky 3 m. V km 9,053 je nově navržen most na hlavní trase, tak aby bylo možno výhledově vést plánovanou cyklostezku od Chvalovic směrem na Hatě. Dále se přeložka sil. I/38 směrovým obloukem přimyká do původní stopy sil. I/38 a končí v napojení do nové okružní křižovatky naproti casinu Admiral, který je v současnosti připojen na stávající sil. I/38 pomocí stykové křižovatky s přídatnými pruhy. Okružní křižovatka byla navržena jako

Průvodní zpráva

Expertní příloha 9: Dendrologický průzkum

prvek zdůrazňující změnu charakteru komunikace a vstupní brána do obce Hatě. Pro napojení původní silnice I/38 a obce Chvalovice bude sloužit 4. rameno OK, které naváže na stávající silnici I/38, výhledově silnici III. třídy. Posuzovaný záměr končí v km 10,240, v místě, kde navazuje záměr Hatě hraniční přechod, který již není součástí posuzovaného záměru.

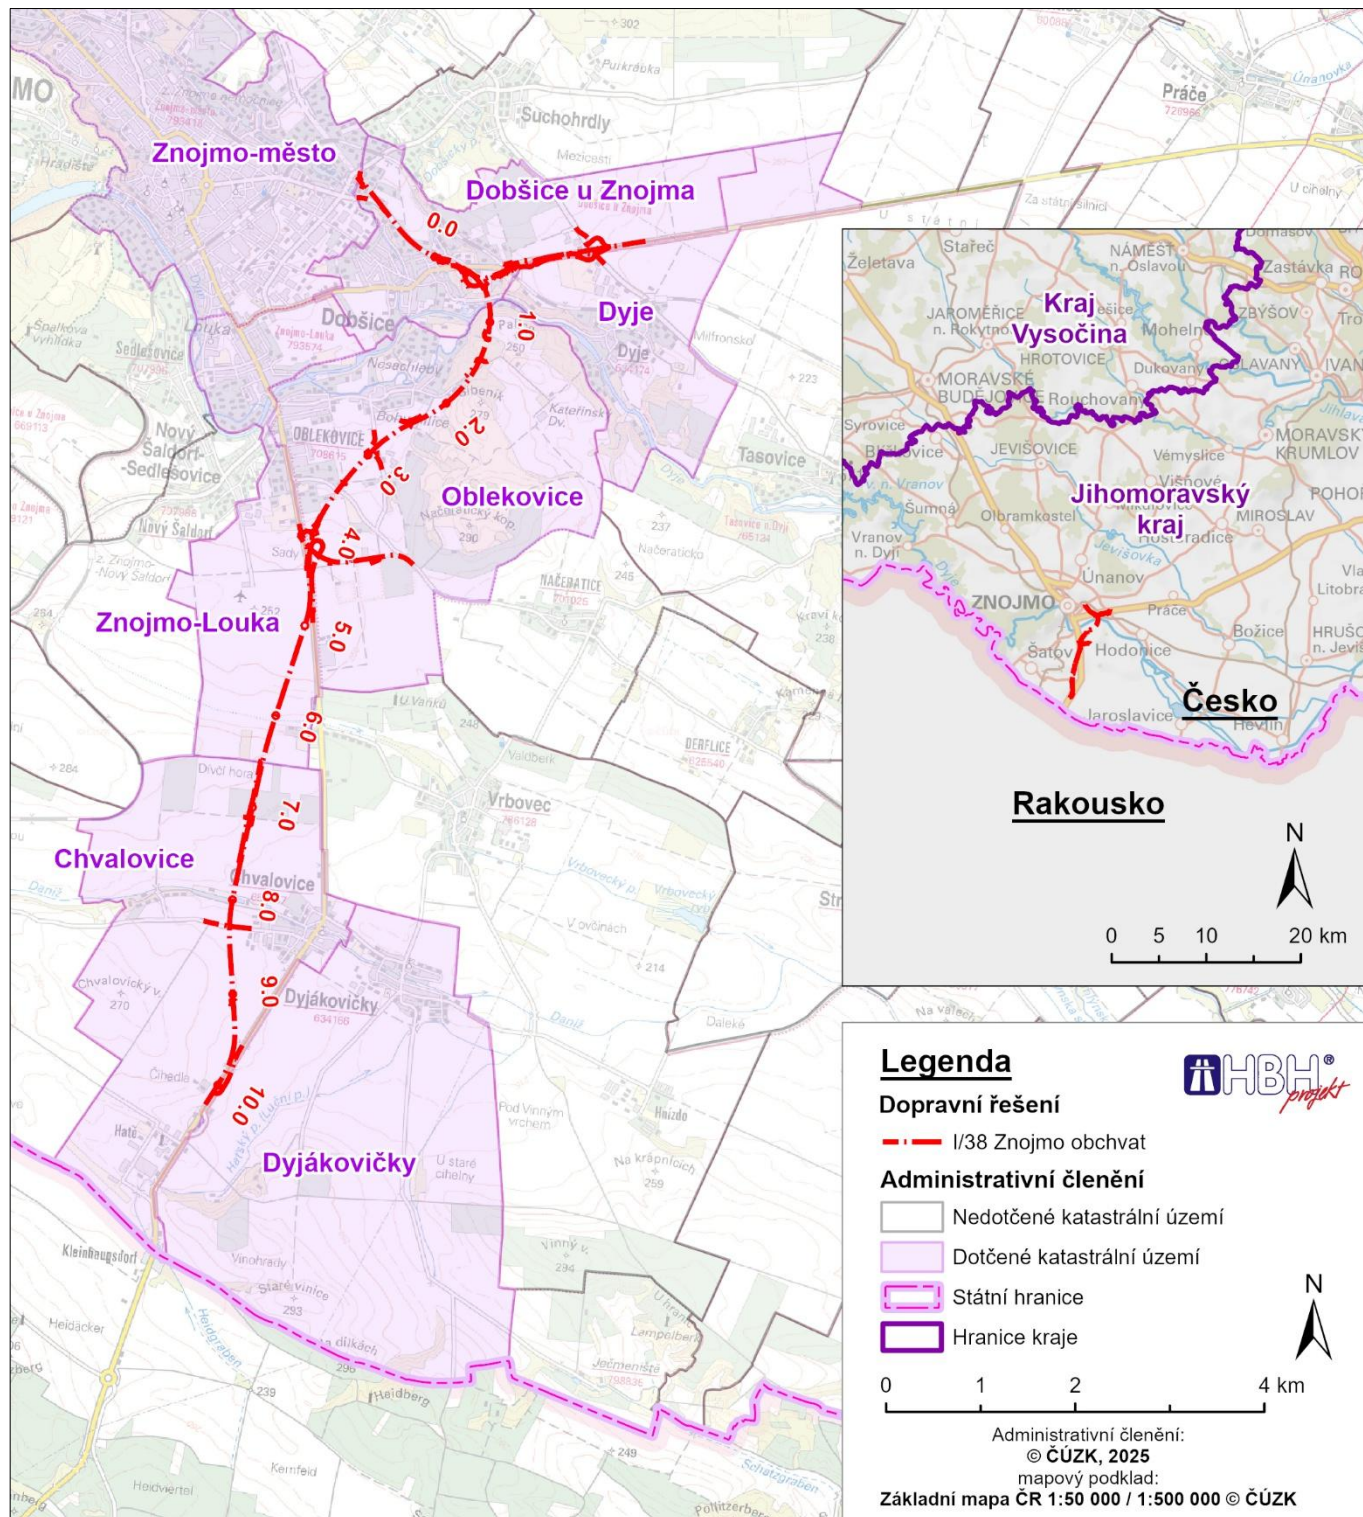Obrázek 1 Umístění záměru v rámci katastrálních území

3 Chráněná území

3.1 Zvláště chráněná území

Velkoplošné **OP NP Podyjí**, které se nachází nejbližší od zájmového koridoru, se táhne západně podél navrhované trasy a nejbližší k situaci se nachází v místě MÚK Znojmo jih – cca 1,870 km.

Přímo dotčené záměrem je jedno maloplošné zvláště chráněné území – **PP Načeratický kopec**. V okruhu 500 m se žádné další chráněná území nenachází.

3.2 Přírodní parky

V zájmovém území, ani jeho blízkosti, nejsou vymezeny žádné Přírodní parky.

3.3 Natura 2000 – Evropsky významné lokality (EVL), Ptačí oblasti (PO)

V bezprostřední blízkosti navrhované trasy se nenachází žádná ptačí oblast. Ve vzdálenosti 1,870 km se nachází **PO Podyjí**.

V přímém kontaktu s navrhovanou trasou jsou evropsky významné lokality (EVL) **CZ0620154 Načeratický kopec** a **CZ0624001 Meandry Dyje**. Do vzdálenosti 500 m od hodnoceného záměru se nenacházejí žádné další EVL.

3.4 Obecná ochrana přírody

3.4.1 Památné stromy

Navrhovaná trasa není v přímém kontaktu s žádným památným stromem. Nejbližší k záměru se nachází **Buk arcivévody Albrechta** ve vzdálenosti 1 640 m a **Lípa a dub na bastionu opevnění louckého kláštera** ve vzdálenosti 1 810 m.

4 Metodika mapování

Cílem průzkumu byla stávající mimolesní vegetace v okolí záměru. Rozsah kácení dřevin zasáhnutých záměrem odpovídá podrobnosti hodnoceného technického řešení (technické studie (TS) pro stavbu IV a technicko-ekonomické studie (TES) pro stavby III a Hatě) a neslouží pro proces povolování kácení dřevin. Upřesněný bude v dalším stupni projektové přípravy, ve kterém bude detailně zohledněn i zábor stavby.

Podle § 3 ods. 1, písm. i) zákona o ochraně přírody a krajiny č. 114/1992 Sb. ve znění pozdějších předpisů se dřevinou rostoucí mimo les rozumí: dřevina rostoucí mimo les (dále jen "dřevina") je strom či keř rostoucí jednotlivě i ve skupinách ve volné krajině i v sídelních útvarech na pozemcích mimo lesní pozemky.

Na lesních pozemcích nebyly dřeviny mapovány. Proces kácení dřevin rostoucích na lesním pozemku se řídí lesním zákonem č. 289/1995 Sb. o lesích a o změně a doplnění některých zákonů (lesní zákon).

Na základě vyhlášky č. 189/2013 Sb. o ochraně dřevin a povolování jejich kácení byly dřeviny během terénních prací rozděleny do skupin. Ke každé skupině byly zjišťovány potřebné charakteristiky.

1. Označení (číslo), druhy dřevin (-y), plocha [m²] a stručný popis pro porosty dřevin a stromořadí.
 - Porost dřevin - *zapojeným porostem dřevin se rozumí porost dřevin, v němž se jejich nadzemní části vzájemně dotýkají, prorůstají nebo překrývají, a obvod kmene jednotlivých dřevin měřený ve výšce 130 cm nad zemí nepřesahuje 80 cm; jestliže některá z dřevin v porostu přesahuje uvedené rozměry, posuzuje se vždy jako jednotlivá dřevina.*
 - Stromořadí - *stromořadím se rozumí souvislá řada nejméně deseti stromů s pravidelnými rozestupy; chybí-li v některém úseku souvislé řady nejméně deseti stromů některý strom, je i tento úsek považován za součást stromořadí; za stromořadí se nepovažují stromy rostoucí v ovocných sadech, školkách a porostech energetických dřevin nebo vánočních stromků.*
2. Označení (číslo), druh, počet/plocha a stručný popis pro „solitérní“ stromy, menší skupiny stromů a keřů. Znamená to, že některé menší skupiny stromů (především mladých jedinců) do 10 ks byly zaznačeny jako bod, podobně to je i u menších ploch porostů do 15 m². Tato metoda zobrazení byla použita kvůli čitelnosti mapy.

Jednotlivé zjištěné charakteristiky byly zaznačeny do tabulky, která je podobně jako situace součástí příloh průzkumu. Některé druhy dřevin byly určeny jen na úrovni rodu.

Vzhledem k růstovým změnám dřevin v čase a změnám způsobených vlivem člověka, je potřebné udělat v dalším stupni projektové dokumentace upřesnění a zpodrobnění dendrologického průzkumu.

Trasa navrhované silnice je většinou vedena v extravilánu dotčených obcí, mimo extravilánu s převahou polnohospodářsky využívané krajiny. Lesní porosty jsou záměrem dotčeny v úseku od km 0,700 – 1,700.

5 Stávající zeleň dotčená stavbou

Vzhledem k povaze záměru – přeložka silnice I/38 a úprava silnice I/53, převažuje po celé trase záměru zeleň v okolí existujících komunikací, v zahradách a vinicích. Méně zastoupeny jsou dřeviny v stromořadích, v břehových porostech a jako volně rostoucí.

V druhovém složení dřevin převládají počtem výskytů růže šípková (*Rosa canina*), ořešák královský (*Juglans regia*), bez černý (*Sambucus nigra*), trnovník akát, akát (*Robinia pseudoacacia*), trnka obecná, trnka (*Prunus spinosa*) a brslen evropský (*Euonymus europaeus*).

V rámci soukromých pozemků byl průzkum omezen jen na identifikaci dřevin viditelných ze zpřístupněných (volně dostupných) míst.

Seznam zjištěných druhů dřevin je v následující tabulce:

Vědecký název	Český název	Autor
<i>Abies</i> sp.	jedle	-
<i>Acer campestre</i>	javor babyka, babyka	L.
<i>Acer negundo</i>	javor jasanolistý	L.
<i>Acer platanooides</i>	javor mléč, mléč	L.
<i>Acer pseudoplatanus</i>	javor klen, klen	L.
<i>Acer tataricum</i>	javor tatarský	L.
<i>Ailanthus altissima</i>	pajasan žláznatý	(Mill.) Swingle
<i>Caragana arborescens</i>	čimišník stromovitý	Lam.
<i>Clematis vitalba</i>	plamének plotní	L.
<i>Cornus sanguinea</i>	svída krvavá	L.
<i>Corylus avellana</i>	líška obecná	L.
<i>Corylus maxima</i>	líška největší	Mill.
<i>Crataegus monogyna</i>	hloh jednosemenný	Jacq.
<i>Euonymus europaeus</i>	brslen evropský	L.
<i>Ficus carica</i>	fíkovník smokvoň	L.
<i>Forsythia suspensa</i>	zlatice převislá, forzýtie převislá	(Thunb.) Vahl
<i>Fraxinus excelsior</i>	jasan ztepilý	L.
<i>Ginkgo biloba</i>	jinan dvoulaločný	L.
<i>Hedera helix</i>	břečťan popínavý	L.
<i>Hibiscus syriacus</i>	ibišek syrský	L.
<i>Hippophaë rhamnoides</i>	rakytník řešetlakový	L.
<i>Humulus lupulus</i>	chmel otáčivý	L.
<i>Juglans regia</i>	ořešák královský	L.
<i>Juniperus</i> sp.	jalovec	-

Průvodní zpráva

Expertní příloha 9: Dendrologický průzkum

Vědecký název	Český název	Autor
<i>Larix decidua</i>	modřín opadavý	Mill.
<i>Ligustrum vulgare</i>	ptačí zob obecný	L.
<i>Lycium barbarum</i>	kustovnice cizí	L.
<i>Mahonia aquifolium</i>	mahónie cesmínolistá	(Pursh) Nutt.
<i>Malus sylvestris</i>	jabloň lesní	Mill.
<i>Morus alba</i>	morušovník bílý	L.
<i>Parthenocissus quinquefolia</i>	loubinec pětistý	(L.) Planch.
<i>Philadelphus coronarius</i>	pustoryl věncový	L.
<i>Picea abies</i>	smrk ztepilý	(L.) H. Karst.
<i>Picea pungens</i>	smrk pichlavý	Engelm.
<i>Pinus nigra</i>	borovice černá	J. F. Arnold
<i>Pinus sylvestris</i>	borovice lesní, sosna	L.
<i>Platycladus orientalis</i>	zeravec východní	(L.) Franco
<i>Populus alba</i>	topol bílý, linda	L.
<i>Populus sp.</i>	topol	-
<i>Prunus armeniaca</i>	meruňka obecná	L.
<i>Prunus avium</i>	třešeň ptačí, třešeň	(L.) L.
<i>Prunus cerasifera</i>	slivoň myrobalán, myrobalán	Ehrh.
<i>Prunus domestica</i>	slivoň švestka, švestka	L.
<i>Prunus sp.</i>	slivoň	-
<i>Prunus spinosa</i>	trnka obecná, trnka	L.
<i>Pyracantha coccinea</i>	hlohyně šarlatová	M. J. Roem.
<i>Pyrus communis</i>	hrušeň obecná	L.
<i>Quercus petraea</i>	dub zimní (drnák)	(Matt.) Liebl.
<i>Rhamnus cathartica</i>	řešetlák počistivý	L.
<i>Robinia pseudoacacia</i>	trnovník akát, akát	L.
<i>Rosa canina</i>	růže šípková	L.
<i>Rubus idaeus</i>	ostružiník maliník, maliník	L.
<i>Salix euxina</i>	vrba křehká	I. V. Belyaeva
<i>Sambucus nigra</i>	bez černý	L.
<i>Spiraea sp.</i>	tavolník	-
<i>Syringa vulgaris</i>	šeřík obecný	L.
<i>Taxus baccata</i>	tis červený	L.

Vědecký název	Český název	Autor
<i>Thuja occidentalis</i>	zerav západní	L.
<i>Tilia cordata</i>	lípa srdčitá, lípa malolistá	Mill.
<i>Tilia platyphyllos</i>	lípa velkolistá	Scop.
<i>Ulmus laevis</i>	jilm vaz	Pall.
<i>Viburnum farreri</i>	kalina vonná	Stearn
<i>Viburnum opulus</i>	kalina obecná	L.
<i>Vitis vinifera</i>	réva vinná	L.
<i>Wisteria sinensis</i>	vistárie čínská	(Sims) Sweet

Od začátku úseku IV, který je veden severozápadně po stávající silnici II/412, převažuje silniční zeleň po cca km 11,200. Od tohoto staničení do konce úseku převažují dřeviny v zahradách (v zahrádkářské osadě).

Úsek III, podobně jako úsek IV, se na začátku napojuje na stávající silnici II/412, kde převažuje silniční zeleň, která v MÚK Znojmo východ přechází do zeleně, která je součástí zahrad a střelnice. V km cca 0,800 se nachází menší plochy dřevin soustředěné v okolí vodního toku Dyje a v zahradách. Dále v km 1,500 jsou dřeviny v úzkém pásu podél ulice Oblekovická a na okraji sportovního areálu Načeratický kopec. V km 2,200 prochází těleso navržené komunikace remízem, v km 2,350 – 2,460 jsou dotčené dřeviny soustředěné podél místních komunikací. V následující části záměru, v km cca 2,900 dojde k odstranění dřevin soustředěných podél ulice Pod Sklepy a v okolí fotovoltaické elektrárny. V okolí křižování záměru se stávající silnicí III/3978 v km od 3,350 – 3,600 budou dotknuty dřeviny v zahradách, volně rostoucí dřeviny náletového původu a dřeviny nacházející se v remízu.

V rámci MÚK Znojmo jih budou dotčeny dřeviny podél přístupové komunikace k průmyslovému objektu, v areálech Pískovny a skládky Oblekovice, dále navržený záměr prochází vinicemi až po napojení na ulici Jaroslavická, podél které budou odstraněny dřeviny silniční zeleně. V km 4,750 bude odstraněn strom podél silnice I. třídy I/38. V dalším pokračování záměru dojde k odstranění dřevin v rámci remízu v km 6,100. Mezi km 6,500 až 7,100 převažují vinice, které jsou z větší části „mladého“ věku (nově vysazené). Mostním objektem v km 8,000 budou zasaženy dřeviny v odpočinkové zóně Chvalovice. Mimoúrovňovým křížením záměru a silnice III/41322 dojde k odstranění silniční zeleně s převahou nově vysazených stromů vysazených do stromořadí. Na konci úseku, při napojení na existující komunikaci I/38 budou odstraněny dřeviny, které tvoří z části stromořadí a z části stromy jednotlivě rostoucí podél zmiňované komunikace I/38.

V úseku od MÚK Dyjská po MÚK Znojmo východ budou odstraněny dřeviny v okolí stávajících cest I/53 a II/408, dále dřeviny, které jsou součástí sadu, zahrad a dřevin podél železnice.

6 Závěr

Cílem průzkumu bylo zjistit zastoupení dřevin zasažených záměrem. Celkově bylo zmapováno **67 898 m² zapojených porostů dřevin a 131 stromů**. Ukazatele odstraněných dřevin jsou detailněji rozepsány v tabulce za závěrem. Počet stromů neodráží zastoupení jedinců o obvodu kmene nad 80 cm, protože to nebylo podstatou průzkumu v této podrobnosti dokumentace a při mapování souvislých porostů byly tyto stromy zahrnuty jako jejich součást. Počet těchto stromů se bude v konečném součtu v dalších stupních projektové dokumentace lišit, což bude výsledkem nejen podrobnějšího zadání, ale i vývoje vegetace v čase.

V rámci trasy a ani v její bezprostřední blízkosti se nenachází žádný památný strom.

Co se týče samotného kácení dřevin, je nutné minimalizovat poškození jedinců, kteří rostou v blízkosti samotné stavby. Práce v okolí těchto dřevin se musí respektovat normu **ČSN 83 9061 Technologie vegetačních úprav v krajině - Ochrana stromů, porostů a vegetačních ploch při stavebních pracích** a arboristický standard **SPPK A01 002:2017 Ochrana dřevin při stavební činnosti**.

7 Přílohy

1. Tabulka dotčené mimolesní zeleně v prostoru záměru
2. Situace dendrologického průzkumu č. 1
3. Situace dendrologického průzkumu č. 2
4. Situace dendrologického průzkumu č. 3

Lokalita	Dřevina		Autor	Počet stromů [ks]	Plocha porostu [m ²]	Poznámka
	Vědecký název	Český název				
ZN001	Tilia platyphyllos	lípa velkolistá	Scop.	1	-	nová výsadba podél silnice II/408
ZN002	Prunus sp.	slivoň	-	-	6	podél silnice II/408
	Rosa canina	růže šípková	L.	-	-	
ZN003	Tilia platyphyllos	lípa velkolistá	Scop.	1	-	nová výsadba podél silnice II/408
ZN004	Tilia platyphyllos	lípa velkolistá	Scop.	1	-	nová výsadba podél silnice II/408
ZN005	Tilia platyphyllos	lípa velkolistá	Scop.	1	-	nová výsadba podél silnice II/408
ZN006	Tilia platyphyllos	lípa velkolistá	Scop.	1	-	nová výsadba podél silnice II/408
ZN007	Prunus sp.	slivoň	-	-	9	podél silnice II/408
ZN008	Sambucus nigra	bez černý	L.	-	86	
	Rosa canina	růže šípková	L.	-	-	
	Prunus avium	třešeň ptačí, třešeň	(L.) L.	-	-	
	Prunus spinosa	trnka obecná, trnka	L.	-	-	
ZN009	Rosa canina	růže šípková	L.	-	8	u elektrického sloupu
ZN010	Salix euxina	vrba křehká	I. V. Belyaeva	-	1 732	v rámci plochy jsou dvě nově vysazené lípy, 80 % plochy, podél silnic I/53 a II/408
	Malus sylvestris	jabloň lesní	Mill.	-	-	
	Rubus idaeus	ostružiník maliník, maliník	L.	-	-	
	Prunus armeniaca	meruňka obecná	L.	-	-	
	Humulus lupulus	chmel otáčivý	L.	-	-	
	Juglans regia	ořešák královský	L.	-	-	
	Prunus avium	třešeň ptačí, třešeň	(L.) L.	-	-	
	Acer pseudoplatanus	javor klen, klen	L.	-	-	
	Tilia platyphyllos	lípa velkolistá	Scop.	-	-	
	Prunus sp.	slivoň	-	-	-	
	Platycladus orientalis	zeravec východní	(L.) Franco	-	-	
	Picea pungens	smrk pichlavý	Engelm.	-	-	
	Acer negundo	javor jasanolistý	L.	-	-	
	Rosa canina	růže šípková	L.	-	-	
ZN011	Tilia platyphyllos	lípa velkolistá	Scop.	1	-	nová výsadba podél silnice II/408
ZN012	Acer negundo	javor jasanolistý	L.	-	3	
	Ailanthus altissima	pajasan žláznatý	(Mill.) Swingle	-	-	
	Prunus sp.	slivoň	-	-	-	
	Acer pseudoplatanus	javor klen, klen	L.	-	-	
	Rosa canina	růže šípková	L.	-	-	
ZN013	Prunus sp.	slivoň	-	1	-	podél silnice II/408
ZN014	Rosa canina	růže šípková	L.	-	53	podél silnice II/408
	Prunus avium	třešeň ptačí, třešeň	(L.) L.	-	-	
	Robinia pseudoacacia	trnovník akát, akát	L.	-	-	
	Acer negundo	javor jasanolistý	L.	-	-	
	Humulus lupulus	chmel otáčivý	L.	-	-	
ZN015	Rosa canina	růže šípková	L.	-	381	
	Acer negundo	javor jasanolistý	L.	-	-	
	Humulus lupulus	chmel otáčivý	L.	-	-	
	Juglans regia	ořešák královský	L.	-	-	
	Robinia pseudoacacia	trnovník akát, akát	L.	-	-	
ZN016	Populus alba	topol bílý, linda	L.	1	-	na soukromém pozemku
ZN017	Rosa canina	růže šípková	L.	-	14	na soukromém pozemku
	Prunus sp.	slivoň	-	-	-	
ZN018	Robinia pseudoacacia	trnovník akát, akát	L.	-	50	výmladnost, na soukromém pozemku
ZN019	Populus sp.	topol	-	-	1 337	na soukromém pozemku, 90 % plochy
	Prunus spinosa	trnka obecná, trnka	L.	-	-	
	Rosa canina	růže šípková	L.	-	-	
	Robinia pseudoacacia	trnovník akát, akát	L.	-	-	
	Juglans regia	ořešák královský	L.	-	-	
	Prunus avium	třešeň ptačí, třešeň	(L.) L.	-	-	
	Ailanthus altissima	pajasan žláznatý	(Mill.) Swingle	-	-	
ZN020	Rosa canina	růže šípková	L.	-	8	na soukromém pozemku
	Sambucus nigra	bez černý	L.	-	-	
ZN021	Prunus armeniaca	meruňka obecná	L.	1	-	nová výsadba
ZN022	Prunus armeniaca	meruňka obecná	L.	1	-	starý meruňkový sad
ZN023	Prunus armeniaca	meruňka obecná	L.	1	-	starý meruňkový sad

Lokalita	Dřevina		Autor	Počet stromů [ks]	Plocha porostu [m ²]	Poznámka
	Vědecký název	Český název				
ZN024	Rosa canina	růže šípková	L.	-	54	
	Acer campestre	javor babyka, babyka	L.			
ZN025	Rosa canina	růže šípková	L.	-	18	
	Juglans regia	ořešák královský	L.			
ZN026	Lycium barbarum	kustovnice cizí	L.	-	282	
	Robinia pseudoacacia	trnovník akát, akát	L.			
	Sambucus nigra	bez černý	L.			
	Juglans regia	ořešák královský	L.			
	Prunus spinosa	trnka obecná, trnka	L.			
ZN027	Rosa canina	růže šípková	L.	-	153	
	Prunus armeniaca	meruňka obecná	L.			
	Robinia pseudoacacia	trnovník akát, akát	L.			
	Sambucus nigra	bez černý	L.			
	Euonymus europaeus	brslen evropský	L.			
ZN028	Robinia pseudoacacia	trnovník akát, akát	L.	-	3 254	90 % plochy
	Prunus armeniaca	meruňka obecná	L.			
	Ailanthus altissima	pajasan žláznatý	(Mill.) Swingle			
	Juglans regia	ořešák královský	L.			
	Crataegus monogyna	hloh jednosemenný	Jacq.			
	Prunus avium	třešeň ptačí, třešeň	(L.) L.			
	Rosa canina	růže šípková	L.			
	Prunus spinosa	trnka obecná, trnka	L.			
ZN029	Euonymus europaeus	brslen evropský	L.			
	Prunus avium	třešeň ptačí, třešeň	(L.) L.	-	798	na násypu železnice, 80 % plochy
	Juglans regia	ořešák královský	L.			
	Acer platanoides	javor mléč, mléč	L.			
	Crataegus monogyna	hloh jednosemenný	Jacq.			
	Robinia pseudoacacia	trnovník akát, akát	L.			
	Rosa canina	růže šípková	L.			
	Prunus spinosa	trnka obecná, trnka	L.			
	Euonymus europaeus	brslen evropský	L.			
ZN030	Rosa canina	růže šípková	L.	-	30	
	Crataegus monogyna	hloh jednosemenný	Jacq.			
	Prunus avium	třešeň ptačí, třešeň	(L.) L.			
	Juglans regia	ořešák královský	L.			
ZN031	Sambucus nigra	bez černý	L.	-	284	
	Prunus avium	třešeň ptačí, třešeň	(L.) L.			
	Rosa canina	růže šípková	L.			
	Rhamnus cathartica	řešetlák počistivý	L.			
	Ligustrum vulgare	ptačí zob obecný	L.			
	Juglans regia	ořešák královský	L.			
	Crataegus monogyna	hloh jednosemenný	Jacq.			
	Euonymus europaeus	brslen evropský	L.			
ZN032	Juglans regia	ořešák královský	L.	-	228	na svazích silnice I/53 i na soukromém pozemku, 70 % plochy
	Sambucus nigra	bez černý	L.			
	Clematis vitalba	plamének plotní	L.			
	Hippophaë rhamnoides	rakytník řešetlákový	L.			
ZN033	Corylus maxima	líška největší	Mill.	2	-	na soukromém pozemku
ZN034	Juglans regia	ořešák královský	L.	1	-	podél silnice I/53
ZN035	Juglans regia	ořešák královský	L.	1	-	podél silnice I/53
ZN036	Juglans regia	ořešák královský	L.	1	-	podél silnice I/53
ZN037	Juglans regia	ořešák královský	L.	1	-	podél silnice I/53
ZN038	Juglans regia	ořešák královský	L.	1	-	podél silnice I/53
ZN039	Juglans regia	ořešák královský	L.	1	-	podél silnice I/53
ZN040	Juglans regia	ořešák královský	L.	1	-	podél silnice I/53
ZN041	Acer pseudoplatanus	javor klen, klen	L.	1	-	u parkoviště
	Juglans regia	ořešák královský	L.	1	-	
ZN042	Tilia platyphyllos	lípa velkolistá	Scop.	1	-	
ZN043	Picea pungens	smrk pichlavý	Engelm.	1	-	u parkoviště
ZN044	Spiraea sp.	tavolník	-	-	5	u čerpací stanice pohonných hmot

Lokalita	Dřevina		Autor	Počet stromů [ks]	Plocha porostu [m ²]	Poznámka
	Vědecký název	Český název				
	Ligustrum vulgare	ptačí zob obecný	L.			
ZN045	Robinia pseudoacacia	trnovník akát, akát	L.	-	675	na svazích železnice, 80 % plochy
	Rosa canina	růže šípková	L.			
	Euonymus europaeus	brslen evropský	L.			
ZN046	Juglans regia	ořešák královský	L.	-	88	nový sad, 10 % plochy
	Pyrus communis	hrušeň obecná	L.			
	Prunus armeniaca	meruňka obecná	L.			
	Ficus carica	fíkovník smokvoň	L.			
ZN047	Picea pungens	smrk pichlavý	Engelm.	-	2 507	v zahradách, 50 % plochy
	Ailanthus altissima	pajasán žláznatý	(Mill.) Swingle			
	Wisteria sinensis	vistárie čínská	(Sims) Sweet			
	Prunus armeniaca	meruňka obecná	L.			
	Robinia pseudoacacia	trnovník akát, akát	L.			
	Acer platanoides	javor mléč, mléč	L.			
	Forsythia suspensa	zlatice převíslá, forzýtie převíslá	(Thunb.) Vahl			
	Prunus avium	třešeň ptačí, třešeň	(L.) L.			
	Platycladus orientalis	zeravec východní	(L.) Franco			
	Ligustrum vulgare	ptačí zob obecný	L.			
	Syringa vulgaris	šeřík obecný	L.			
	Ulmus laevis	jilm vaz	Pall.			
	Thuja occidentalis	zerav západní	L.			
	Caragana arborescens	čimšiňník stromovitý	Lam.			
	Corylus avellana	líška obecná	L.			
	Hibiscus syriacus	ibišek syrský	L.			
	Vitis vinifera	réva vinná	L.			
ZN048	Ailanthus altissima	pajasán žláznatý	(Mill.) Swingle	-	375	v zahradě, 70 % plochy
	Prunus sp.	slivoň	-			
	Rosa canina	růže šípková	L.			
	Prunus armeniaca	meruňka obecná	L.			
	Crataegus monogyna	hloh jednosemenný	Jacq.			
ZN049	Prunus sp.	slivoň	-	-	3 284	v zahradách, 80 % plochy
	Prunus armeniaca	meruňka obecná	L.			
	Syringa vulgaris	šeřík obecný	L.			
	Juglans regia	ořešák královský	L.			
	Pinus sylvestris	borovice lesní, sosna	L.			
	Vitis vinifera	réva vinná	L.			
	Euonymus europaeus	brslen evropský	L.			
	Picea pungens	smrk pichlavý	Engelm.			
	Rosa canina	růže šípková	L.			
ZN050	Juglans regia	ořešák královský	L.	3	-	
ZN051	Rosa canina	růže šípková	L.	-	11 547	70 % plochy, v zahradách, na střešních
	Robinia pseudoacacia	trnovník akát, akát	L.			
	Vitis vinifera	réva vinná	L.			
	Prunus avium	třešeň ptačí, třešeň	(L.) L.			
	Pinus nigra	borovice černá	J. F. Arnold			
	Syringa vulgaris	šeřík obecný	L.			
	Prunus armeniaca	meruňka obecná	L.			
	Rubus idaeus	ostružiník maliník, maliník	L.			
	Forsythia suspensa	zlatice převíslá, forzýtie převíslá	(Thunb.) Vahl			
	Philadelphus coronarius	pustoryl věncový	L.			
	Hippophaë rhamnoides	rakytník řešetlákový	L.			
	Thuja occidentalis	zerav západní	L.			
	Hibiscus syriacus	ibišek syrský	L.			
	Platycladus orientalis	zeravec východní	(L.) Franco			
	Pinus sylvestris	borovice lesní, sosna	L.			
	Prunus spinosa	trnka obecná, trnka	L.			
	Crataegus monogyna	hloh jednosemenný	Jacq.			
	Ligustrum vulgare	ptačí zob obecný	L.			
	Rhamnus cathartica	řešetlák počistivý	L.			
	Larix decidua	modřín opadavý	Mill.			

Lokalita	Dřevina		Autor	Počet stromů [ks]	Plocha porostu [m ²]	Poznámka
	Vědecký název	Český název				
	Picea abies	smrk ztepilý	(L.) H. Karst.			
	Euonymus europaeus	brslen evropský	L.			
	Abies sp.	jedle	-			
	Hedera helix	břečťan popínavý	L.			
	Parthenocissus quinquefolia	loubinec pětিলистý	(L.) Planch.			
	Taxus baccata	tis červený	L.			
	Mahonia aquifolium	mahonie cesmínolistá	(Pursh) Nutt.			
ZN052	Acer pseudoplatanus	javor klen, klen	L.	-	691	mezi silnicemi II/412 a místní komunikací
	Robinia pseudoacacia	trnovník akát, akát	L.			
	Prunus avium	třešeň ptačí, třešeň	(L.) L.			
	Rosa canina	růže šípková	L.			
	Ligustrum vulgare	ptačí zob obecný	L.			
	Pyracantha coccinea	hlohyně šarlatová	M. J. Roem.			
	Pinus nigra	borovice černá	J. F. Arnold			
	Malus sylvestris	jabloň lesní	Mill.			
	Acer platanoides	javor mléč, mléč	L.			
	Crataegus monogyna	hloh jednosemenný	Jacq.			
	Sambucus nigra	bez černý	L.			
ZN053	Robinia pseudoacacia	trnovník akát, akát	L.	-	537	podél silnice I/53
	Euonymus europaeus	brslen evropský	L.			
	Acer platanoides	javor mléč, mléč	L.			
ZN054	Rosa canina	růže šípková	L.	-	684	mezi silnicemi I/53 a II/412, 90 % plochy
	Parthenocissus quinquefolia	loubinec pětিলистý	(L.) Planch.			
	Prunus spinosa	trnka obecná, trnka	L.			
	Ligustrum vulgare	ptačí zob obecný	L.			
	Pinus nigra	borovice černá	J. F. Arnold			
	Robinia pseudoacacia	trnovník akát, akát	L.			
	Acer pseudoplatanus	javor klen, klen	L.			
ZN055	Malus sylvestris	jabloň lesní	Mill.	-	335	40 % plochy, část plochy je součástí VKP ze zákona vodní tok Dyje
	Forsythia suspensa	zlatice převíslá, forsytie převíslá	(Thunb.) Vahl			
	Thuja occidentalis	zerav západní	L.			
	Corylus avellana	líška obecná	L.			
	Ginkgo biloba	jinan dvoulaločný	L.			
	Prunus sp.	slivoň	-			
ZN056	Acer platanoides	javor mléč, mléč	L.	-	152	břehový porost, je součástí VKP ze zákona vodní tok Dyje
	Sambucus nigra	bez černý	L.			
	Robinia pseudoacacia	trnovník akát, akát	L.			
	Humulus lupulus	chmel otáčivý	L.			
	Ulmus laevis	jilm vaz	Pall.			
ZN057	Robinia pseudoacacia	trnovník akát, akát	L.	8	-	mladí jedinci
ZN058	Acer campestre	javor babyka, babyka	L.	-	91	na okraji porostu, 30 % plochy, podél ulice Oblekovická
	Robinia pseudoacacia	trnovník akát, akát	L.			
	Sambucus nigra	bez černý	L.			
	Fraxinus excelsior	jasan ztepilý	L.			
	Acer platanoides	javor mléč, mléč	L.			
ZN059	Acer campestre	javor babyka, babyka	L.	-	348	na okraji porostu, 30 % plochy, podél ulice Oblekovická
	Robinia pseudoacacia	trnovník akát, akát	L.			
	Euonymus europaeus	brslen evropský	L.			
	Sambucus nigra	bez černý	L.			
	Crataegus monogyna	hloh jednosemenný	Jacq.			
	Juglans regia	ořešák královský	L.			
	Fraxinus excelsior	jasan ztepilý	L.			
	Humulus lupulus	chmel otáčivý	L.			
ZN060	Rosa canina	růže šípková	L.	-	288	část je pod elektrickým vedením
	Sambucus nigra	bez černý	L.			
	Prunus spinosa	trnka obecná, trnka	L.			
	Juglans regia	ořešák královský	L.			
ZN061	Robinia pseudoacacia	trnovník akát, akát	L.	-	5 801	hustý křovitý porost, 60 % plochy, část je pod elektrickým vedením a část v zahradách
	Rosa canina	růže šípková	L.			
	Euonymus europaeus	brslen evropský	L.			


Lokalita	Dřevina		Autor	Počet stromů [ks]	Plocha porostu [m ²]	Poznámka
	Vědecký název	Český název				
	Prunus avium	třešeň ptačí, třešeň	(L.) L.			
	Crataegus monogyna	hloh jednosemenný	Jacq.			
	Ligustrum vulgare	ptačí zob obecný	L.			
	Prunus spinosa	trnka obecná, trnka	L.			
	Quercus petraea	dub zimní (drnák)	(Matt.) Liebl.			
	Fraxinus excelsior	jasan ztepilý	L.			
	Vitis vinifera	réva vinná	L.			
ZN062	Robinia pseudoacacia	trnovník akát, akát	L.	-	535	70 % plochy, podél přístupové komunikace
	Rosa canina	růže šípková	L.			
	Euonymus europaeus	brslen evropský	L.			
	Juglans regia	ořešák královský	L.			
	Sambucus nigra	bez černý	L.			
	Prunus spinosa	trnka obecná, trnka	L.			
	Fraxinus excelsior	jasan ztepilý	L.			
ZN063	Sambucus nigra	bez černý	L.	-	12	podél přístupové komunikace
	Euonymus europaeus	brslen evropský	L.			
ZN064	Crataegus monogyna	hloh jednosemenný	Jacq.	-	6	podél přístupové komunikace
ZN065	Robinia pseudoacacia	trnovník akát, akát	L.	-	45	90 % plochy
	Rosa canina	růže šípková	L.			
ZN066	Robinia pseudoacacia	trnovník akát, akát	L.	-	1 108	podél přístupové komunikace
	Rosa canina	růže šípková	L.			
	Euonymus europaeus	brslen evropský	L.			
	Sambucus nigra	bez černý	L.			
	Ligustrum vulgare	ptačí zob obecný	L.			
	Prunus spinosa	trnka obecná, trnka	L.			
	Syringa vulgaris	šeřík obecný	L.			
	Juglans regia	ořešák královský	L.			
ZN067	Prunus spinosa	trnka obecná, trnka	L.	-	587	podél přístupové komunikace
	Euonymus europaeus	brslen evropský	L.			
	Juglans regia	ořešák královský	L.			
	Crataegus monogyna	hloh jednosemenný	Jacq.			
	Prunus spinosa	trnka obecná, trnka	L.			
	Sambucus nigra	bez černý	L.			
ZN068	Euonymus europaeus	brslen evropský	L.	-	26	podél přístupové komunikace
	Rosa canina	růže šípková	L.			
ZN069	Sambucus nigra	bez černý	L.	-	12	podél přístupové komunikace
	Euonymus europaeus	brslen evropský	L.			
ZN070	Prunus spinosa	trnka obecná, trnka	L.	-	15	podél ulice Pod Sklepy
ZN071	Rosa canina	růže šípková	L.	-	50	podél ulice Pod Sklepy
	Juglans regia	ořešák královský	L.			
	Prunus spinosa	trnka obecná, trnka	L.			
ZN072	Rosa canina	růže šípková	L.	-	1	podél ulice Pod Sklepy
ZN073	Rosa canina	růže šípková	L.	-	12	podél ulice Pod Sklepy
	Ligustrum vulgare	ptačí zob obecný	L.			
ZN074	Juglans regia	ořešák královský	L.	-	101	podél ulice Pod Sklepy
	Rosa canina	růže šípková	L.			
	Sambucus nigra	bez černý	L.			
ZN075	Tilia cordata	lípa srdčitá, lípa malolistá	Mill.	3	-	podél ulice Pod Sklepy, lípa je součástí stromořadí
	Juglans regia	ořešák královský	L.	-	40	
	Sambucus nigra	bez černý	L.			
ZN076	Tilia cordata	lípa srdčitá, lípa malolistá	Mill.	12	-	podél ulice Pod Sklepy, lípa je součástí stromořadí
	Juglans regia	ořešák královský	L.	3	-	
	Prunus spinosa	trnka obecná, trnka	L.	-	10	
	Prunus armeniaca	meruňka obecná	L.	2	-	
ZN077	Prunus spinosa	trnka obecná, trnka	L.	-	58	podél ulice Pod Sklepy
ZN078	Sambucus nigra	bez černý	L.	-	25	podél ulice Pod Sklepy
	Rosa canina	růže šípková	L.			
	Juglans regia	ořešák královský	L.			
ZN079	Rosa canina	růže šípková	L.	-	5	u oplocení
	Humulus lupulus	chmel otáčivý	L.			

Lokalita	Dřevina		Autor	Počet stromů [ks]	Plocha porostu [m ²]	Poznámka
	Vědecký název	Český název				
ZN080	Rosa canina	růže šípková	L.	-	5	
ZN081	Euonymus europaeus	brslen evropský	L.	-	81	90 % plochy
	Prunus spinosa	trnka obecná, trnka	L.			
	Sambucus nigra	bez černý	L.			
	Rosa canina	růže šípková	L.			
ZN082	Sambucus nigra	bez černý	L.	-	2	
ZN083	Prunus avium	třešeň ptačí, třešeň	(L.) L.	-	237	90 % plochy
	Ligustrum vulgare	ptačí zob obecný	L.			
	Prunus spinosa	trnka obecná, trnka	L.			
	Rosa canina	růže šípková	L.			
	Sambucus nigra	bez černý	L.			
	Forsythia suspensa	zlatice převíslá, forzýtie převíslá	(Thunb.) Vahl			
	Syringa vulgaris	šeřík obecný	L.			
ZN084	Parthenocissus quinquefolia	loubinec pětistý	(L.) Planch.	-	639	40 % plochy
	Hedera helix	břečtan popínavý	L.			
	Vitis vinifera	réva vinná	L.			
	Forsythia suspensa	zlatice převíslá, forzýtie převíslá	(Thunb.) Vahl			
	Rosa canina	růže šípková	L.			
	Viburnum farreri	kalina vonná	Stearn			
	Juniperus sp.	jalovec	-			
	Thuja occidentalis	zerav západní	L.			
	Prunus armeniaca	meruňka obecná	L.			
	Syringa vulgaris	šeřík obecný	L.			
	Robinia pseudoacacia	trnovník akát, akát	L.			
	Picea pungens	smrk pichlavý	Engelm.			
ZN085	Juglans regia	ořešák královský	L.	-	573	
	Rosa canina	růže šípková	L.			
	Prunus spinosa	trnka obecná, trnka	L.			
	Prunus avium	třešeň ptačí, třešeň	(L.) L.			
	Malus sylvestris	jabloň lesní	Mill.			
	Crataegus monogyna	hloh jednosemenný	Jacq.			
	Ligustrum vulgare	ptačí zob obecný	L.			
ZN086	Juglans regia	ořešák královský	L.	1	-	podél silnice III/3978
ZN087	Robinia pseudoacacia	trnovník akát, akát	L.	-	513	
	Prunus spinosa	trnka obecná, trnka	L.			
	Prunus armeniaca	meruňka obecná	L.			
	Juglans regia	ořešák královský	L.			
ZN088	Viburnum opulus	kalina obecná	L.	-	1 204	50 % plochy, část je v zahradách
	Fraxinus excelsior	jasan ztepilý	L.			
	Cornus sanguinea	svída krvavá	L.			
	Rosa canina	růže šípková	L.			
	Sambucus nigra	bez černý	L.			
	Prunus cerasifera	slivoň myrobalán, myrobalán	Ehrh.			
	Acer negundo	javor jasanolistý	L.			
	Juglans regia	ořešák královský	L.			
	Prunus armeniaca	meruňka obecná	L.			
	Malus sylvestris	jabloň lesní	Mill.			
	Forsythia suspensa	zlatice převíslá, forzýtie převíslá	(Thunb.) Vahl			
	Acer tataricum	javor tatarský	L.			
	Thuja occidentalis	zerav západní	L.			
	Hedera helix	břečtan popínavý	L.			
ZN090	Sambucus nigra	bez černý	L.	-	10	roztrošeně mladí jedinci
	Acer platanoides	javor mléč, mléč	L.			
	Morus alba	morušovník bílý	L.			
	Fraxinus excelsior	jasan ztepilý	L.			
ZN091	Fraxinus excelsior	jasan ztepilý	L.	2	-	
	Acer negundo	javor jasanolistý	L.			
ZN092	Fraxinus excelsior	jasan ztepilý	L.	-	35	
	Acer negundo	javor jasanolistý	L.			
	Rosa canina	růže šípková	L.			


Lokalita	Dřevina		Autor	Počet stromů [ks]	Plocha porostu [m ²]	Poznámka
	Vědecký název	Český název				
ZN093	Acer negundo	javor jasanolistý	L.	11	-	mladí jedinci
	Morus alba	morušovník bílý	L.	1	-	
ZN094	Acer platanoides	javor mléč, mléč	L.	3	-	mladí jedinci
ZN095	Acer platanoides	javor mléč, mléč	L.	-	6	roztroušeně mladí jedinci
	Rosa canina	růže šípková	L.			
	Acer negundo	javor jasanolistý	L.			
ZN096	Acer negundo	javor jasanolistý	L.	3	-	
ZN097	Acer negundo	javor jasanolistý	L.	2	-	za oplocením
ZN098	Vitis vinifera	réva vinná	L.	-	620	30 % plochy
ZN099	-	-	-	-	-	na soukromém pozemku, výsadba
ZN100	Juglans regia	ořešák královský	L.	1	-	podél silnice III/3978
ZN101	Juglans regia	ořešák královský	L.	1	-	podél silnice III/3978
ZN102	Taxus baccata	tis červený	L.	2	-	u brány
ZN103	Prunus spinosa	trnka obecná, trnka	L.			
	Prunus avium	třešeň ptačí, třešeň	(L.) L.			
	Euonymus europaeus	brslen evropský	L.			
	Ligustrum vulgare	ptačí zob obecný	L.			
	Rosa canina	růže šípková	L.			
ZN104	Tilia cordata	lípa srdčitá, lípa malolistá	Mill.	1	-	podél silnice I/38
ZN105	Vitis vinifera	réva vinná	L.	-	947	30 % plochy
ZN106	Morus alba	morušovník bílý	L.	-	12	
ZN107	Vitis vinifera	réva vinná	L.	-	1 100	nově vysazená vinice
ZN108	Cornus sanguinea	svída krvavá	L.	-	120	
	Ligustrum vulgare	ptačí zob obecný	L.			
	Humulus lupulus	chmel otáčivý	L.			
	Euonymus europaeus	brslen evropský	L.			
	Crataegus monogyna	hloh jednosemenný	Jacq.			
	Rosa canina	růže šípková	L.			
	Viburnum opulus	kalina obecná	L.			
ZN109	Sambucus nigra	bez černý	L.			
	Viburnum opulus	kalina obecná	L.	-	70	
	Cornus sanguinea	svída krvavá	L.			
	Euonymus europaeus	brslen evropský	L.			
	Sambucus nigra	bez černý	L.			
ZN110	Rhamnus cathartica	řešetlák počistivý	L.			
	Salix euxina	vrba křehká	I. V. Belyaeva	-	875	nádherná oddychová lokalita, část plochy patří do VKP ze zákona Daněž
	Prunus sp.	slivoň	-			
	Robinia pseudoacacia	trnovník akát, akát	L.			
	Sambucus nigra	bez černý	L.			
ZN111	Juglans regia	ořešák královský	L.			
	Prunus avium	třešeň ptačí, třešeň	(L.) L.	6	-	stromořadí, podél silnice III/41322
ZN112	Prunus domestica	slivoň švestka, švestka	L.	12	-	
	Prunus armeniaca	meruňka obecná	L.	1	-	za oplocením
ZN113	Juglans regia	ořešák královský	L.	1	-	podél silnice III/41322
ZN114	Prunus domestica	slivoň švestka, švestka	L.	1	-	podél silnice III/41322
ZN115	Prunus domestica	slivoň švestka, švestka	L.	1	-	podél silnice III/41322
ZN116	Prunus domestica	slivoň švestka, švestka	L.	1	-	podél silnice III/41322
ZN117	Prunus domestica	slivoň švestka, švestka	L.	1	-	podél silnice III/41322
ZN118	Tilia platyphyllos	lípa velkolistá	Scop.	1	-	podél silnice I/38
ZN119	Tilia platyphyllos	lípa velkolistá	Scop.	1	-	podél silnice I/38
ZN120	Tilia platyphyllos	lípa velkolistá	Scop.	5	-	stromořadí, podél silnice I/38
ZN121	Tilia platyphyllos	lípa velkolistá	Scop.	1	-	podél silnice I/38
ZN122	Tilia platyphyllos	lípa velkolistá	Scop.	1	-	podél silnice I/38
ZN123	Tilia platyphyllos	lípa velkolistá	Scop.	1	-	podél silnice I/38
ZN124	Tilia platyphyllos	lípa velkolistá	Scop.	1	-	podél silnice I/38
ZN125	Juglans regia	ořešák královský	L.	1	-	podél silnice I/38
ZN126	Tilia platyphyllos	lípa velkolistá	Scop.	1	-	podél silnice I/38
ZN127	Juglans regia	ořešák královský	L.	1	-	podél silnice I/38
ZN128	Tilia platyphyllos	lípa velkolistá	Scop.	1	-	podél silnice I/38
ZN129	Juglans regia	ořešák královský	L.	1	-	podél silnice I/38

Lokalita	Dřevina		Autor	Počet stromů [ks]	Plocha porostu [m ²]	Poznámka
	Vědecký název	Český název				
ZN130	<i>Tilia platyphyllos</i>	lípa velkolistá	Scop.	1	-	podél silnice I/38
ZN131	<i>Betula pendula</i>	bříza bělokorá, bříza bradavičnatá	Roth	1	-	podél místní komunikace
	<i>Chaenomeles japonica</i>	kdoulovec japonský	(Thunb.) Spach	-	4	
	<i>Syringa vulgaris</i>	šeřík obecný	L.			
ZN132	<i>Prunus</i> sp.	slivoň	-	-	344	na násypu silnice II/412
	<i>Spiraea</i> sp.	tavolník	-			
	<i>Robinia pseudoacacia</i>	trnovník akát, akát	L.			
	<i>Rosa canina</i>	růže šípková	L.			
	<i>Ligustrum vulgare</i>	ptačí zob obecný	L.			
	<i>Acer pseudoplatanus</i>	javor klen, klen	L.			
	<i>Acer negundo</i>	javor jasanolistý	L.			
	<i>Symphoricarpos orbiculatus</i>	pámelník červenoplodý	Moench			
ZN133	<i>Robinia pseudoacacia</i>	trnovník akát, akát	L.	-	14 775	70 % plochy, podél silnice II/412 a v zahradách
	<i>Prunus</i> sp.	slivoň	-			
	<i>Euonymus europaeus</i>	brslen evropský	L.			
	<i>Rosa canina</i>	růže šípková	L.			
	<i>Ligustrum vulgare</i>	ptačí zob obecný	L.			
	<i>Crataegus monogyna</i>	hloh jednosemenný	Jacq.			
	<i>Thuja occidentalis</i>	zerav západní	L.			
	<i>Symphoricarpos orbiculatus</i>	pámelník červenoplodý	Moench			
	<i>Juglans regia</i>	ořešák královský	L.			
	<i>Syringa vulgaris</i>	šeřík obecný	L.			
	<i>Prunus spinosa</i>	trnka obecná, trnka	L.			
	<i>Elaeagnus angustifolia</i>	hlošina úzkolistá ("česká oliva")	L.			
	<i>Sambucus nigra</i>	bez černý	L.			
	<i>Prunus domestica</i>	slivoň švestka, švestka	L.			
	<i>Prunus armeniaca</i>	meruňka obecná	L.			
	<i>Acer pseudoplatanus</i>	javor klen, klen	L.			
	<i>Malus sylvestris</i>	jablonoň lesní	Mill.			
	<i>Hibiscus syriacus</i>	ibišek syříský	L.			
	<i>Picea abies</i>	smrk ztepilý	(L.) H. Karst.			
	<i>Populus</i> sp.	topol	-			
	<i>Fraxinus excelsior</i>	jasan ztepilý	L.			
	<i>Tilia cordata</i>	lípa srdčitá, lípa malolistá	Mill.			
	<i>Rhamnus cathartica</i>	řešetlák počistivý	L.			
	<i>Acer negundo</i>	javor jasanolistý	L.			
	<i>Prunus avium</i>	třešeň ptačí, třešeň	(L.) L.			
	<i>Hippophaë rhamnoides</i>	rakytník řešetlákový	L.			
	<i>Pinus nigra</i>	borovice černá	J. F. Arnold			
	<i>Acer campestre</i>	javor babyka, babyka	L.			
	<i>Berberis vulgaris</i>	dříšťál obecný	L.			
	<i>Ailanthus altissima</i>	pajasan žláznatý	(Mill.) Swingle			
	<i>Rubus idaeus</i>	ostružiník maliník, maliník	L.			
	<i>Ailanthus altissima</i>	pajasan žláznatý	(Mill.) Swingle			
	<i>Parthenocissus quinquefolia</i>	loubinec pětistý	(L.) Planch.			
	<i>Pinus sylvestris</i>	borovice lesní, sosna	L.			
	<i>Quercus robur</i>	dub letní (křemelák)	L.			
	<i>Mahonia aquifolium</i>	mahónie cesmínolistá	(Pursh) Nutt.			
ZN134	<i>Acer negundo</i>	javor jasanolistý	L.	3	-	podél silnice II/412
ZN135	<i>Acer negundo</i>	javor jasanolistý	L.	-	881	podél silnice II/412, v zahradách
	<i>Acer campestre</i>	javor babyka, babyka	L.			
	<i>Rosa canina</i>	růže šípková	L.			
	<i>Robinia pseudoacacia</i>	trnovník akát, akát	L.			
	<i>Fraxinus excelsior</i>	jasan ztepilý	L.			
	<i>Acer negundo</i>	javor jasanolistý	L.			
	<i>Prunus domestica</i>	slivoň švestka, švestka	L.			
	<i>Ligustrum vulgare</i>	ptačí zob obecný	L.			
	<i>Crataegus monogyna</i>	hloh jednosemenný	Jacq.			
	<i>Euonymus europaeus</i>	brslen evropský	L.			
	<i>Sambucus nigra</i>	bez černý	L.			


Lokalita	Dřevina		Autor	Počet stromů [ks]	Plocha porostu [m ²]	Poznámka
	Vědecký název	Český název				
ZN136	Robinia pseudoacacia	trnovník akát, akát	L.	1	-	
ZN137	Malus sylvestris	jabloň lesní	Mill.	1	-	v zahradě
ZN138	Robinia pseudoacacia	trnovník akát, akát	L.	-	5 254	70 % plochy, podél silnice II/412, v zahradách
	Clematis vitalba	plamének plotní	L.			
	Acer campestre	javor babyka, babyka	L.			
	Rosa canina	růže šípková	L.			
	Juglans regia	ořešák královský	L.			
	Malus sylvestris	jabloň lesní	Mill.			
	Lonicera sp.	zimolez	O			
	Fraxinus excelsior	jasan ztepilý	L.			
	Pinus nigra	borovice černá	J. F. Arnold			
	Syringa vulgaris	šeřík obecný	L.			
	Prunus armeniaca	meruňka obecná	L.			
	Acer pseudoplatanus	javor klen, klen	L.			
	Platycladus orientalis	zeravec východní	(L.) Franco			
	Prunus avium	třešeň ptačí, třešeň	(L.) L.			
	Acer negundo	javor jasanolistý	L.			
	Crataegus monogyna	hloh jednosemenný	Jacq.			
	Prunus spinosa	trnka obecná, trnka	L.			
	Betula pendula	bříza bělokorá, bříza bradavičnatá	Roth			
	Ligustrum vulgare	ptačí zob obecný	L.			
	Picea abies	smrk ztepilý	(L.) H. Karst.			
	Spiraea sp.	tavolník	-			
	Mahonia aquifolium	mahonie cesmínolistá	(Pursh) Nutt.			
	Rubus idaeus	ostružiník maliník, maliník	L.			
	Elaeagnus angustifolia	hlošina úzkolistá ("česká oliva")	L.			
	Symphoricarpos orbiculatus	pámelník červenoplodý	Moench			
	Acer platanoides	javor mléč, mléč	L.			
	Sambucus nigra	bez černý	L.			
	Larix decidua	modřín opadavý	Mill.			
	Pinus sylvestris	borovice lesní, sosna	L.			
	Ailanthus altissima	pajasan žláznatý	(Mill.) Swingle			
	Picea pungens	smrk pichlavý	Engelm.			
	Lycium barbarum	kustovnice cizí	L.			
	Buxus sempervirens	zimostráz vřdyzelený	L.			
	Populus sp.	topol	-			
ZN139	Robinia pseudoacacia	trnovník akát, akát	L.	-	505	90 % plochy, část tvoří břehový porost, v zahradě, je součástí VKP ze zákona Dobšický potok
	Sambucus nigra	bez černý	L.			
	Prunus sp.	slivoň	-			
	Prunus avium	třešeň ptačí, třešeň	(L.) L.			
	Pyracantha coccinea	hlohyně šarlatová	M. J. Roem.			
	Hibiscus syriacus	ibísek syrský	L.			
ZN140	Juniperus sp.	jalovec	-	-	12	
ZN141	Rosa canina	růže šípková	L.	-	10	
	Forsythia suspensa	zlatice převíslá, forzýtie převíslá	(Thunb.) Vahl			
	Rhamnus cathartica	řešetlák počistivý	L.			
ZN142	Robinia pseudoacacia	trnovník akát, akát	L.	-	42	
	Prunus sp.	slivoň	-			
	Mahonia aquifolium	mahonie cesmínolistá	(Pursh) Nutt.			
ZN143	Rosa canina	růže šípková	L.	-	182	80 % plochy
	Rubus idaeus	ostružiník maliník, maliník	L.			
ZN144	Prunus avium	třešeň ptačí, třešeň	(L.) L.	1	-	v zahradě
Σ				131	67 898	

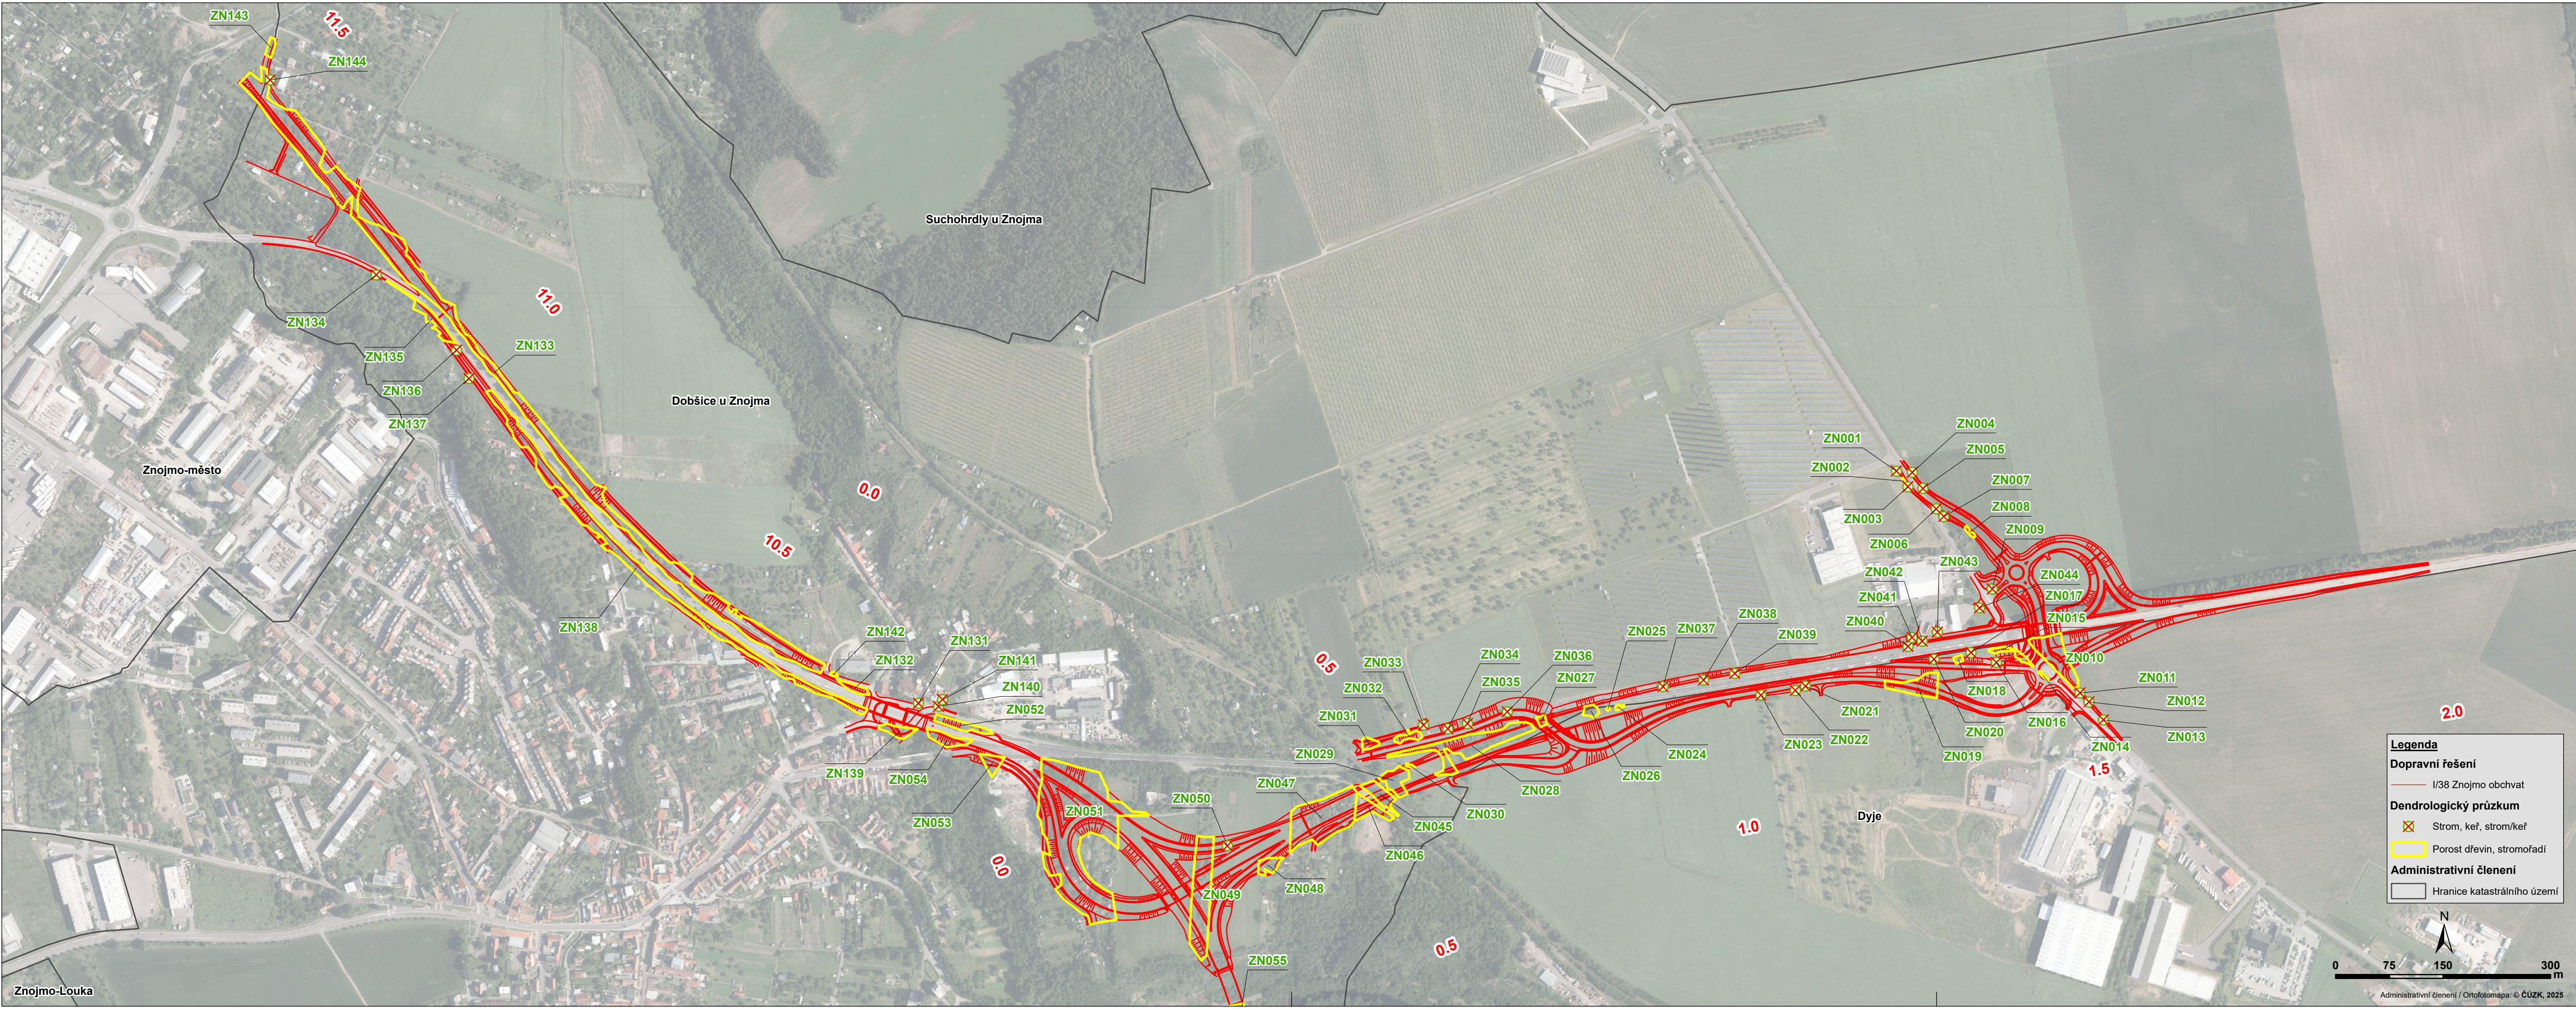


I/38 Znojmo obchvat III, IV, Hatě

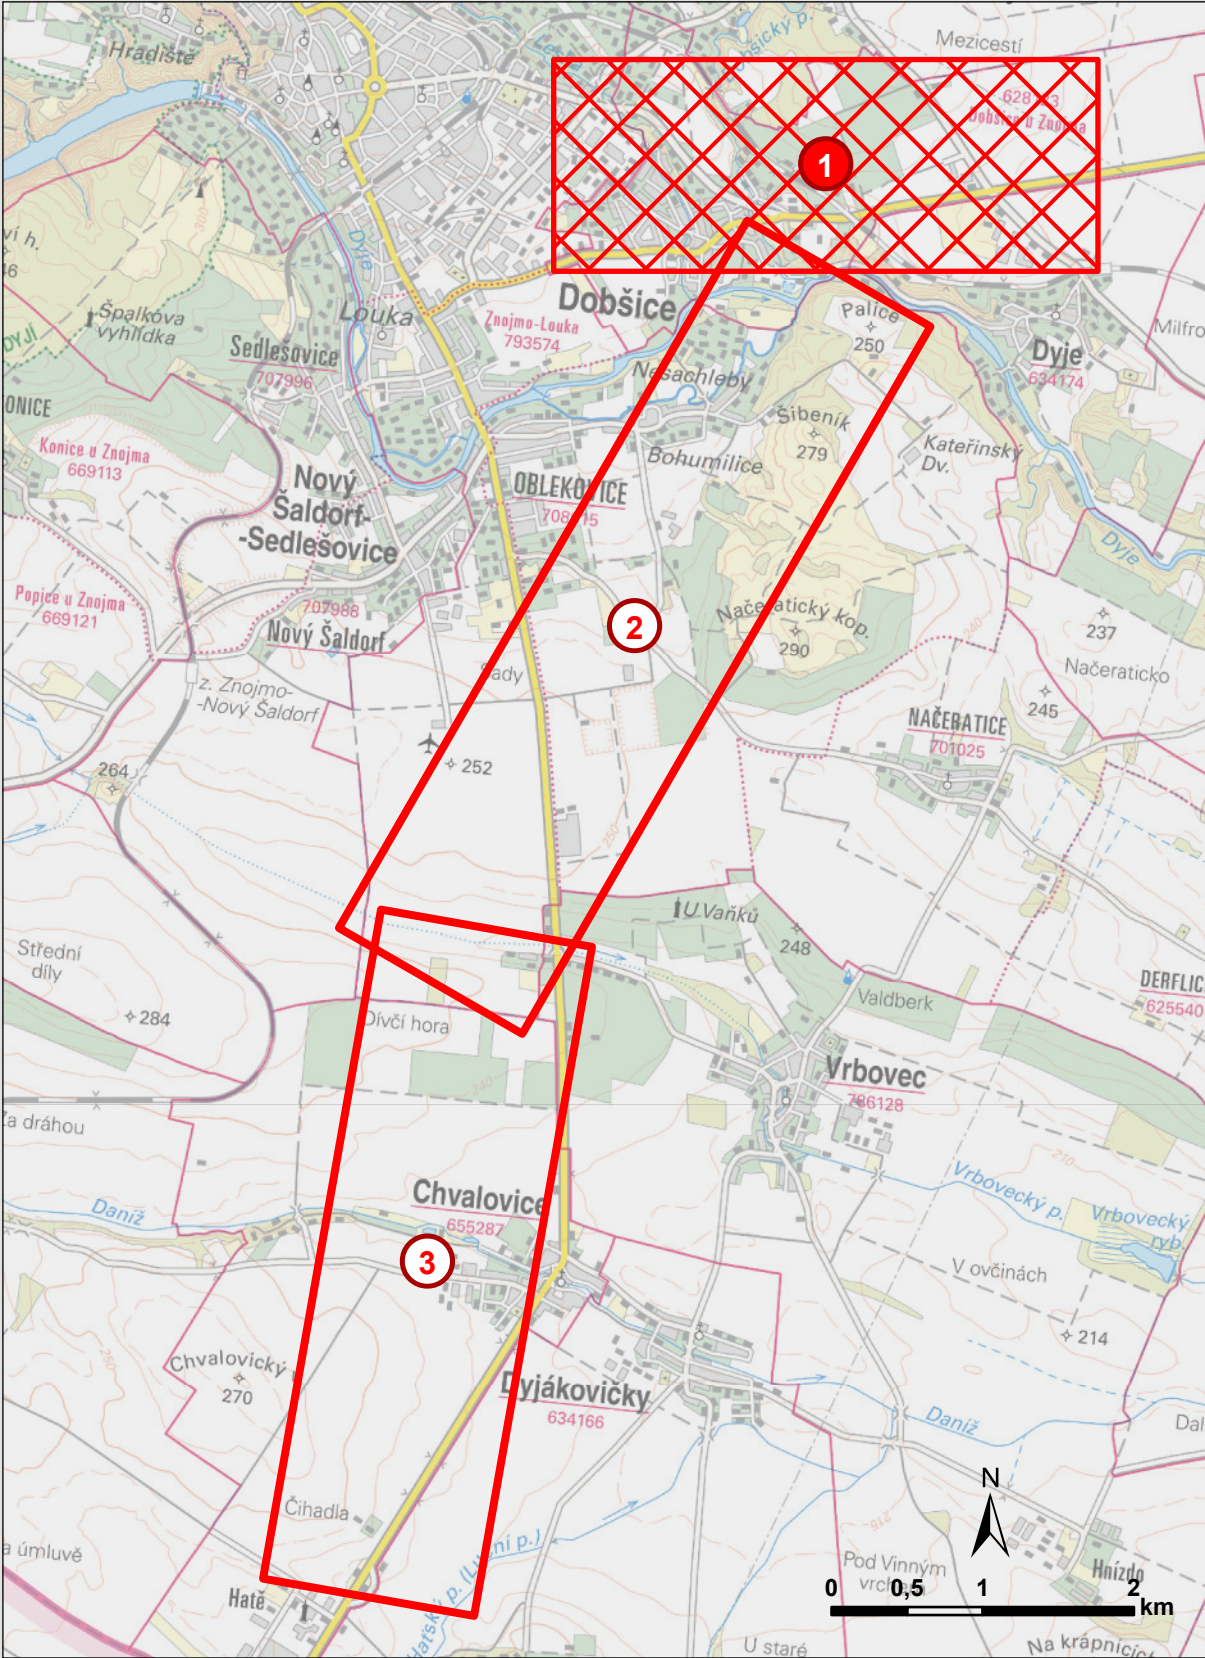

VYPRACOVAL Ing. Martin SMOLEK	DATUM ČERVEN 2026	ÚČEL EIA	MĚŘÍTKO 1:5 000	 HBH Projekt spol. s r.o. Kabatníkova 5 602 00 Brno
NÁZEV VÝKRESU Situace dendrologického průzkumu			ČÍSLO VÝKRESU 1	

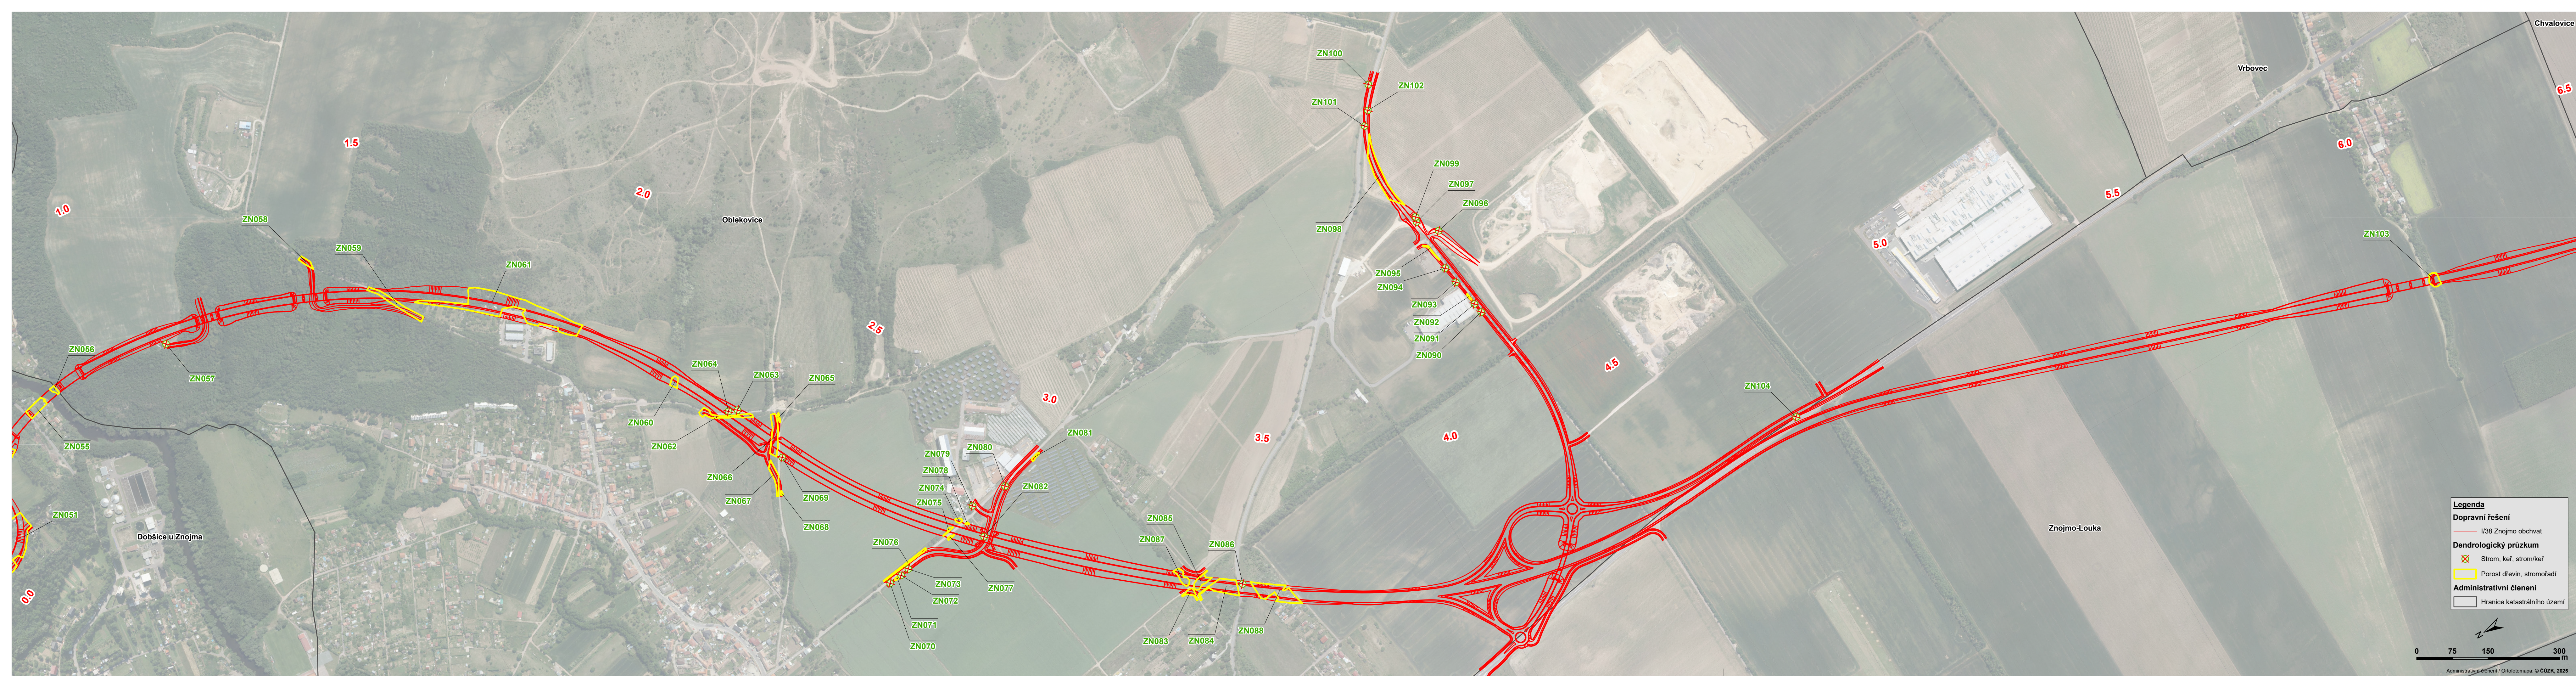

I/38 Znojmo obchvat III, IV, Hatě

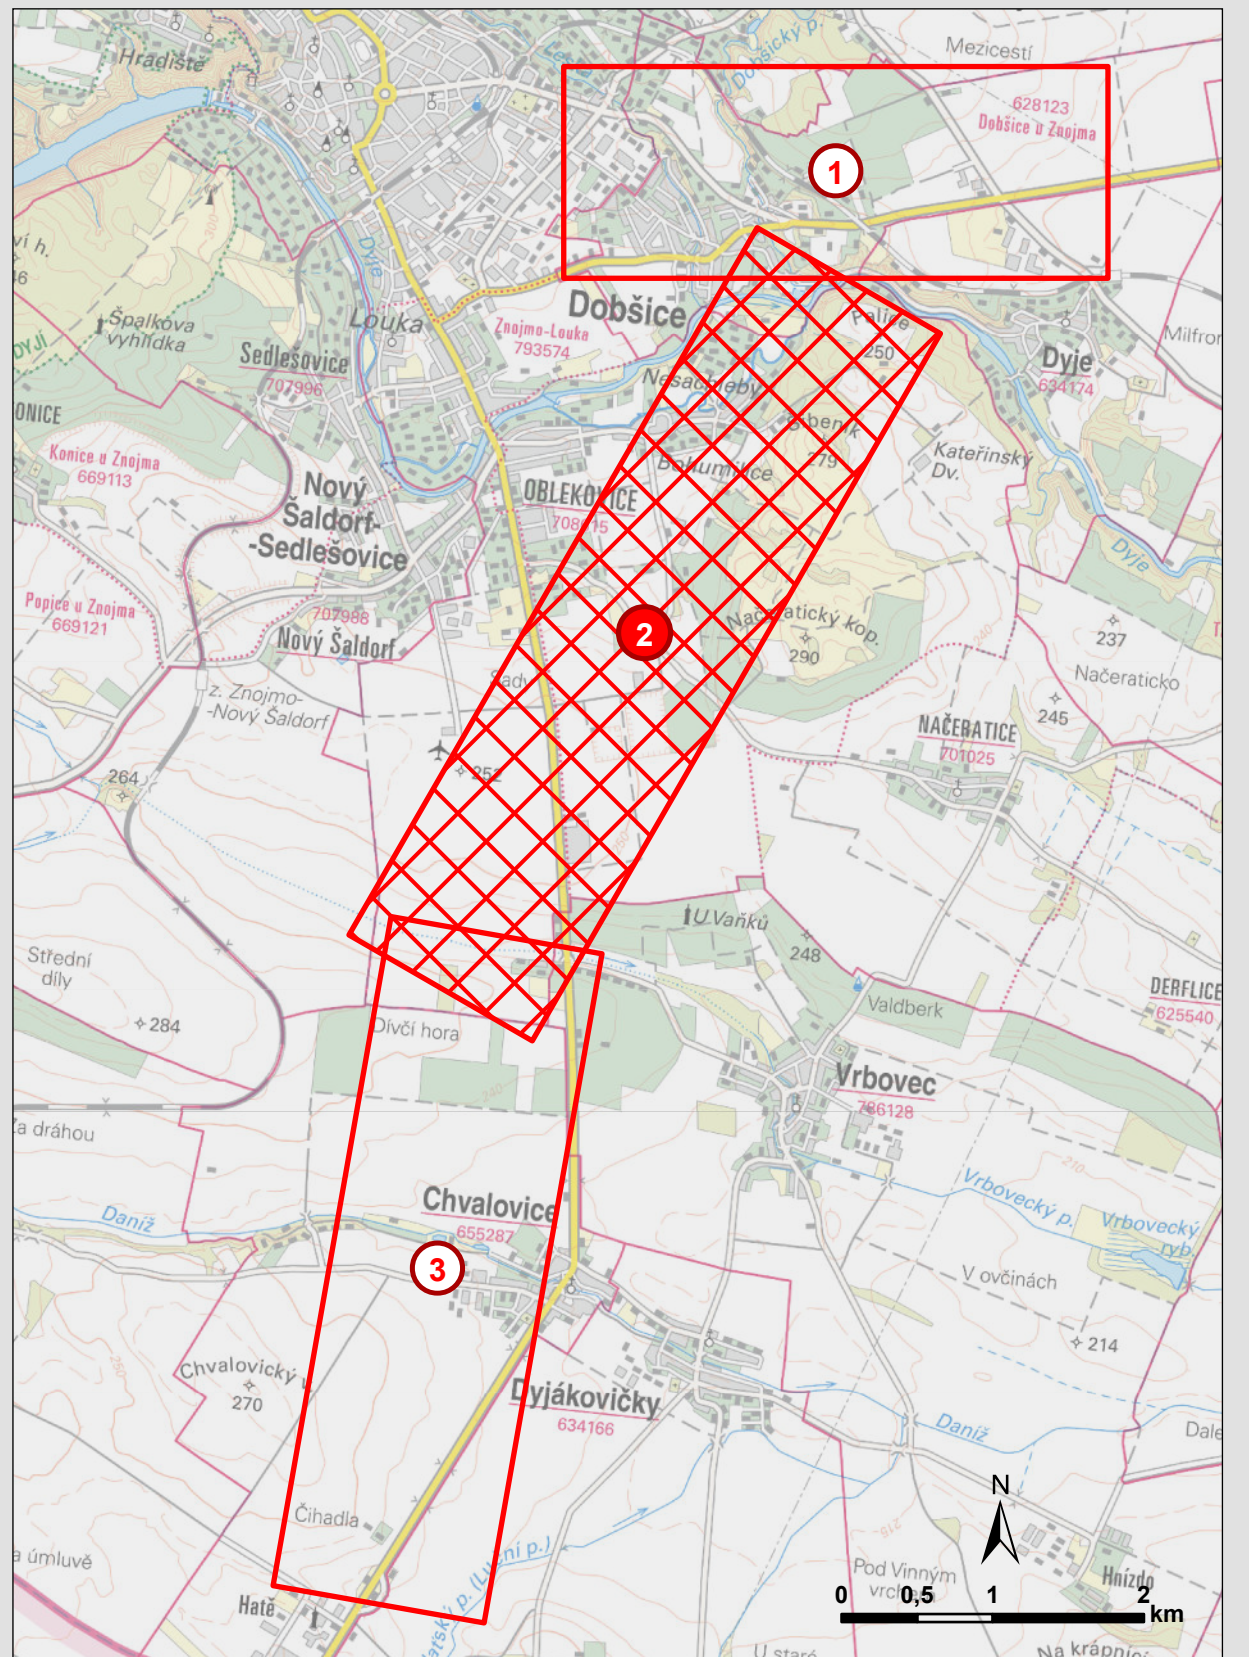


VYPRACOVAL Ing. Martin SMOLEK	DATUM ČERVEN 2026	ÚČEL EIA	MÉRITKO 1:5 000	 HBH Projekt spol. s r.o. Kabatníkova 5 602 00 Brno
NÁZEV VÝKRESU Situace dendrologického průzkumu			ČÍSLO VÝKRESU 2	

Mapový podklad: Základní mapa ČR 1:50 000/1:25 000 © ČÚZK, 2025



I/38 Znojmo obchvat III, IV, Hatě

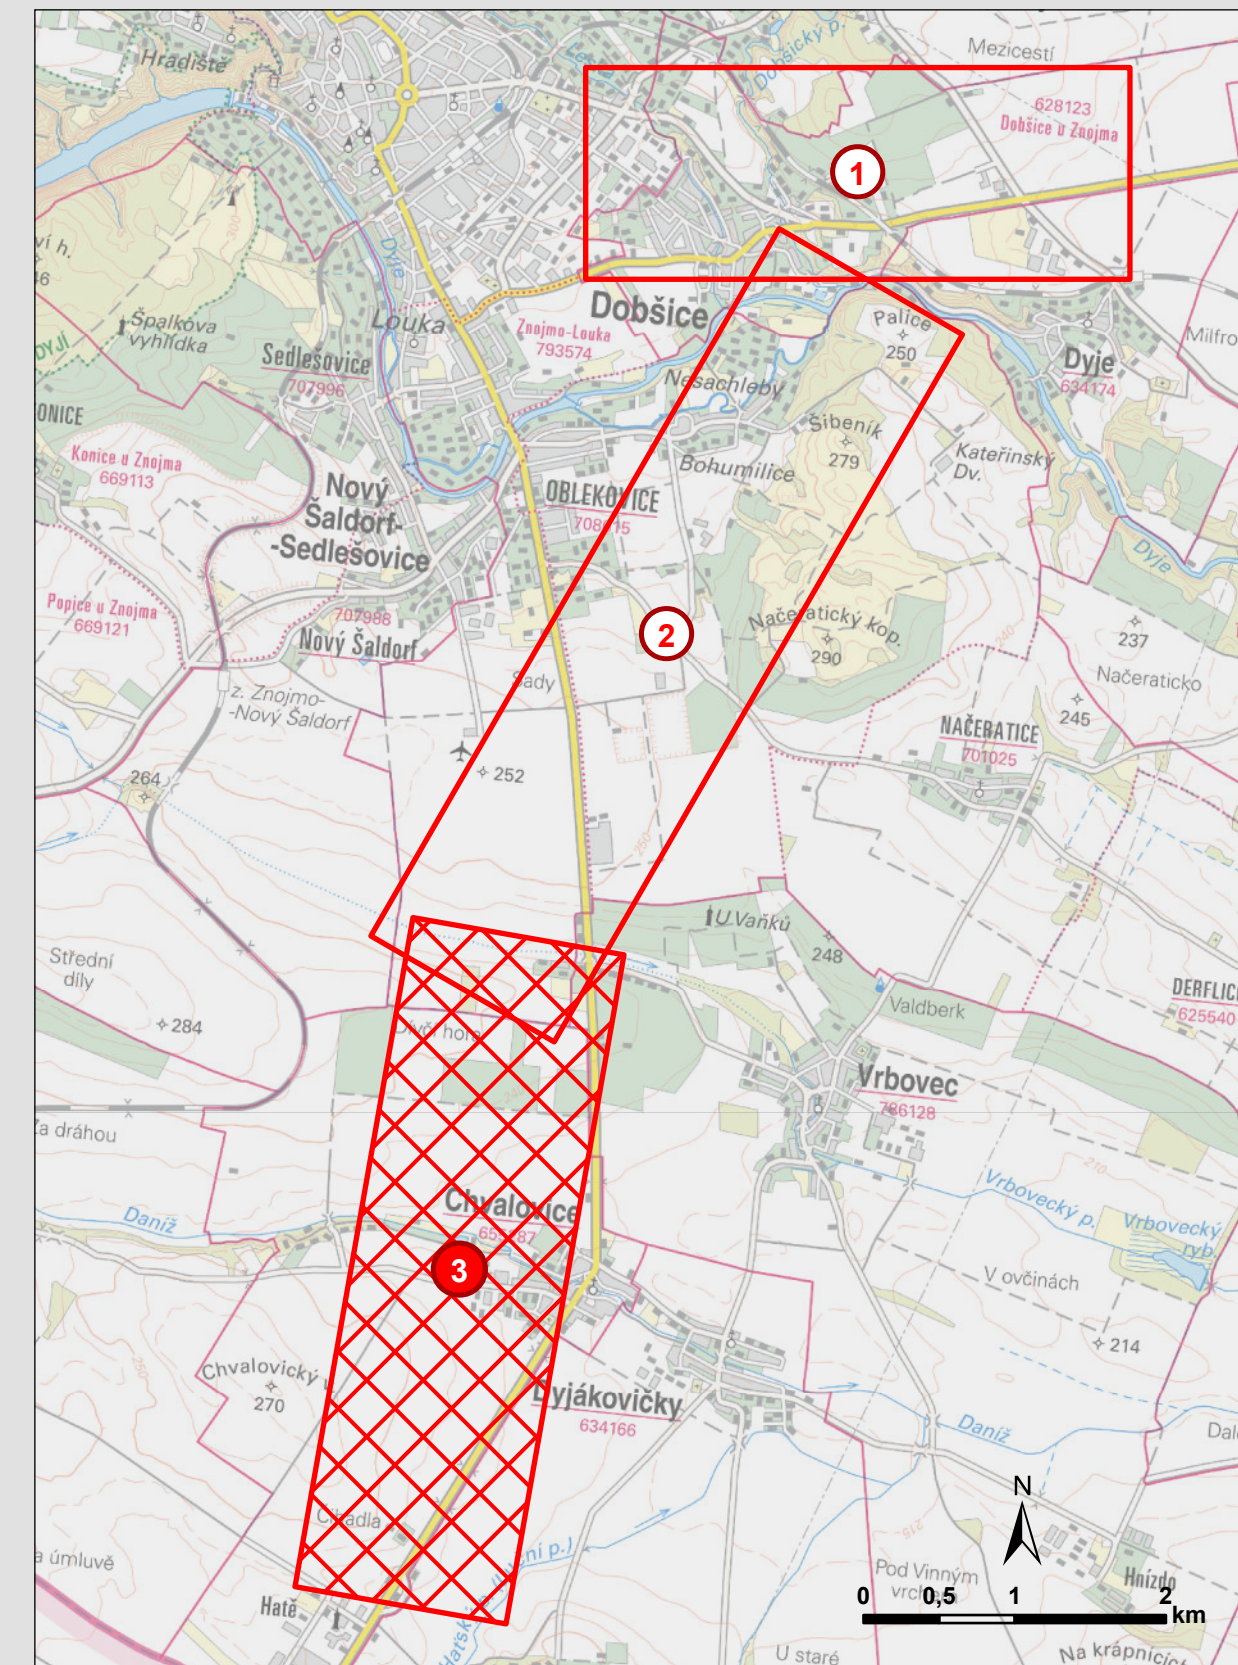

VYPRACOVAL Ing. Martin SMOLEK	DATUM ČERVEN 2026	ÚČEL EIA	MĚŘÍTKO 1:5 000	 HBH Projekt spol. s r.o. Kabatníkova 5 602 00 Brno
NÁZEV VÝKRESU Situace dendrologického průzkumu			ČÍSLO VÝKRESU 3	