

PODÉLNÝ PROFIL SIL. I/38

I/38 – ZNOJMO, OBCHVAT III


S11,5/80 - USPOŘÁDÁNÍ 2+1
DÉLKA CCA 4280 m

I/38 – ZNOJMO, OBCHVAT IV

DÉLKA CCA 1345 m

I. STAVBA - 2. ETAPA

DÉLKA 752 m

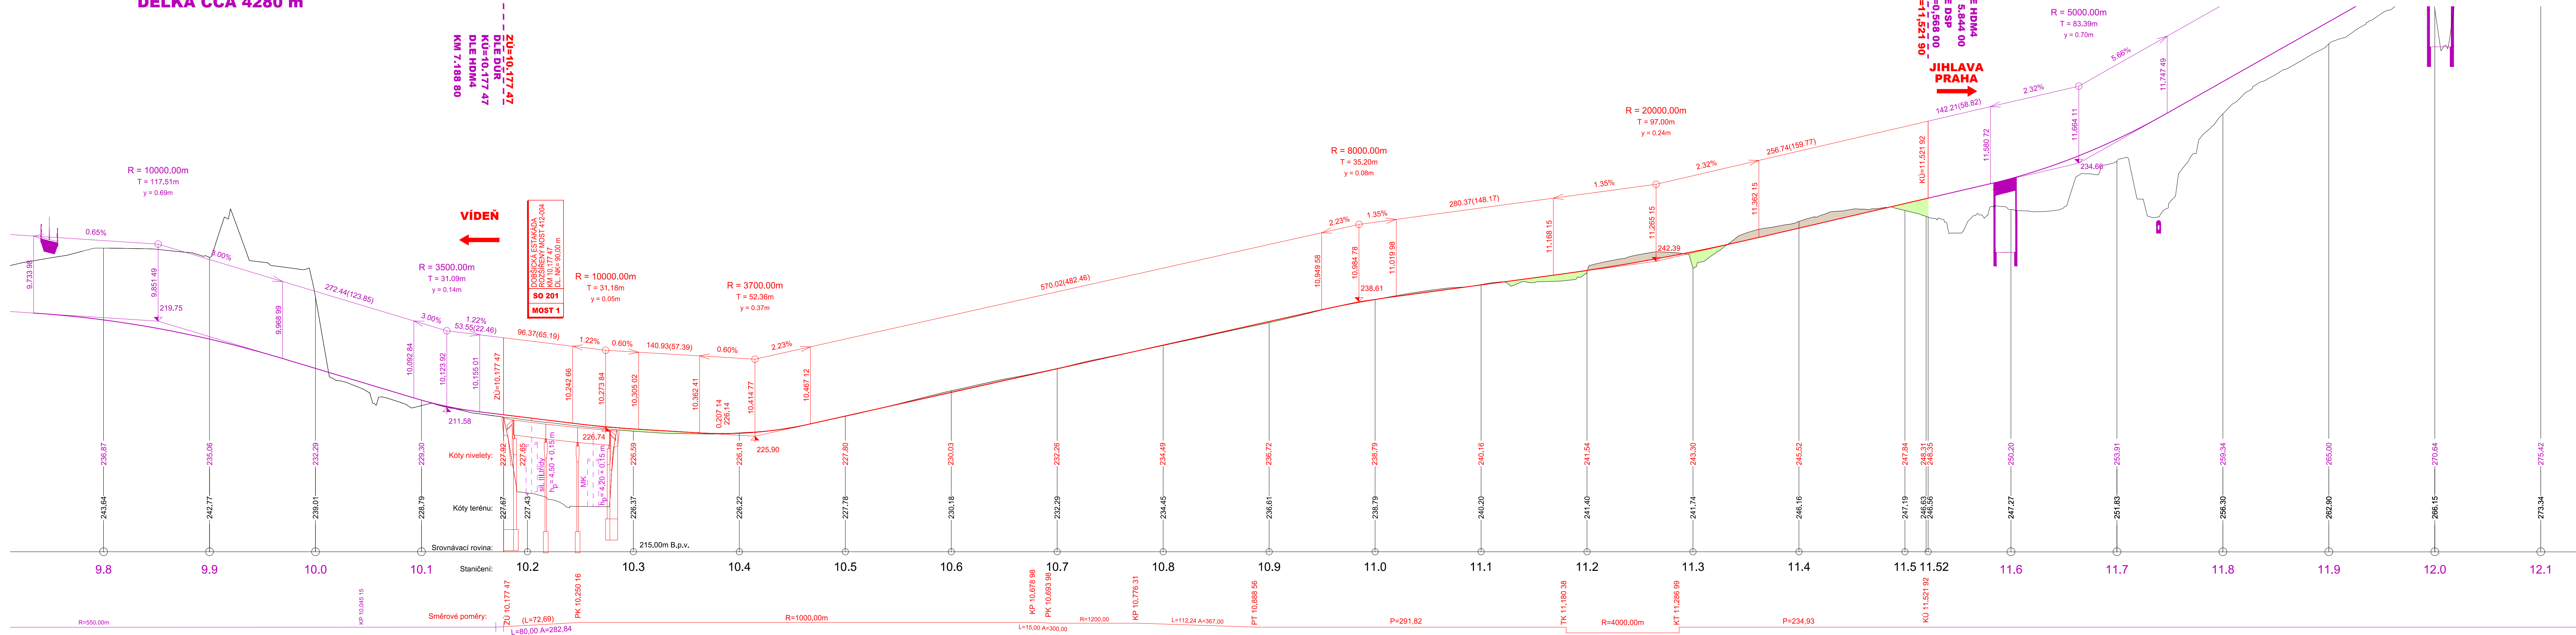

B - VÝKRESOVÁ ČÁST

Souřadnicový systém S-JTSK; výškový systém Bpv

INVESTOR:

ŘEDITELSTVÍ SILNIC A DÁLNIC ČR
Na Pankráci 56, 140 00 Praha 4

Stavbu zajišťuje závod Brno
Šumavská 33, 602 00 Brno



ŘEDITELSTVÍ SILNIC A DÁLNIC ČR

VEDOUČÍ PROJEKTANT	ING. JIŘÍ RÁČEK	PK OSSENDORF s.r.o. PROJEKTOVÁ KANCELÁŘ DOPRAVNÍCH STAVB Třída 1. 892/90 BRNO www.pk-ossendorf.cz tel. 543 515 026, fax 543 515 033 info@pkossendorf.cz 	
ZODPOVĚDNÝ PROJEKTANT	ING. TOMÁŠ HRUBAN		
VYPRACOVAL	ING. TOMÁŠ STANĚK		
KRESLIL	ING. TOMÁŠ STANĚK		
KONTROLOVAL	ING. VÍT TACHOVSKÝ		
KRAJ: JIHO MORAVSKÝ	OKRES: ZNOJMO		
STAVBA:		DATUM	11/2015
I/38 ZNOJMO, OBCHVAT IV		FORMÁT	6 x A4
		MĚŘÍTKO	1:2500 / 250
		ÚČEL	TS
		ČÍS.ZAKÁZKY	2014-071
		ARCHIVNÍ ČÍS.	-
NÁZEV VÝKRESU:	ČÍS. SOUPRAVY	ČÍS. PŘÍLOHY	
PODÉLNÝ PROFIL SILNICE I/38			B.3