

STÁVAJÍCÍ INŽENÝRSKÉ SÍTĚ


- KANALIZACE
- VODOVOD - PITNÁ VODA
- ELEKTRICKÉ VEDENÍ VN, PODZEMNÍ / PŘEKLADANÉ
- ELEKTRICKÉ VEDENÍ NN, PODZEMNÍ
- PODZEMNÍ VEDENÍ - CETIN (METALICKÉ)
- PODZEMNÍ VEDENÍ - CETIN (OPTICKÉ)
- PODZEMNÍ VEDENÍ - CETIN (OPTICKÉ)
- PODZEMNÍ VEDENÍ - VTL PLYNOVODU
- PODZEMNÍ VEDENÍ - STL PLYNOVODU
- NADZEMNÍ VEDENÍ MW - T-MOBILE (cca 16m NAD TERÉNEM)

LEGENDA

- HRANICE PARCELY S PARCELNÍM ČÍSLEM
- HRANICE Z KN - VNITŘNÍ KRESBA
- NOVÉ BUDOVY - ADMINISTRATIVNÍ BUDOVA - SKLADOVACÍ HALA
- PŘÍSTŘEŠEK (TERMINÁL)
- AREÁLOVÉ KOMUNIKACE - CEMENTOBETON
- PARKOVISTĚ / DVŮR PŮŮČOVNÝ - CEMENTOBETON
- OTEVŘENÉ SKLADOVACÍ PLOCHY - CEMENTOBETON
- CHODNÍK AREÁLOVÝ - BETONOVÁ DLAŽBA
- OPĚRNÉ STĚNY
- VÝSTAVNÍ PLOCHA - VYVEK - RŮZNÉ DRUHY DLAŽEB
- OKAPOVÝ CHODNÍK - MLČOČOVÝ KÚRA, PLAST. OBRUBNÍK
- TRÁVNÍK ZALOŽENÝ SETÍM A SADOVÉ ÚPRAVY (27 % z celkové plochy pozemku - 22 787 m²)
- SJEZDY - MIMO POZEMEK INVESTORA
- TRÁVNÍK ZALOŽENÝ SETÍM - MIMO POZEMEK INVESTORA
- STÁVAJÍCÍ POZEZNÍ KOMUNIKACE
- NAVHRHOVANÁ POZEZNÍ KOMUNIKACE
- STÁVAJÍCÍ OKOLNÍ OBJEKTY
- HRANICE AREÁLU
- STÁVAJÍCÍ VÝŠKY A VRSTEVNICE
- 778 m²
- 1 487 m²
- 403 m²
- 4 400 m²
- 901 m²
- 8 466 m²
- 154 m²
- 162 m²
- 154 m²
- 33 m²
- 6 252 m²
- 339 m²
- 358 m²

NOVÉ INŽENÝRSKÉ SÍTĚ, OPLOCENÍ

- PODZEMNÍ PŘELOŽKA VN - 323m
- PODZEMNÍ VEDENÍ - PŘELOŽKA STL PLYNOVODU
- NOVÉ OPLOCENÍ - NYLOR 3D ŽÁROVÉ ZINKOVANO, VÝŠKA 2430 mm, PLOTVOVÝ SLOUPEK JEKL 60/602 mm, ŽÁROVÉ ZINKOVANÝ, CELKOVÁ DĚLKA cca 630 m (VČETNĚ BRAN)

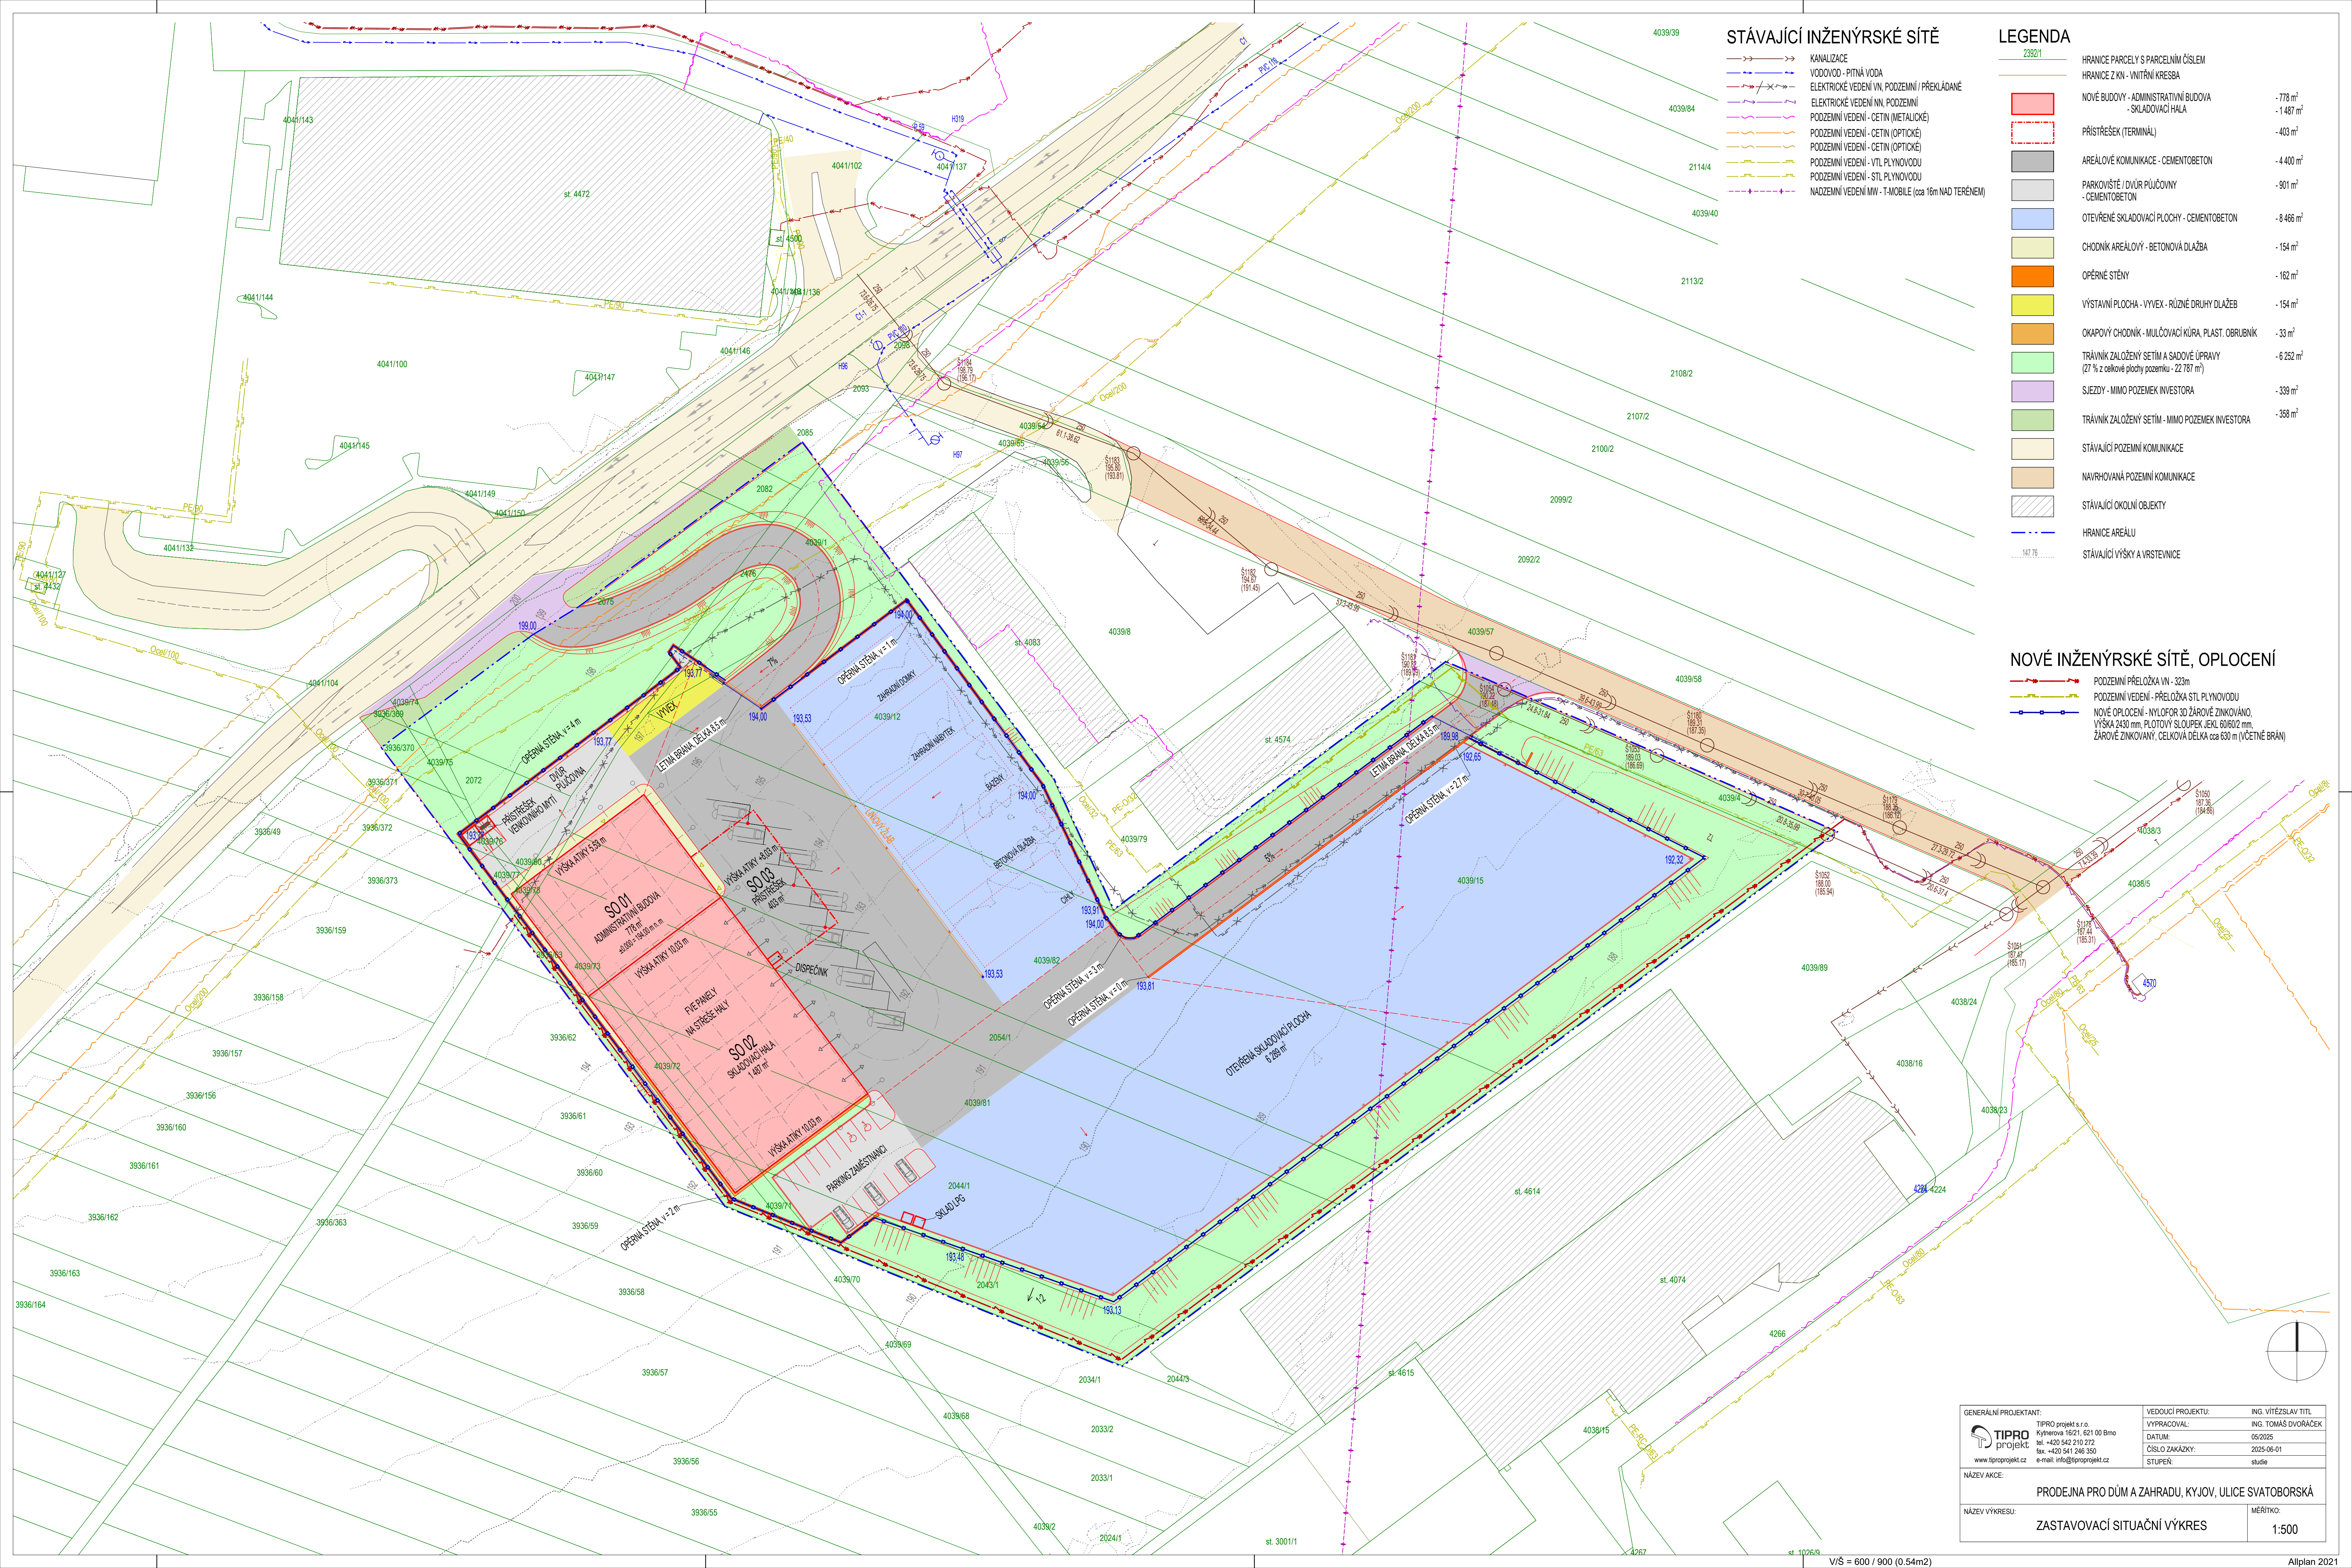

GENERÁLNÍ PROJEKTANT: TIPRO projekt projekt www.tiproprojekt.cz	TIPRO projekt s.r.o. Kytčerova 1621, 621 00 Brno tel: +420 542 210 272 fax: +420 541 246 350 e-mail: info@tiproprojekt.cz	
	VEDOUČÍ PROJEKTU: ING. VÍTĚZSLAV TITL	
	VYPRACOVAL: ING. TOMÁŠ DVORÁČEK	
	DATUM: 05/2025	
NÁZEV AKCE:	PROJEKTA PRO DŮM A ZAHRADU, KYJOV, ULICE SVATOBORSKÁ	
	ZASTAVOVACÍ SITUAČNÍ VÝKRES	
NÁZEV VÝKRESU:	MĚŘÍTKO:	1:500