


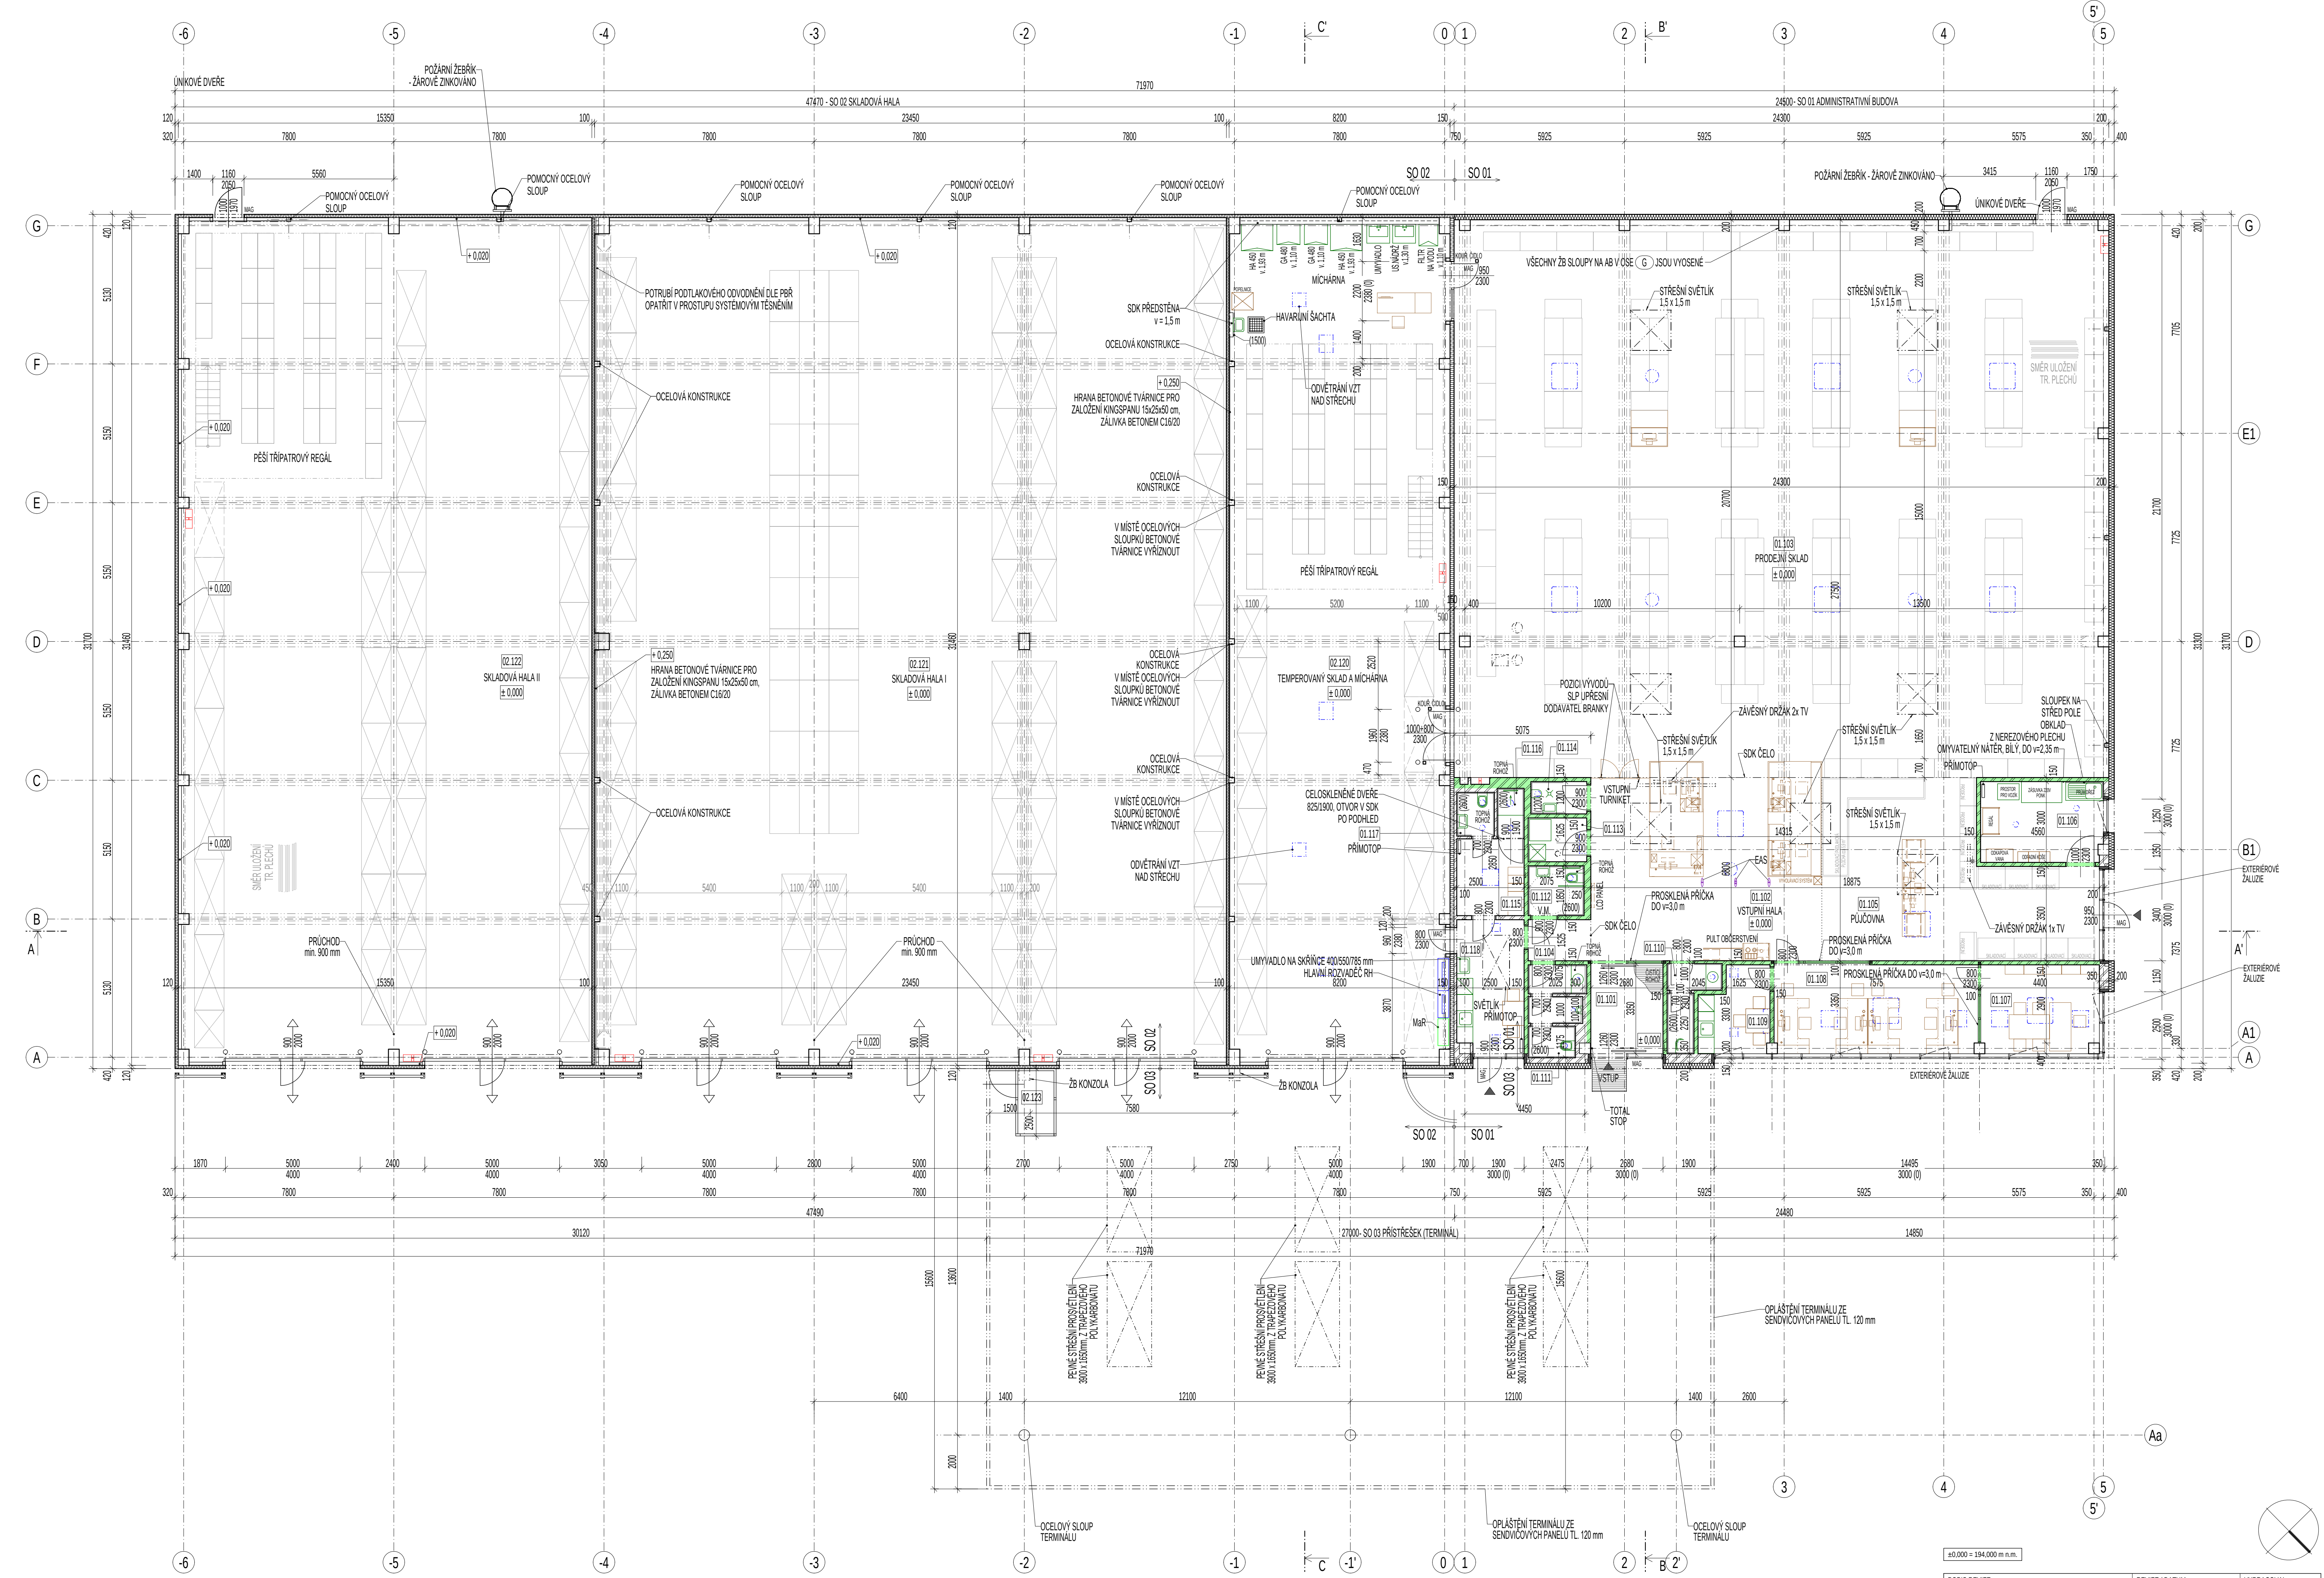

LEGENDA MÍSTNOSTÍ

OZN.	ÚČEL MÍSTNOSTI	PLOCHA [m²]	PODLAHA	STĚNY	STROP	POZVÁMKA
01.101	ZÁDVEŘÍ	8,98	ČISTÍČÍ ŽOHA	PROSKLENÁ STĚNA, SDK-MALBA	SDK, V = 300mm	plastový sokl na SDK
01.102	VSTUPNÍ HALA	58,34	DRÁTKOBETON + VSYP	SDK-MALBA	SDK, V = 350mm	plastový sokl na SDK
01.103	PRODEJNÍ SKLAD	501,50	DRÁTKOBETON + VSYP	SDK-MALBA, SENDVÍČ. PANEĽ	LAKOVANÝ TRAPEZOVÝ PLECH (STŘEŠNÍ PĚŠT)	plastový sokl
01.104	CHODBA	3,54	DRÁTKOBETON + VSYP	SDK-MALBA	SDK, V = 300mm	plastový sokl na SDK
01.105	PŮČOVNA	54,99	DRÁTKOBETON + VSYP	PROSKLENÁ STĚNA, SDK-MALBA	SDK, V = 350mm	plastový sokl na SDK
01.106	DĚLNÁ PŮČOVNÁ	13,71	DRÁTKOBETON + VSYP	SDK-MALBA, OMVY, NÁTĚR v = 230mm	SDK, V = 300mm	PVC sokl v = 60mm
01.107	KANCELÁŘ ŘEDITELE	14,30	ZÁTĚŽOVÝ KOBEREC - ČTVEREC	PROSKLENÁ STĚNA, SDK-MALBA	AKU MINERÁLNÍ RASTROVÝ POHLED, V = 300mm	kobercový sokl v = 50mm
01.108	KANCELÁŘ	25,07	ZÁTĚŽOVÝ KOBEREC - ČTVEREC	PROSKLENÁ STĚNA, SDK-MALBA	AKU MINERÁLNÍ RASTROVÝ POHLED, V = 300mm	kobercový sokl v = 50mm
01.109	KUCHYNKA	7,62	KERAMICKÁ DLAŽBA	PROSKLENÁ STĚNA, SDK-MALBA	SDK, V = 300mm	keramický sokl
01.110	WC ZAKÁZNÍČI	4,38	KERAMICKÁ DLAŽBA	KERAMICKÝ OKLAD, V = 260mm	SDK IMPREGNOVANÝ, V = 260mm	-
01.111	WC MUŽI	6,53	KERAMICKÁ DLAŽBA	KERAMICKÝ OKLAD, V = 260mm	SDK IMPREGNOVANÝ, V = 260mm	-
01.112	WC NEVALIDNÍ + WC ŽENY	3,83	KERAMICKÁ DLAŽBA	KERAMICKÝ OKLAD, V = 260mm	SDK IMPREGNOVANÝ, V = 260mm	-
01.113	SERVER	3,53	KERAMICKÁ DLAŽBA	SDK-MALBA	LAKOVANÝ TRAPEZOVÝ PLECH (STŘEŠNÍ PĚŠT)	keramický sokl
01.114	ÚKLODOVÁ MÍSTNOST	2,48	KERAMICKÁ DLAŽBA	KERAMICKÝ OKLAD, V = 120mm ZA VÝLETKOU / SDK	SDK IMPREGNOVANÝ, V = 260mm	keramický sokl
01.115	ŠATNA	7,13	PVC	SDK-MALBA	SDK, V = 260mm	PVC sokl v = 60mm
01.116	SPRCHA SKLADNÍČI	1,85	KERAMICKÁ DLAŽBA	KERAMICKÝ OKLAD, V = 260mm	SDK IMPREGNOVANÝ, V = 260mm	-
01.117	WC SKLADNÍČI	2,28	KERAMICKÁ DLAŽBA	KERAMICKÝ OKLAD, V = 260mm	SDK IMPREGNOVANÝ, V = 260mm	keramický sokl
01.118	DĚLNÍ MÍSTNOST - SKLADNÍČI	12,33	DRÁTKOBETON + VSYP	SDK	SDK, V = 300mm	PVC sokl v = 60mm
02.120	TEMPEROVANÝ SKLAD A MICHÁRNA	251,69	DRÁTKOBETON + VSYP	SENDVÍČOVÝ PANEĽ	LAKOVANÝ TRAPEZOVÝ PLECH (STŘEŠNÍ PĚŠT)	PVC sokl v = 60mm
02.121	SKLADOVÁ HALA I	730,37	DRÁTKOBETON + VSYP	SENDVÍČOVÝ PANEĽ	LAKOVANÝ TRAPEZOVÝ PLECH (STŘEŠNÍ PĚŠT)	PVC sokl v = 60mm
02.122	SKLADOVÁ HALA II	478,24	DRÁTKOBETON + VSYP	SENDVÍČOVÝ PANEĽ	LAKOVANÝ TRAPEZOVÝ PLECH (STŘEŠNÍ PĚŠT)	PVC sokl v = 60mm
02.123	DISPEČER - BUNKA	3,14	PVC	HLINÍKOVÁ KONSTRUKCE SE ZASKLENÍM	SDK, V = 250mm	PVC sokl v = 60mm
PLOCHA MÍSTNOSTÍ CELKEM:		2195,83				

LEGENDA MATERIÁLŮ

- SENDVÍČOVÉ PANEĽY, OBOSTRANNÉ Š LAKOVANÝM PLECHEM tl. 100 mm A 120 mm - KINGSKAN KS 1000 FR, POŽÁRNÍ ODOLNOST V2 PR
- SENDVÍČOVÉ PANEĽY, OBOSTRANNÉ Š LAKOVANÝM PLECHEM tl. 200 mm - KINGSKAN KS 1000 FR, POŽÁRNÍ ODOLNOST V2 PR
- PREFABRIKOVANÉ ŽB PRVKY VZ STATIKA
- SKOKARTONOVÉ PRŮČKY
 - W 112 - příčky tl. 100 mm - 2x 125 + C50 - 2x 125 + zvuková izolace tl. 40 mm
 - W 112 - příčky tl. 150 mm - 2x 125 + C100 + 2x 125 + zvuková izolace tl. 60 mm
 - příčky na požární budovy - 2x 125 + zvuková izolace tl. 60 mm
- SDK PRŮČKY S OBOUTRANNOU KAPITÁŽÍ + AKUSTIKOU / ISOLACÍ VYTÁŽENÉ AŽ PO STŘECHU