


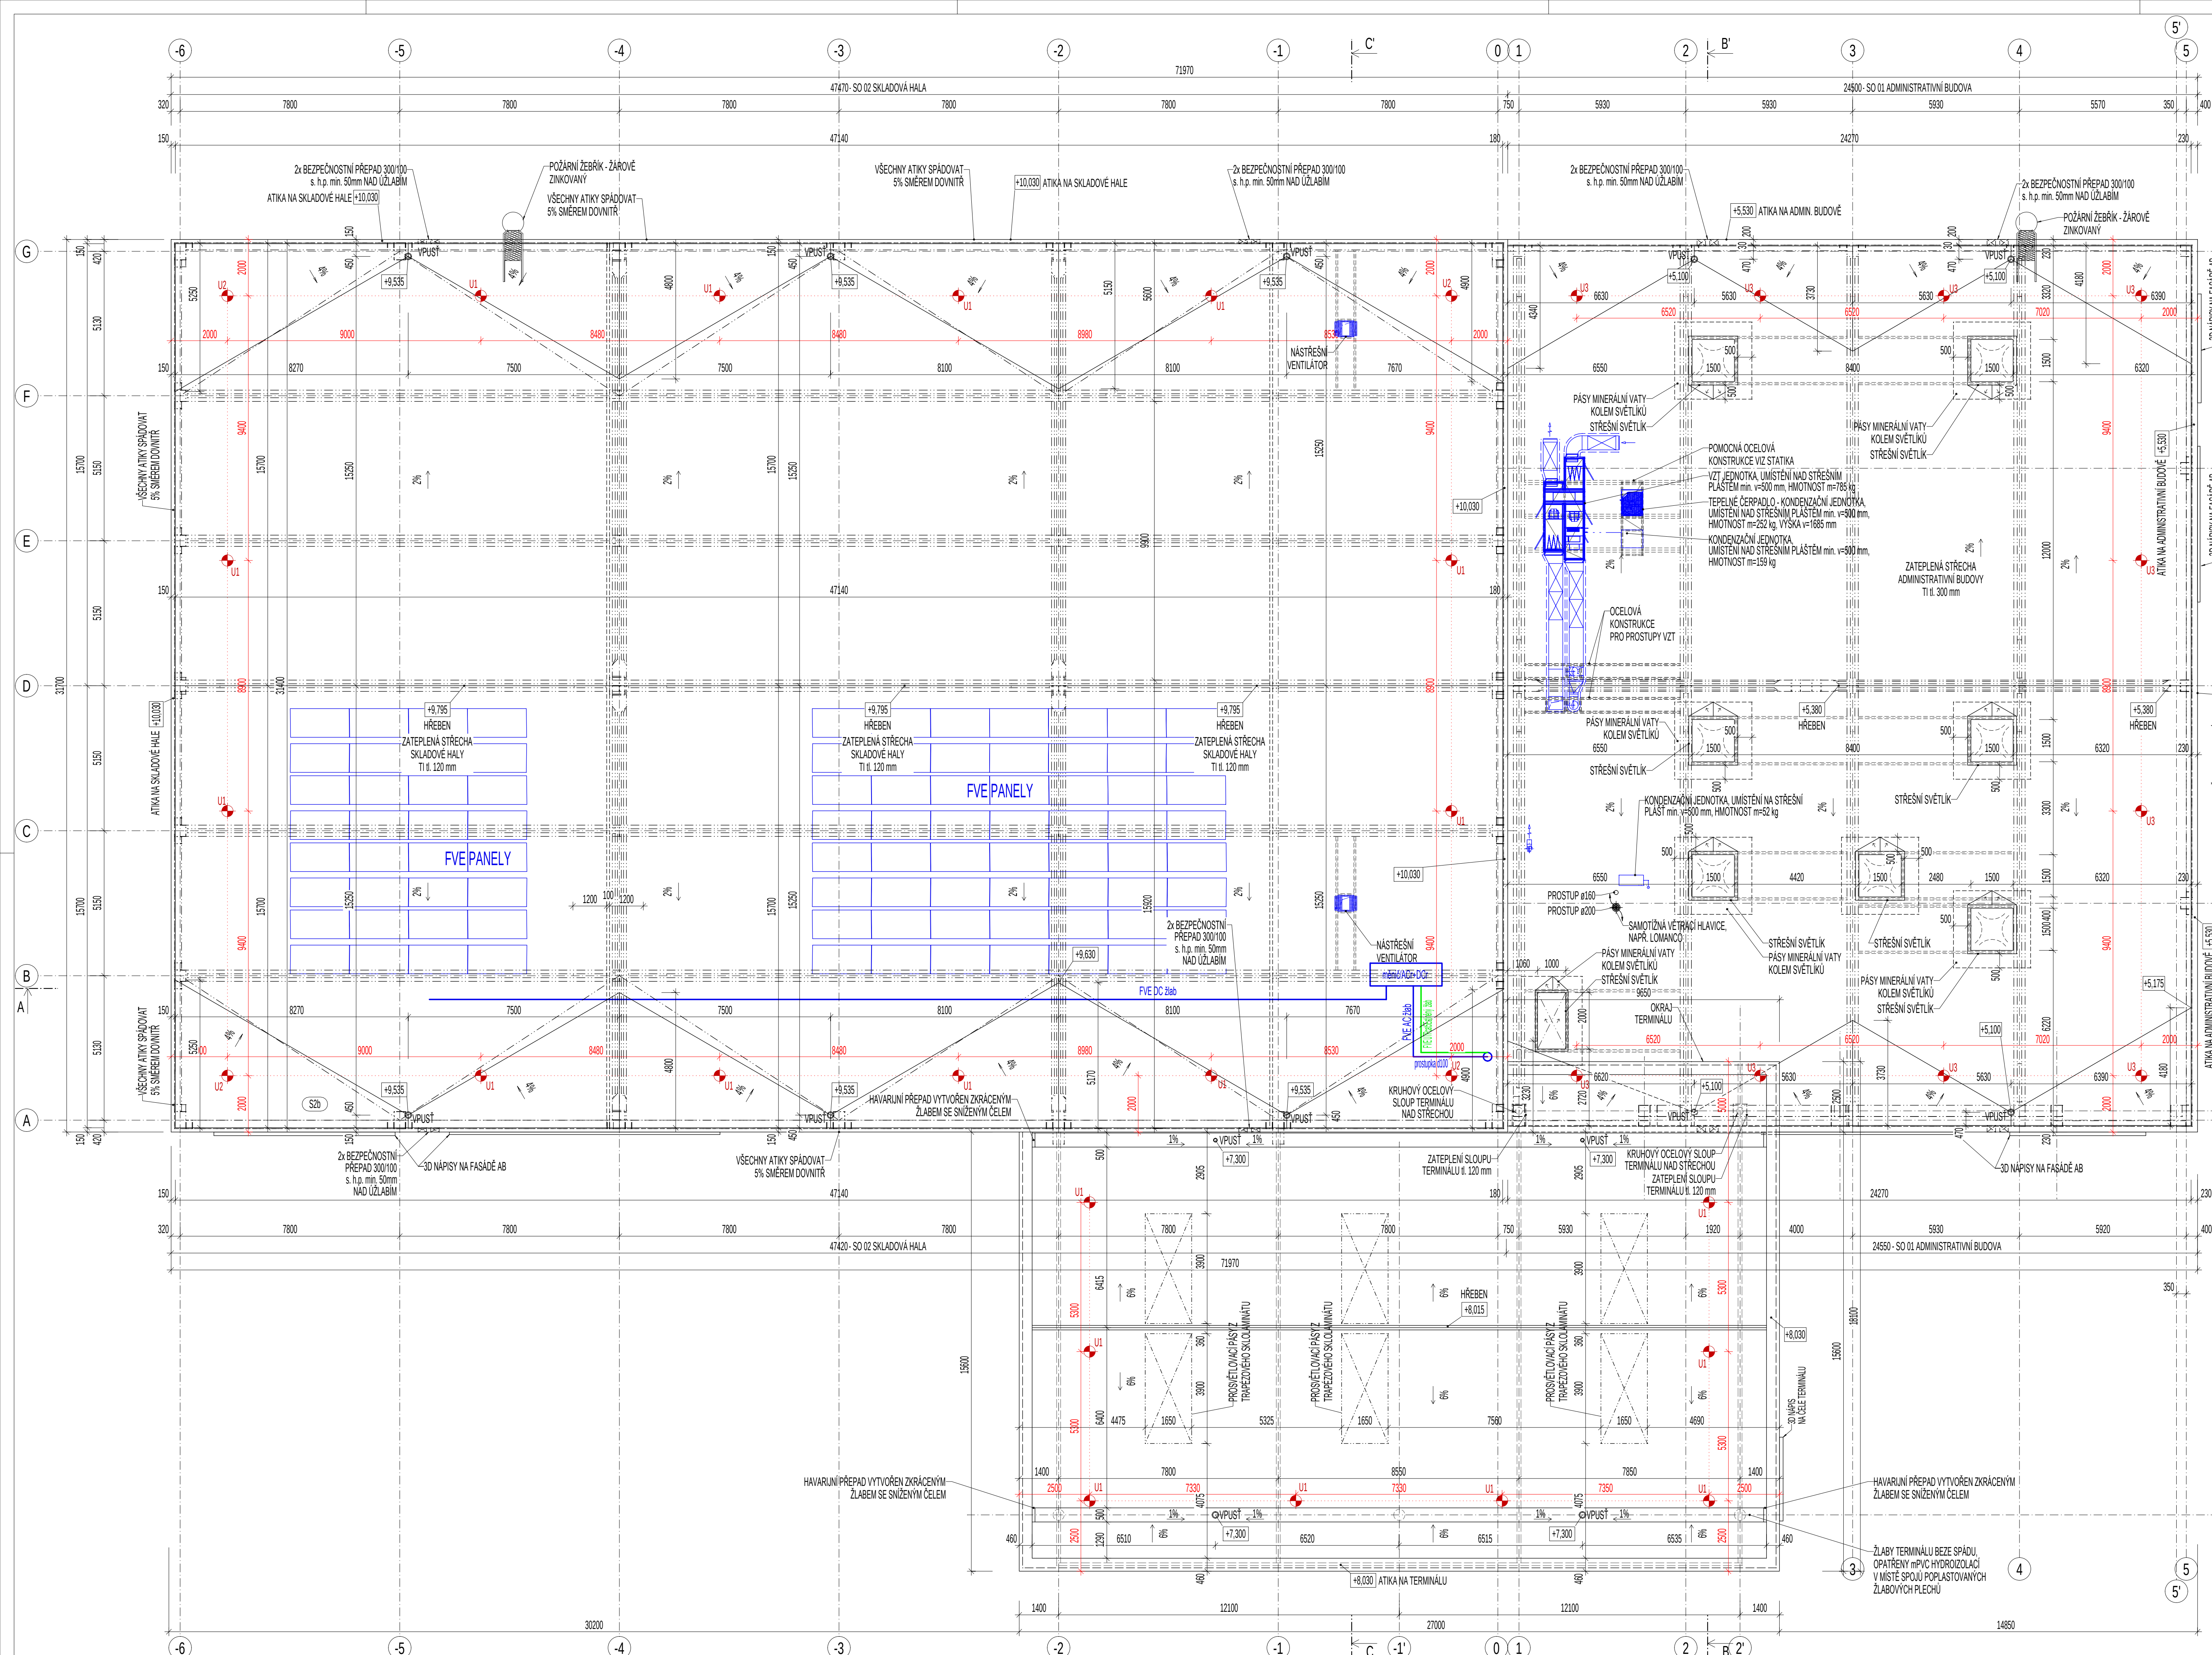

LEGENDA ZÁCHYTNÉHO SYSTÉMU

- U1 - Katnici bod LX-SW-300, délka 300 mm 22 ks
- U2 - Katnici bod LX-SW-400, délka 400 mm 4 ks
- U3 - Katnici bod LX-SW-500, délka 500 mm 10 ks
- Montážní lano
- 1.2. ... Požadováno číslo katnicového bodu

1:000 = 194.000 m n.m.		
POPIS REVIZE:	REVIZE / DATUM:	VYPRACOVAL:
INVESTOR:		
AUTORIZACE:		ČÍSLO PARÉ:
VEDOUcí PROJEKTU:		
HIP:		
ARCHITEKT:		
VYPRACOVAL:		ING. TOMÁŠ DVORÁČEK
DATUM:		05/2025
ČÍSLO ZAKÁZKY:		2025-06-01
STUPEŇ:		STUDIE
NAZEV AKCE:		
PROJEKTA PRO DŮM A ZAHRADU, KYJOV, ULICE SVATOBORSKÁ		
OBJEKT:		
SO 01, SO 02, SO 03		
ČÁST:		
D.1.1 ARCHITEKTONICKO-STAVEBNÍ ŘEŠENÍ		
NAZEV VYKRESU:		
PŮDORYS STŘECHY		
ČÍSLO VYKRESU:	REVIZE:	MĚŘÍTKO:
D.1.1.02	00	1:100