



ŘEZ A-A'

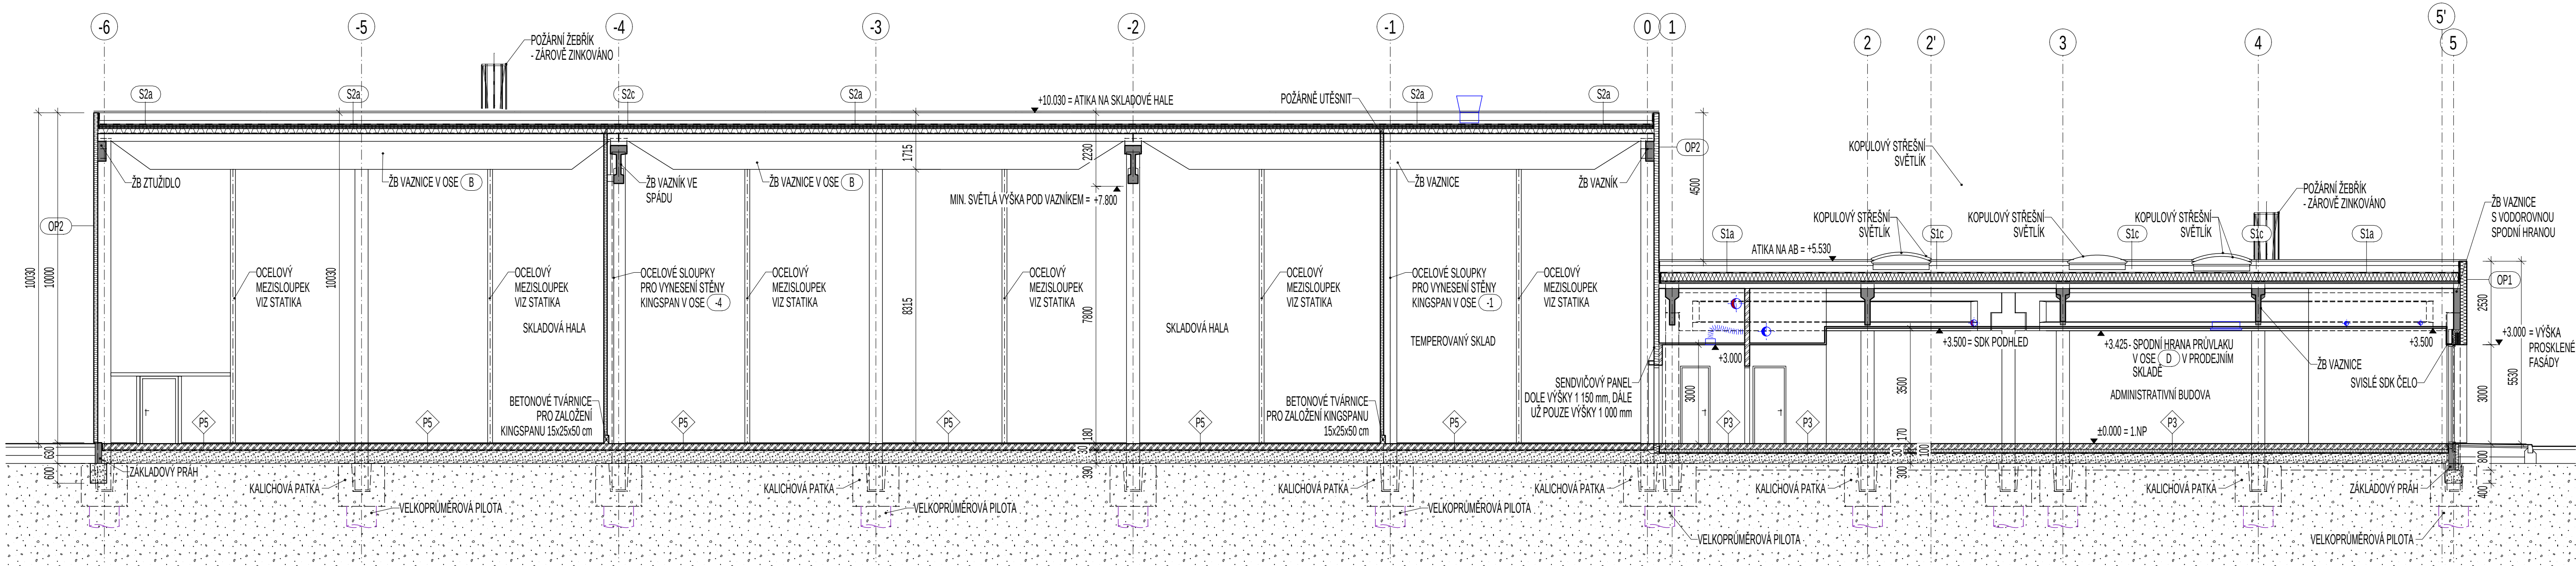


ŘEZ B-B'

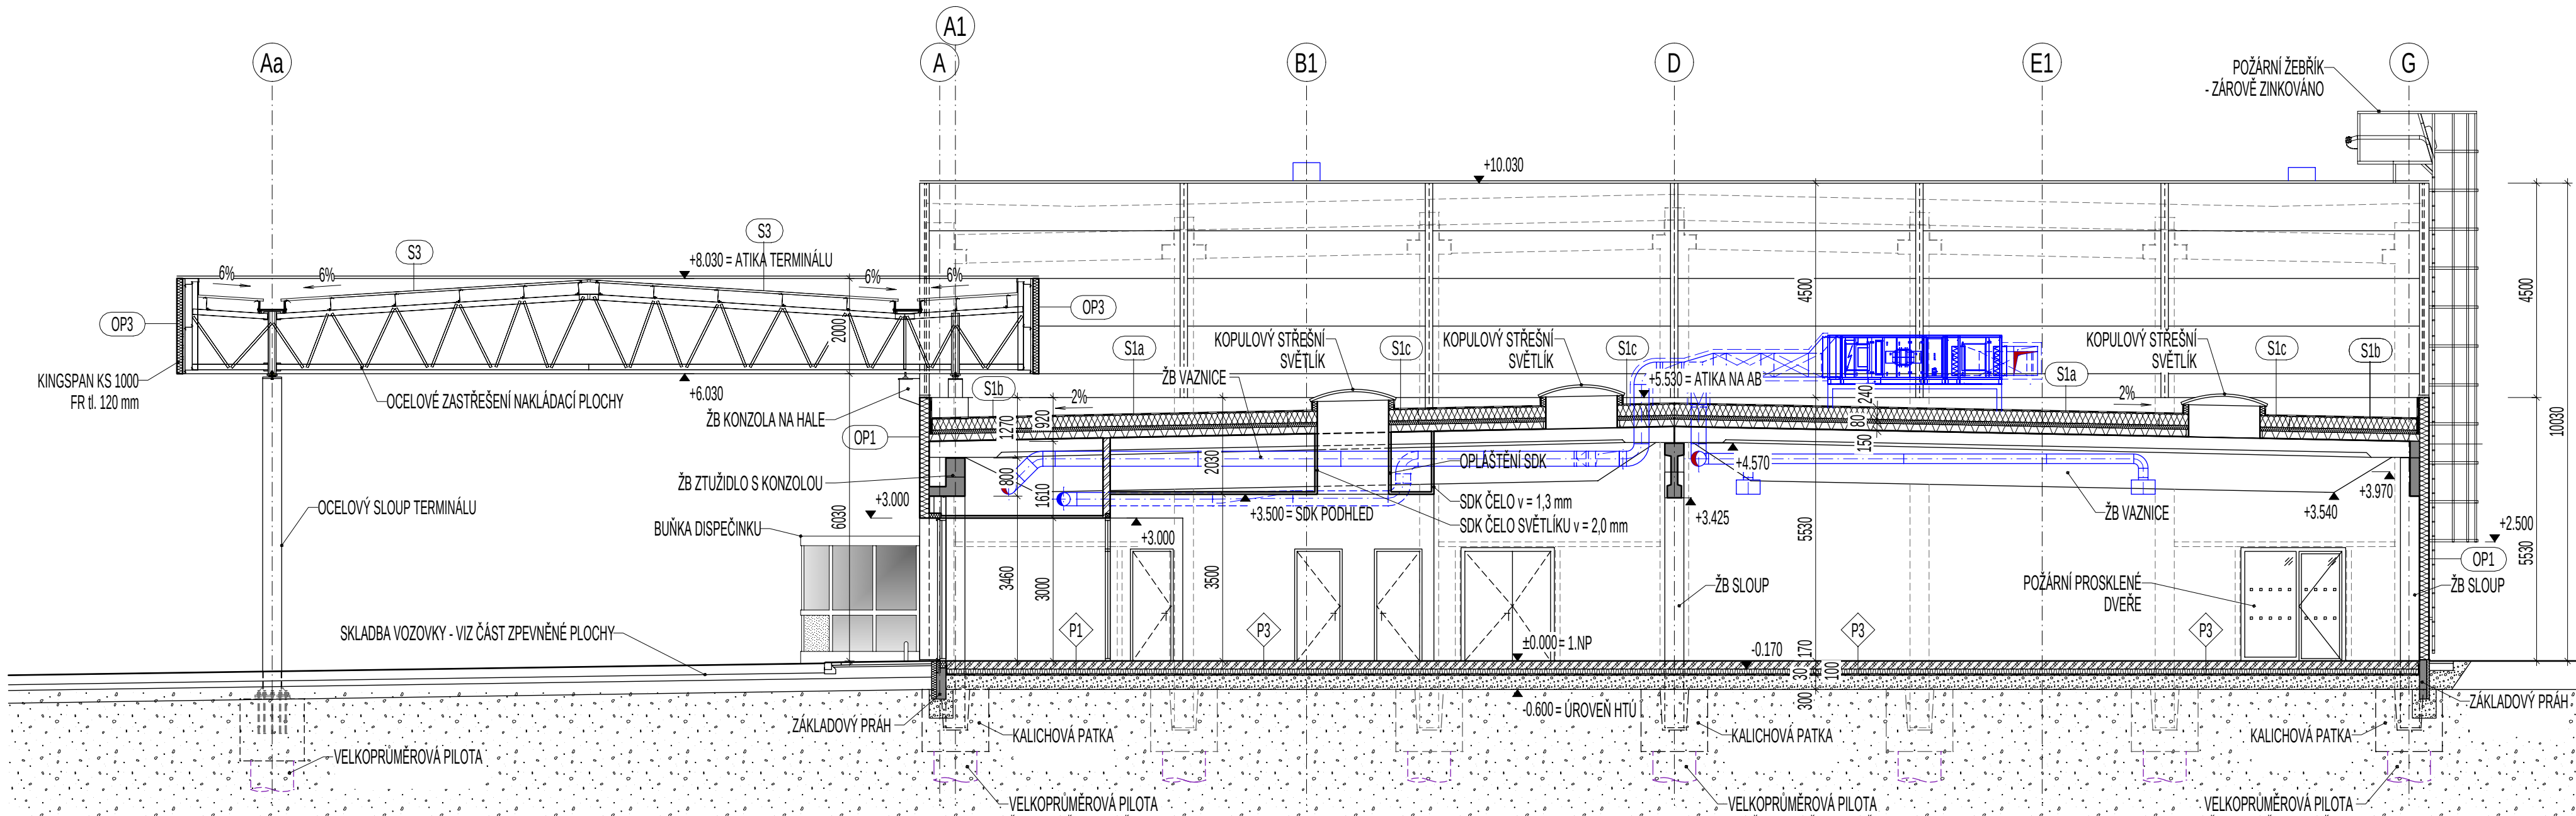

LEGENDA MATERIÁLŮ

- SENDOVČOVÉ PANELE, OBOUSTRANNÉ S LAKOVANÝM PLECHEM tl. 100 mm A tl. 150 mm - KINGS PAN KS 1000 FR, POŽÁRNÍ ODOULNOST VIZ PBR
- SENDOVČOVÉ PANELE, OBOUSTRANNÉ S LAKOVANÝM PLECHEM tl. 200 mm - KINGS PAN KS 1000 RF, POŽÁRNÍ ODOULNOST VIZ PBR
- ŽB PRVKY VIZ STATIKA
- ŠÁROKARTONOVÉ PŘÍČKY
 - W 112 - příčky tl. 100 mm - 2x 12,5 + C50 + 2x 12,5 + zvuková izolace tl. 40 mm
 - W 112 - příčky tl. 150 mm - 2x 12,5 + C100 + 2x 12,5 + zvuková izolace tl. 60 mm
 - pleštila požární kouřové - 2x 12,5 u obvodových stěn bez zvukové izolace
 - SDK DESKY ZE STRANY MOKRÝCH PROVOZŮ V ÚPRAVĚ DO VLHKEHO PROSTŘEDÍ
- SDK PŘÍČKY S OBOUSTRANNOU KAPOTÁŽÍ + AKUSTICKOU IZOLACÍ VYTAŽENÉ AŽ PO STŘECH / STROP
- POŽÁRNÍ STĚNY A PŘÍČKY, VČETNĚ NÁVZNAŠNOSTI NA OKOLNÍ KONSTRUKCE, VIZ PBR
- DRÁTKOBETON PODLAHOVÝCH DESEK
- HUTNĚNÉ NÁSPY, PODSPYPY BEZ ROZLUŠENÍ
- TERÉN POD ÚROVNI HTU

ŘEZ C-C'

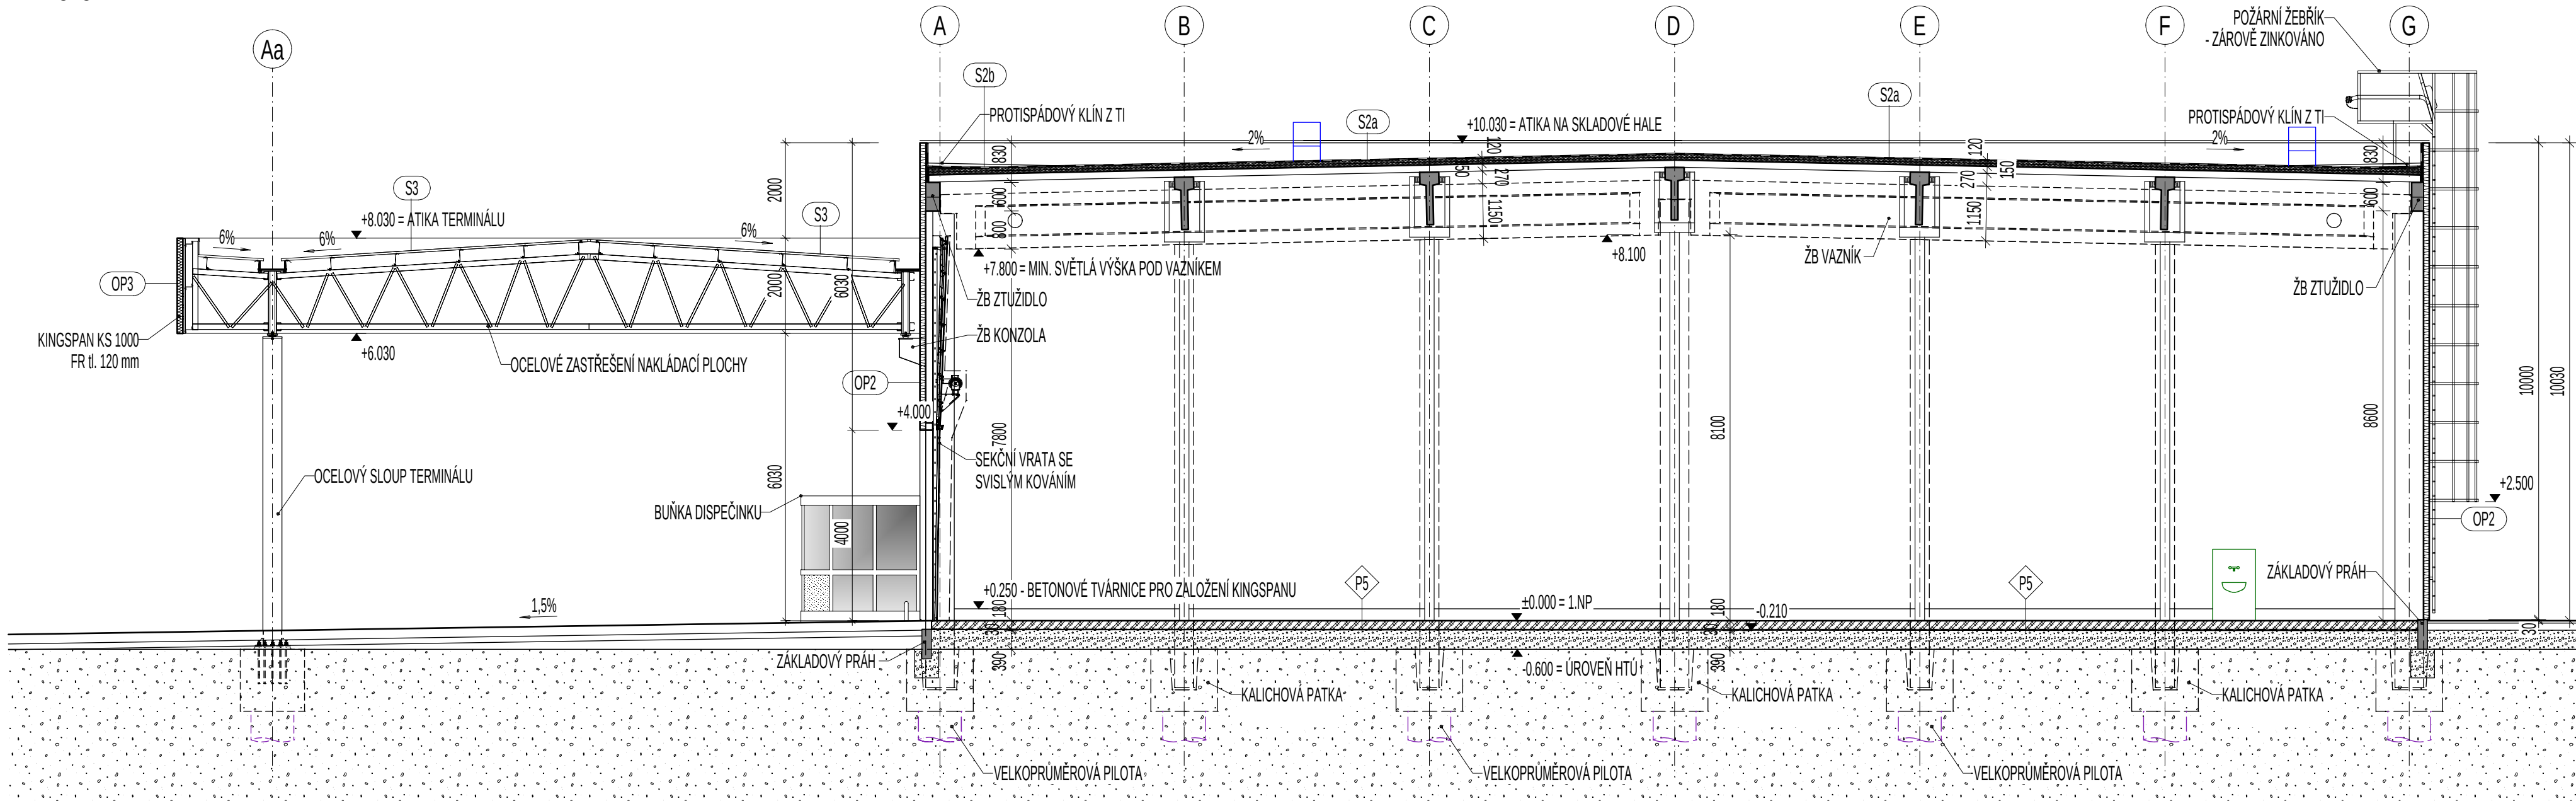

±0,000 = 194,000 m n.m.

POPIS REVIZE:	REVIZE / DATUM:	VYPRACOVAL:
INVESTOR:	AUTORIZACE:	ČÍSLO PARÉ:
GENERALNÍ PROJEKTANT: TIPRO projekt s.r.o. Kyteřova 16/21, 621 00 Brno tel. +420 542 210 272 fax. +420 541 246 350 www.tiproprojekt.cz e-mail: info@tiproprojekt.cz	VEDOUcí PROJEKTU: HIP: ARCHITEKT: VYPRACOVAL: DATUM: ČÍSLO ZAKÁZKY: STUPEŇ:	ING. VÍTĚZSLAV TITL ING. TOMÁŠ DVORÁČEK ING. R. ČERNÝ ING. TOMÁŠ DVORÁČEK 05/2025 2025-06-01 STUDIE
NÁZEV AKCE:	PRODEJNA PRO DŮM A ZAHRADU, KYJOV, ULICE SVATOBORSKÁ	
OBJEKT:	SO 01, SO 02, SO 03	
ČÁST:	D.1.1 ARCHITEKTONICKO-STAVEBNÍ ŘEŠENÍ	
NÁZEV VÝKRESU:	ŘEZY	
ČÍSLO VÝKRESU:	REVIZE:	MĚŘÍTKO:
D.1.1.03	00	1:100