
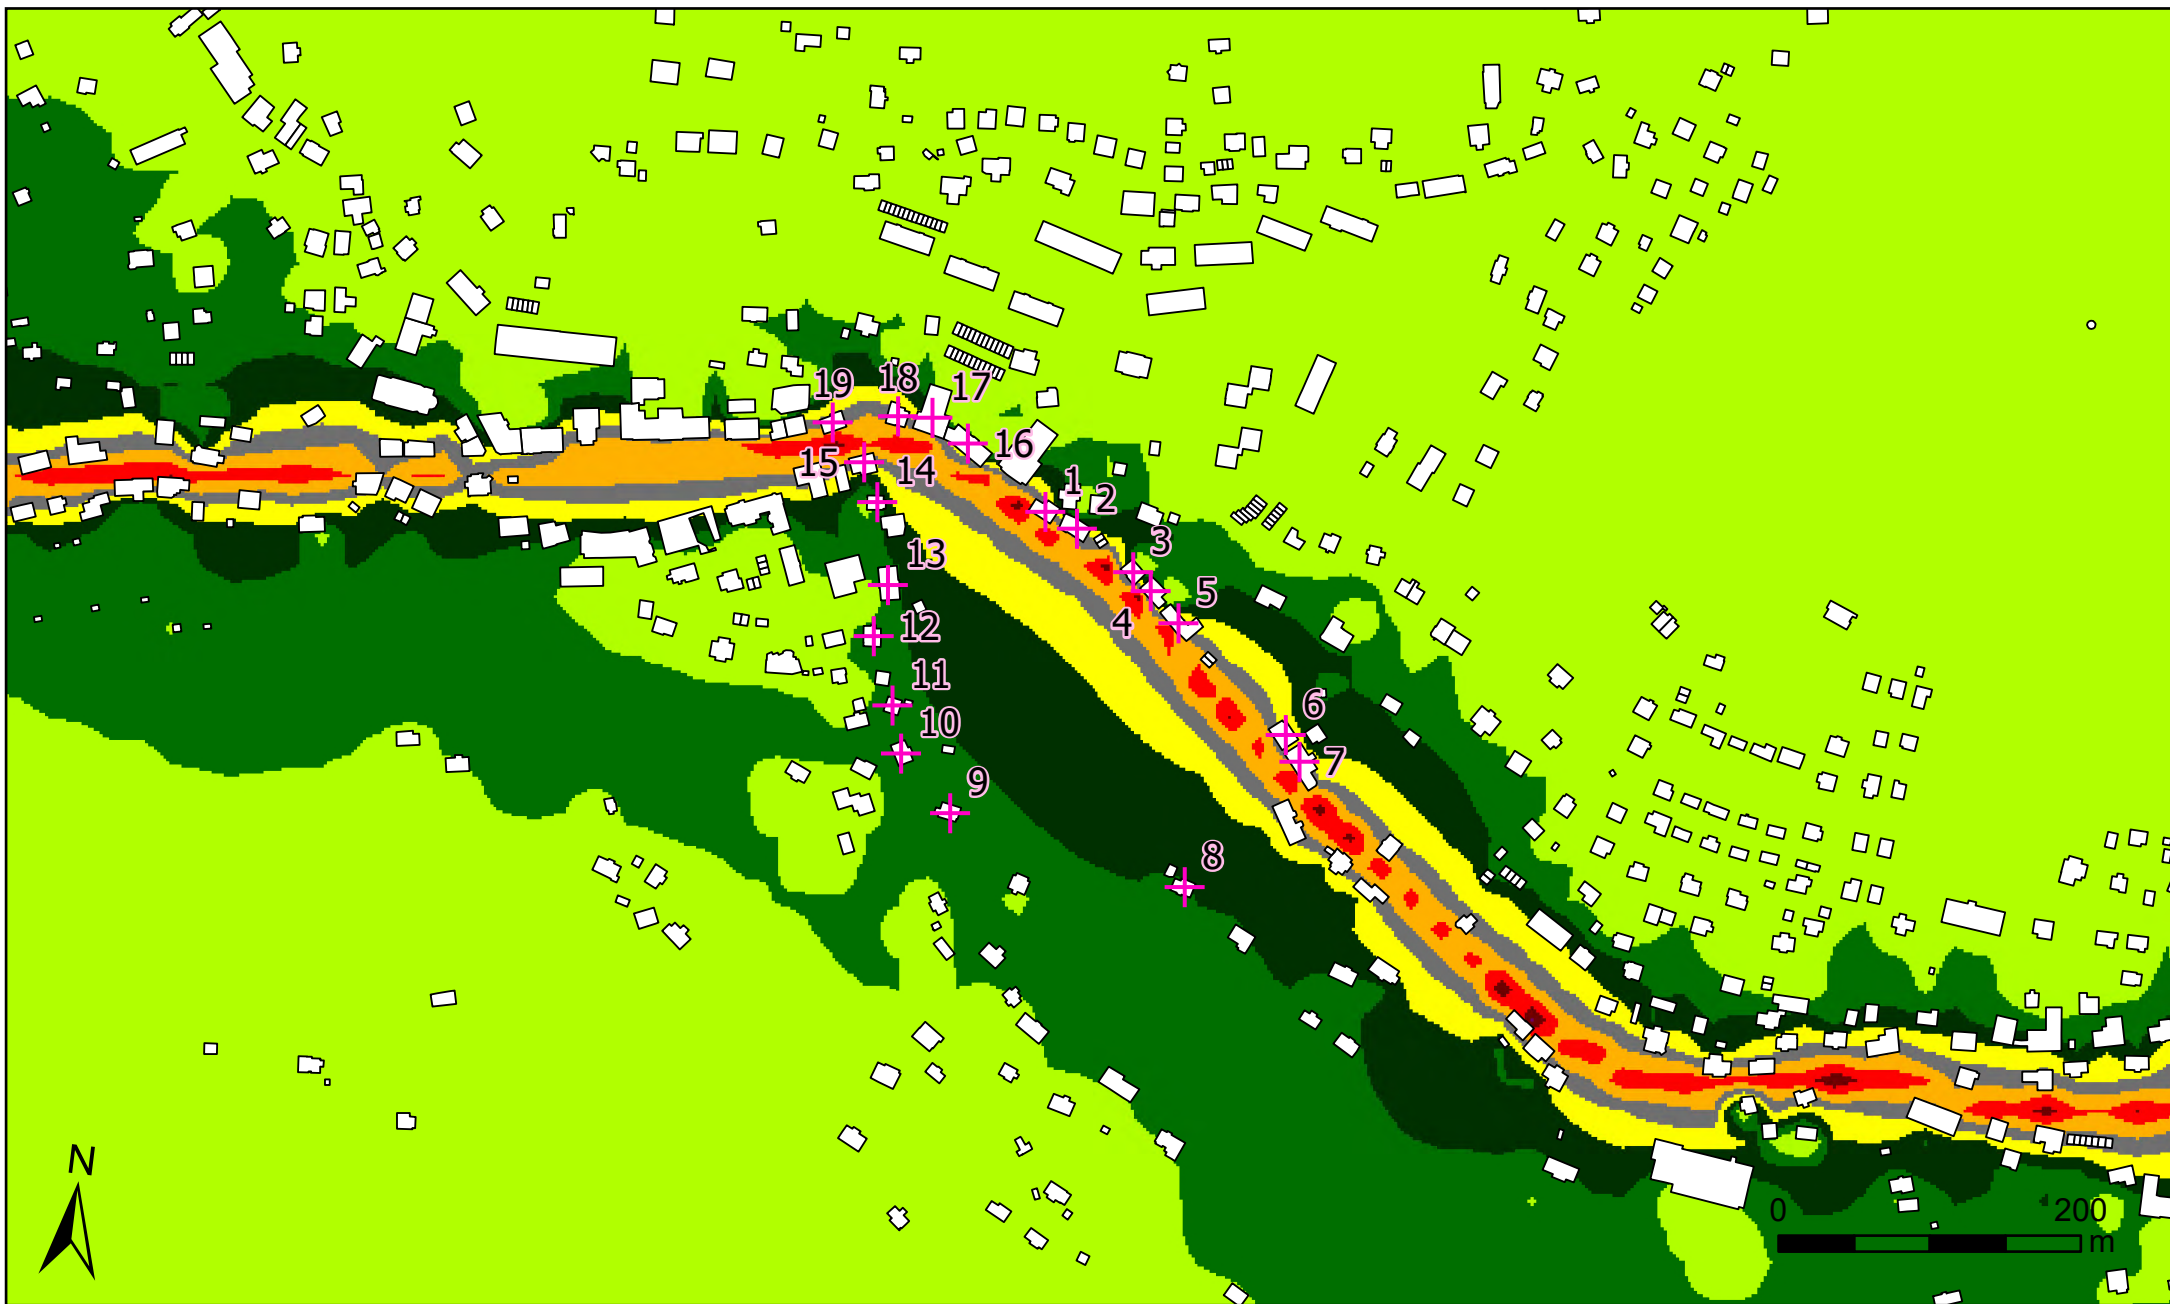
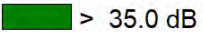
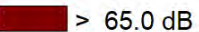
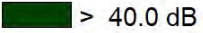
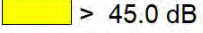
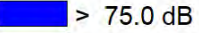
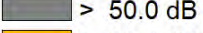
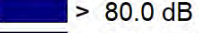
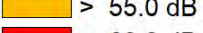
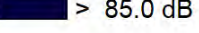


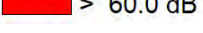

Legenda

-  Referenční body
 Budovy

	> 35.0 dB		> 65.0 dB
	> 40.0 dB		> 70.0 dB
	> 45.0 dB		> 75.0 dB
	> 50.0 dB		> 80.0 dB
	> 55.0 dB		> 85.0 dB
	> 60.0 dB		

Popis


Hluková studie pro období výstavby – SEBA Rokytnice nad Jizerou, Areál SEBA

Denní (06:00 - 22:00) rozložení pásem ekvivalentních hladin akustického tlaku A ve výšce 4 m při maximálním provozním zatížení ve stávajícím stavu - doprava

Bez zohlednění koeficientu alfa










Zpracovatel

DP Eco-Consult s.r.o. www.eco-consult.cz
 Měřítko: 1:5 000
 Listopad 2025
 Mapový podklad © ČÚZK

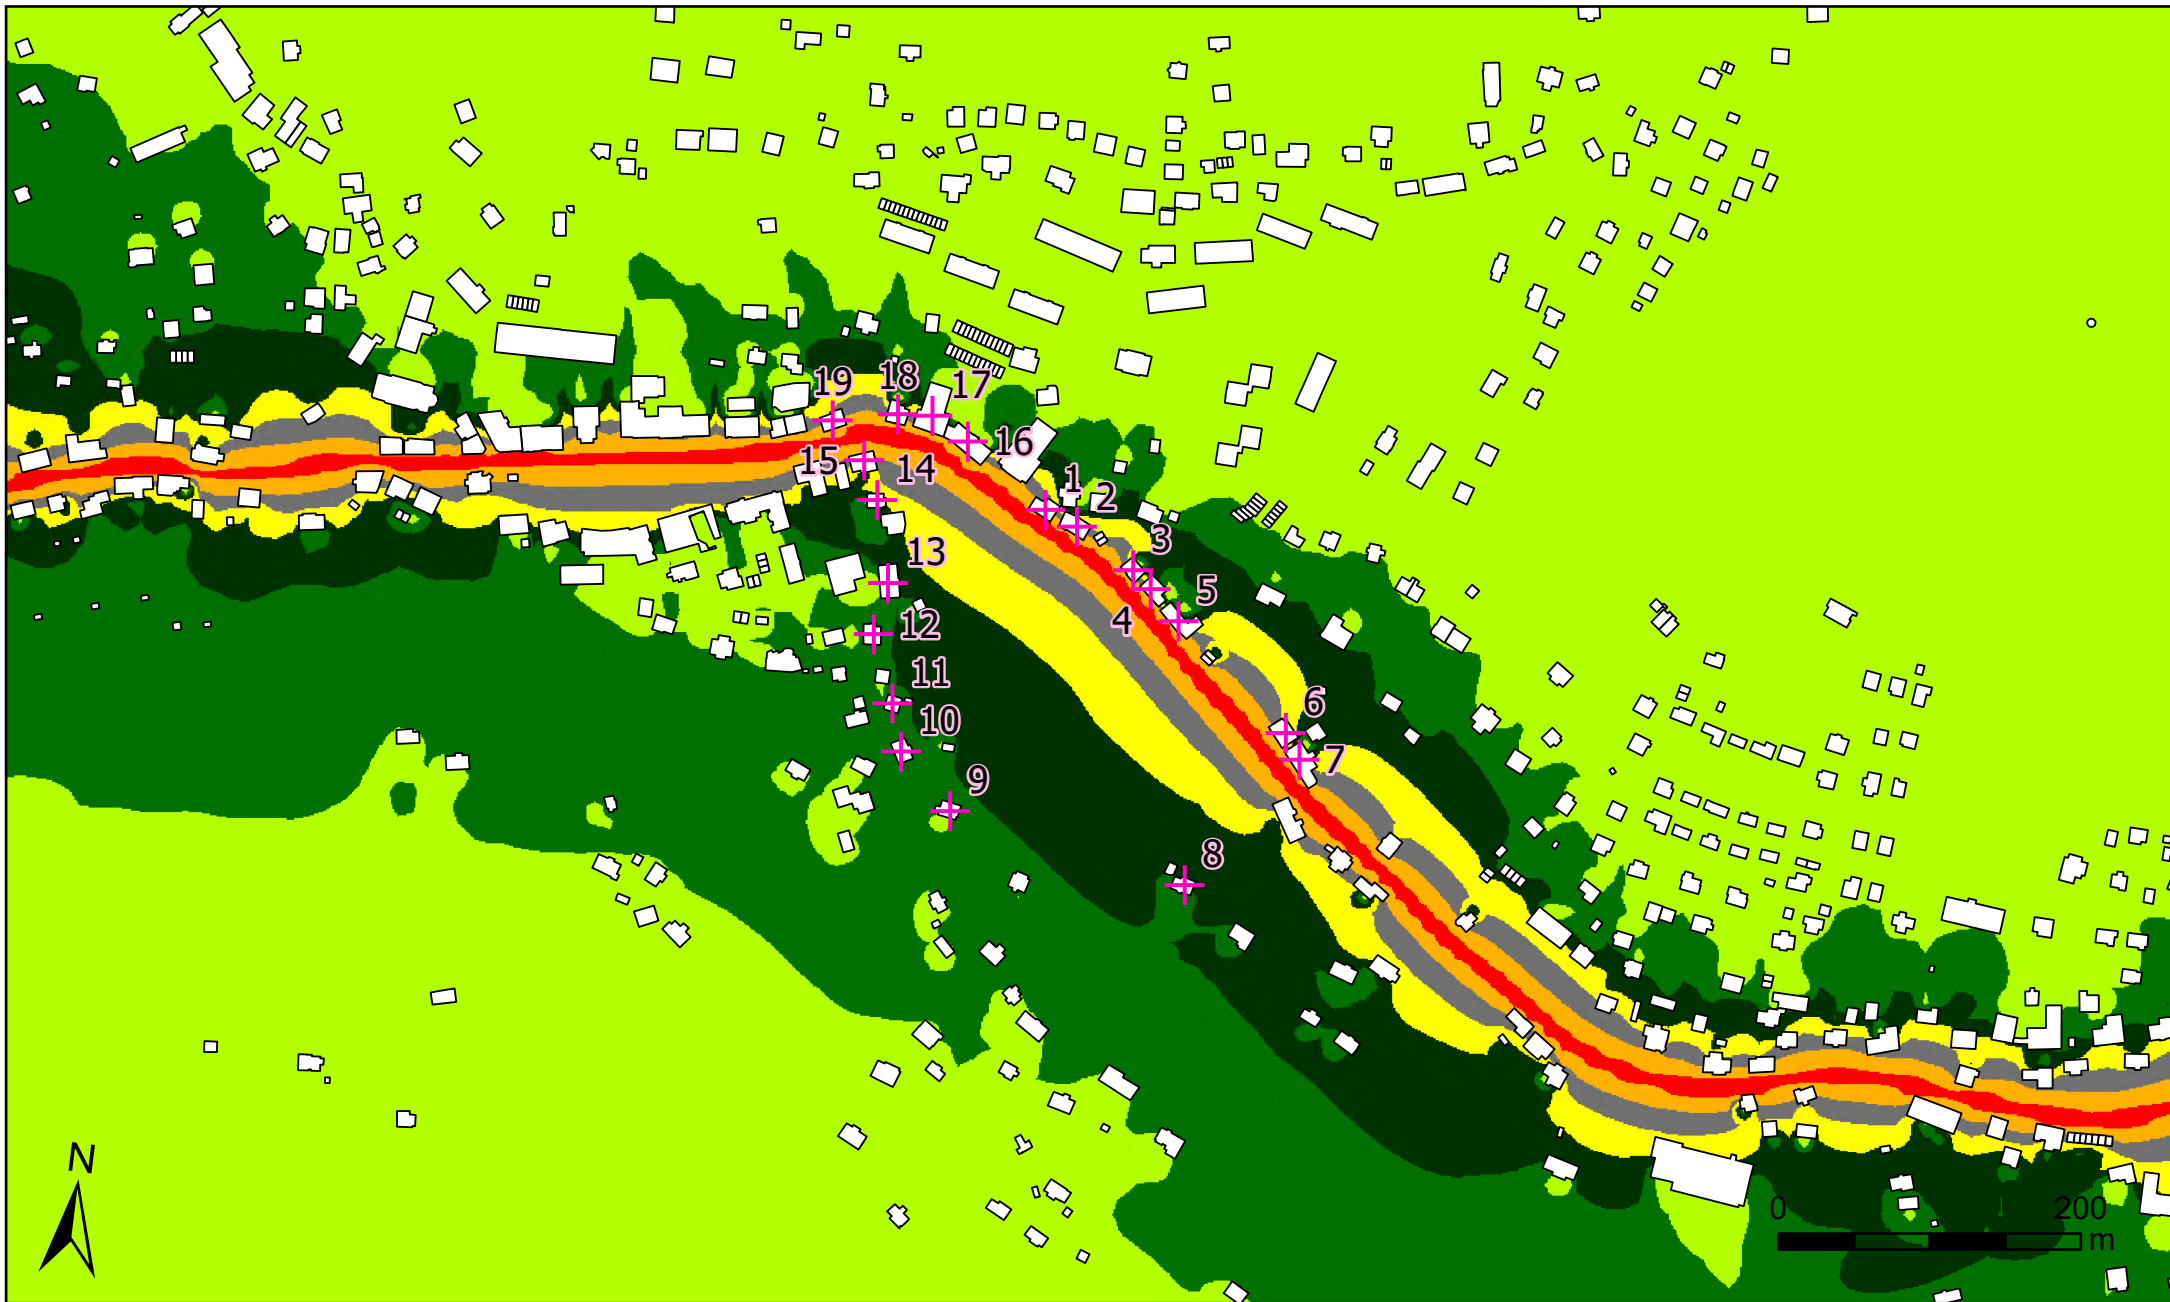

Legenda

-  Referenční body
 Budovy

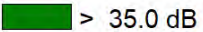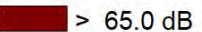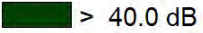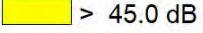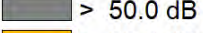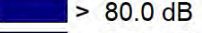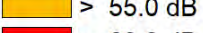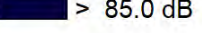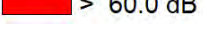	> 35.0 dB		> 65.0 dB
	> 40.0 dB		> 70.0 dB
	> 45.0 dB		> 75.0 dB
	> 50.0 dB		> 80.0 dB
	> 55.0 dB		> 85.0 dB
	> 60.0 dB		

Popis


Hluková studie pro období výstavby – SEBA Rokytnice nad Jizerou, Areál SEBA

Denní (06:00 - 22:00) rozložení pásem ekvivalentních hladin akustického tlaku A ve výšce 4 m při maximálním provozním zatížení ve stávajícím stavu - doprava

Včetně zohlednění koeficientu alfa

Zpracovatel

DP Eco-Consult s.r.o. www.eco-consult.cz
 Měřítko: 1:5 000
 Listopad 2025
 Mapový podklad © ČÚZK

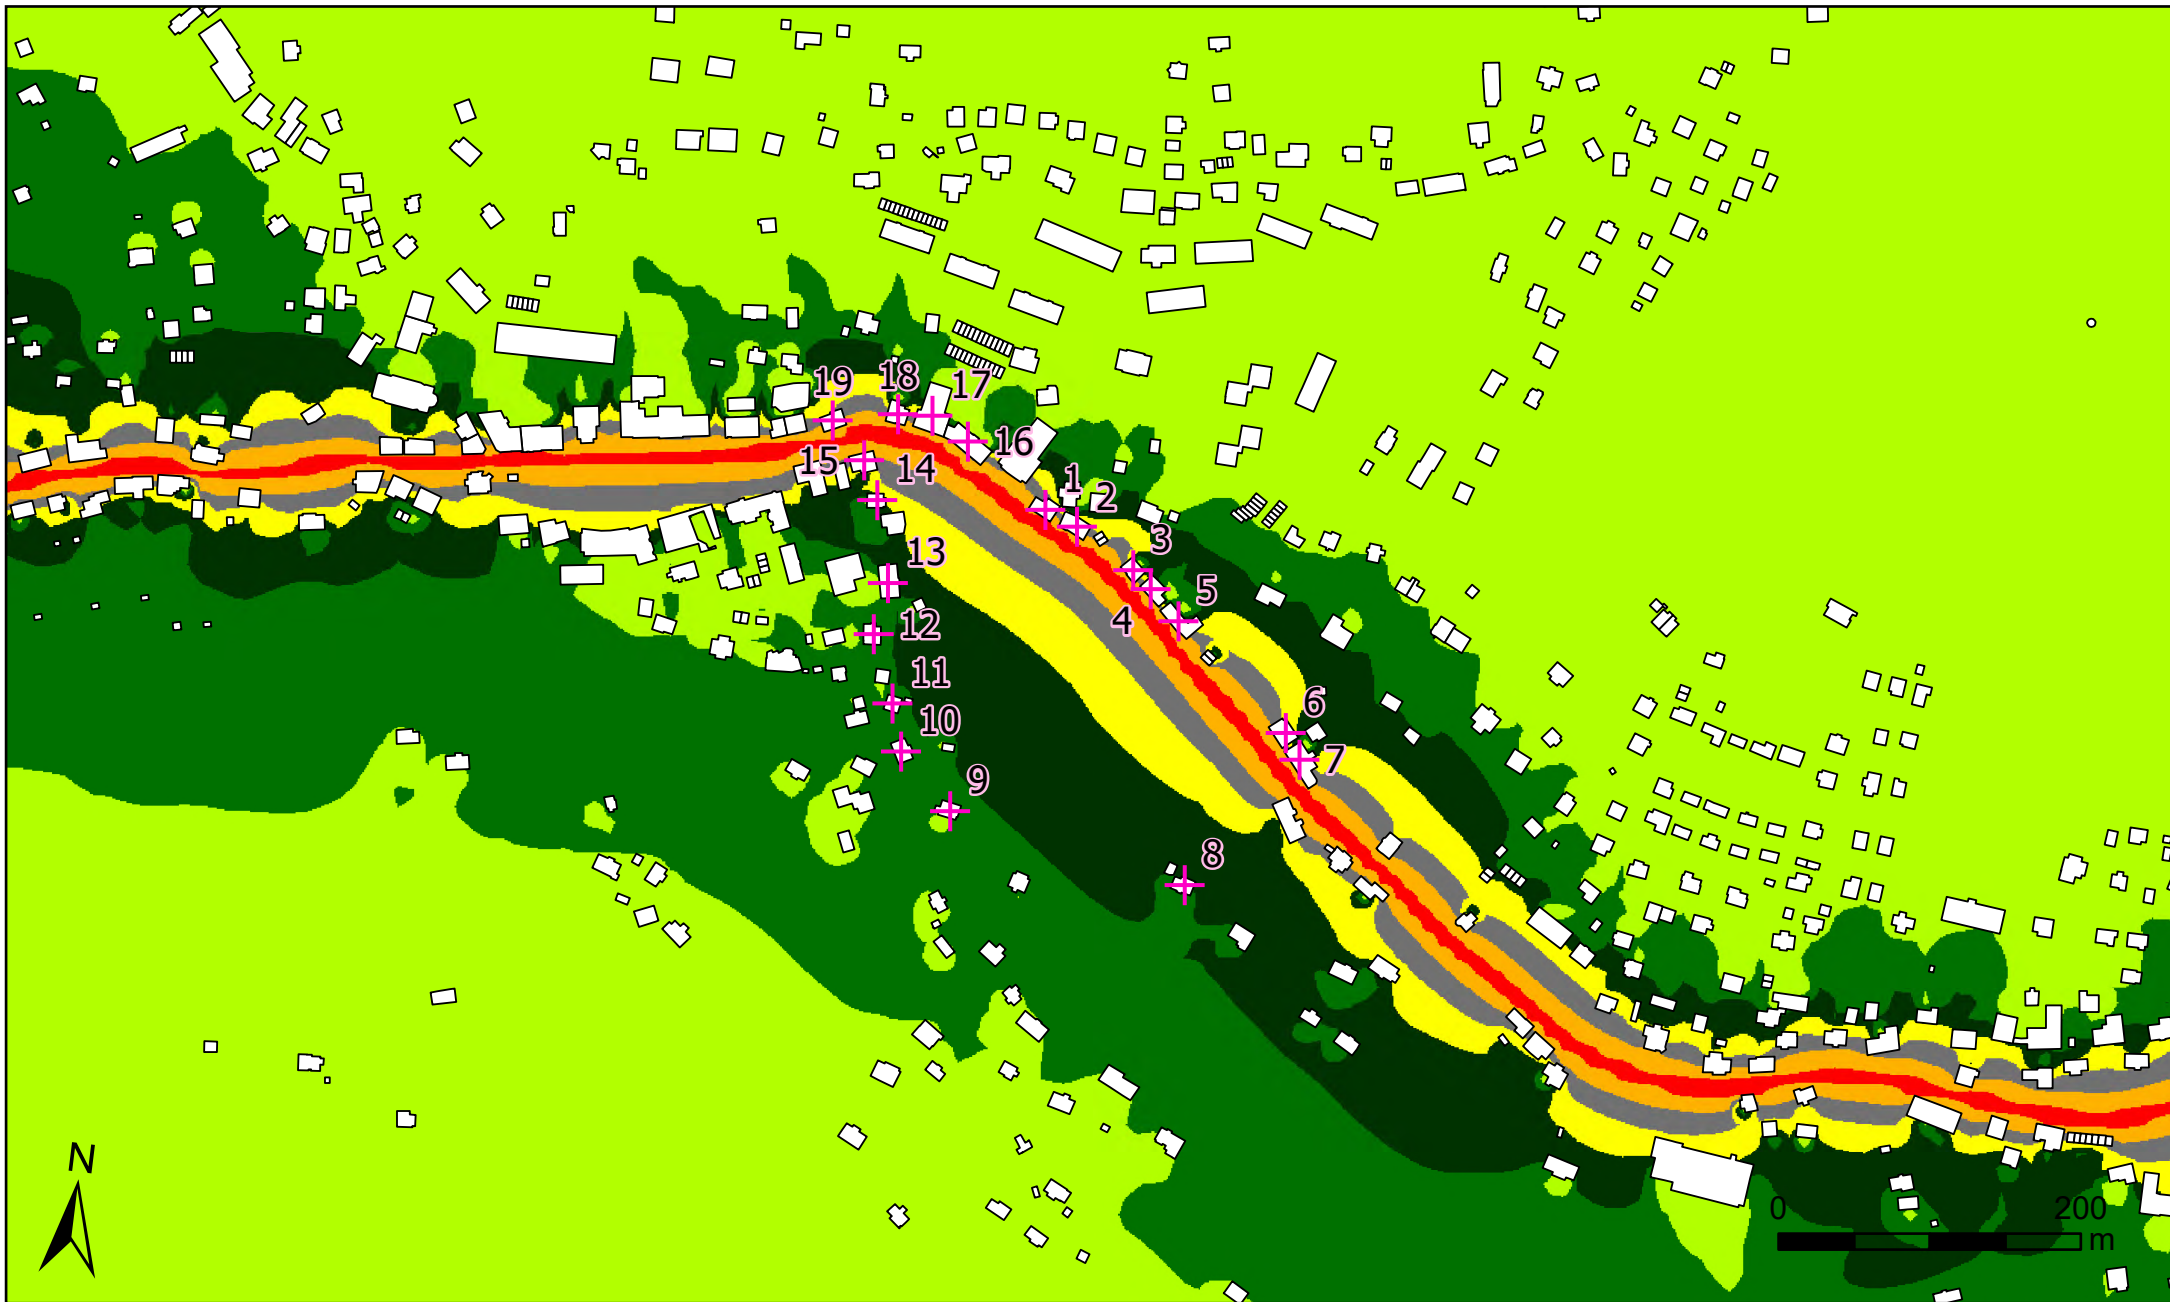

Legenda

- + Referenční body
 Budovy

> 35.0 dB	> 65.0 dB
> 40.0 dB	> 70.0 dB
> 45.0 dB	> 75.0 dB
> 50.0 dB	> 80.0 dB
> 55.0 dB	> 85.0 dB
> 60.0 dB	

Popis


Hluková studie pro období výstavby – SEBA Rokytnice nad Jizerou, Areál SEBA

Denní (06:00 - 22:00) rozložení pásem ekvivalentních hladin akustického tlaku A ve výšce 4 m při maximálním provozním zatížení ve výhledovém stavu bez zohlednění výstavby záměru - doprava

Bez zohlednění koeficientu alfa

Zpracovatel

DP Eco-Consult s.r.o. www.eco-consult.cz
 Měřítko: 1:5 000
 Listopad 2025
 Mapový podklad © ČÚŽK

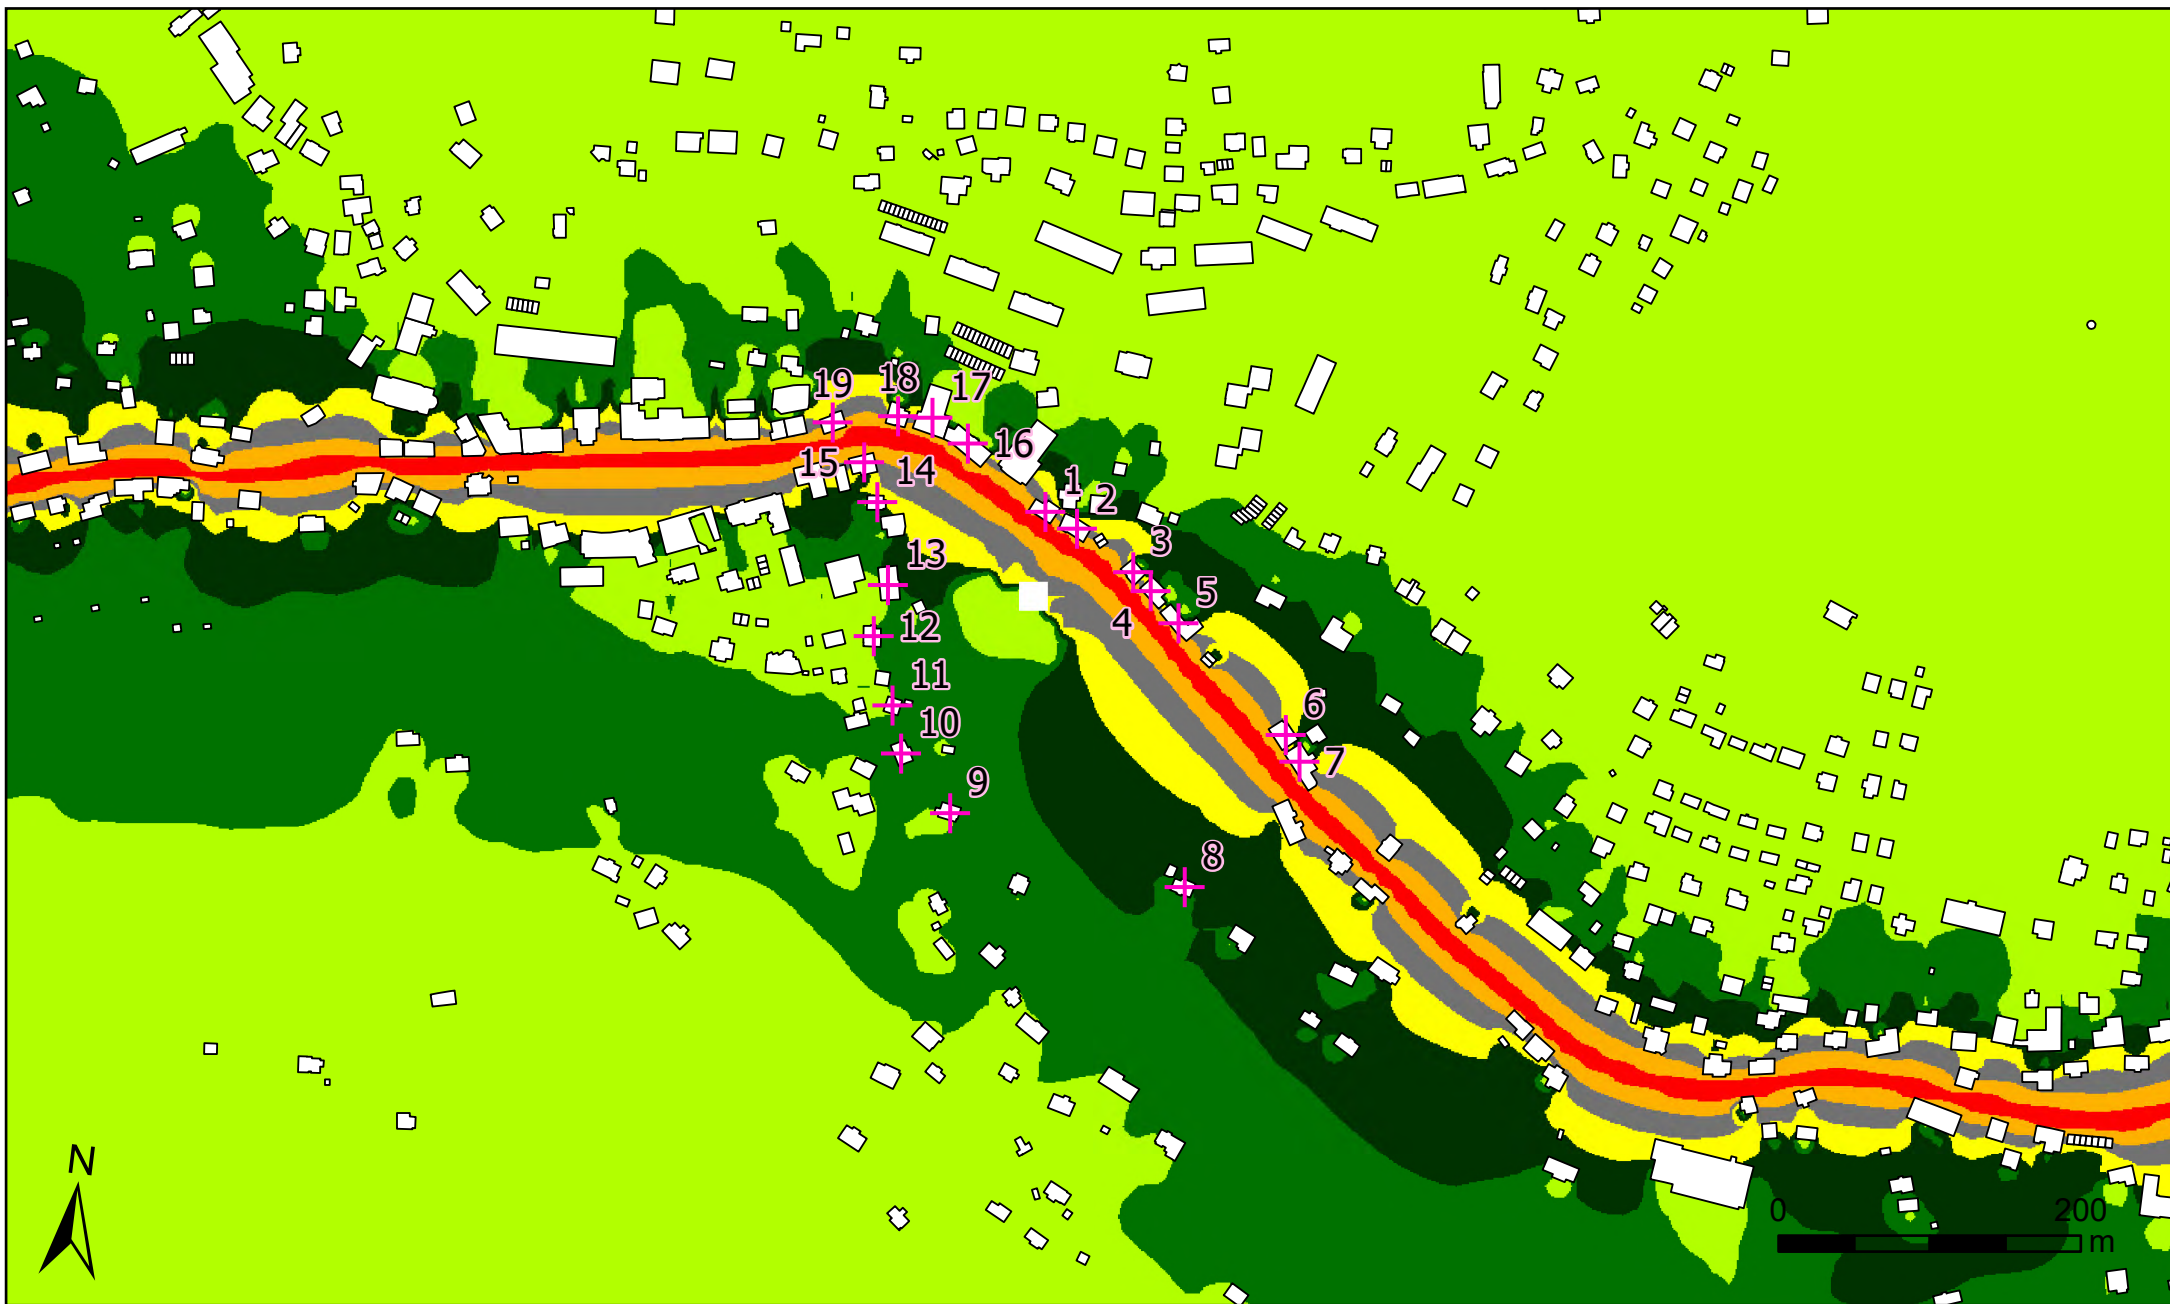

Legenda

- + Referenční body
 Budovy

 > 35.0 dB	 > 65.0 dB
 > 40.0 dB	 > 70.0 dB
 > 45.0 dB	 > 75.0 dB
 > 50.0 dB	 > 80.0 dB
 > 55.0 dB	 > 85.0 dB
 > 60.0 dB	

Popis


Hluková studie pro období výstavby – SEBA Rokytnice nad Jizerou, Areál SEBA

Denní (06:00 - 22:00) rozložení pásem ekvivalentních hladin akustického tlaku A ve výšce 4 m při maximálním provozním zatížení ve výhledovém stavu bez zohlednění výstavby záměru - doprava

Včetně zohlednění koeficientu alfa

Zpracovatel

DP Eco-Consult s.r.o. www.eco-consult.cz
 Měřítko: 1:5 000
 Listopad 2025
 Mapový podklad © ČÚZK

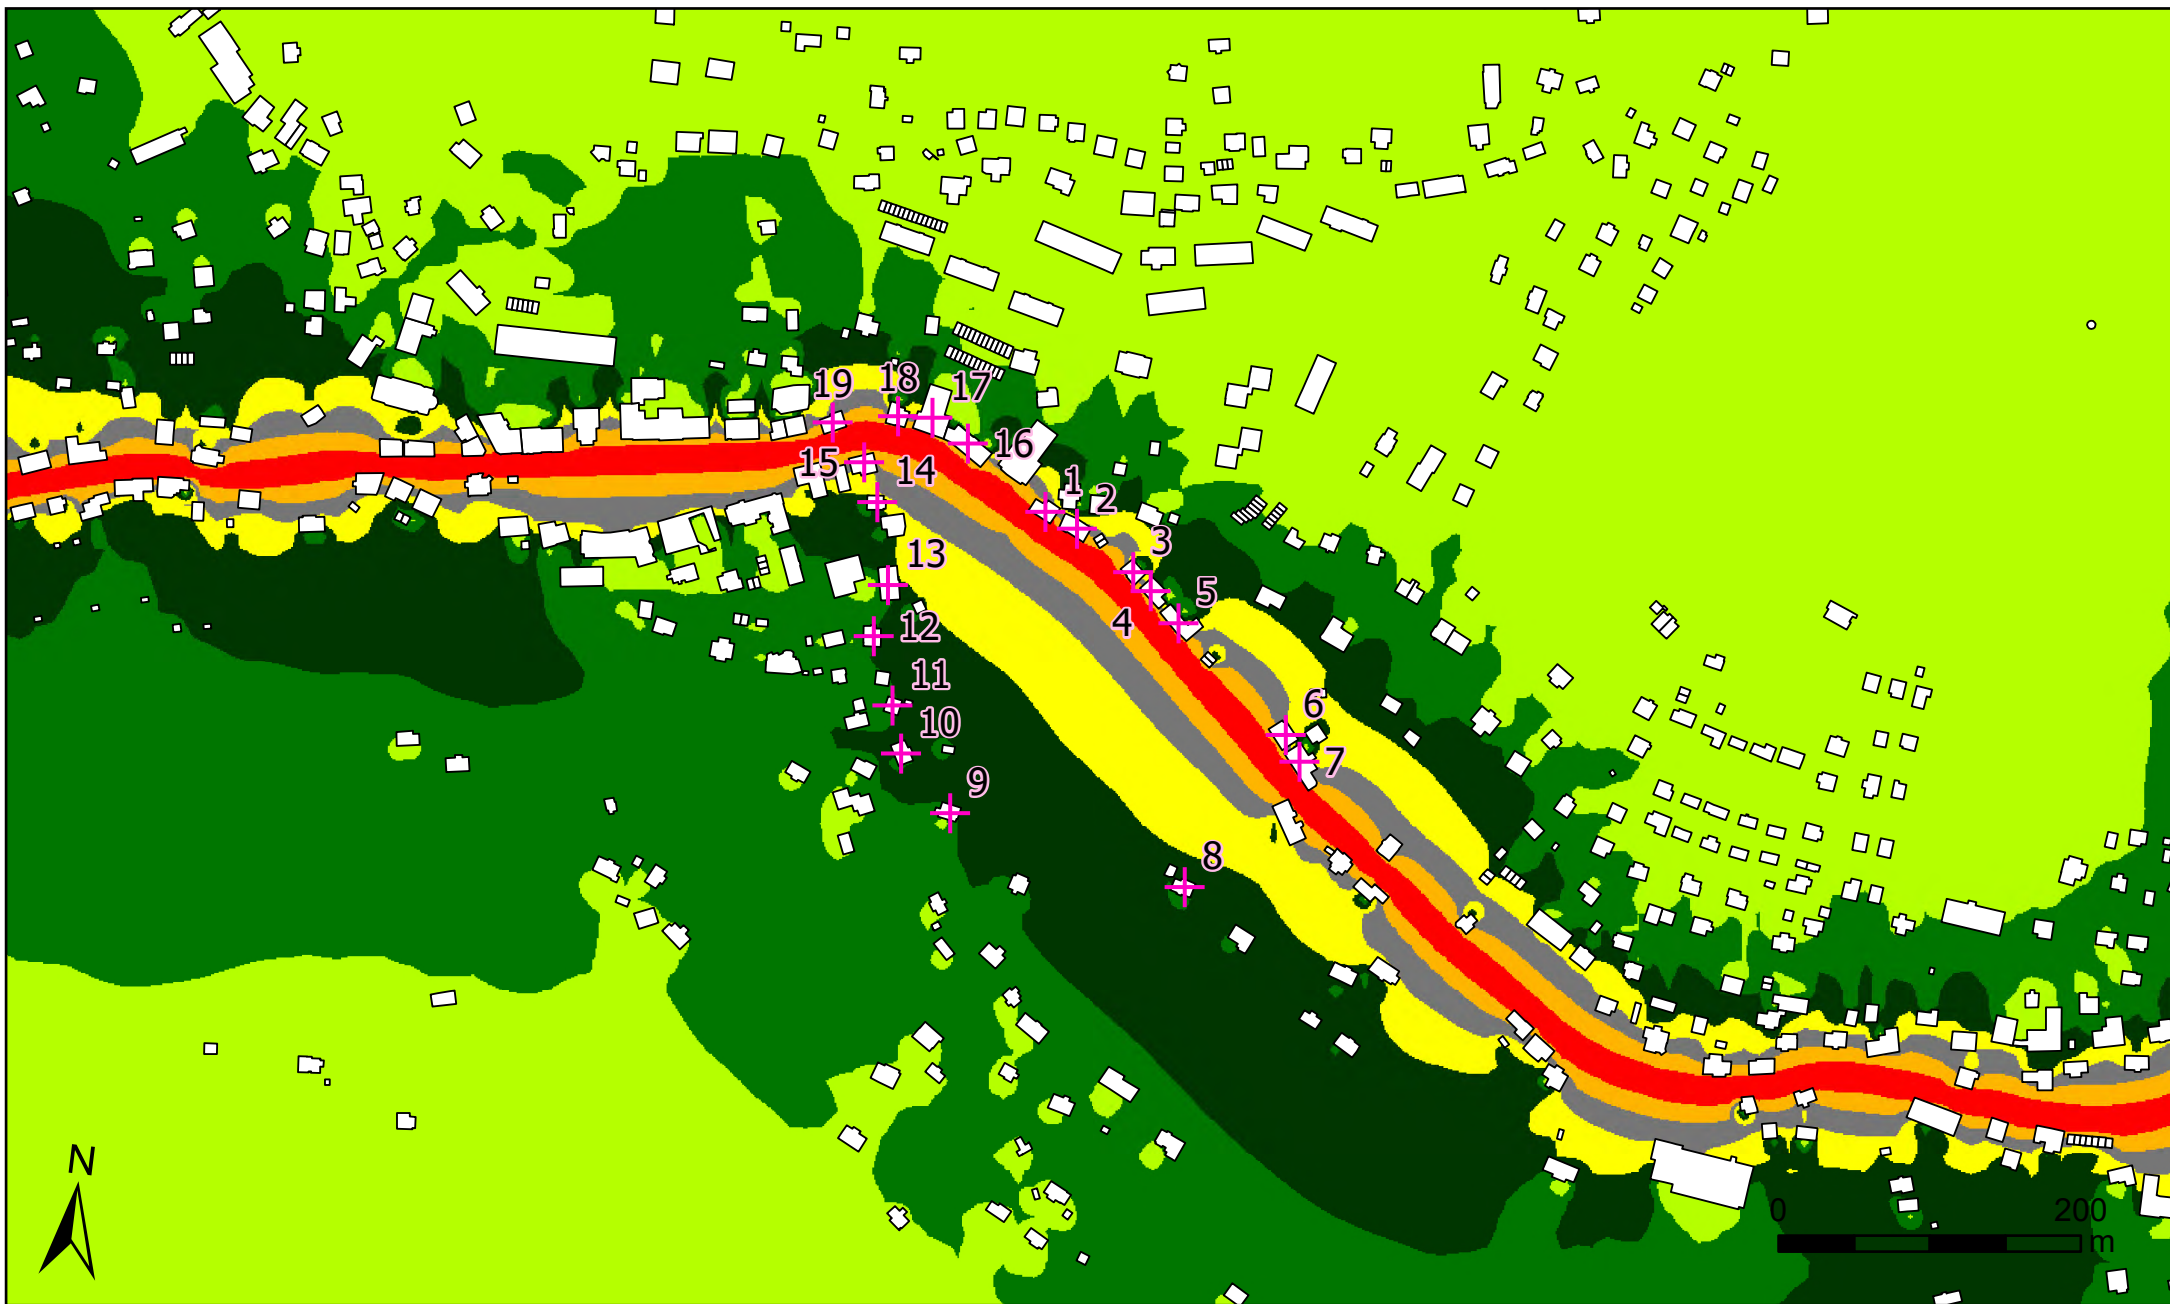

Legenda

- + Referenční body
 Budovy

> 35.0 dB	> 65.0 dB
> 40.0 dB	> 70.0 dB
> 45.0 dB	> 75.0 dB
> 50.0 dB	> 80.0 dB
> 55.0 dB	> 85.0 dB
> 60.0 dB	

Popis


Hluková studie pro období výstavby – SEBA Rokytnice nad Jizerou, Areál SEBA

Denní (06:00 - 22:00) rozložení pásem ekvivalentních hladin akustického tlaku A ve výšce 4 m při maximálním provozním zatížení ve výhledovém stavu včetně zohlednění výstavby záměru - doprava

Bez zohlednění koeficientu alfa

Zpracovatel

DP Eco-Consult s.r.o. www.eco-consult.cz
 Měřítko: 1:5 000
 Listopad 2025
 Mapový podklad © ČÚŽK

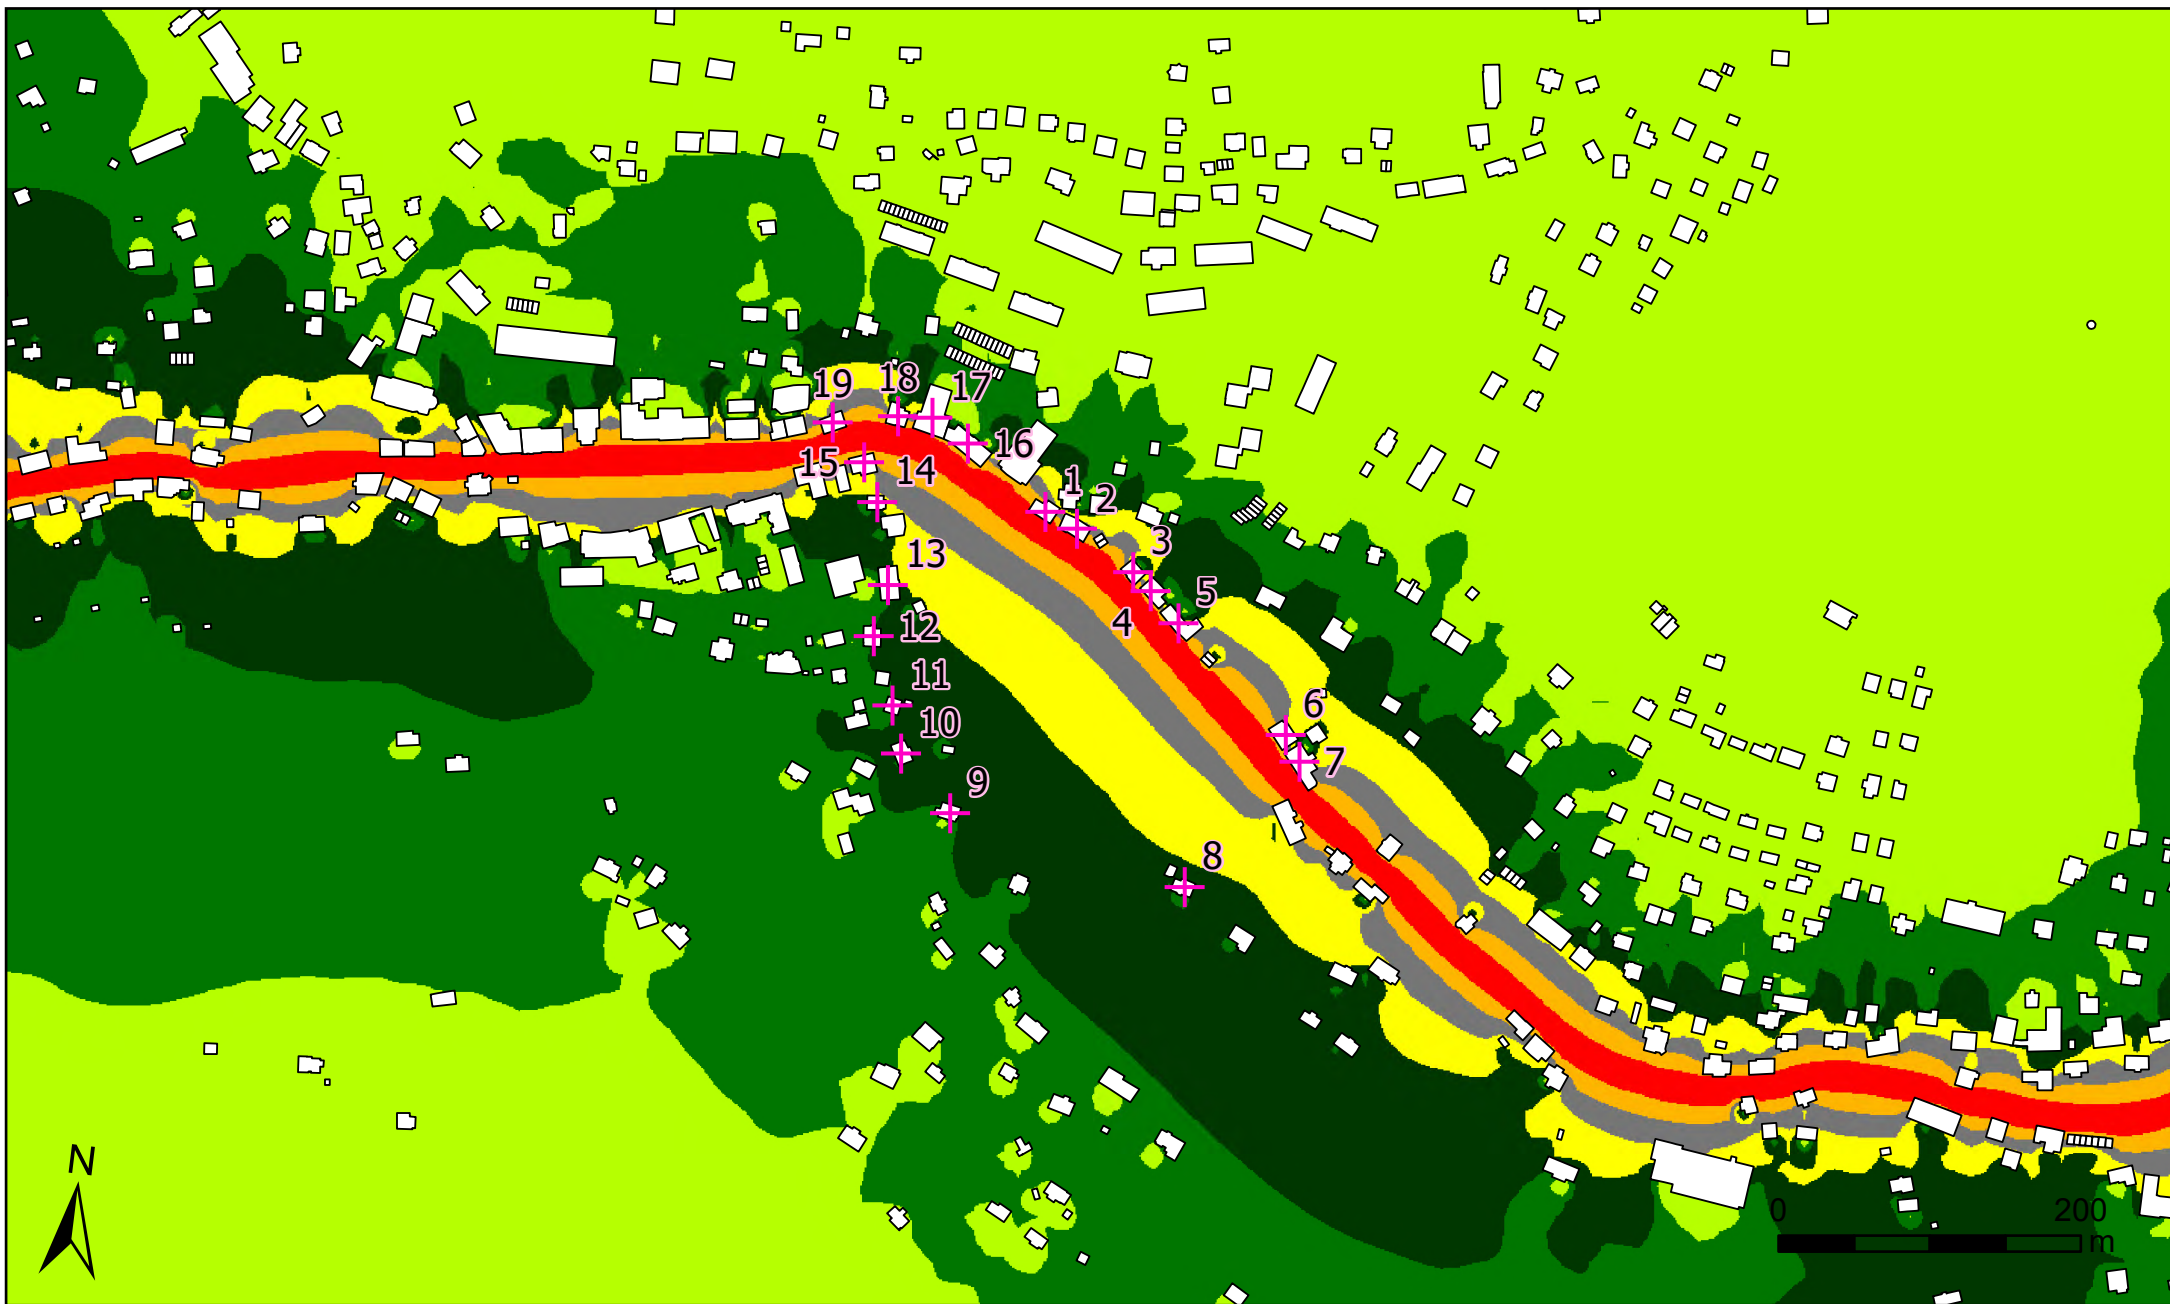

Legenda

- + Referenční body
 Budovy

	> 35.0 dB		> 65.0 dB
	> 40.0 dB		> 70.0 dB
	> 45.0 dB		> 75.0 dB
	> 50.0 dB		> 80.0 dB
	> 55.0 dB		> 85.0 dB
	> 60.0 dB		

Popis

Hluková studie pro období výstavby – SEBA Rokytnice nad Jizerou, Areál SEBA

Denní (06:00 - 22:00) rozložení pásem ekvivalentních hladin akustického tlaku A ve výšce 4 m při maximálním provozním zatížení ve výhledovém stavu včetně zohlednění výstavby záměru - doprava

Včetně zohlednění koeficientu alfa


Zpracovatel

DP Eco-Consult s.r.o. www.eco-consult.cz
 Měřítko: 1:5 000
 Listopad 2025
 Mapový podklad © ČÚŽK


10-m od nejbližšího CHVPS po 45 min




20-m od nejbližšího CHVPS po 210 min

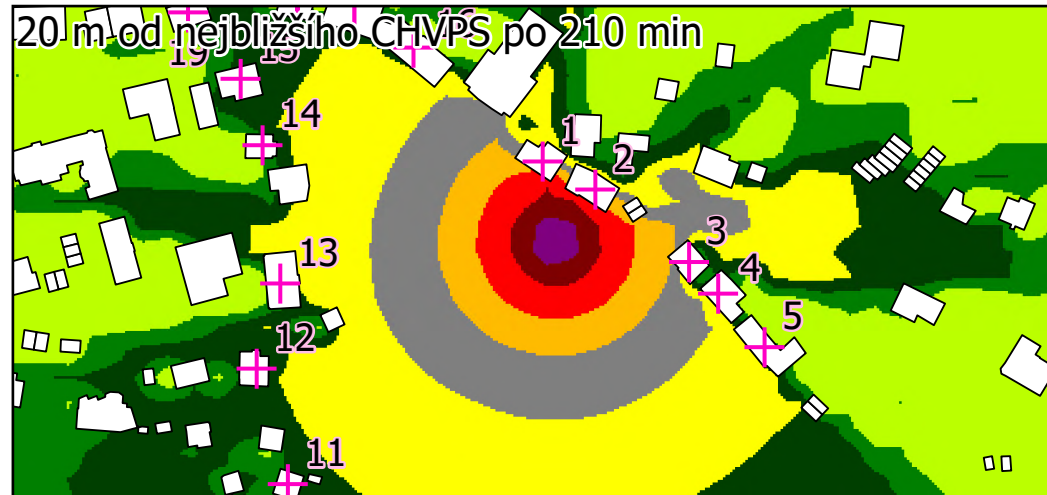


30-m od nejbližšího CHVPS po 480 min

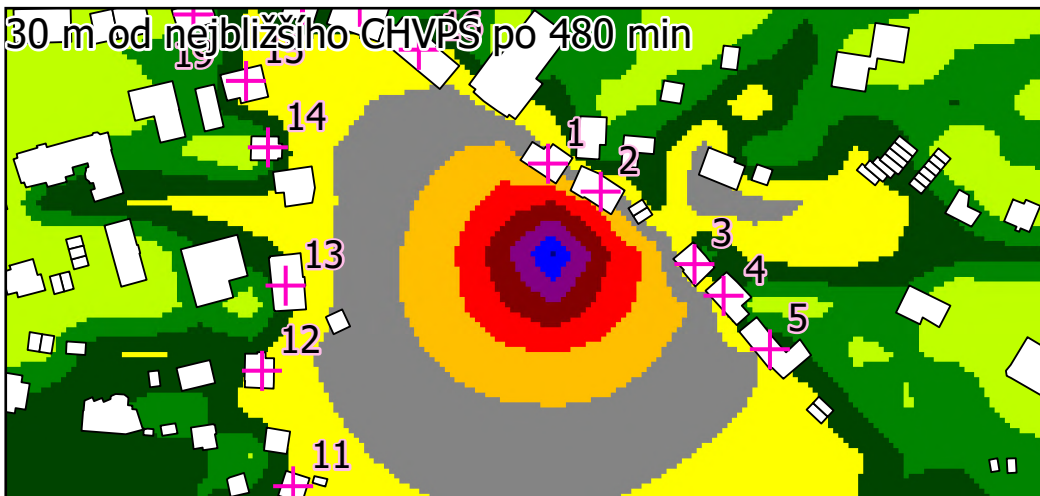

40-m od nejbližšího CHVPS po 840 min

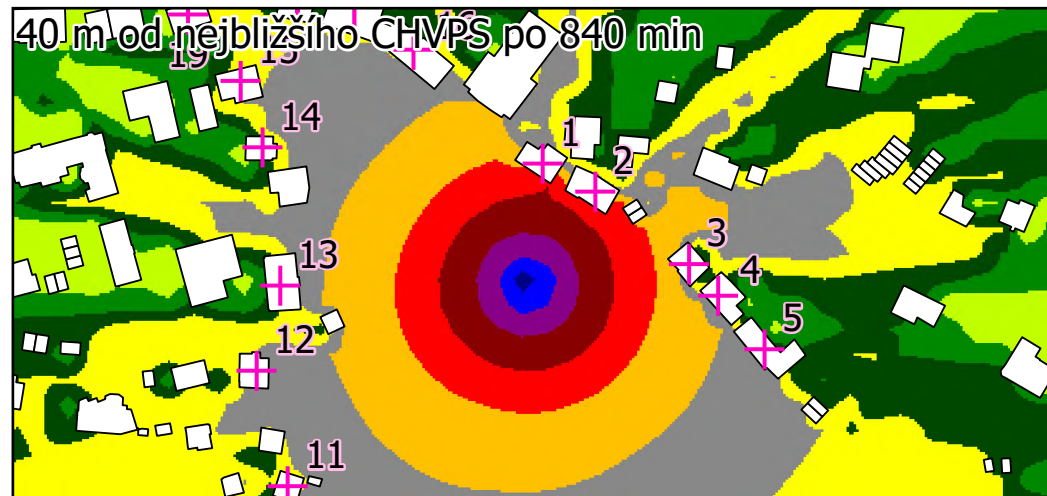

50-m od nejbližšího CHVPS po 840 min

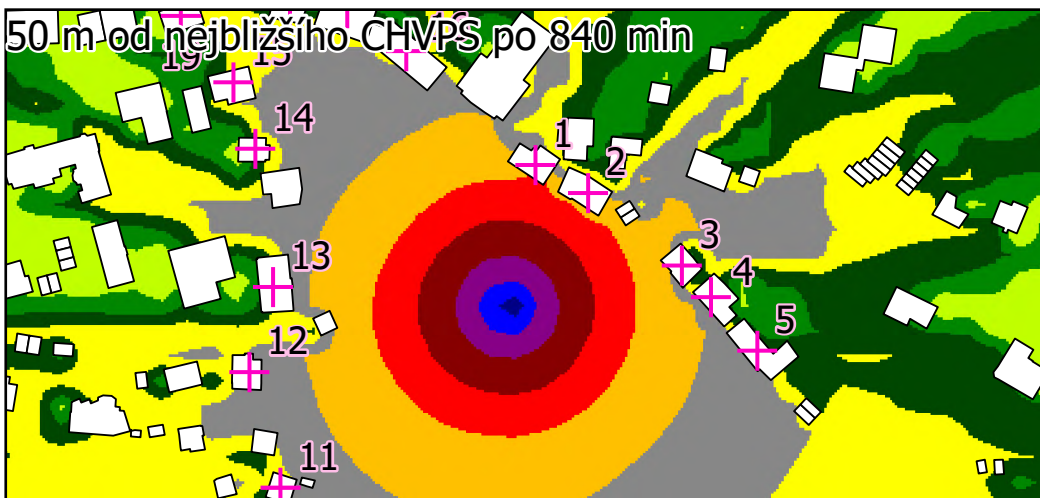

Legenda

- Referenční body
- Budovy

	> 35.0 dB		> 65.0 dB
	> 40.0 dB		> 70.0 dB
	> 45.0 dB		> 75.0 dB
	> 50.0 dB		> 80.0 dB
	> 55.0 dB		> 85.0 dB
	> 60.0 dB		

Popis






Hluková studie pro období výstavby – SEBA Rokytnice nad Jizerou, Areál SEBA

Denní (07:00 - 21:00) rozložení pásem ekvivalentních hladin akustického tlaku A ve výšce 4 m při maximálním provozním zatížení ve výhledovém stavu - zdroje hluku z výstavby

Varianta běhu 1 hlučného stroje o LWA = 105,0 dB

Zpracovatel

DP Eco-Consult s.r.o. www.eco-consult.cz
Měřítko: 1:3 000
Listopad 2025
Mapový podklad © ČÚŽK

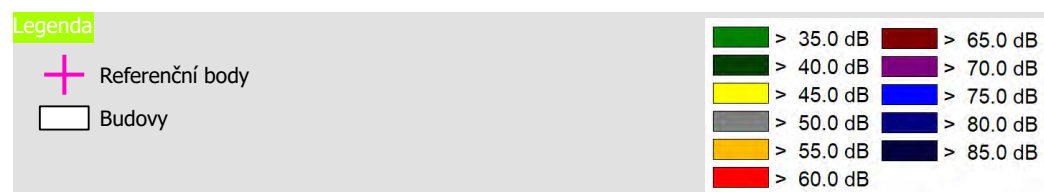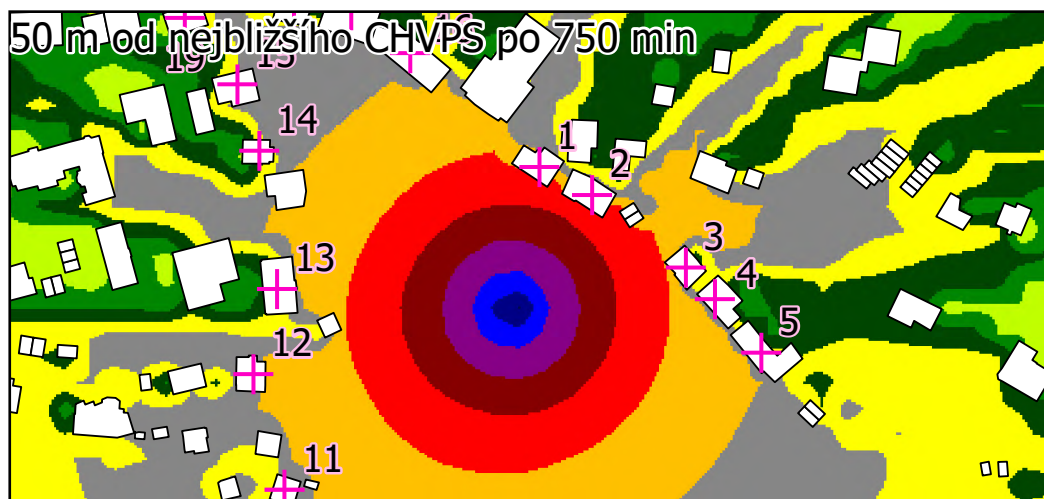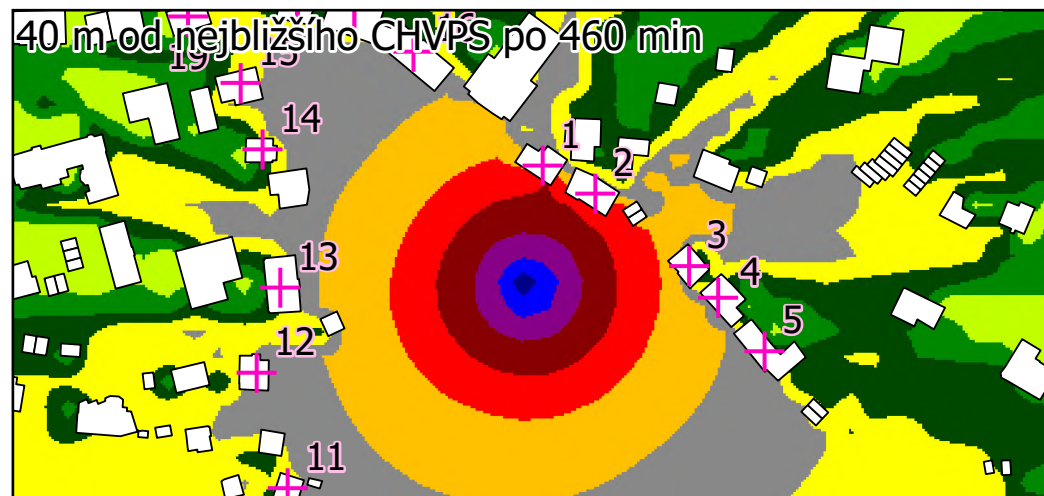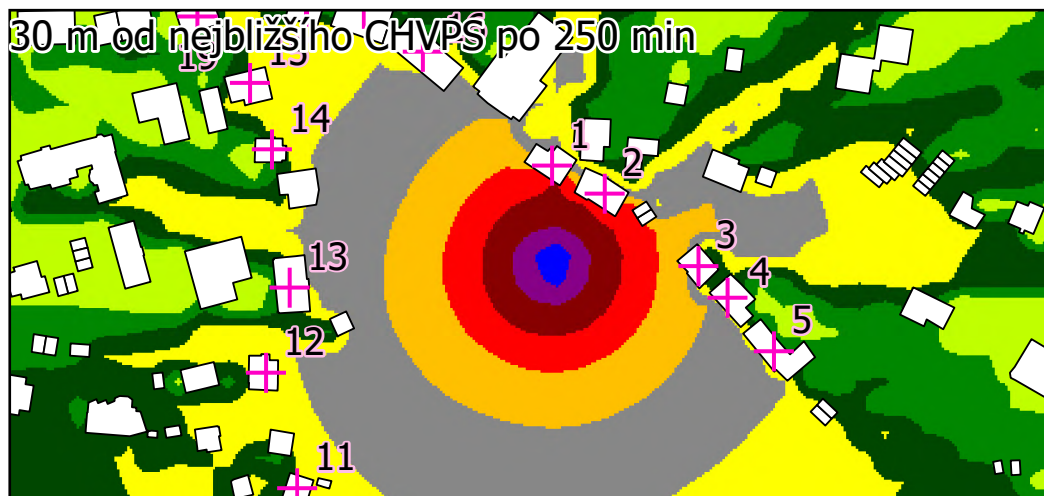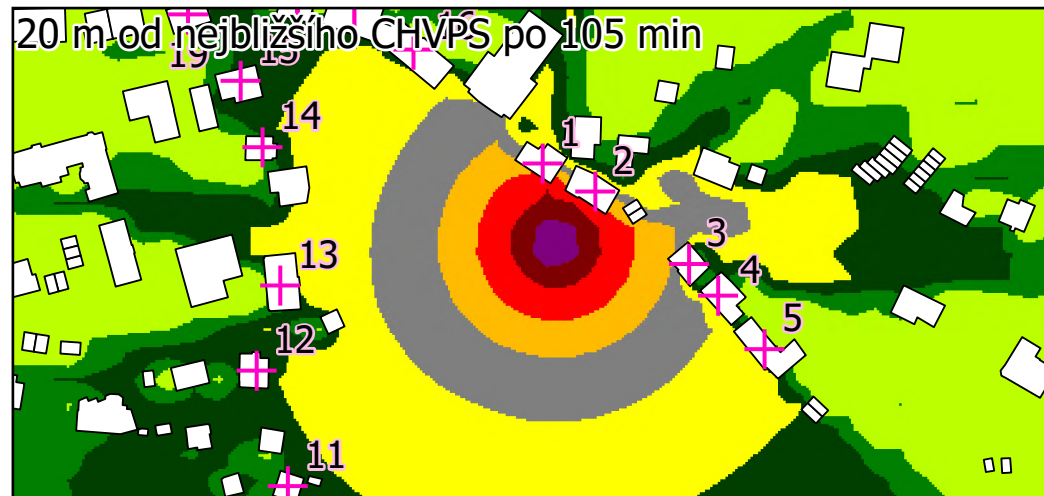

Popis






Hluková studie pro období výstavby – SEBA Rokytnice nad Jizerou, Areál SEBA

Denní (07:00 - 21:00) rozložení pásem ekvivalentních hladin akustického tlaku A ve výšce 4 m při maximálním provozním zatížení ve výhledovém stavu - zdroje hluku z výstavby

Varianta běhu 2 hlukných strojů o α LWA = 105,0 dB (celkem 108,0 dB)

Zpracovatel

DP Eco-Consult s.r.o. www.eco-consult.cz
Měřítko: 1:3 000
Listopad 2025
Mapový podklad © ČÚŽK

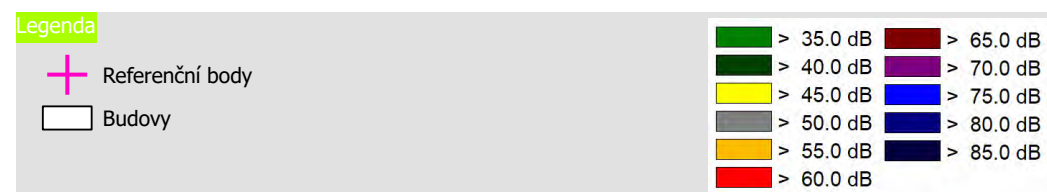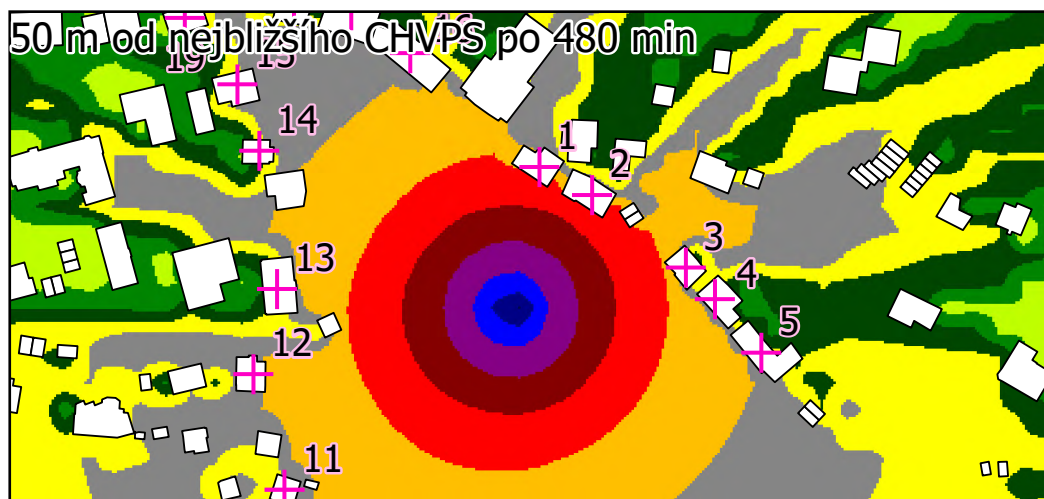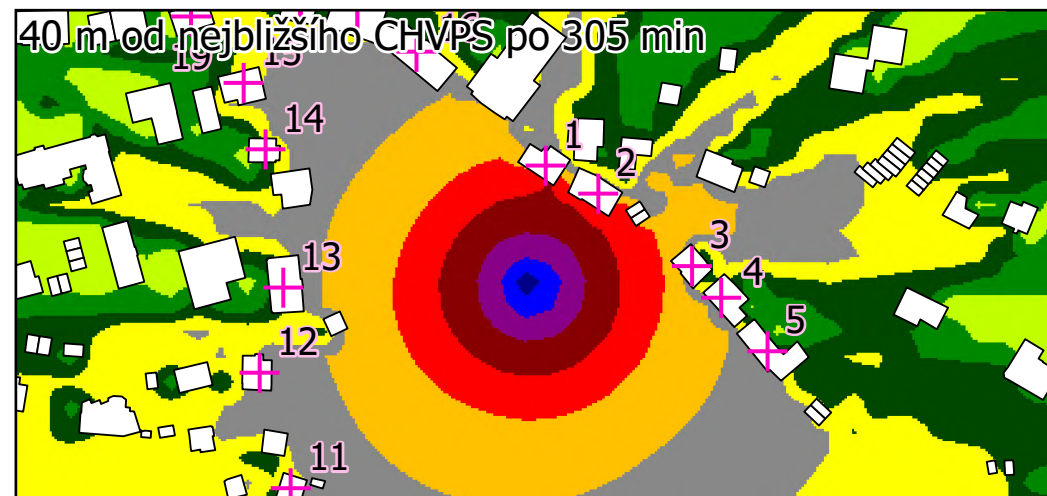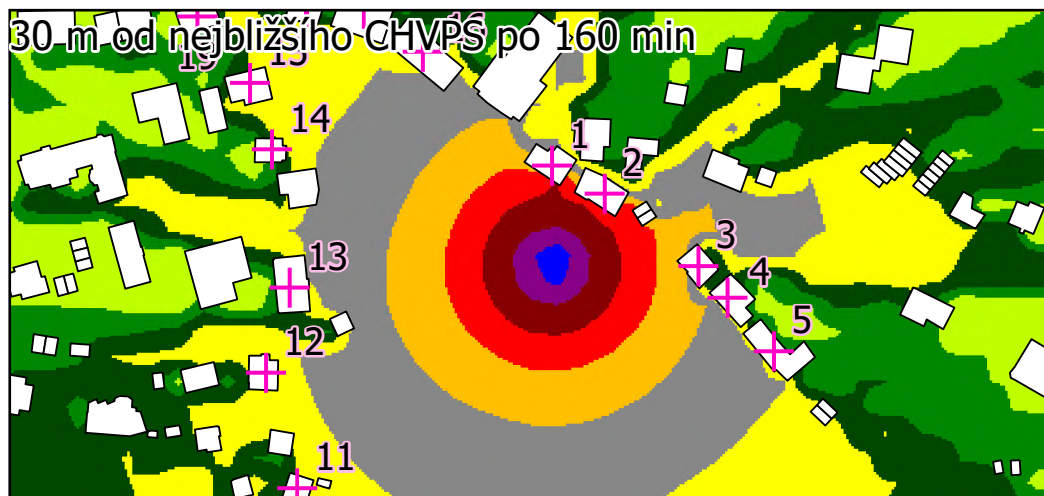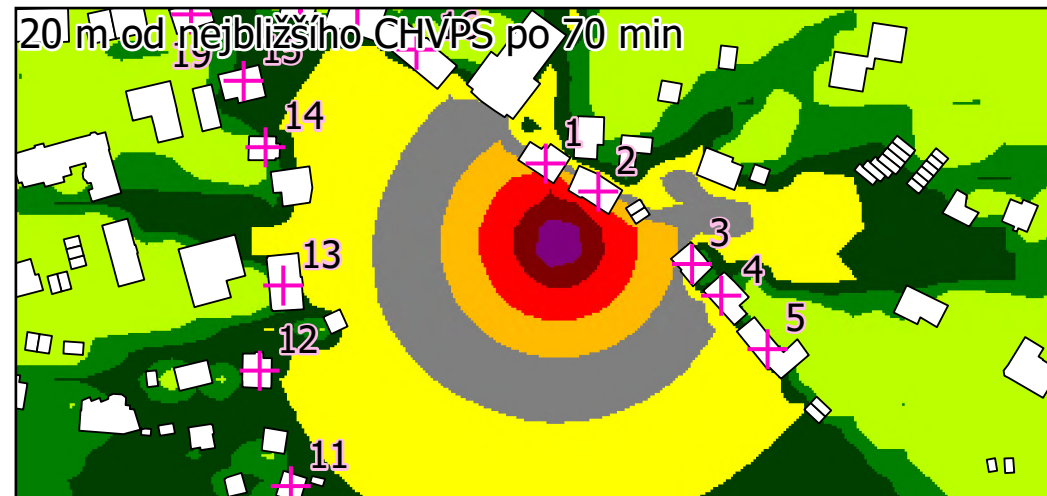

Popis






Hluková studie pro období výstavby – SEBA Rokytnice nad Jizerou, Areál SEBA

Denní (07:00 - 21:00) rozložení pásem ekvivalentních hladin akustického tlaku A ve výšce 4 m při maximálním provozním zatížení ve výhledovém stavu - zdroje hluku z výstavby

Varianta běhu 3 hlukných strojů o $a_{LWA} = 105,0$ dB (celkem 109,8 dB)

Zpracovatel

DP Eco-Consult s.r.o. www.eco-consult.cz
Měřítko: 1:3 000
Listopad 2025
Mapový podklad © ČÚZK

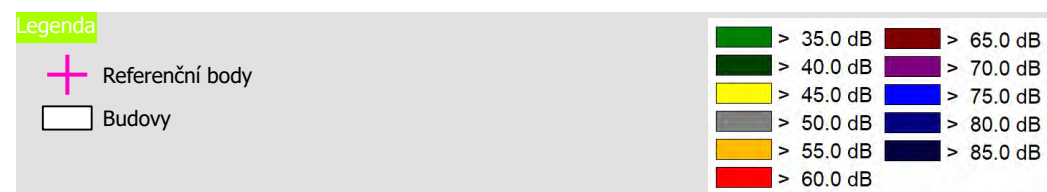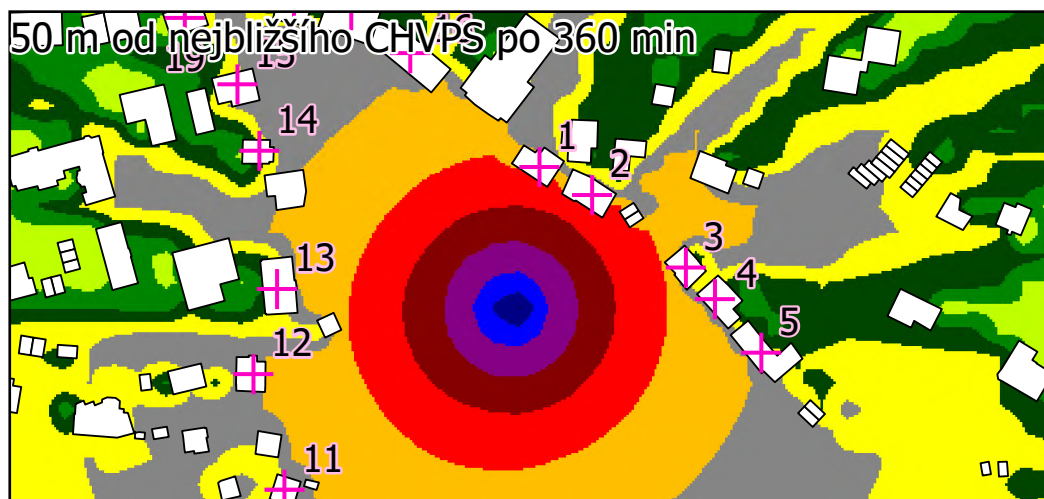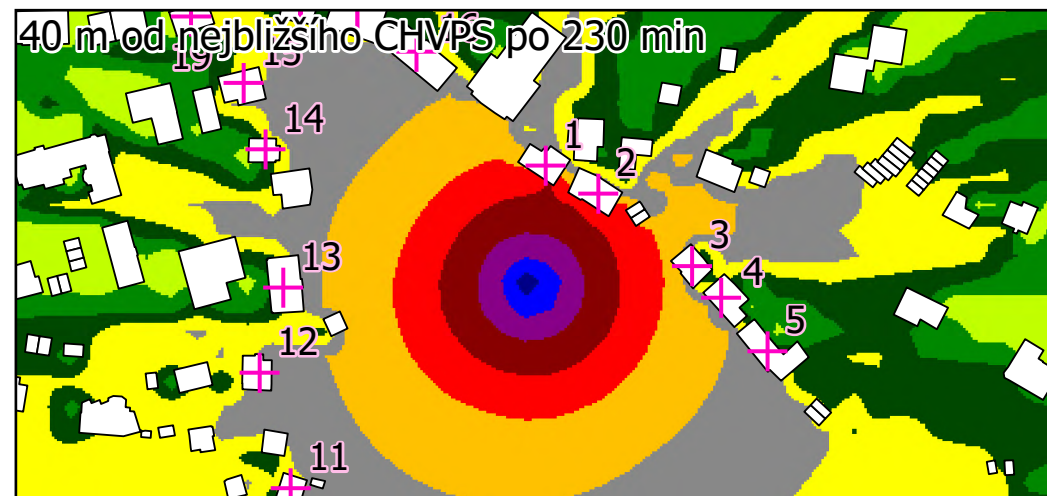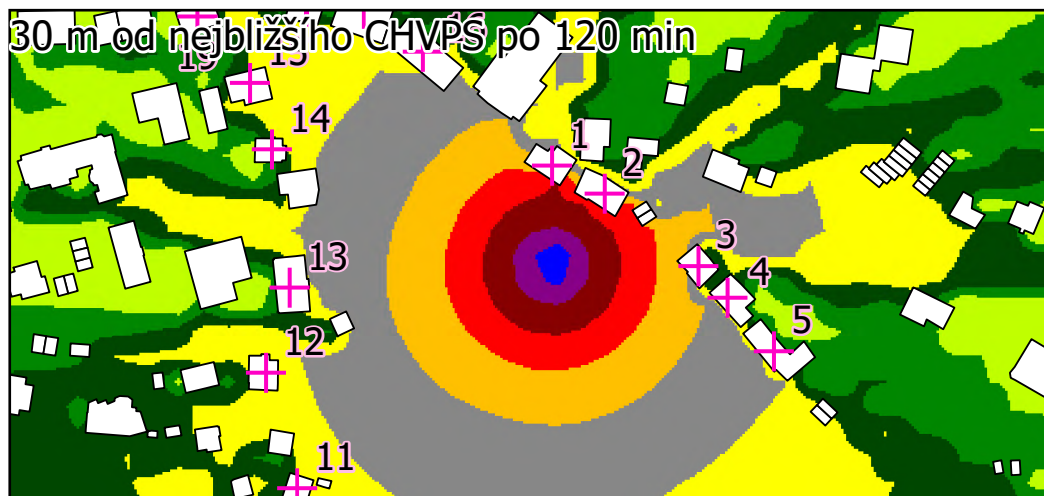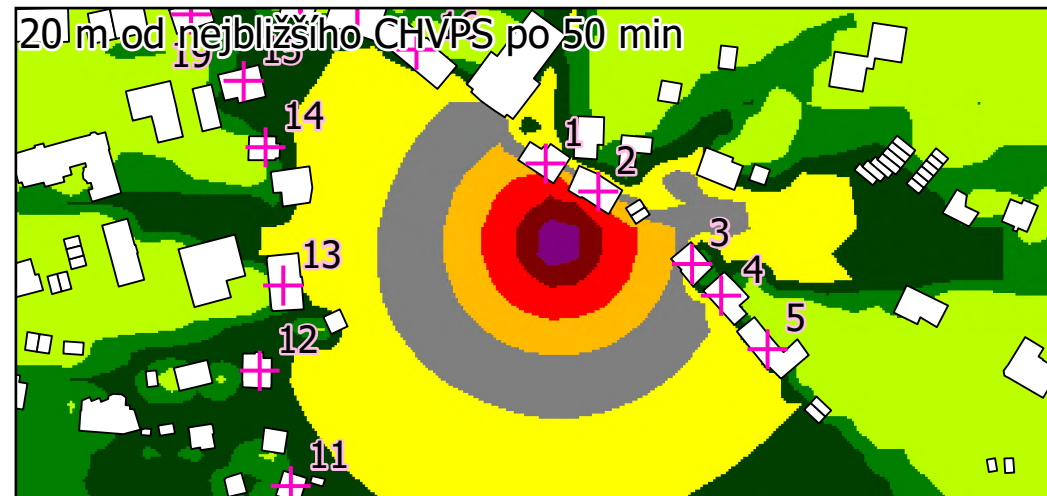

Popis

Hluková studie pro období výstavby – SEBA Rokytnice nad Jizerou, Areál SEBA

Denní (07:00 - 21:00) rozložení pásem ekvivalentních hladin akustického tlaku A ve výšce 4 m při maximálním provozním zatížení ve výhledovém stavu - zdroje hluku z výstavby

Varianta běhu 4 hlukných strojů o α LWA = 105,0 dB (celkem 111,0 dB)

Zpracovatel

DP Eco-Consult s.r.o. www.eco-consult.cz
Měřítko: 1:3 000
Listopad 2025
Mapový podklad © ČÚŽK