


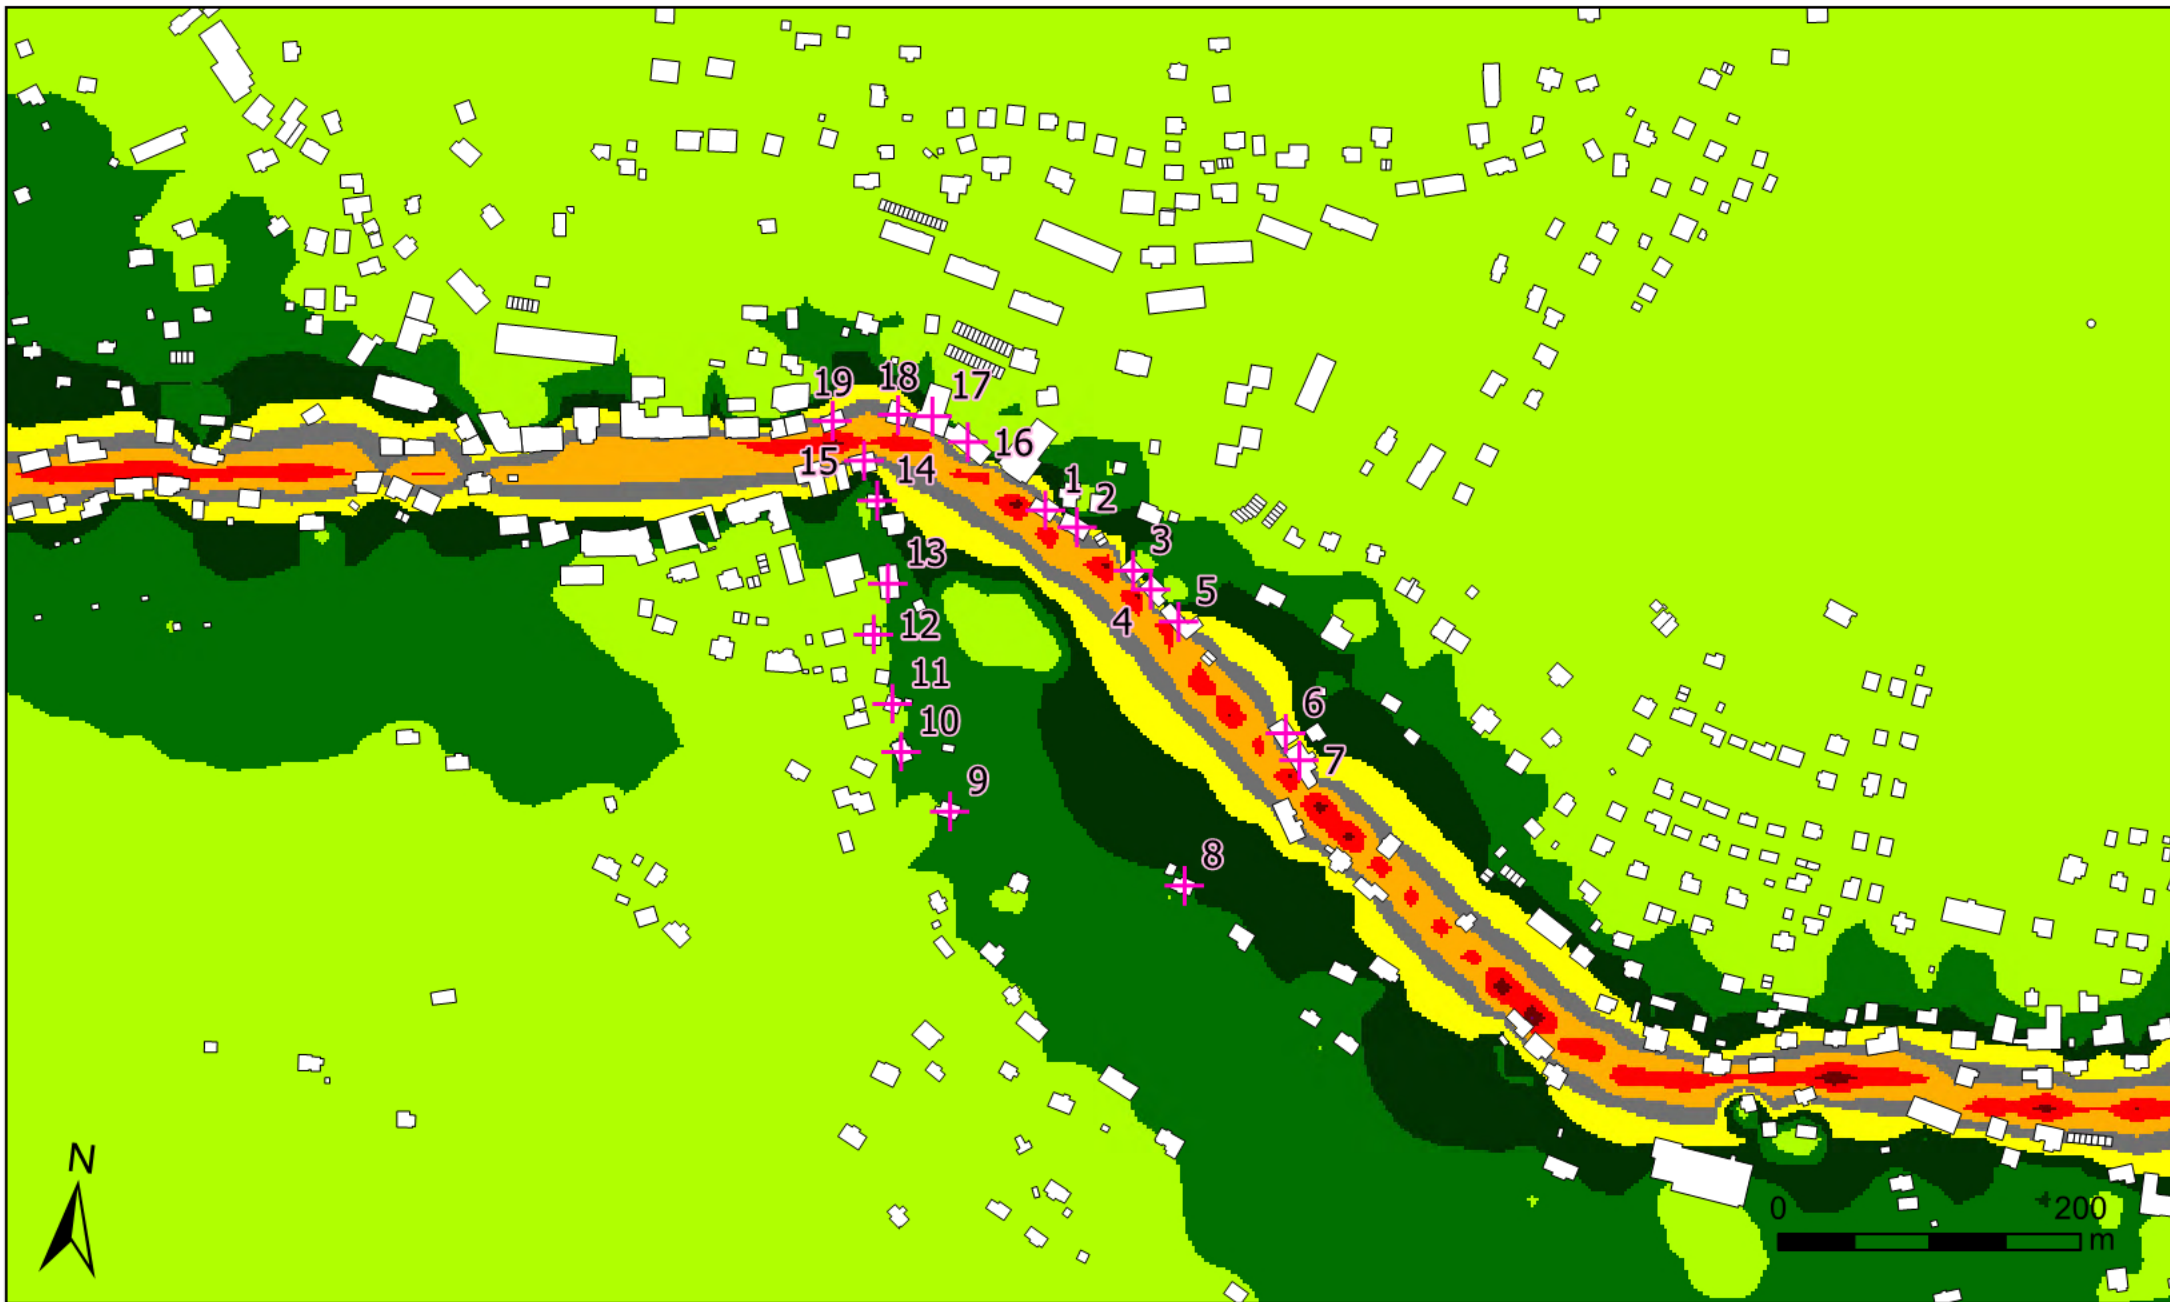

Legenda

- + Referenční body
 Budovy

 > 35.0 dB	 > 65.0 dB
 > 40.0 dB	 > 70.0 dB
 > 45.0 dB	 > 75.0 dB
 > 50.0 dB	 > 80.0 dB
 > 55.0 dB	 > 85.0 dB
 > 60.0 dB	

Popis


Hluková studie pro období provozu – SEBA Rokytnice nad Jizerou, Areál SEBA

Denní (06:00 - 22:00) rozložení pásem ekvivalentních hladin akustického tlaku A ve výšce 4 m při maximálním provozním zatížení ve stávajícím stavu - doprava

Bez zohlednění koeficientu alfa

Zpracovatel

DP Eco-Consult s.r.o. www.eco-consult.cz
 Měřítko: 1:5 000
 Srpen 2026
 Mapový podklad © ČÚŽK

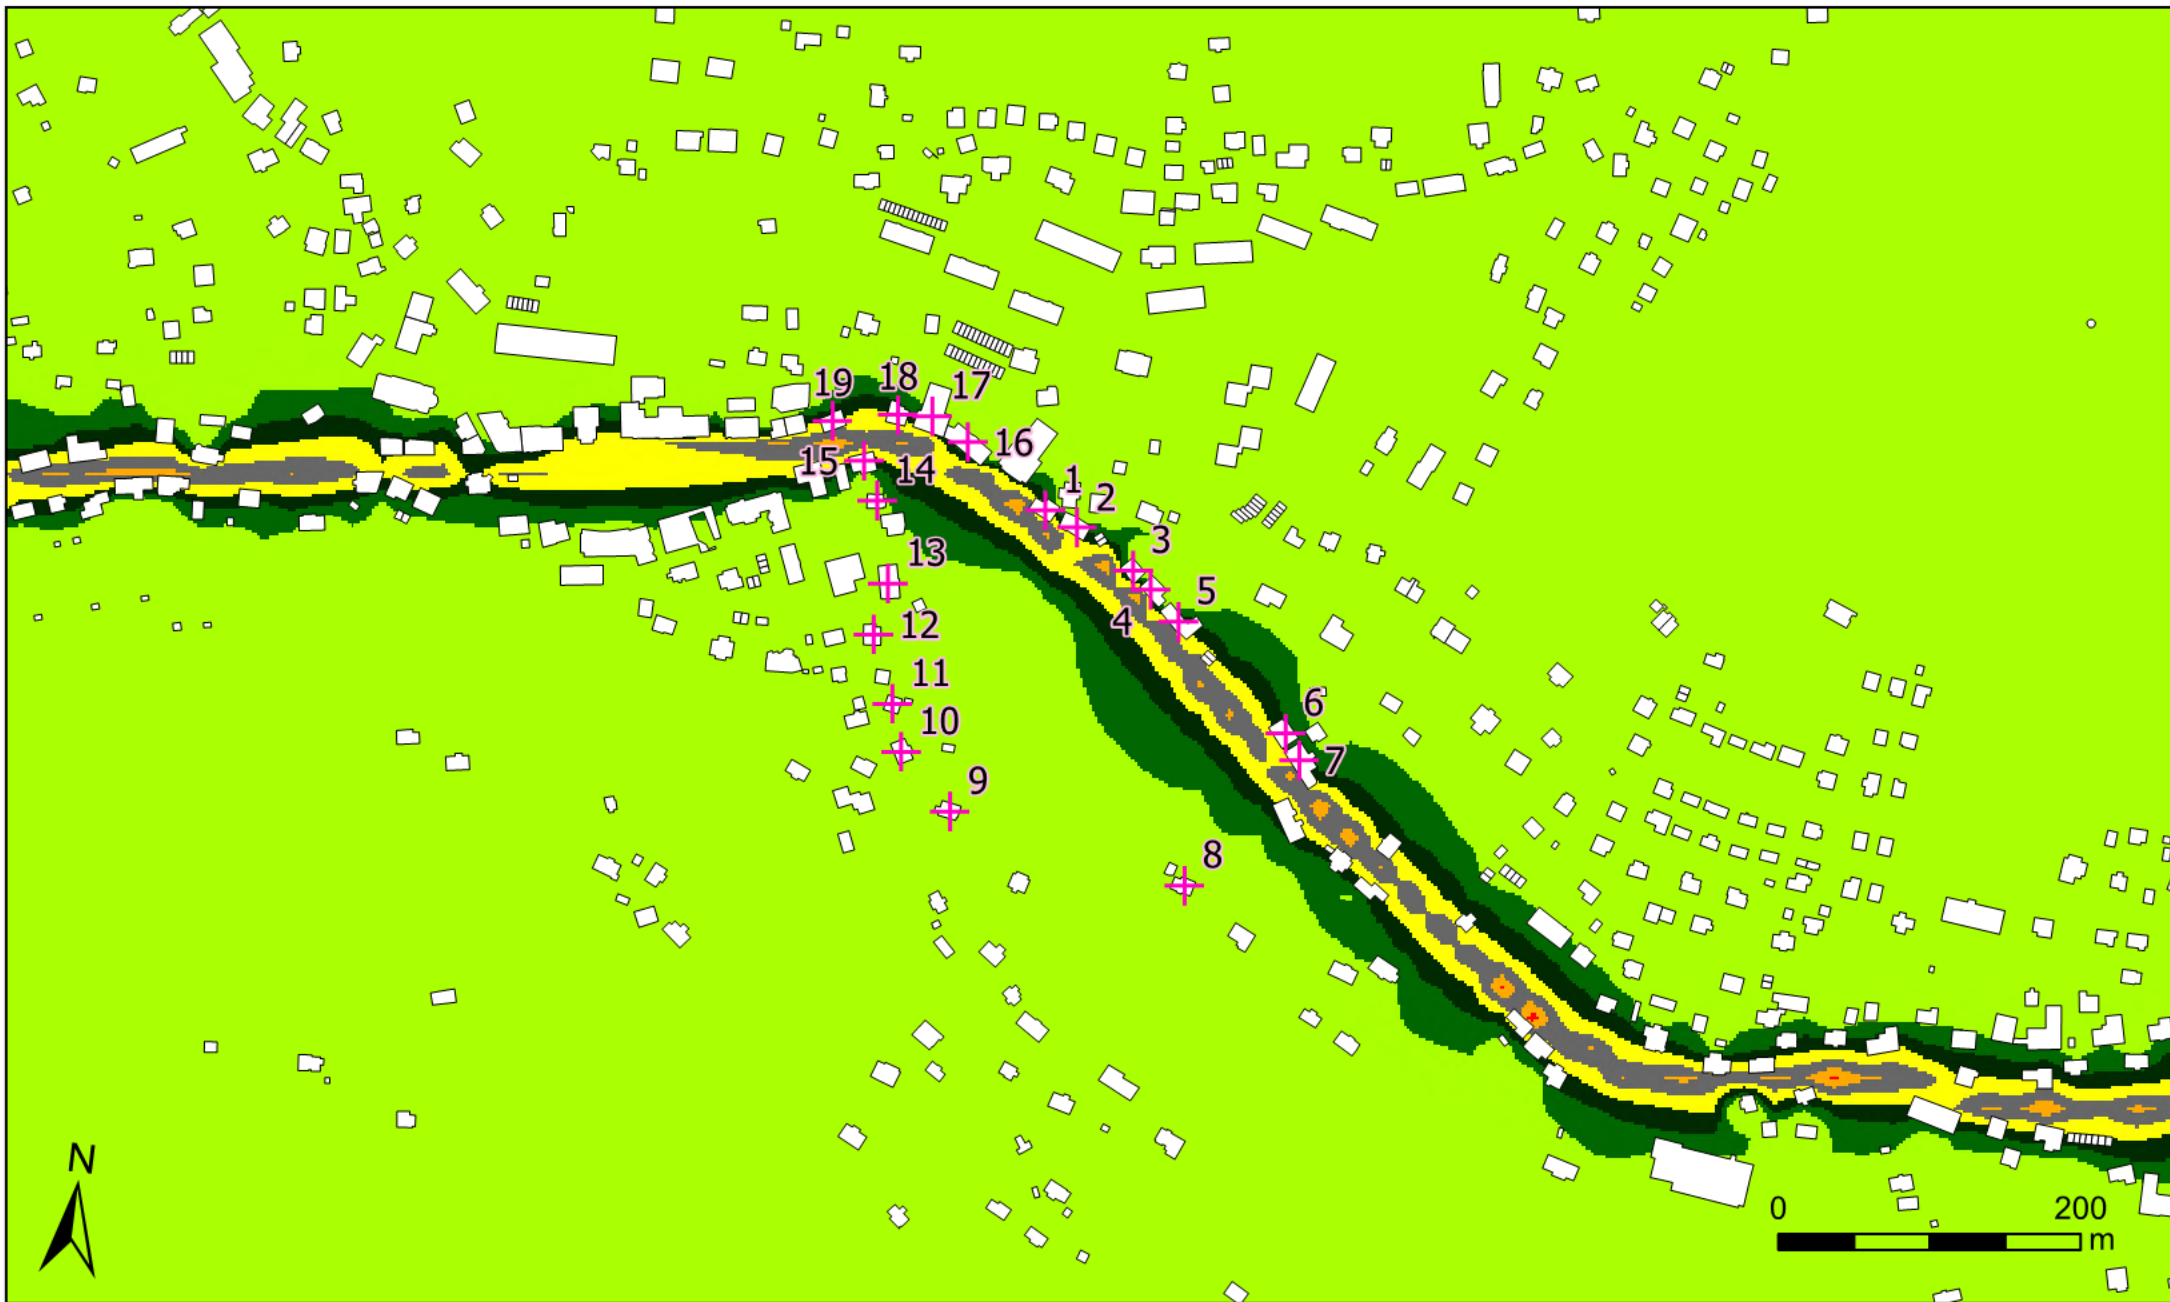

Legenda

- + Referenční body
 Budovy

 > 35.0 dB	 > 65.0 dB
 > 40.0 dB	 > 70.0 dB
 > 45.0 dB	 > 75.0 dB
 > 50.0 dB	 > 80.0 dB
 > 55.0 dB	 > 85.0 dB
 > 60.0 dB	

Popis


Hluková studie pro období provozu – SEBA Rokytnice nad Jizerou, Areál SEBA

Noční (22:00 - 06:00) rozložení pásem ekvivalentních hladin akustického tlaku A ve výšce 4 m při maximálním provozním zatížení ve stávajícím stavu - doprava

Bez zohlednění koeficientu alfa

Zpracovatel

DP Eco-Consult s.r.o. www.eco-consult.cz
 Měřítko: 1:5 000
 Srpen 2026
 Mapový podklad © ČÚŽK

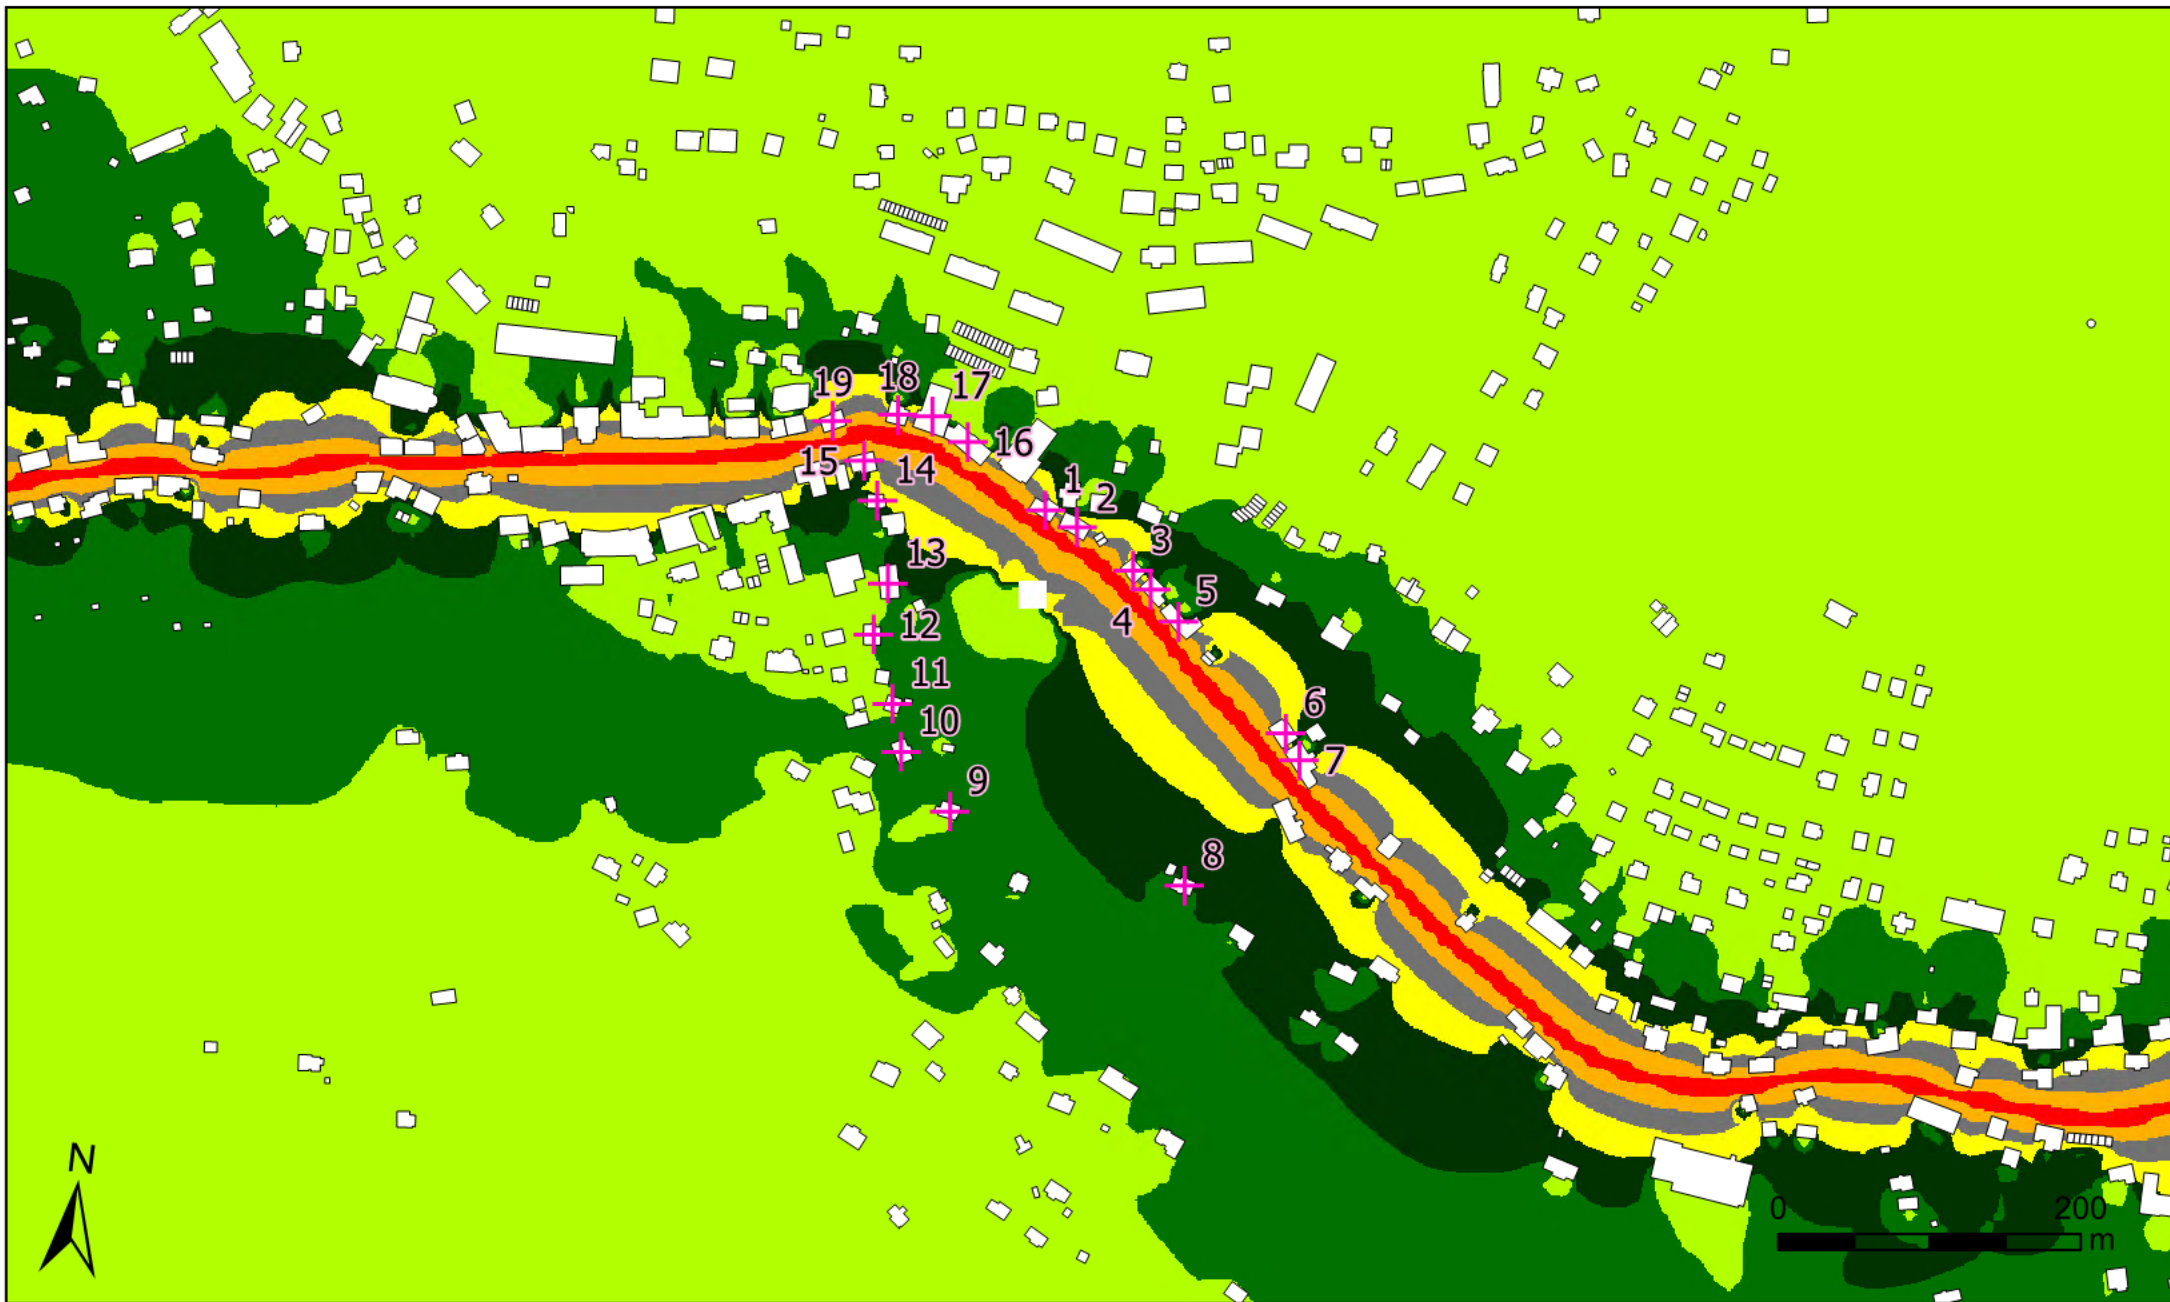

Legenda

- + Referenční body
 Budovy

 > 35.0 dB	 > 65.0 dB
 > 40.0 dB	 > 70.0 dB
 > 45.0 dB	 > 75.0 dB
 > 50.0 dB	 > 80.0 dB
 > 55.0 dB	 > 85.0 dB
 > 60.0 dB	

Popis


Hluková studie pro období provozu – SEBA Rokytnice nad Jizerou, Areál SEBA

Denní (06:00 - 22:00) rozložení pásem ekvivalentních hladin akustického tlaku A ve výšce 4 m při maximálním provozním zatížení ve výhledovém stavu bez realizace záměru- doprava

Bez zohlednění koeficientu alfa

Zpracovatel

DP Eco-Consult s.r.o. www.eco-consult.cz
 Měřítko: 1:5 000
 Srpen 2026
 Mapový podklad © ČÚŽK

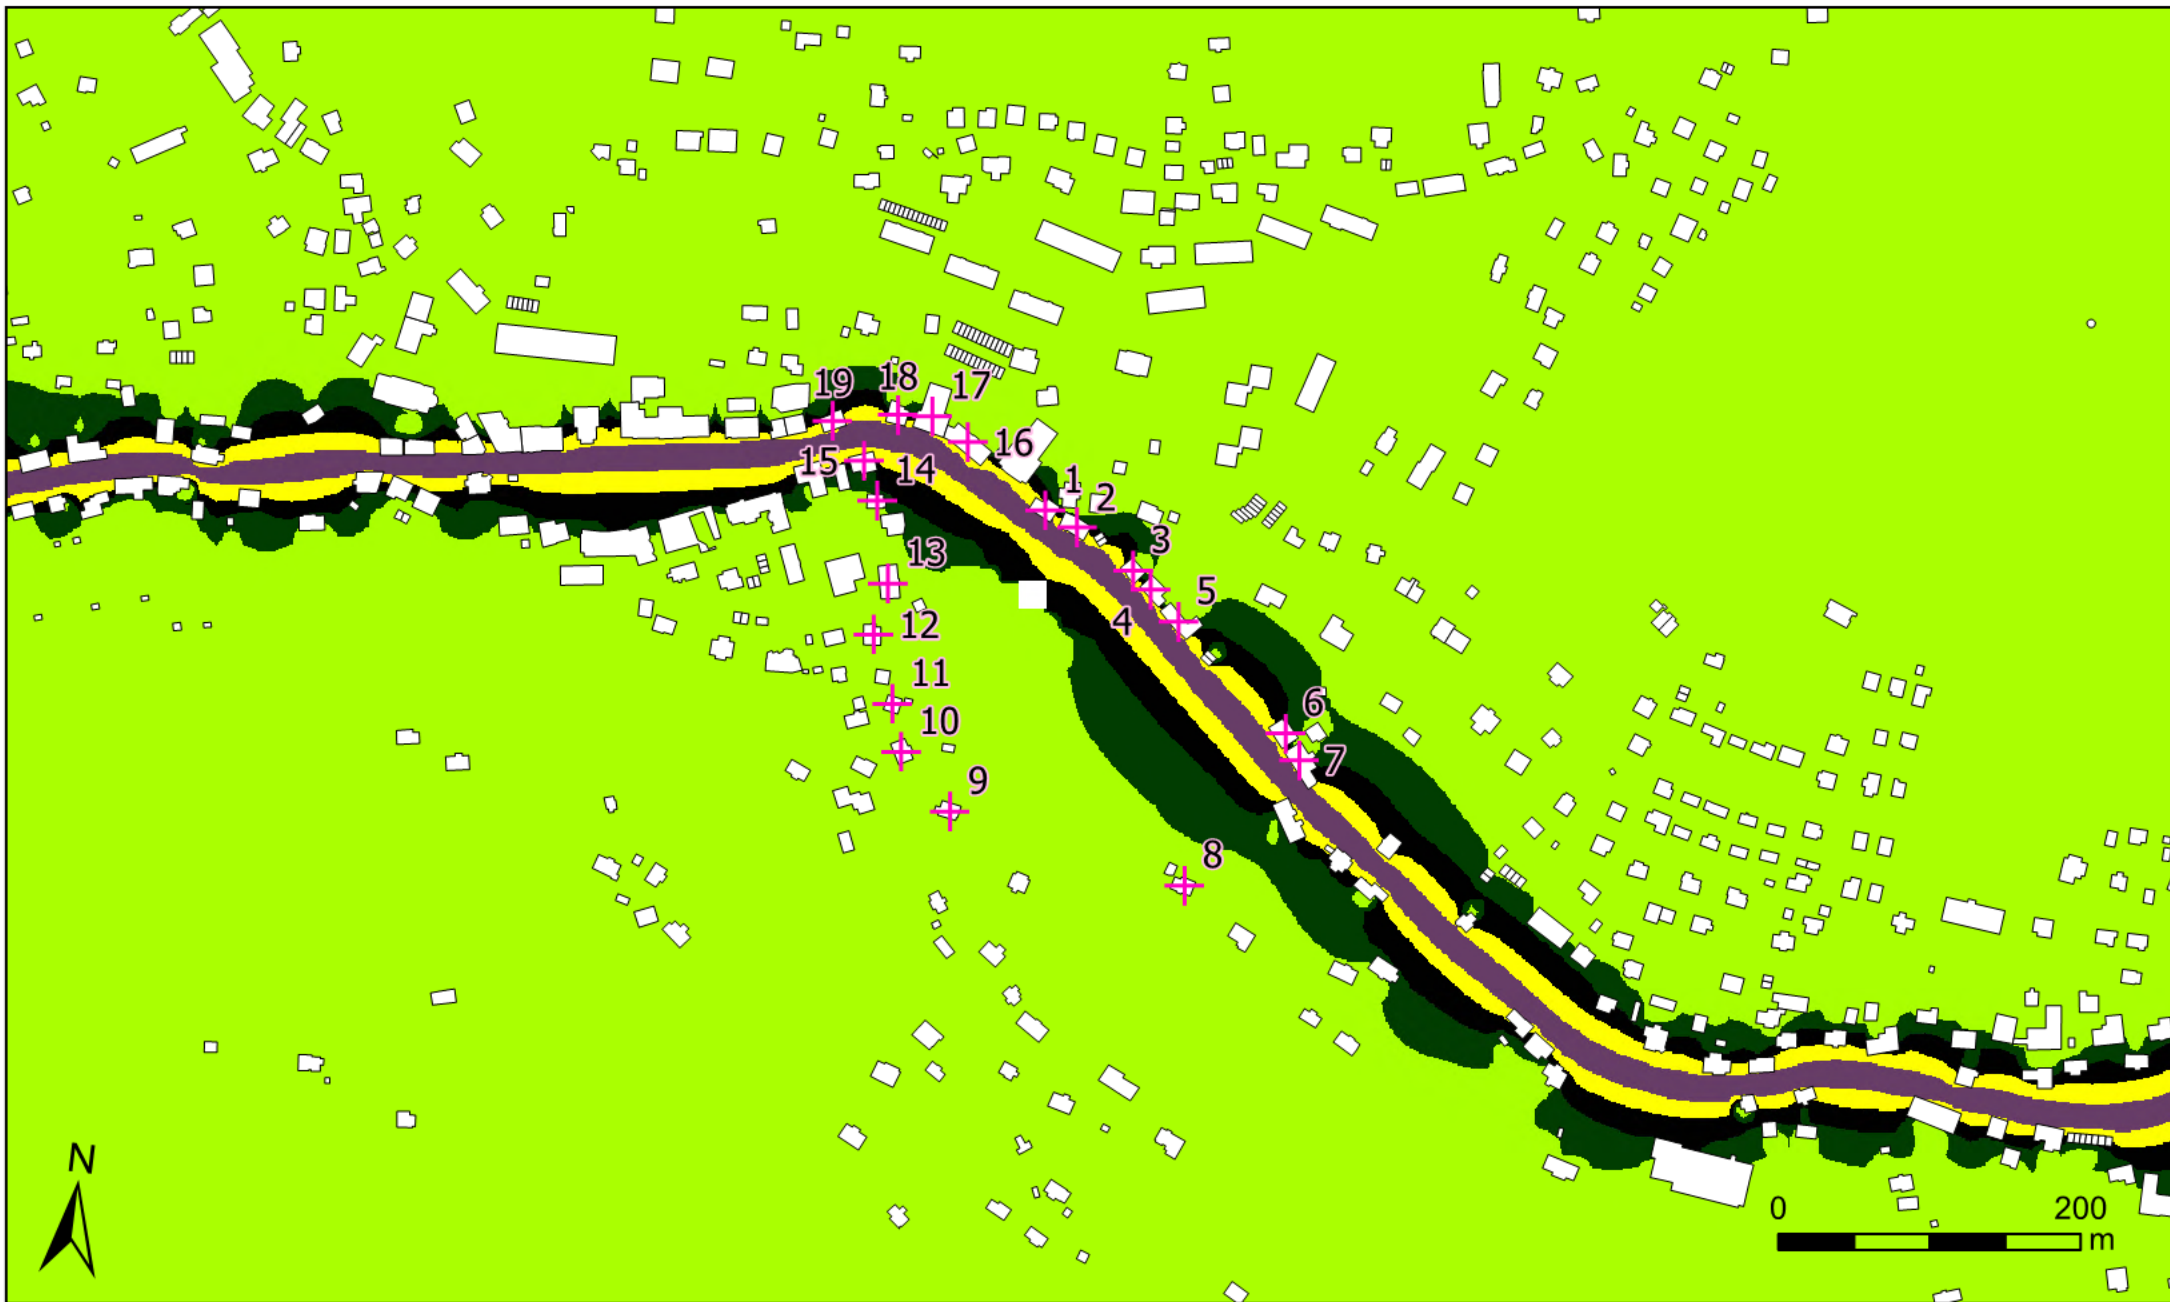

Legenda

- + Referenční body
- Budovy

 > 35.0 dB	 > 65.0 dB
 > 40.0 dB	 > 70.0 dB
 > 45.0 dB	 > 75.0 dB
 > 50.0 dB	 > 80.0 dB
 > 55.0 dB	 > 85.0 dB
 > 60.0 dB	

Popis


Hluková studie pro období provozu – SEBA Rokytnice nad Jizerou, Areál SEBA

Noční (22:00 - 06:00) rozložení pásem ekvivalentních hladin akustického tlaku A ve výšce 4 m při maximálním provozním zatížení ve výhledovém stavu bez realizace záměru- doprava

Bez zohlednění koeficientu alfa

Zpracovatel

DP Eco-Consult s.r.o. www.eco-consult.cz
Měřítko: 1:5 000
Srpen 2026
Mapový podklad © ČÚZK

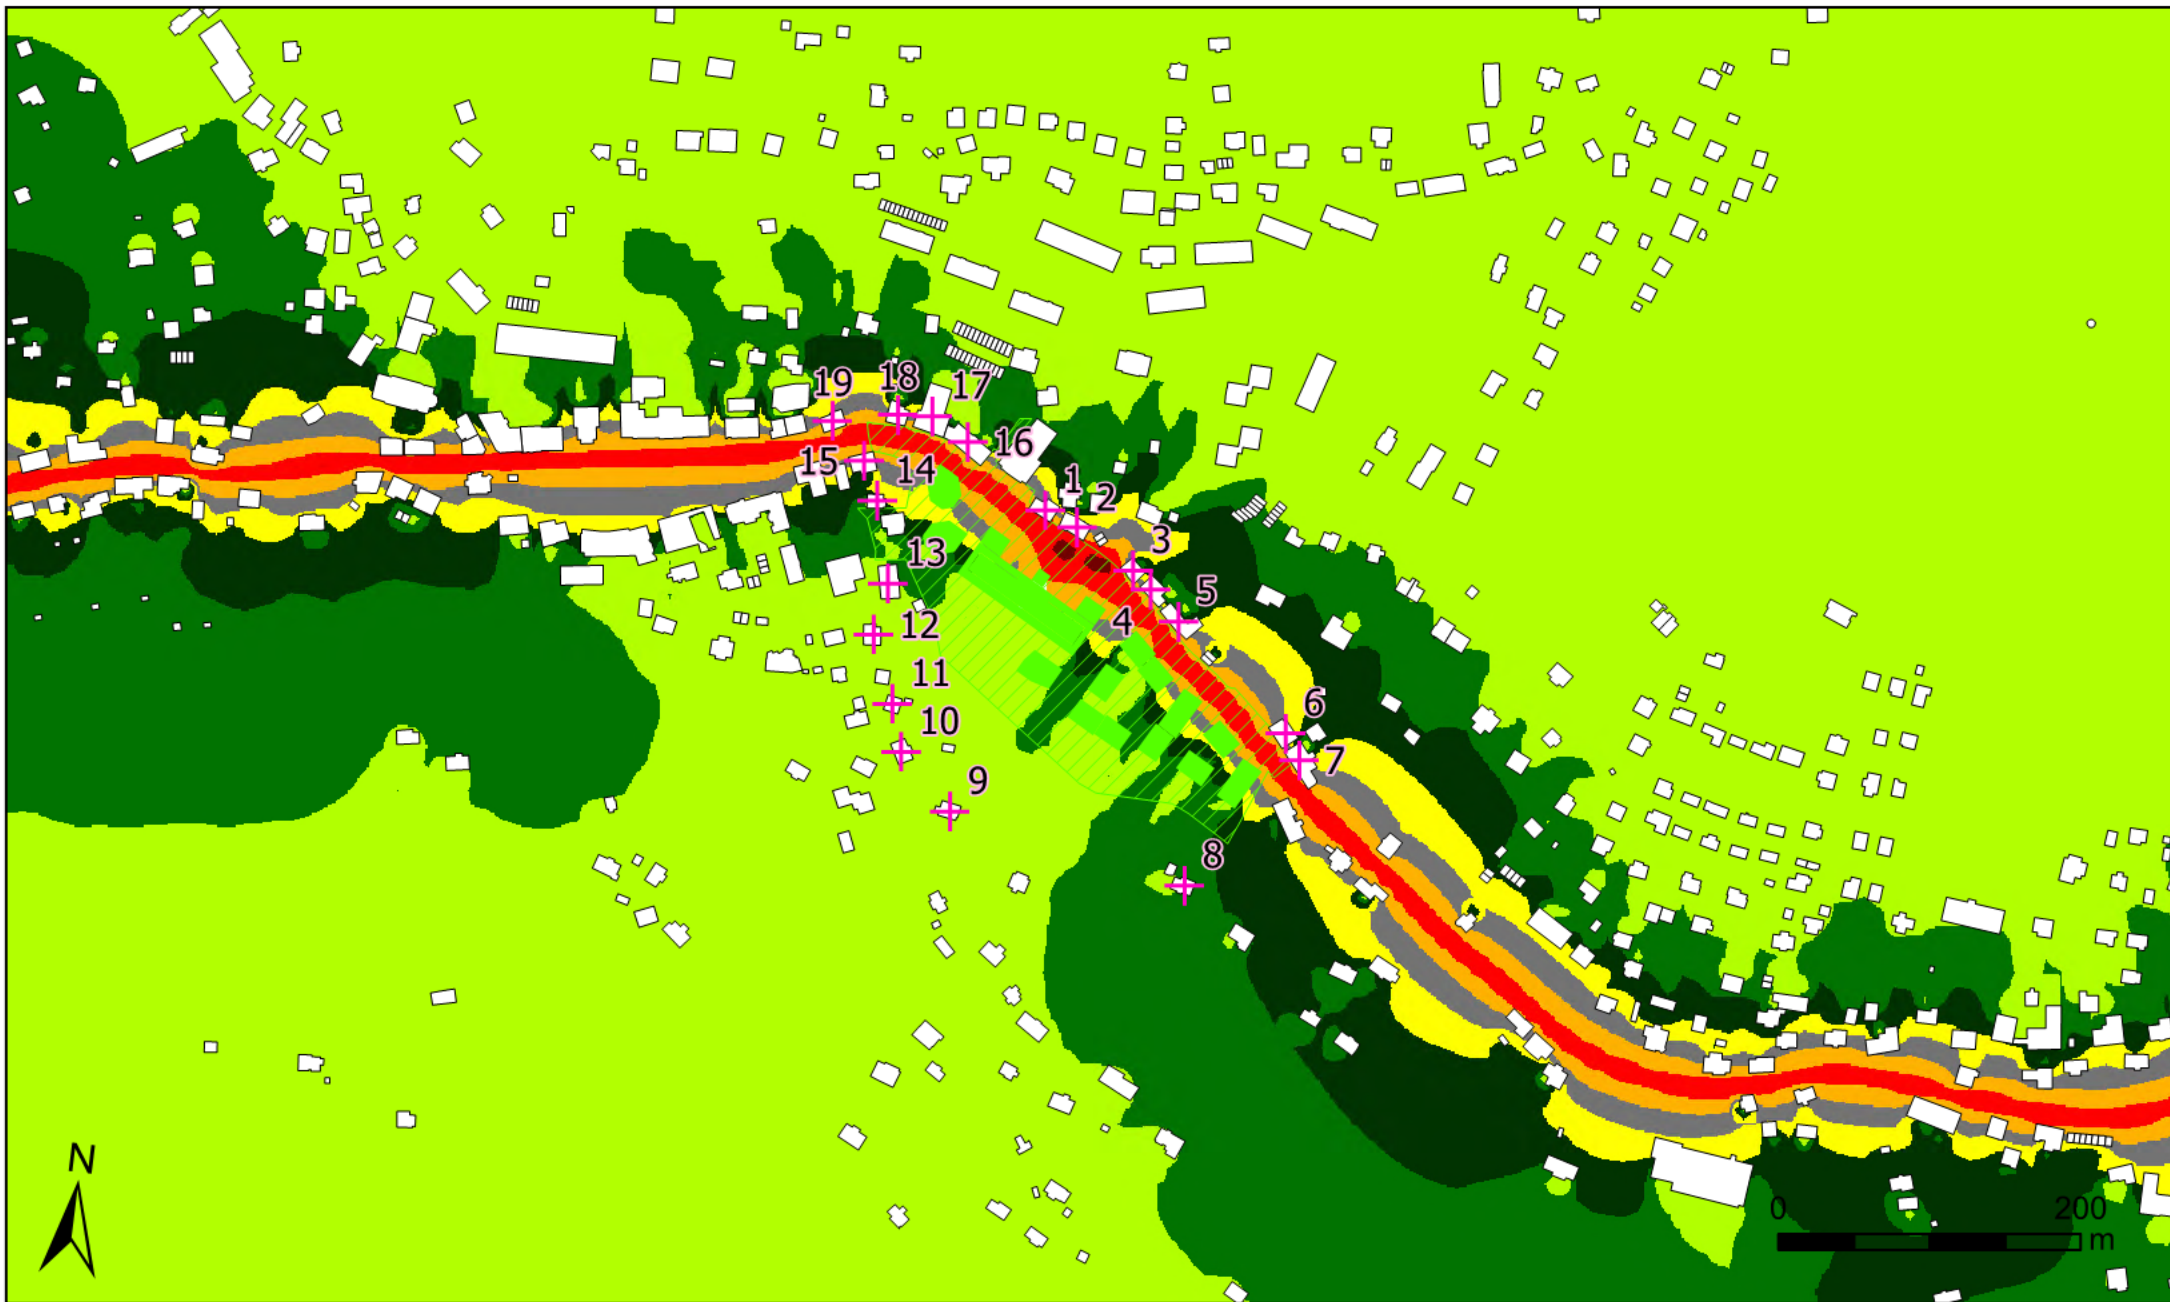

Legenda

- + Referenční body
- Budovy
- Plocha záměru
- Navržené objekty

 > 35.0 dB	 > 65.0 dB
 > 40.0 dB	 > 70.0 dB
 > 45.0 dB	 > 75.0 dB
 > 50.0 dB	 > 80.0 dB
 > 55.0 dB	 > 85.0 dB
 > 60.0 dB	

Popis


Hluková studie pro období provozu – SEBA Rokytnice nad Jizerou, Areál SEBA

Denní (06:00 - 22:00) rozložení pásem ekvivalentních hladin akustického tlaku A ve výšce 4 m při maximálním provozním zatížení ve výhledovém stavu včetně realizace záměru- doprava

Bez zohlednění koeficientu alfa

Zpracovatel

DP Eco-Consult s.r.o. www.eco-consult.cz
Měřítko: 1:5 000
Srpen 2026
Mapový podklad © ČÚŽK

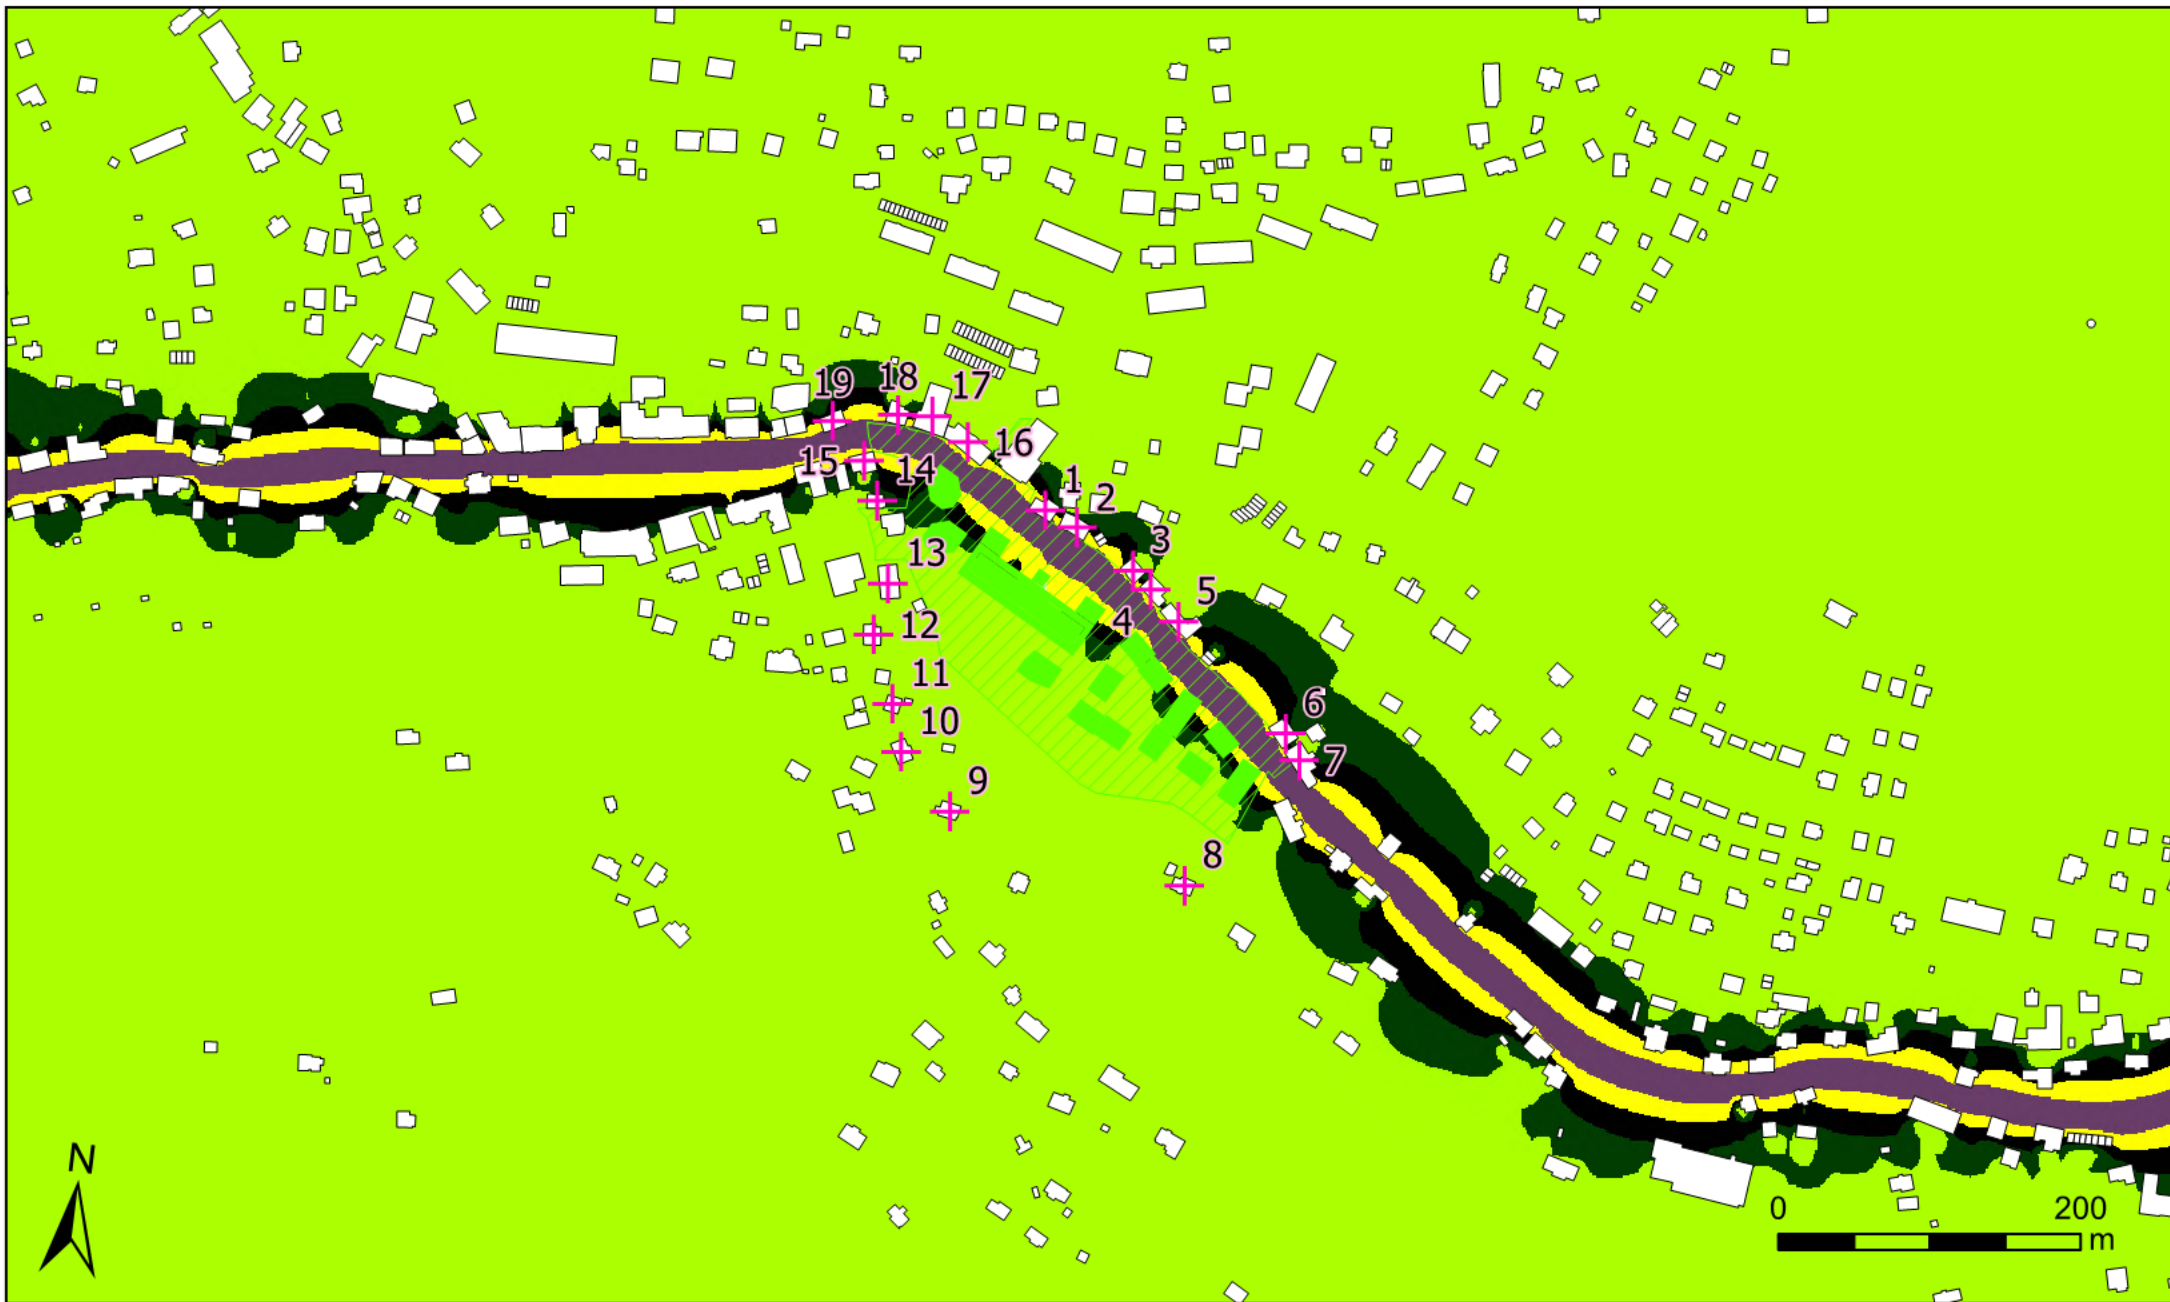

Legenda

- + Referenční body
- Budovy
- Plocha záměru
- Navržené objekty

 > 35.0 dB	 > 65.0 dB
 > 40.0 dB	 > 70.0 dB
 > 45.0 dB	 > 75.0 dB
 > 50.0 dB	 > 80.0 dB
 > 55.0 dB	 > 85.0 dB
 > 60.0 dB	

Popis


Hluková studie pro období provozu – SEBA Rokytnice nad Jizerou, Areál SEBA

Noční (22:00 - 06:00) rozložení pásem ekvivalentních hladin akustického tlaku A ve výšce 4 m při maximálním provozním zatížení ve výhledovém stavu včetně realizace záměru- doprava

Bez zohlednění koeficientu alfa

Zpracovatel

DP Eco-Consult s.r.o. www.eco-consult.cz
Měřítko: 1:5 000
Srpen 2026
Mapový podklad © ČÚZK

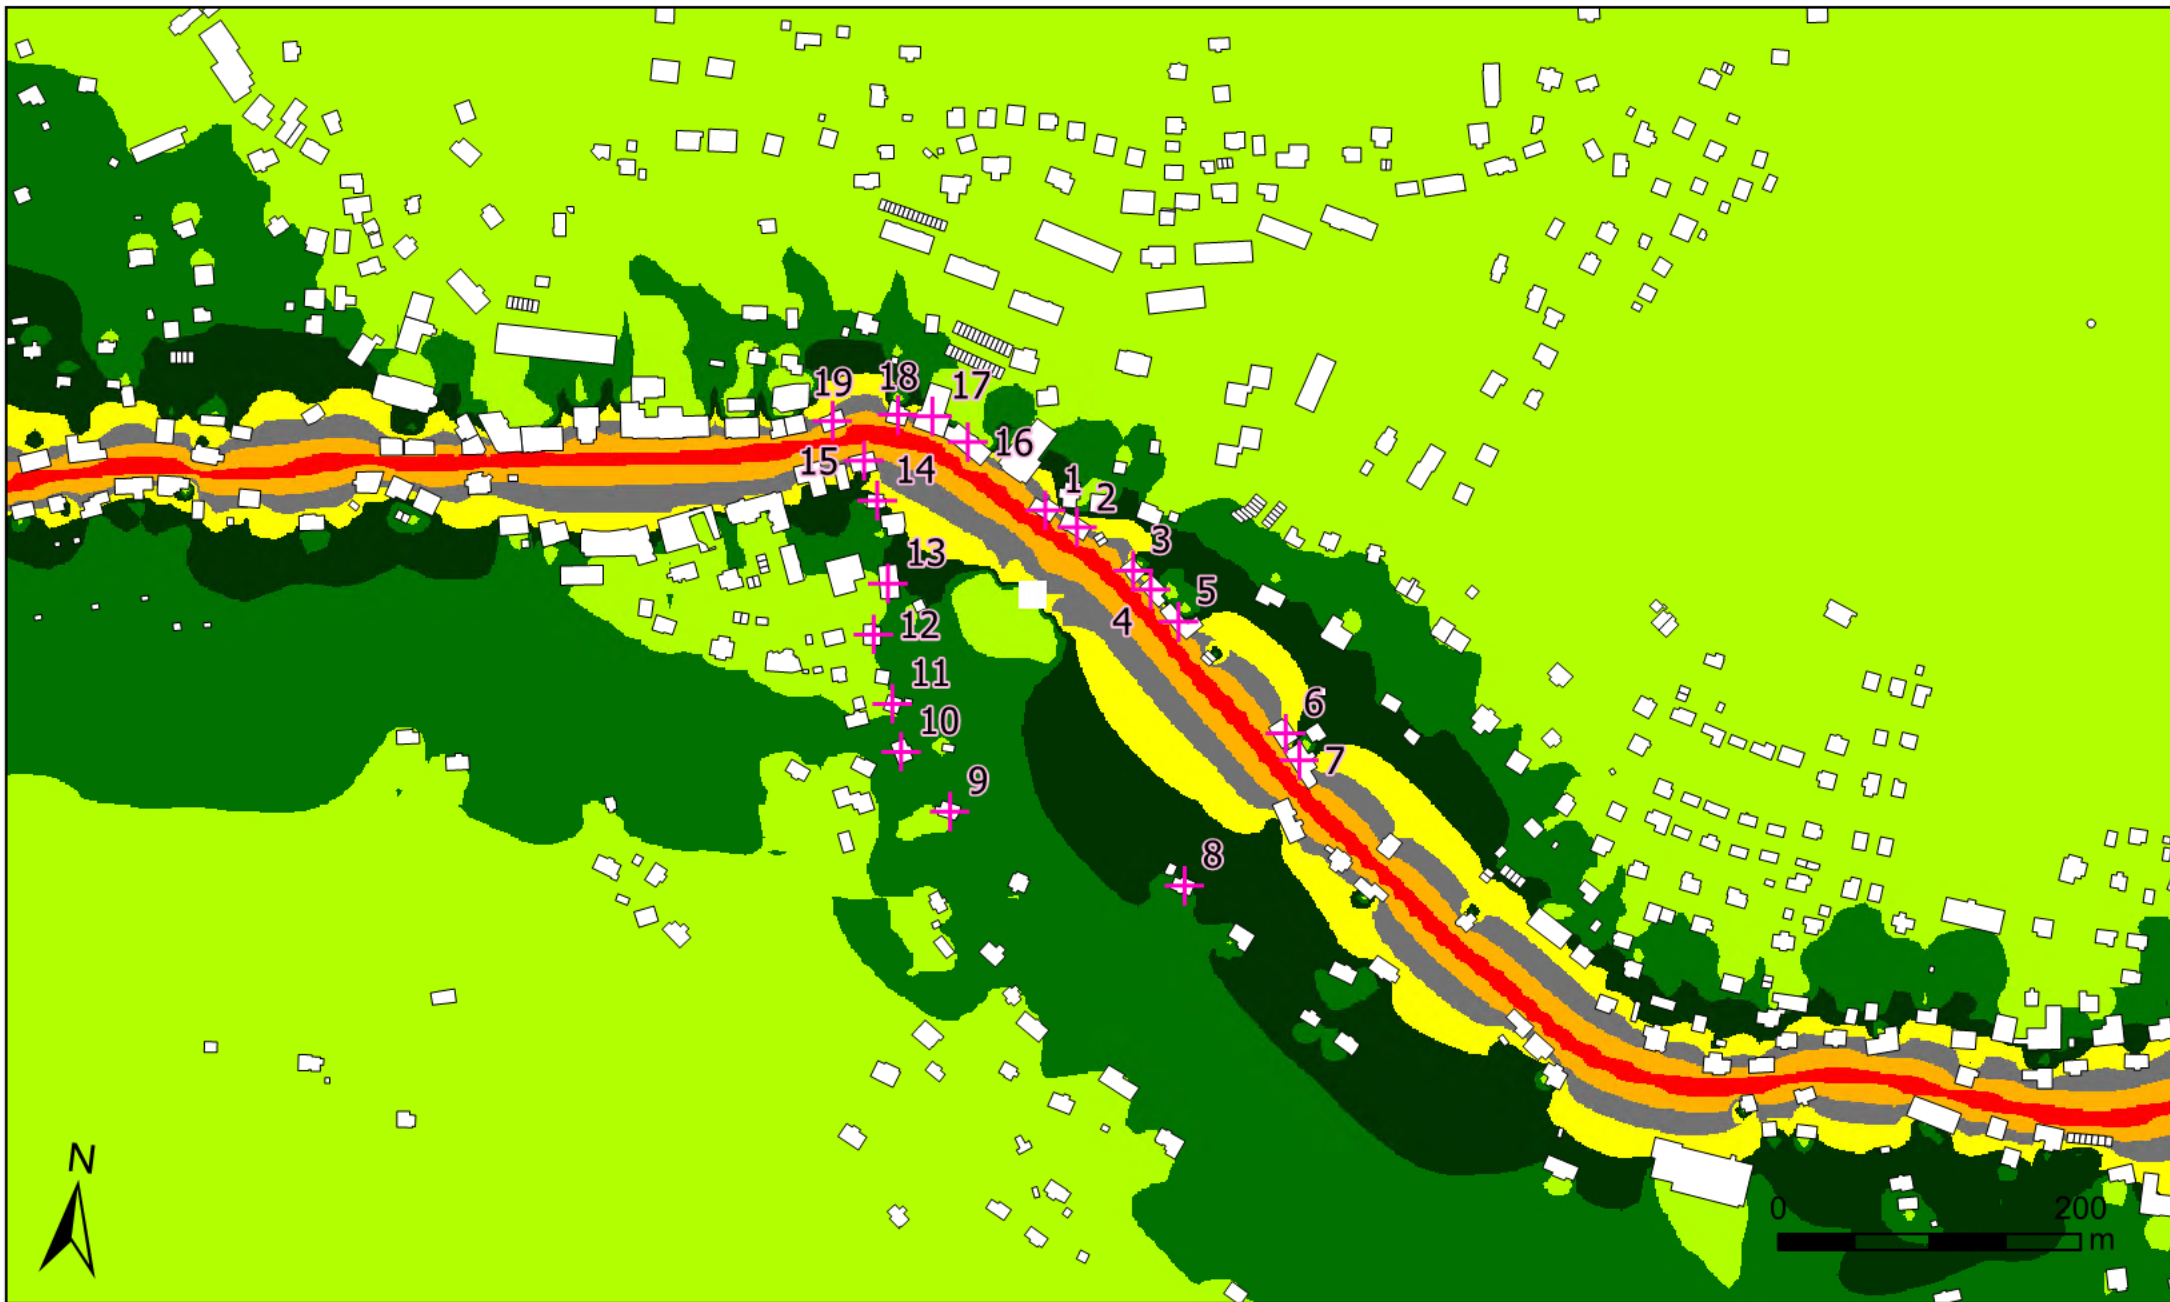

Legenda

- + Referenční body
 Budovy

 > 35.0 dB	 > 65.0 dB
 > 40.0 dB	 > 70.0 dB
 > 45.0 dB	 > 75.0 dB
 > 50.0 dB	 > 80.0 dB
 > 55.0 dB	 > 85.0 dB
 > 60.0 dB	

Popis


Hluková studie pro období provozu – SEBA Rokytnice nad Jizerou, Areál SEBA

Denní (06:00 - 22:00) rozložení pásem ekvivalentních hladin akustického tlaku A ve výšce 4 m při maximálním provozním zatížení ve stávajícím stavu - doprava

Včetně zohlednění koeficientu alfa

Zpracovatel

DP Eco-Consult s.r.o. www.eco-consult.cz
 Měřítko: 1:5 000
 Srpen 2026
 Mapový podklad © ČÚŽK

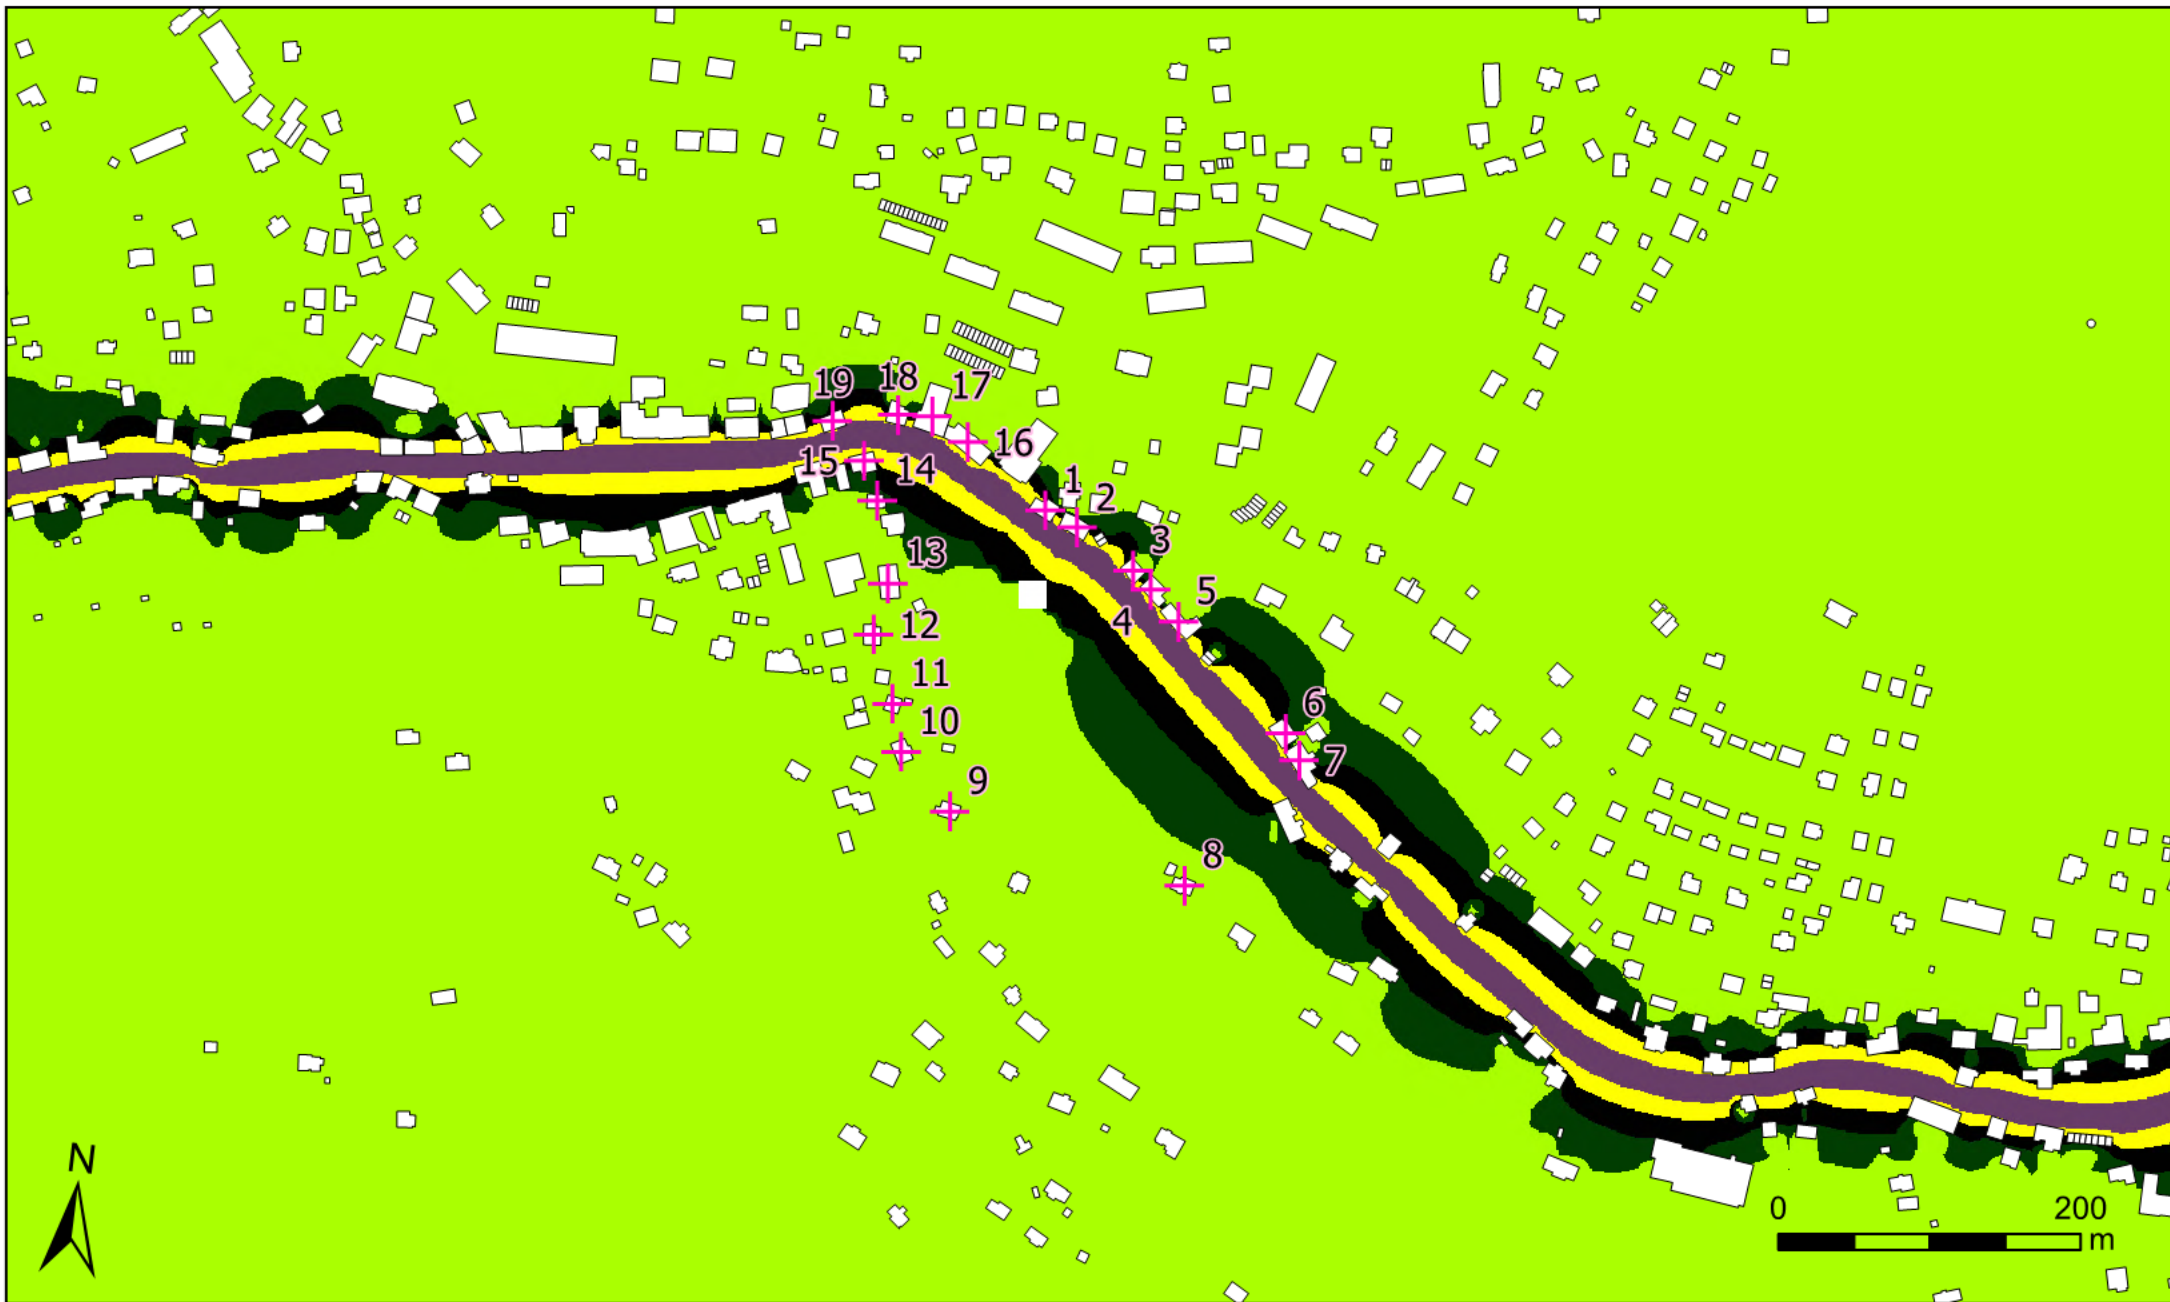

Legenda

- + Referenční body
 Budovy

 > 35.0 dB	 > 65.0 dB
 > 40.0 dB	 > 70.0 dB
 > 45.0 dB	 > 75.0 dB
 > 50.0 dB	 > 80.0 dB
 > 55.0 dB	 > 85.0 dB
 > 60.0 dB	

Popis


Hluková studie pro období provozu – SEBA Rokytnice nad Jizerou, Areál SEBA

Noční (22:00 - 06:00) rozložení pásem ekvivalentních hladin akustického tlaku A ve výšce 4 m při maximálním provozním zatížení ve stávajícím stavu - doprava

Včetně zohlednění koeficientu alfa

Zpracovatel

DP Eco-Consult s.r.o. www.eco-consult.cz
 Měřítko: 1:5 000
 Srpen 2026
 Mapový podklad © ČÚZK

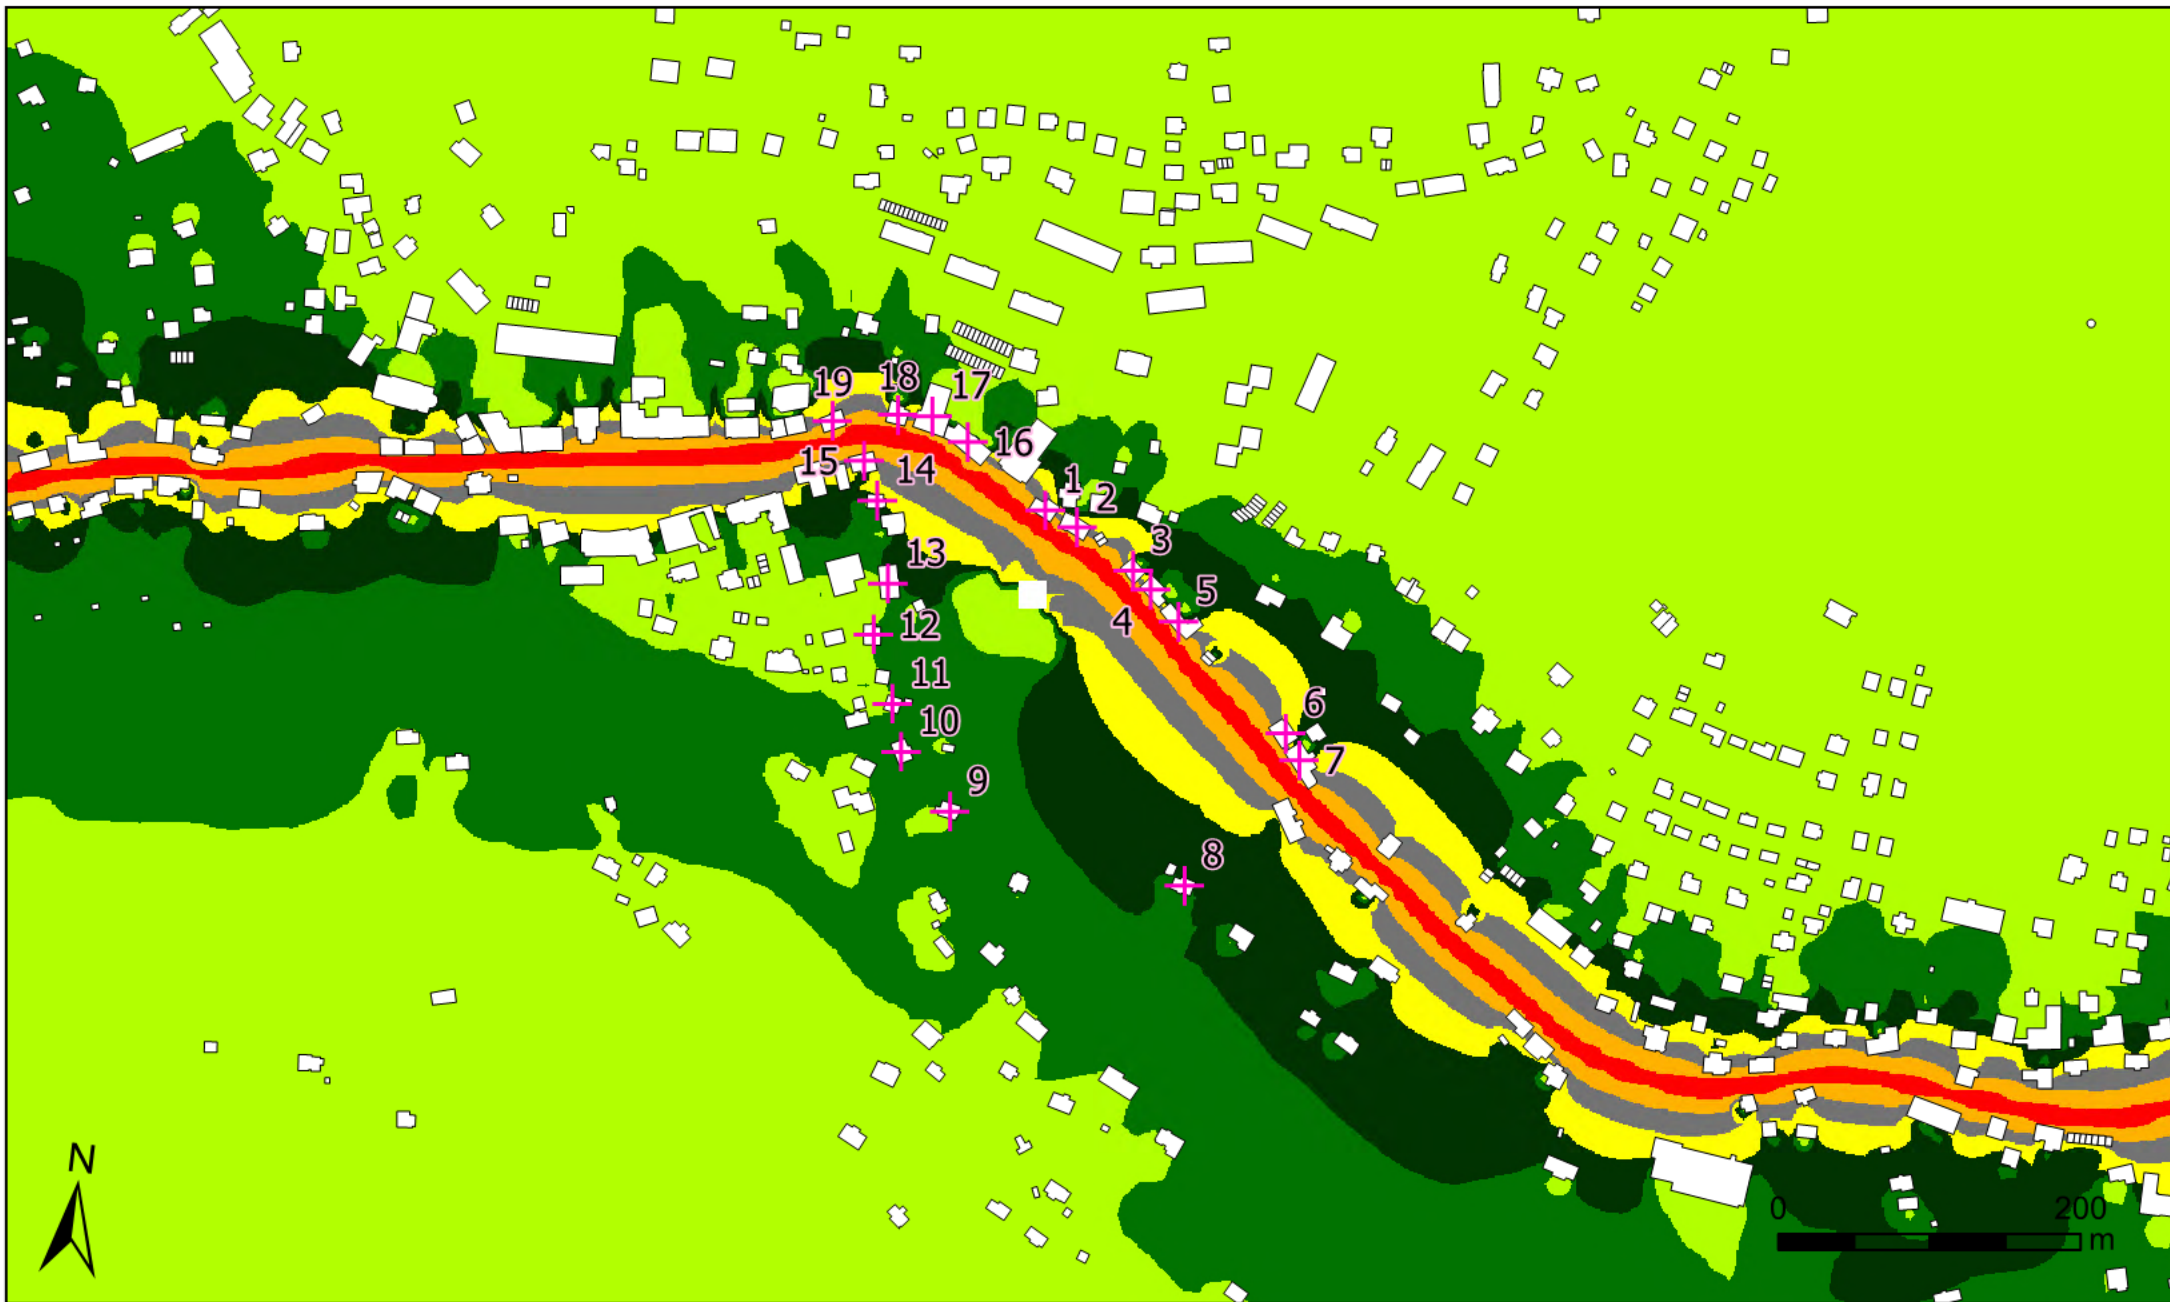

Legenda

- + Referenční body
 Budovy

 > 35.0 dB	 > 65.0 dB
 > 40.0 dB	 > 70.0 dB
 > 45.0 dB	 > 75.0 dB
 > 50.0 dB	 > 80.0 dB
 > 55.0 dB	 > 85.0 dB
 > 60.0 dB	

Popis


Hluková studie pro období provozu – SEBA Rokytnice nad Jizerou, Areál SEBA

Denní (06:00 - 22:00) rozložení pásem ekvivalentních hladin akustického tlaku A ve výšce 4 m při maximálním provozním zatížení ve výhledovém stavu bez realizace záměru - doprava

Včetně zohlednění koeficientu alfa

Zpracovatel

DP Eco-Consult s.r.o. www.eco-consult.cz
 Měřítko: 1:5 000
 Srpen 2026
 Mapový podklad © ČÚŽK

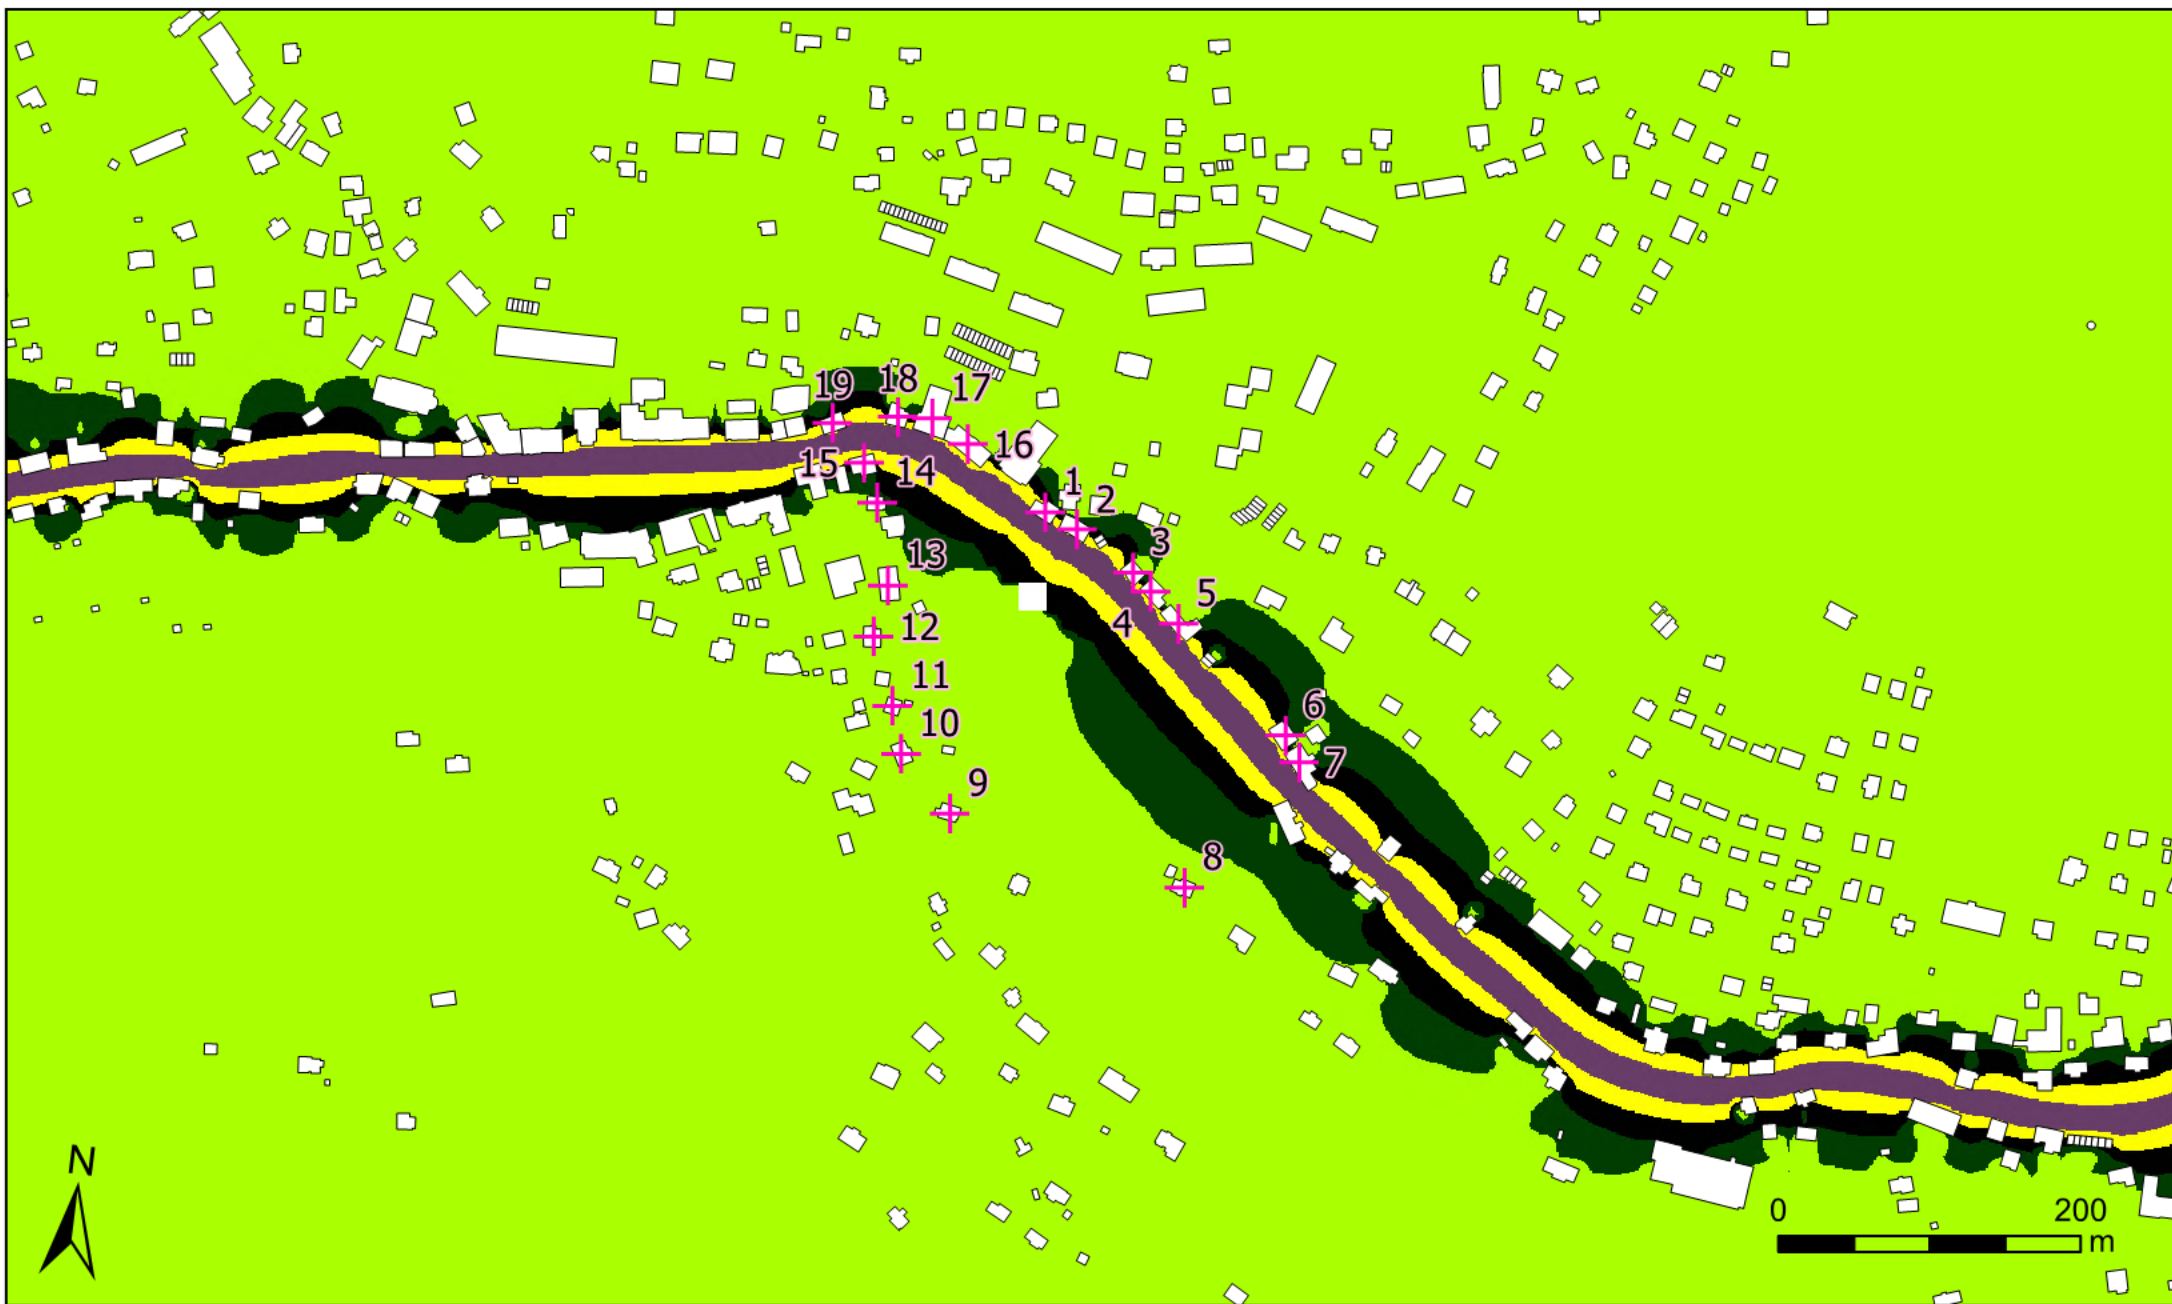

Legenda

- + Referenční body
 Budovy

 > 35.0 dB	 > 65.0 dB
 > 40.0 dB	 > 70.0 dB
 > 45.0 dB	 > 75.0 dB
 > 50.0 dB	 > 80.0 dB
 > 55.0 dB	 > 85.0 dB
 > 60.0 dB	

Popis


Hluková studie pro období provozu – SEBA Rokytnice nad Jizerou, Areál SEBA

Noční (22:00 - 06:00) rozložení pásem ekvivalentních hladin akustického tlaku A ve výšce 4 m při maximálním provozním zatížení ve výhledovém stavu bez realizace záměru - doprava

Včetně zohlednění koeficientu alfa

Zpracovatel

DP Eco-Consult s.r.o. www.eco-consult.cz
 Měřítko: 1:5 000
 Srpen 2026
 Mapový podklad © ČÚŽK

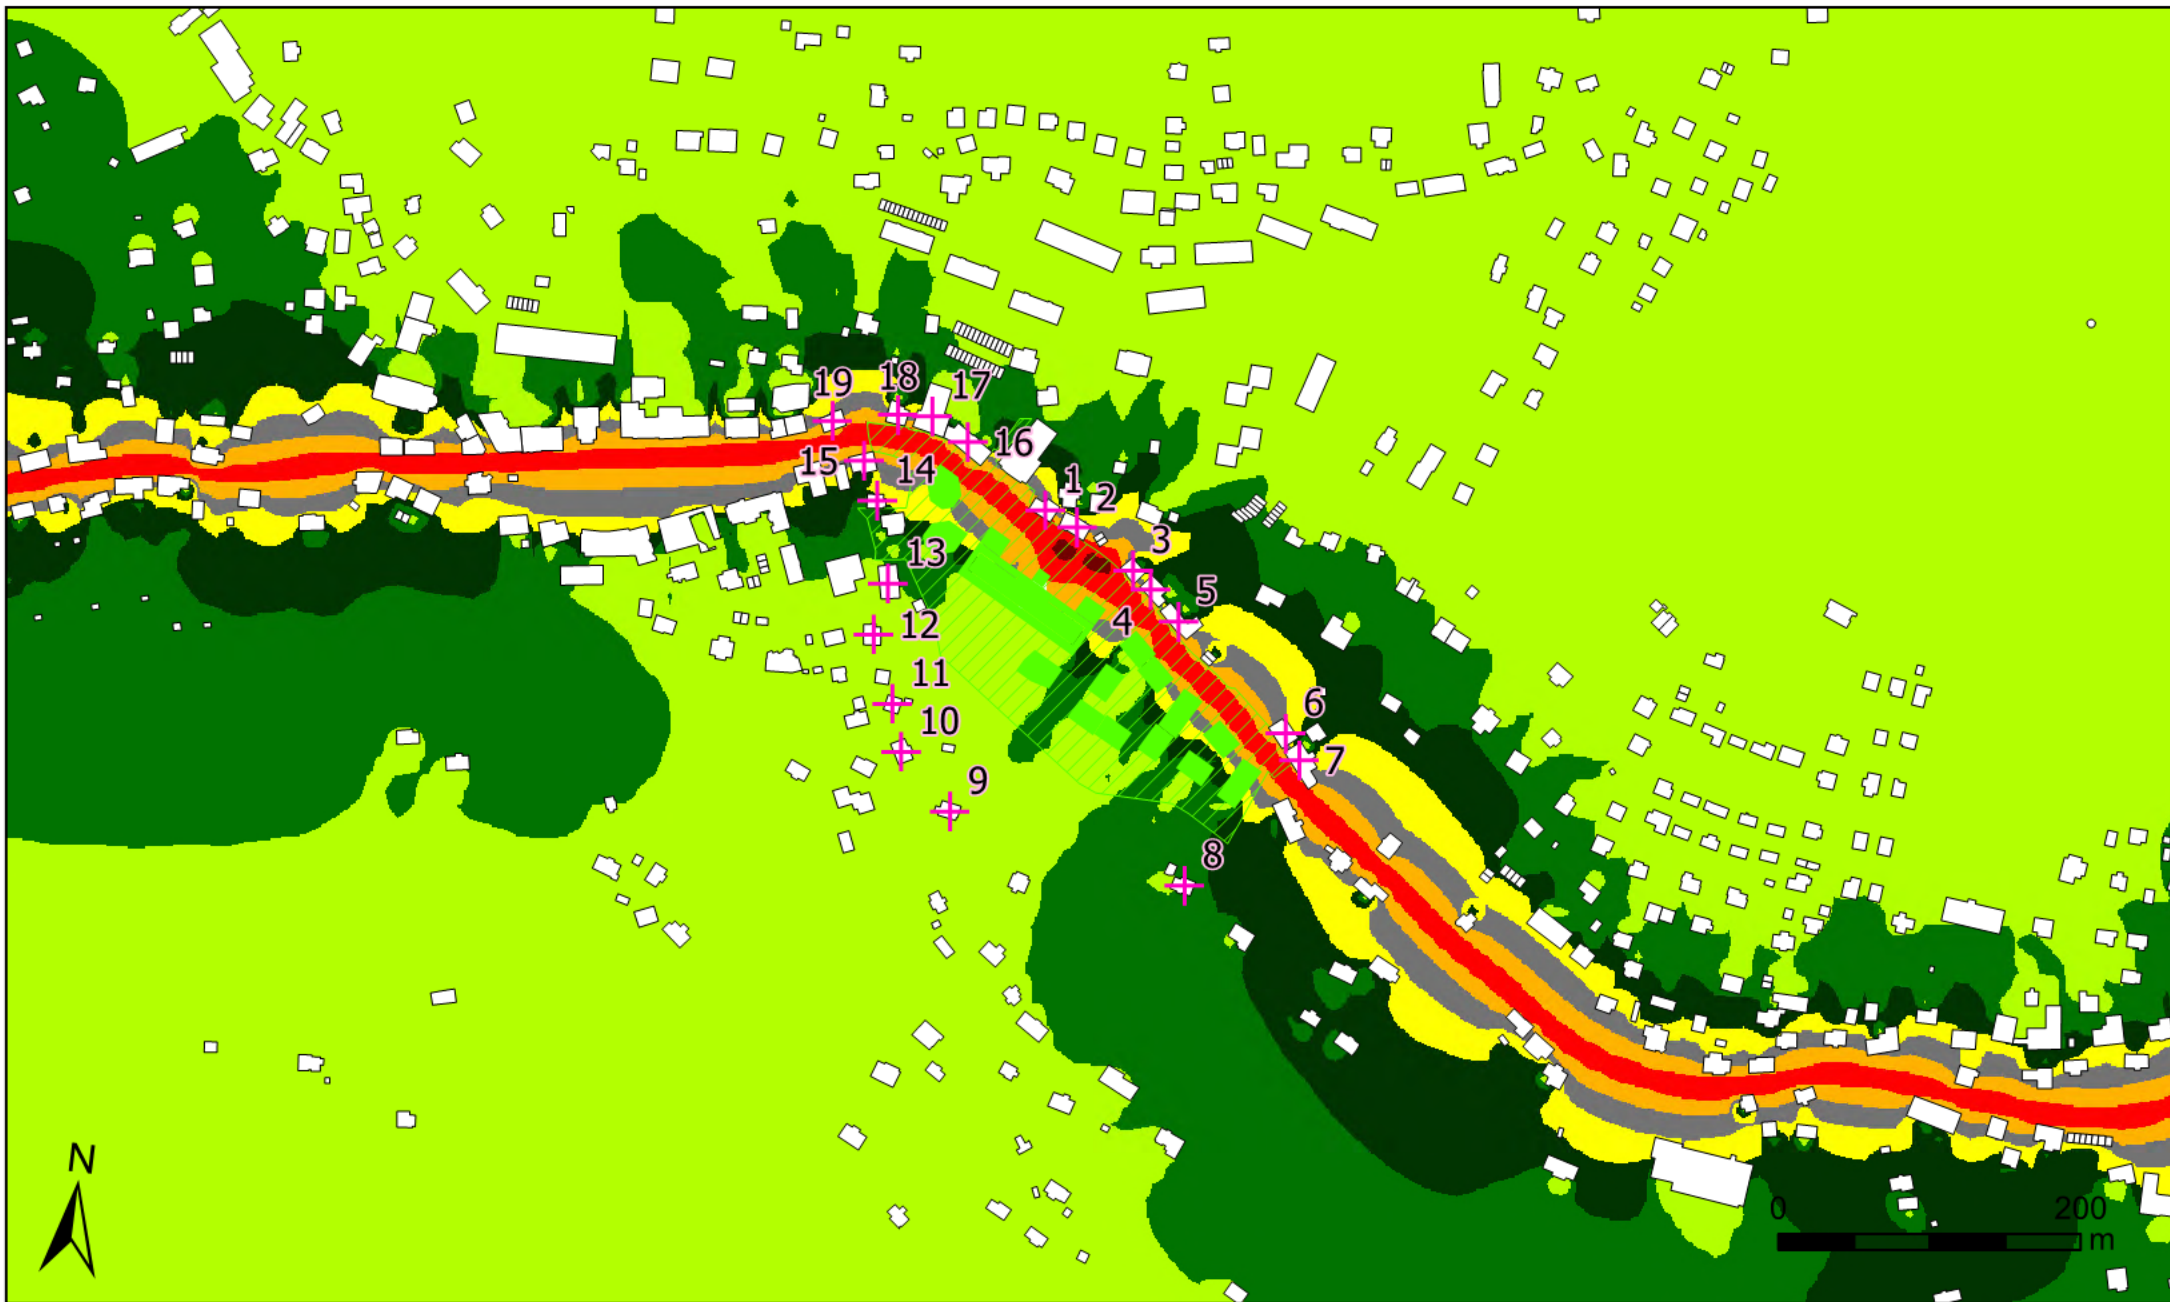

Legenda

- + Referenční body
- Budovy
- Plocha záměru
- Navržené objekty

 > 35.0 dB	 > 65.0 dB
 > 40.0 dB	 > 70.0 dB
 > 45.0 dB	 > 75.0 dB
 > 50.0 dB	 > 80.0 dB
 > 55.0 dB	 > 85.0 dB
 > 60.0 dB	

Popis


Hluková studie pro období provozu – SEBA Rokytnice nad Jizerou, Areál SEBA

Denní (06:00 - 22:00) rozložení pásem ekvivalentních hladin akustického tlaku A ve výšce 4 m při maximálním provozním zatížení ve výhledovém stavu včetně realizace záměru - doprava

Včetně zohlednění koeficientu alfa

Zpracovatel

DP Eco-Consult s.r.o. www.eco-consult.cz
Měřítko: 1:5 000
Srpen 2026
Mapový podklad © ČÚŽK

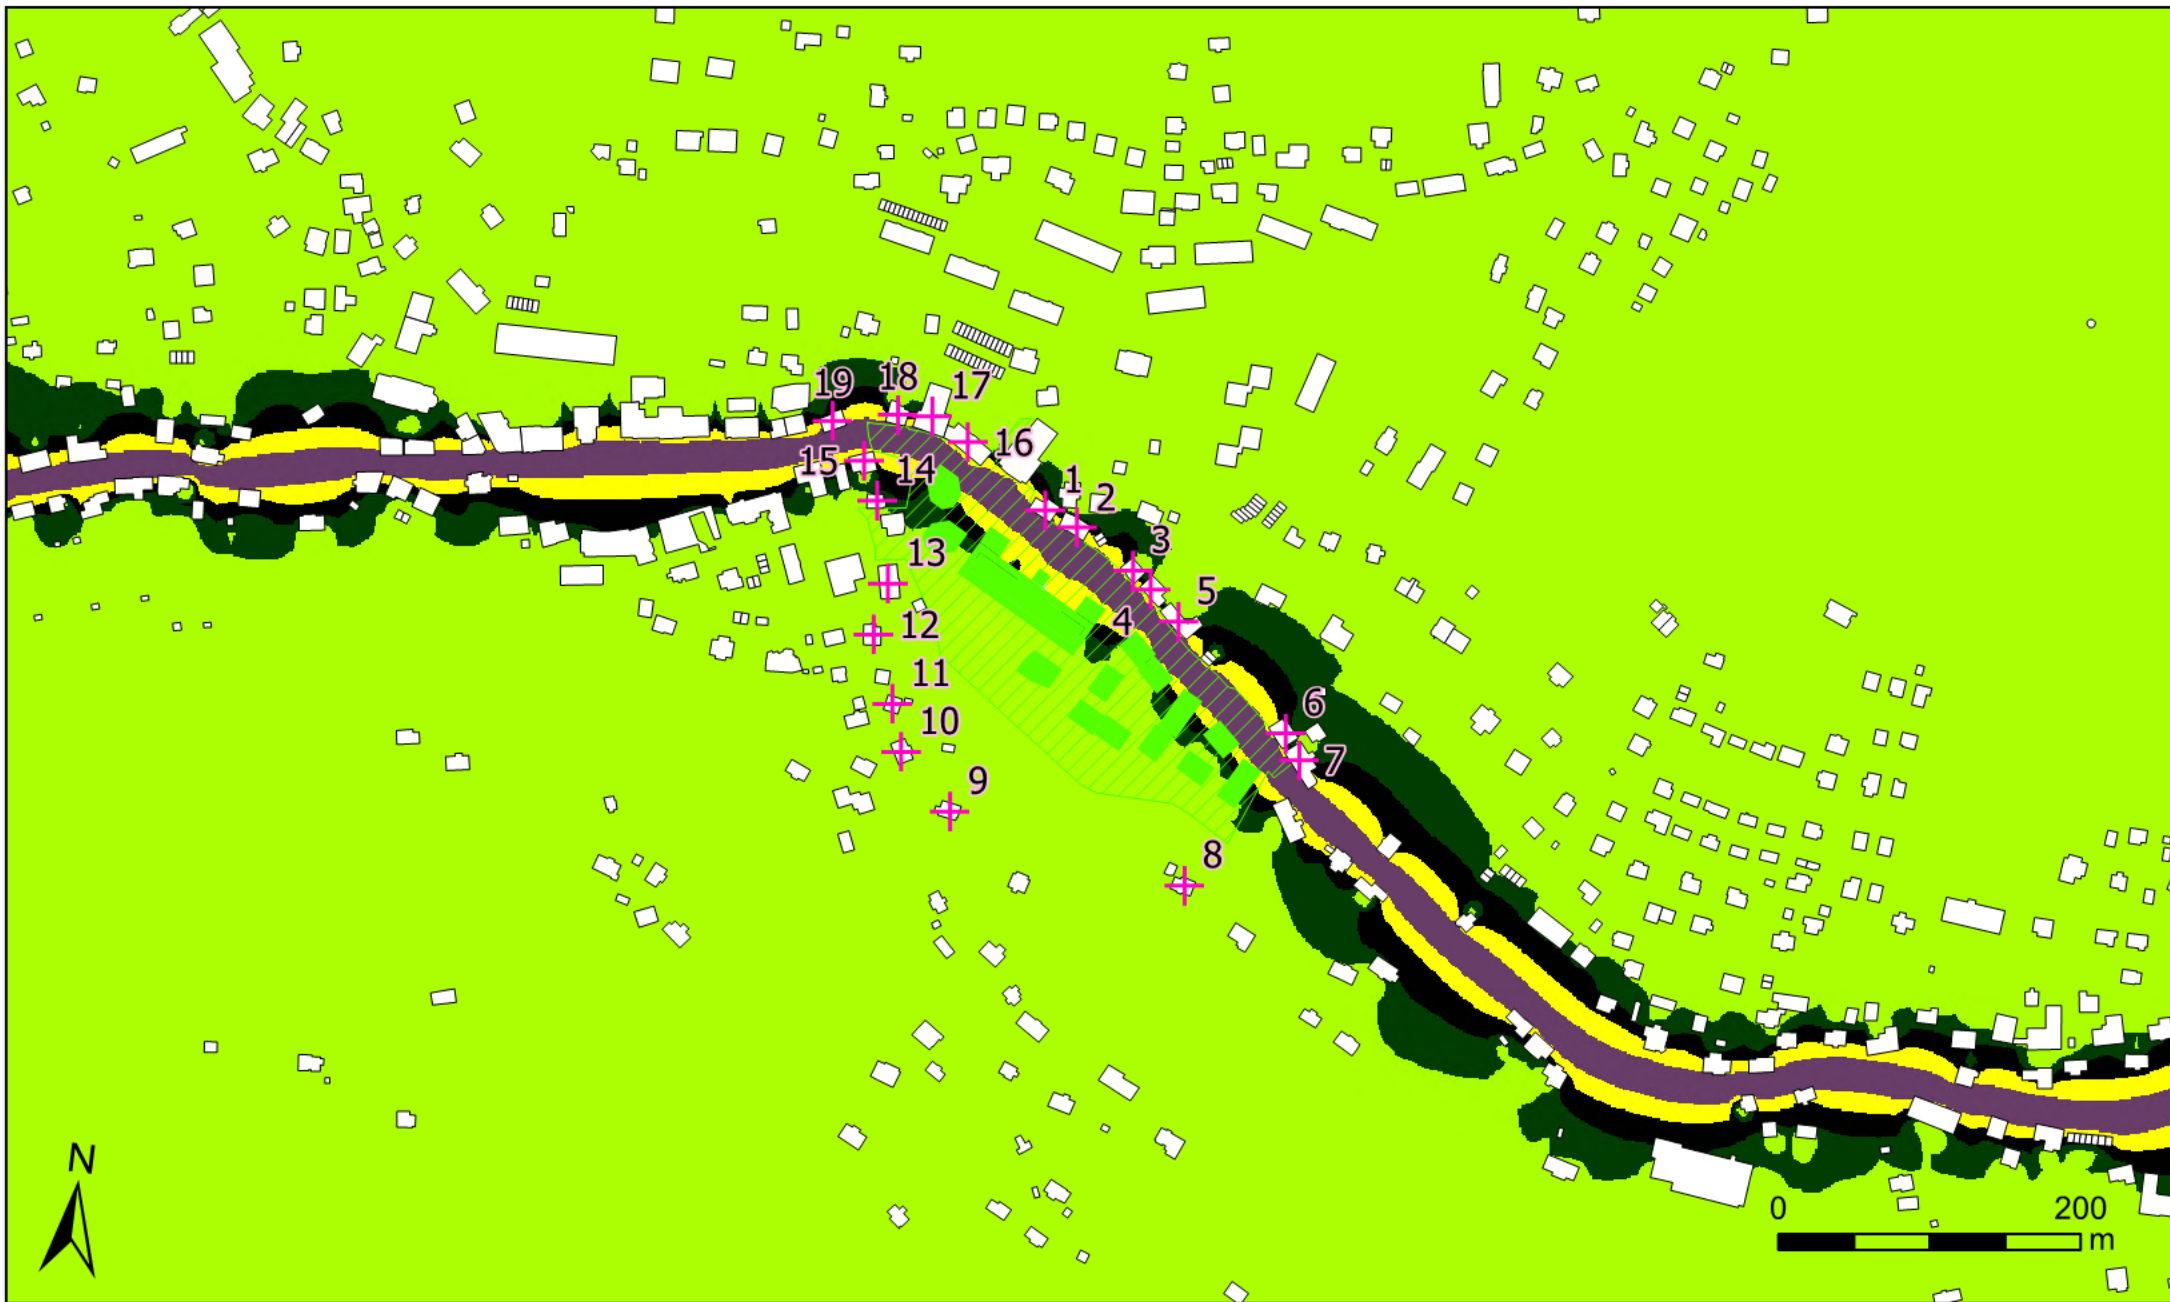

Legenda

- + Referenční body
- Budovy
- Plocha záměru
- Navržené objekty

 > 35.0 dB	 > 65.0 dB
 > 40.0 dB	 > 70.0 dB
 > 45.0 dB	 > 75.0 dB
 > 50.0 dB	 > 80.0 dB
 > 55.0 dB	 > 85.0 dB
 > 60.0 dB	

Popis


Hluková studie pro období provozu – SEBA Rokytnice nad Jizerou, Areál SEBA

Noční (22:00 - 06:00) rozložení pásem ekvivalentních hladin akustického tlaku A ve výšce 4 m při maximálním provozním zatížení ve výhledovém stavu včetně realizace záměru - doprava

Včetně zohlednění koeficientu alfa

Zpracovatel

DP Eco-Consult s.r.o. www.eco-consult.cz
Měřítko: 1:5 000
Srpen 2026
Mapový podklad © ČÚZK

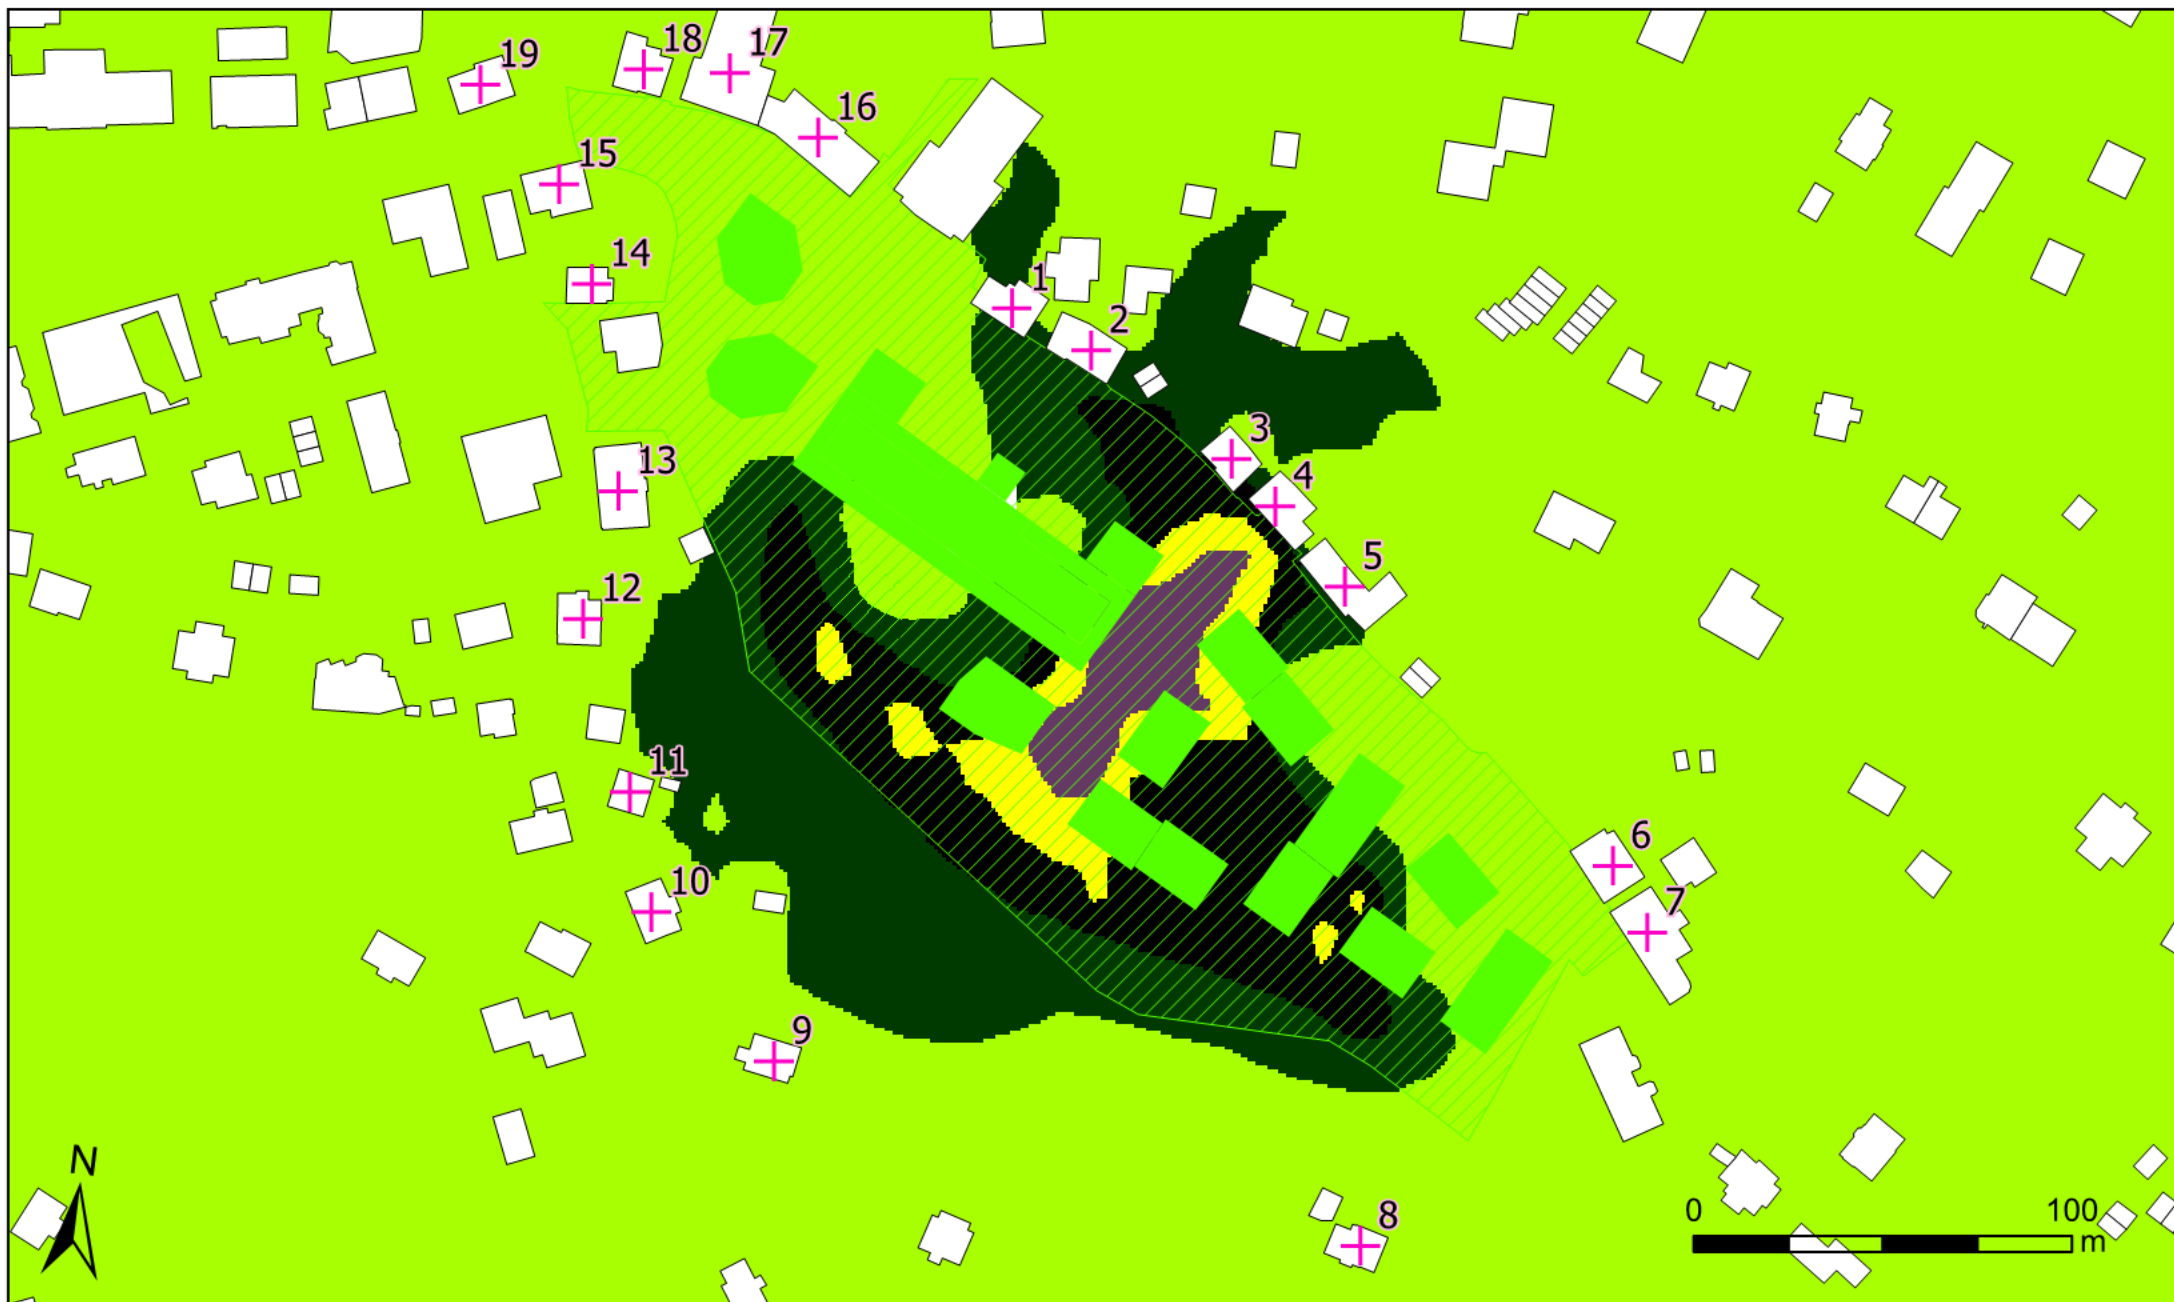

Legenda

- + Referenční body
- Budovy
- Plocha záměru
- Navržené objekty

 > 35.0 dB	 > 65.0 dB
 > 40.0 dB	 > 70.0 dB
 > 45.0 dB	 > 75.0 dB
 > 50.0 dB	 > 80.0 dB
 > 55.0 dB	 > 85.0 dB
 > 60.0 dB	

Popis

Hluková studie pro období provozu – SEBA Rokytnice nad Jizerou, Areál SEBA

Denní (06:00 - 22:00) rozložení pásem ekvivalentních hladin akustického tlaku A ve výšce 4 m při maximálním provozním zatížení ve výhledovém stavu včetně realizace záměru - stacionární zdroje

Varianta bez tlumičů hluku s min. účinností - 8 dB na všech navržených střešních a fasádních vývodech VZT

Zpracovatel

DP Eco-Consult s.r.o. www.eco-consult.cz
Měřítko: 1:2 000
Srpen 2026
Mapový podklad © ČÚŽK



Legenda

- + Referenční body
- Budovy
- Plocha záměru
- Navržené objekty

 > 35.0 dB	 > 65.0 dB
 > 40.0 dB	 > 70.0 dB
 > 45.0 dB	 > 75.0 dB
 > 50.0 dB	 > 80.0 dB
 > 55.0 dB	 > 85.0 dB
 > 60.0 dB	

Popis

Hluková studie pro období provozu – SEBA Rokytnice nad Jizerou, Areál SEBA

Noční (22:00 - 06:00) rozložení pásem ekvivalentních hladin akustického tlaku A ve výšce 4 m při maximálním provozním zatížení ve výhledovém stavu včetně realizace záměru - stacionární zdroje

Varianta bez tlumičů hluku s min. účinností - 8 dB na všech navržených střešních a fasádních vývodech VZT

Zpracovatel

DP Eco-Consult s.r.o. www.eco-consult.cz
Měřítko: 1:2 000
Srpen 2026
Mapový podklad © ČÚŽK



Legenda

- + Referenční body
- Budovy
- Plocha záměru
- Navržené objekty

 > 35.0 dB	 > 65.0 dB
 > 40.0 dB	 > 70.0 dB
 > 45.0 dB	 > 75.0 dB
 > 50.0 dB	 > 80.0 dB
 > 55.0 dB	 > 85.0 dB
 > 60.0 dB	

Popis

Hluková studie pro období provozu – SEBA Rokytnice nad Jizerou, Areál SEBA

Denní (06:00 - 22:00) rozložení pásem ekvivalentních hladin akustického tlaku A ve výšce 4 m při maximálním provozním zatížení ve výhledovém stavu včetně realizace záměru - stacionární zdroje

Varianta včetně tlumičů hluku s min. účinností - 8 dB na všech navržených střešních a fasádních vývodech VZT

Zpracovatel

DP Eco-Consult s.r.o. www.eco-consult.cz
Měřítko: 1:2 000
Srpen 2026
Mapový podklad © ČÚŽK



Legenda

- + Referenční body
- Budovy
- Plocha záměru
- Navržené objekty

 > 35.0 dB	 > 65.0 dB
 > 40.0 dB	 > 70.0 dB
 > 45.0 dB	 > 75.0 dB
 > 50.0 dB	 > 80.0 dB
 > 55.0 dB	 > 85.0 dB
 > 60.0 dB	

Popis

Hluková studie pro období provozu – SEBA Rokytnice nad Jizerou, Areál SEBA

Noční (22:00 - 06:00) rozložení pásem ekvivalentních hladin akustického tlaku A ve výšce 4 m při maximálním provozním zatížení ve výhledovém stavu včetně realizace záměru - stacionární zdroje

Varianta včetně tlumičů hluku s min. účinností - 8 dB na všech navržených střešních a fasádních vývodech VZT

Zpracovatel

DP Eco-Consult s.r.o. www.eco-consult.cz
Měřítko: 1:2 000
Srpen 2026
Mapový podklad © ČÚŽK