


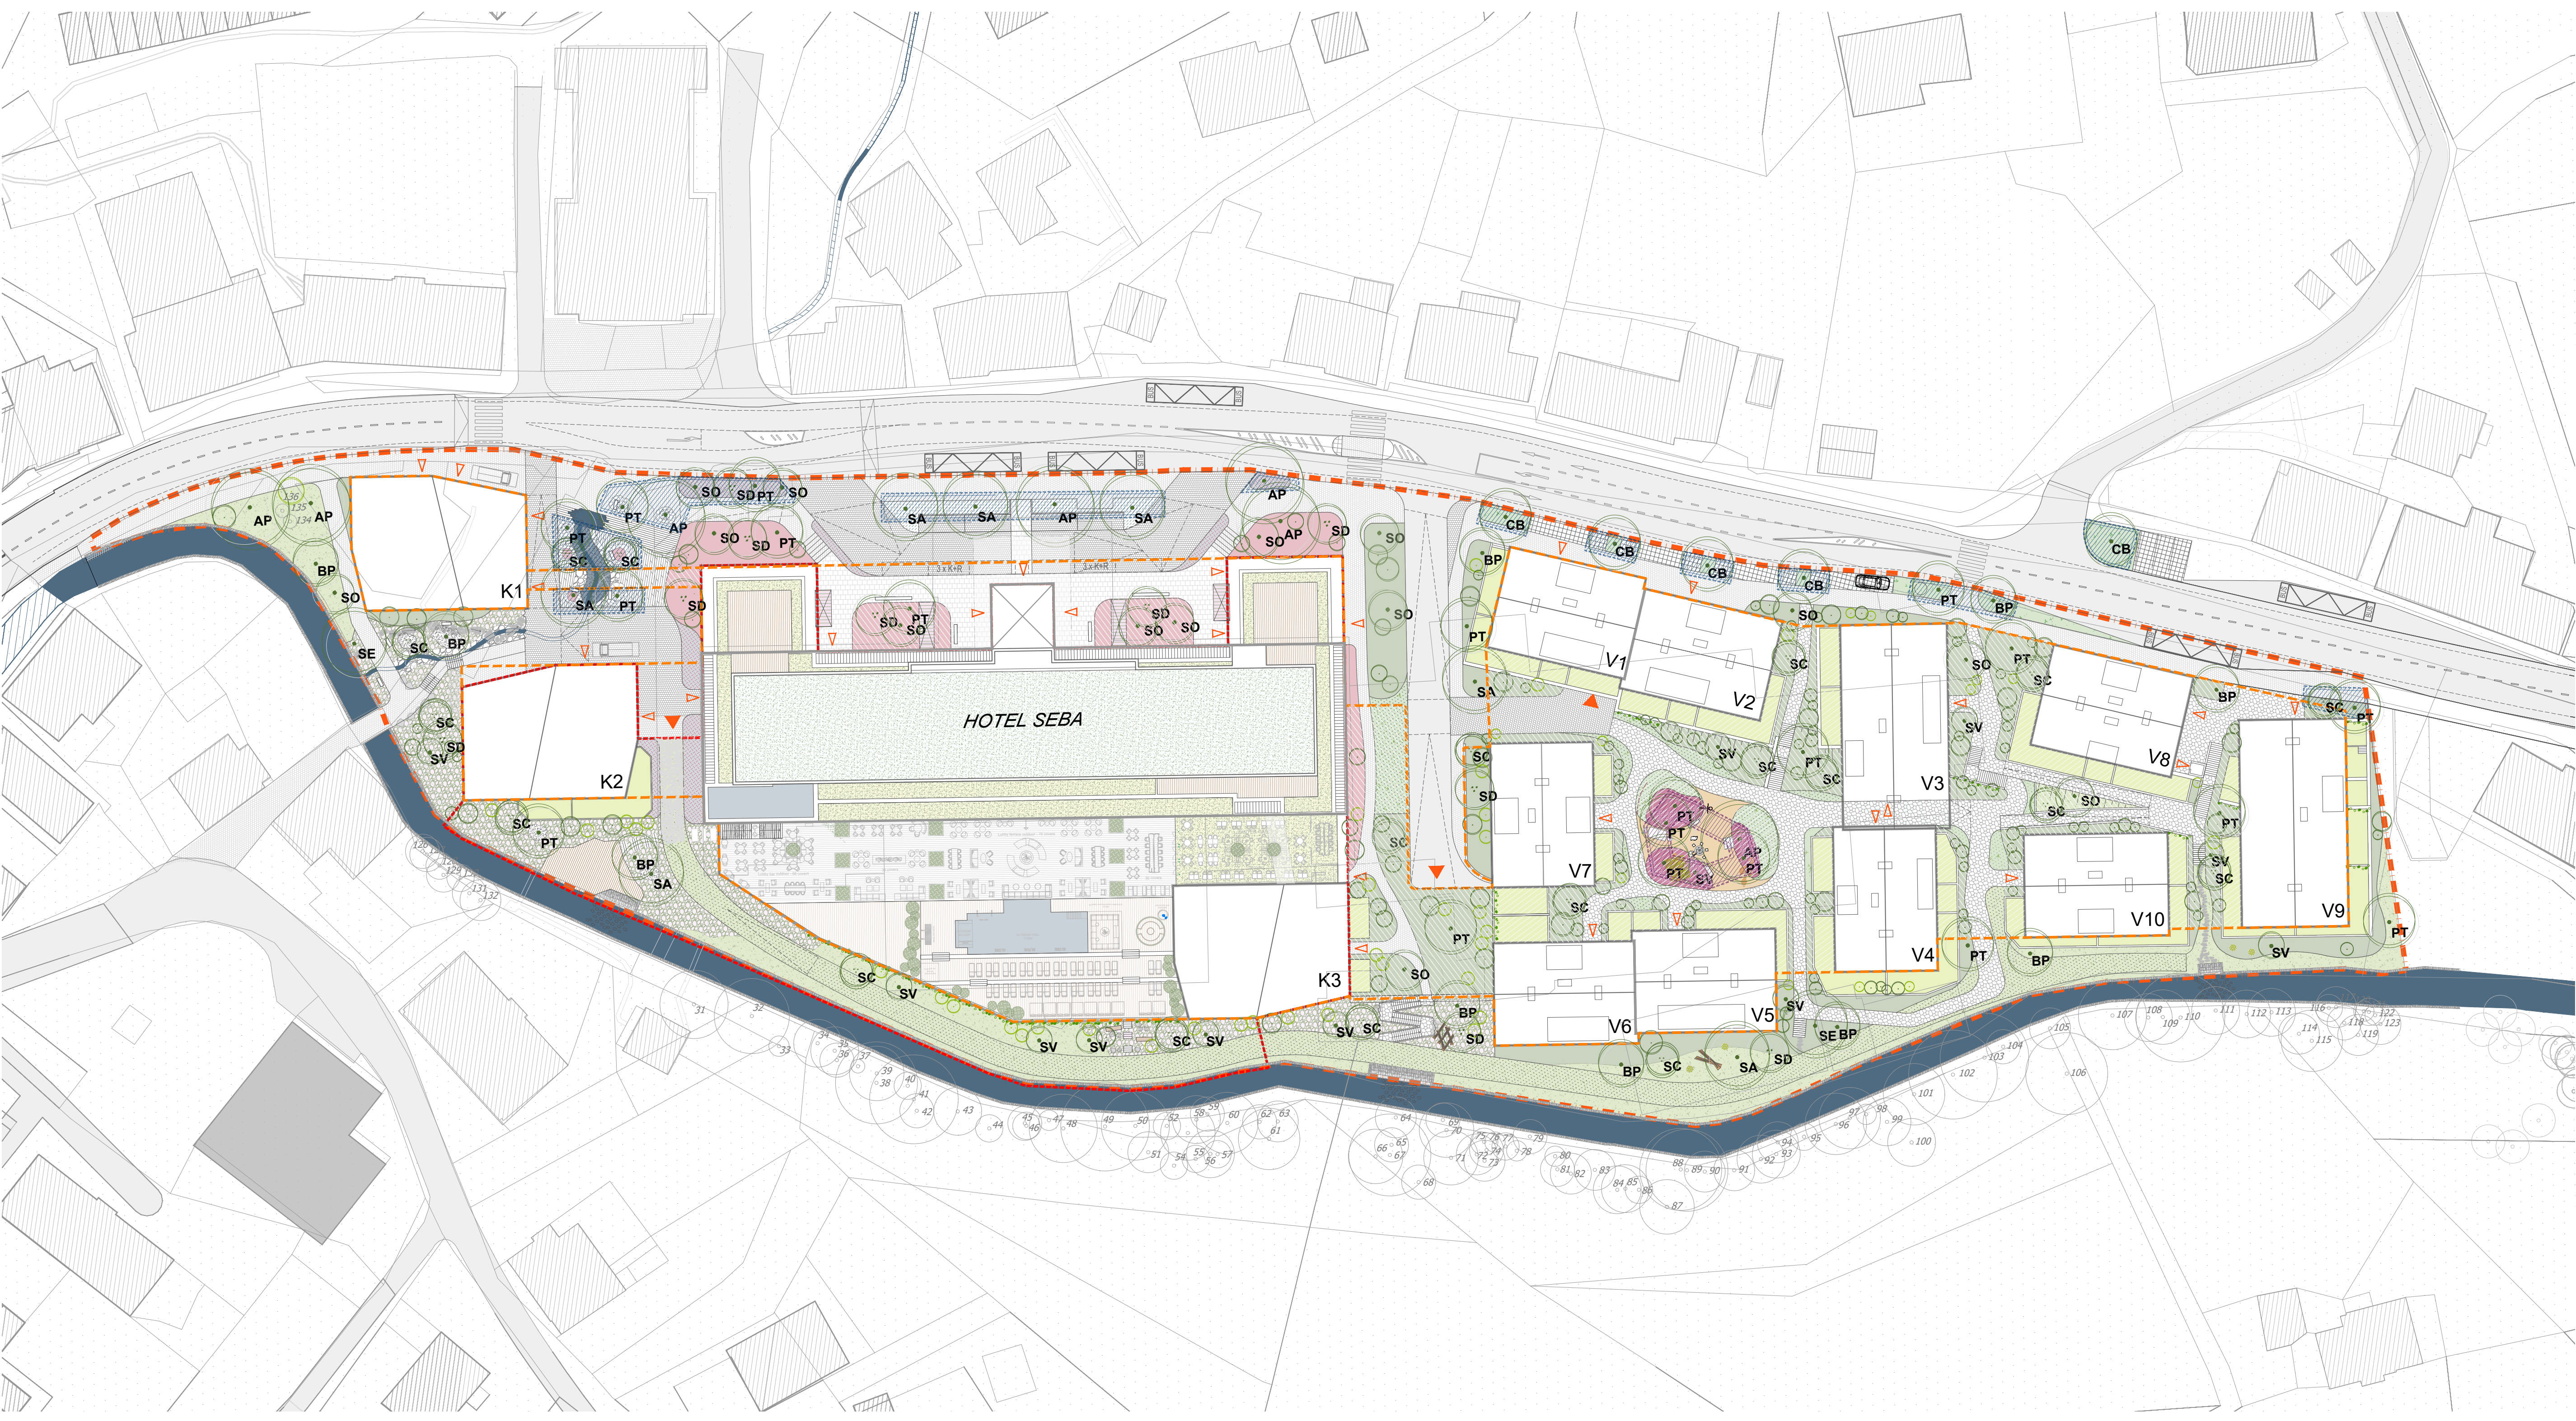

LEGENDA

- Hranice řešeného území
- Hranice pozemních podlaží
- Hranice soukromého prostoru hotelu
- Hranice parcel / k.č. dle KN
- Budovy stávající
- Budovy navrhované
- Konstrukce nad rovinou terénu (mostky)
- Vodní tok / zatrubněný
- Povrchy**
- Asfalt
- Dlažba velkoformátová žula - pochozí
- Dlažba kostka žula - pochozí
- Dlažba velkoformátová žula - pojízdná
- Dlažba kostka žula - pojízdná
- Dlažba štětová
- Kamenné odseky vesnice - pojízdné
- Kamenné odseky - potok
- Kamenné nástupy a stupně
- Kamenné schody v zídce
- Kamenné stupně v potoce
- Štěr
- Štěrtravník
- Mlat
- Dřevěný povrch pochozí
- Plocha předzahrádky / na kci
- Mobilitář**
- Lavice
- Piknikový stůl
- Pingpongový stůl
- Ohniště s posezením
- Basketbalový koš
- Herní prvek - klády
- Herní prvek ve svahu
- Herní prvek - dřevěná zvířátka
- Herní prvek - tunel z vrbového proutí
- Herní prvek - vrbové hnízdo
- Technické prvky**
- MODROZELENÁ INFRASTRUKTURA - cca 670 m² prokořenitelný prostor hl. 1,0 m pod souvrství komunikací (celková hloubka cca 1,3 m) - hladina do max. výšky 0,5 m ode dna -> retenční kapacita cca 117 m³
- MODROZELENÁ INFRASTRUKTURA NA KONSTRUKCI - cca 64 m² prokořenitelný prostor hl. 0,5 m pod souvrství komunikací (celková hloubka cca 0,8 m) - hladina do max. výšky 0,3 m ode dna -> retenční kapacita cca 23 m³

Vegetace

- Clona z keřů / na kci
- Luční směs
- Zasakovací záhon
- Trvalkový smíšený záhon / na kci
- Výsadba nižších keřů a trvalek / na kci
- Štěťová dlažba s trvalkami
- Výsadba otevřené světliky 1PP
- Vegetace v nádobách
- Vegetační střecha extenzivní
- Vegetační střecha intenzivní
- Kamenitý svah s výsadbou trvalek, keřů
- Stromy stávající
- Stromy navrhované
- Keře navrhované
- Keře ovocné
- Popínavé rostliny

SORTIMENT VEGETACE

STROMY		
API Acer pseudoplatanus - javor klen	7 ks	
CPJ Carpinus betulus - habr obecný	5 ks	
SOJ Sorbus aucuparia - jeřáb ptačí	14 ks	
SDI Sorbus aucuparia 'Edulis' - jeřáb obecný	10 ks	
BPJ Betula pendula - bříza bělokorá	10 ks	
PTT Populus tremula - topol osika	20 ks	
SVI Salix viminalis - vrba kočíkářská	12 ks	
SAJ Salix alba - vrba bílá	7 ks	
SCJ Salix caprea - vrba jva	19 ks	
SEJ Salix eximia - vrba křehká	2 ks	
celkem	106 ks	

KEŘE	
Viburnum opulus - kalina oboecná	
Acer pseudoplatanus - javor klen	
Fraxinus alnus - krušina olivová	
Lonicera xylosteum - zimolez obecný	
Lonicera nigra - zimolez černý	
Cornus avellana - líška oboecná	
Sambucus racemosa - bez oboecná	
Hippophae rhamnoides - návylník řešetlakový	
Salix aurita - vrba usatá	
Salix purpurea - vrba nachová	
Salix eximia - vrba křehká	
Salix rosmarinifolia - vrba rozmarýnovitá	
Salix silesaca - vrba slezská	

JEDLÉ KEŘE	
Vaccinium corymbosum - kanadská borůvka	
Vaccinium myrtillus - brusnice borůvka	
Rubus idaeus - malina obecná	
Rubus fruticosus - ostružník	

L&SCAPE

±0,00=XXX,XX / Balt p.v., S-JTSK

SEBA
ROKYTNICE NAD
JIZEROU

STUPEŇ
Studie

PROJEKTANT
L&SCAPE s.r.o.
Ing. Stěpánka Endrle
ČKA 03543

Bělehradská 568/92
120 00 Praha 2
info@landscape.archi
www.landscape.archi

ČÁST DOKUMENTACE

Krajinářská architektura

OBSAH
Situace krajinářské architektury

MÉRITKO
1:500

FORMÁT
7 x A4

Č. VÝKRESU / REVIZE

01

DATUM
07 / 2026