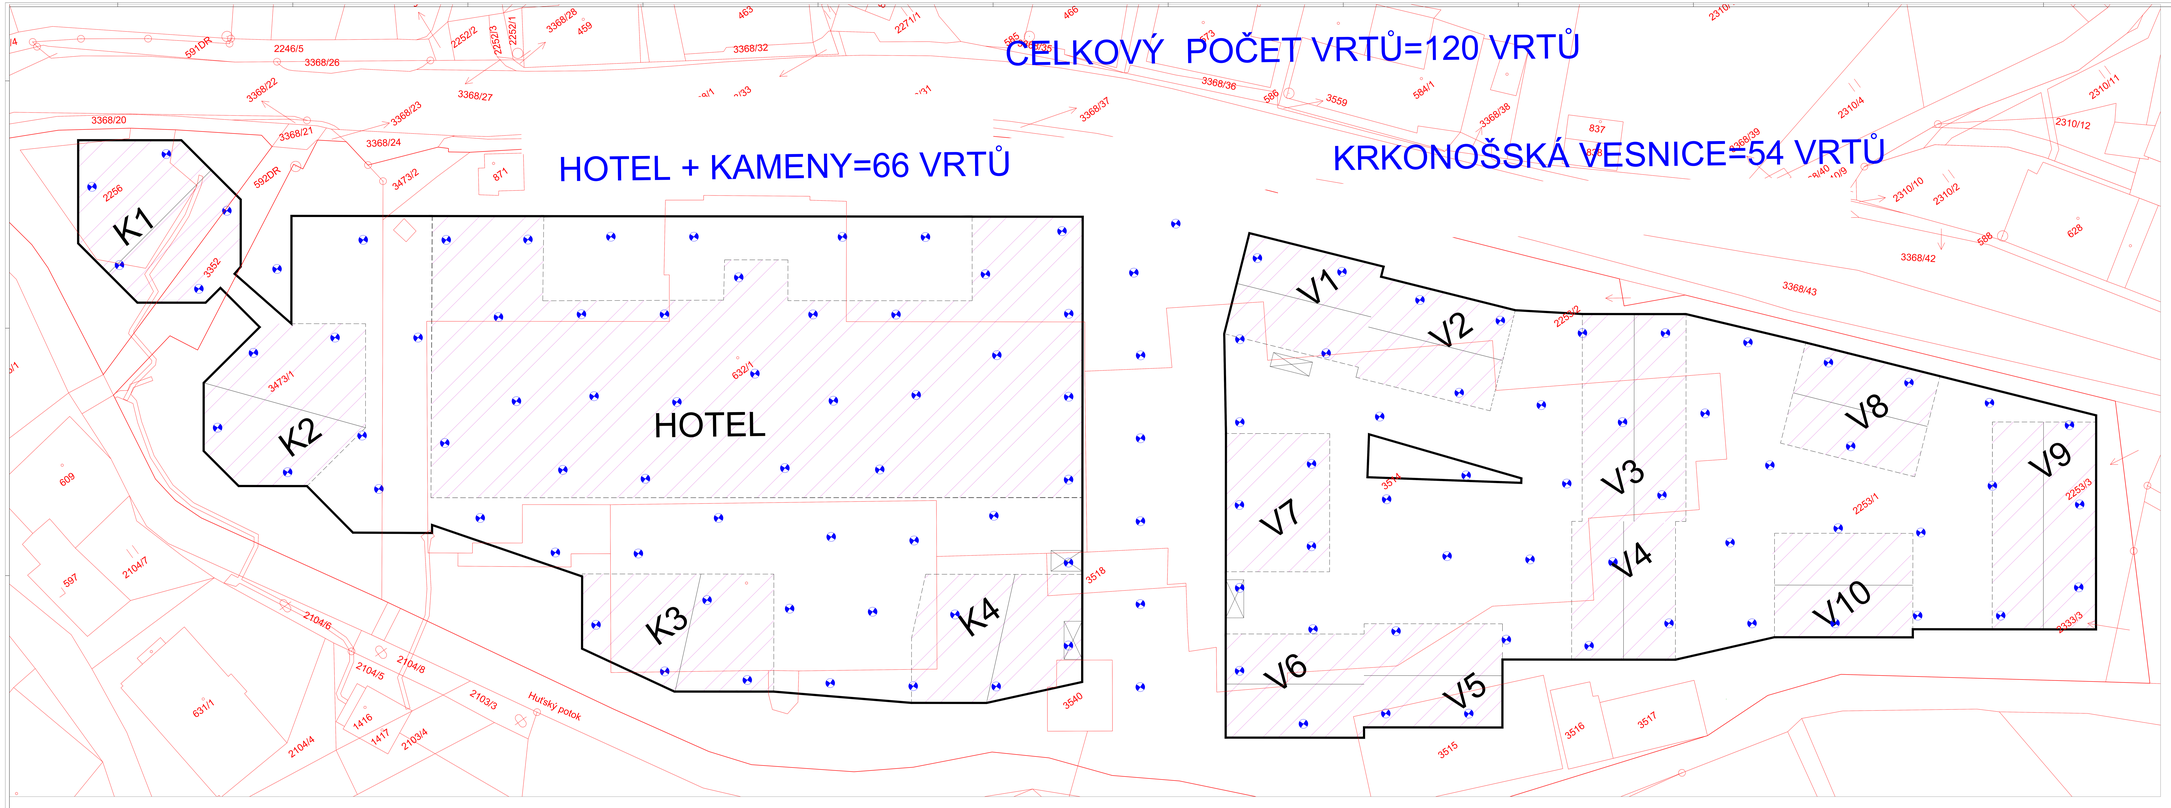

Legenda:

- GEOTERMÁLNÍ VRT PRO T.Č. - HLOUBKA 250 m
- OBRYS PODZEMNÍ STAVBY
- OBRYS NADZEMNÍ STAVBY
- KATASTRÁLNÍ HRANICE