


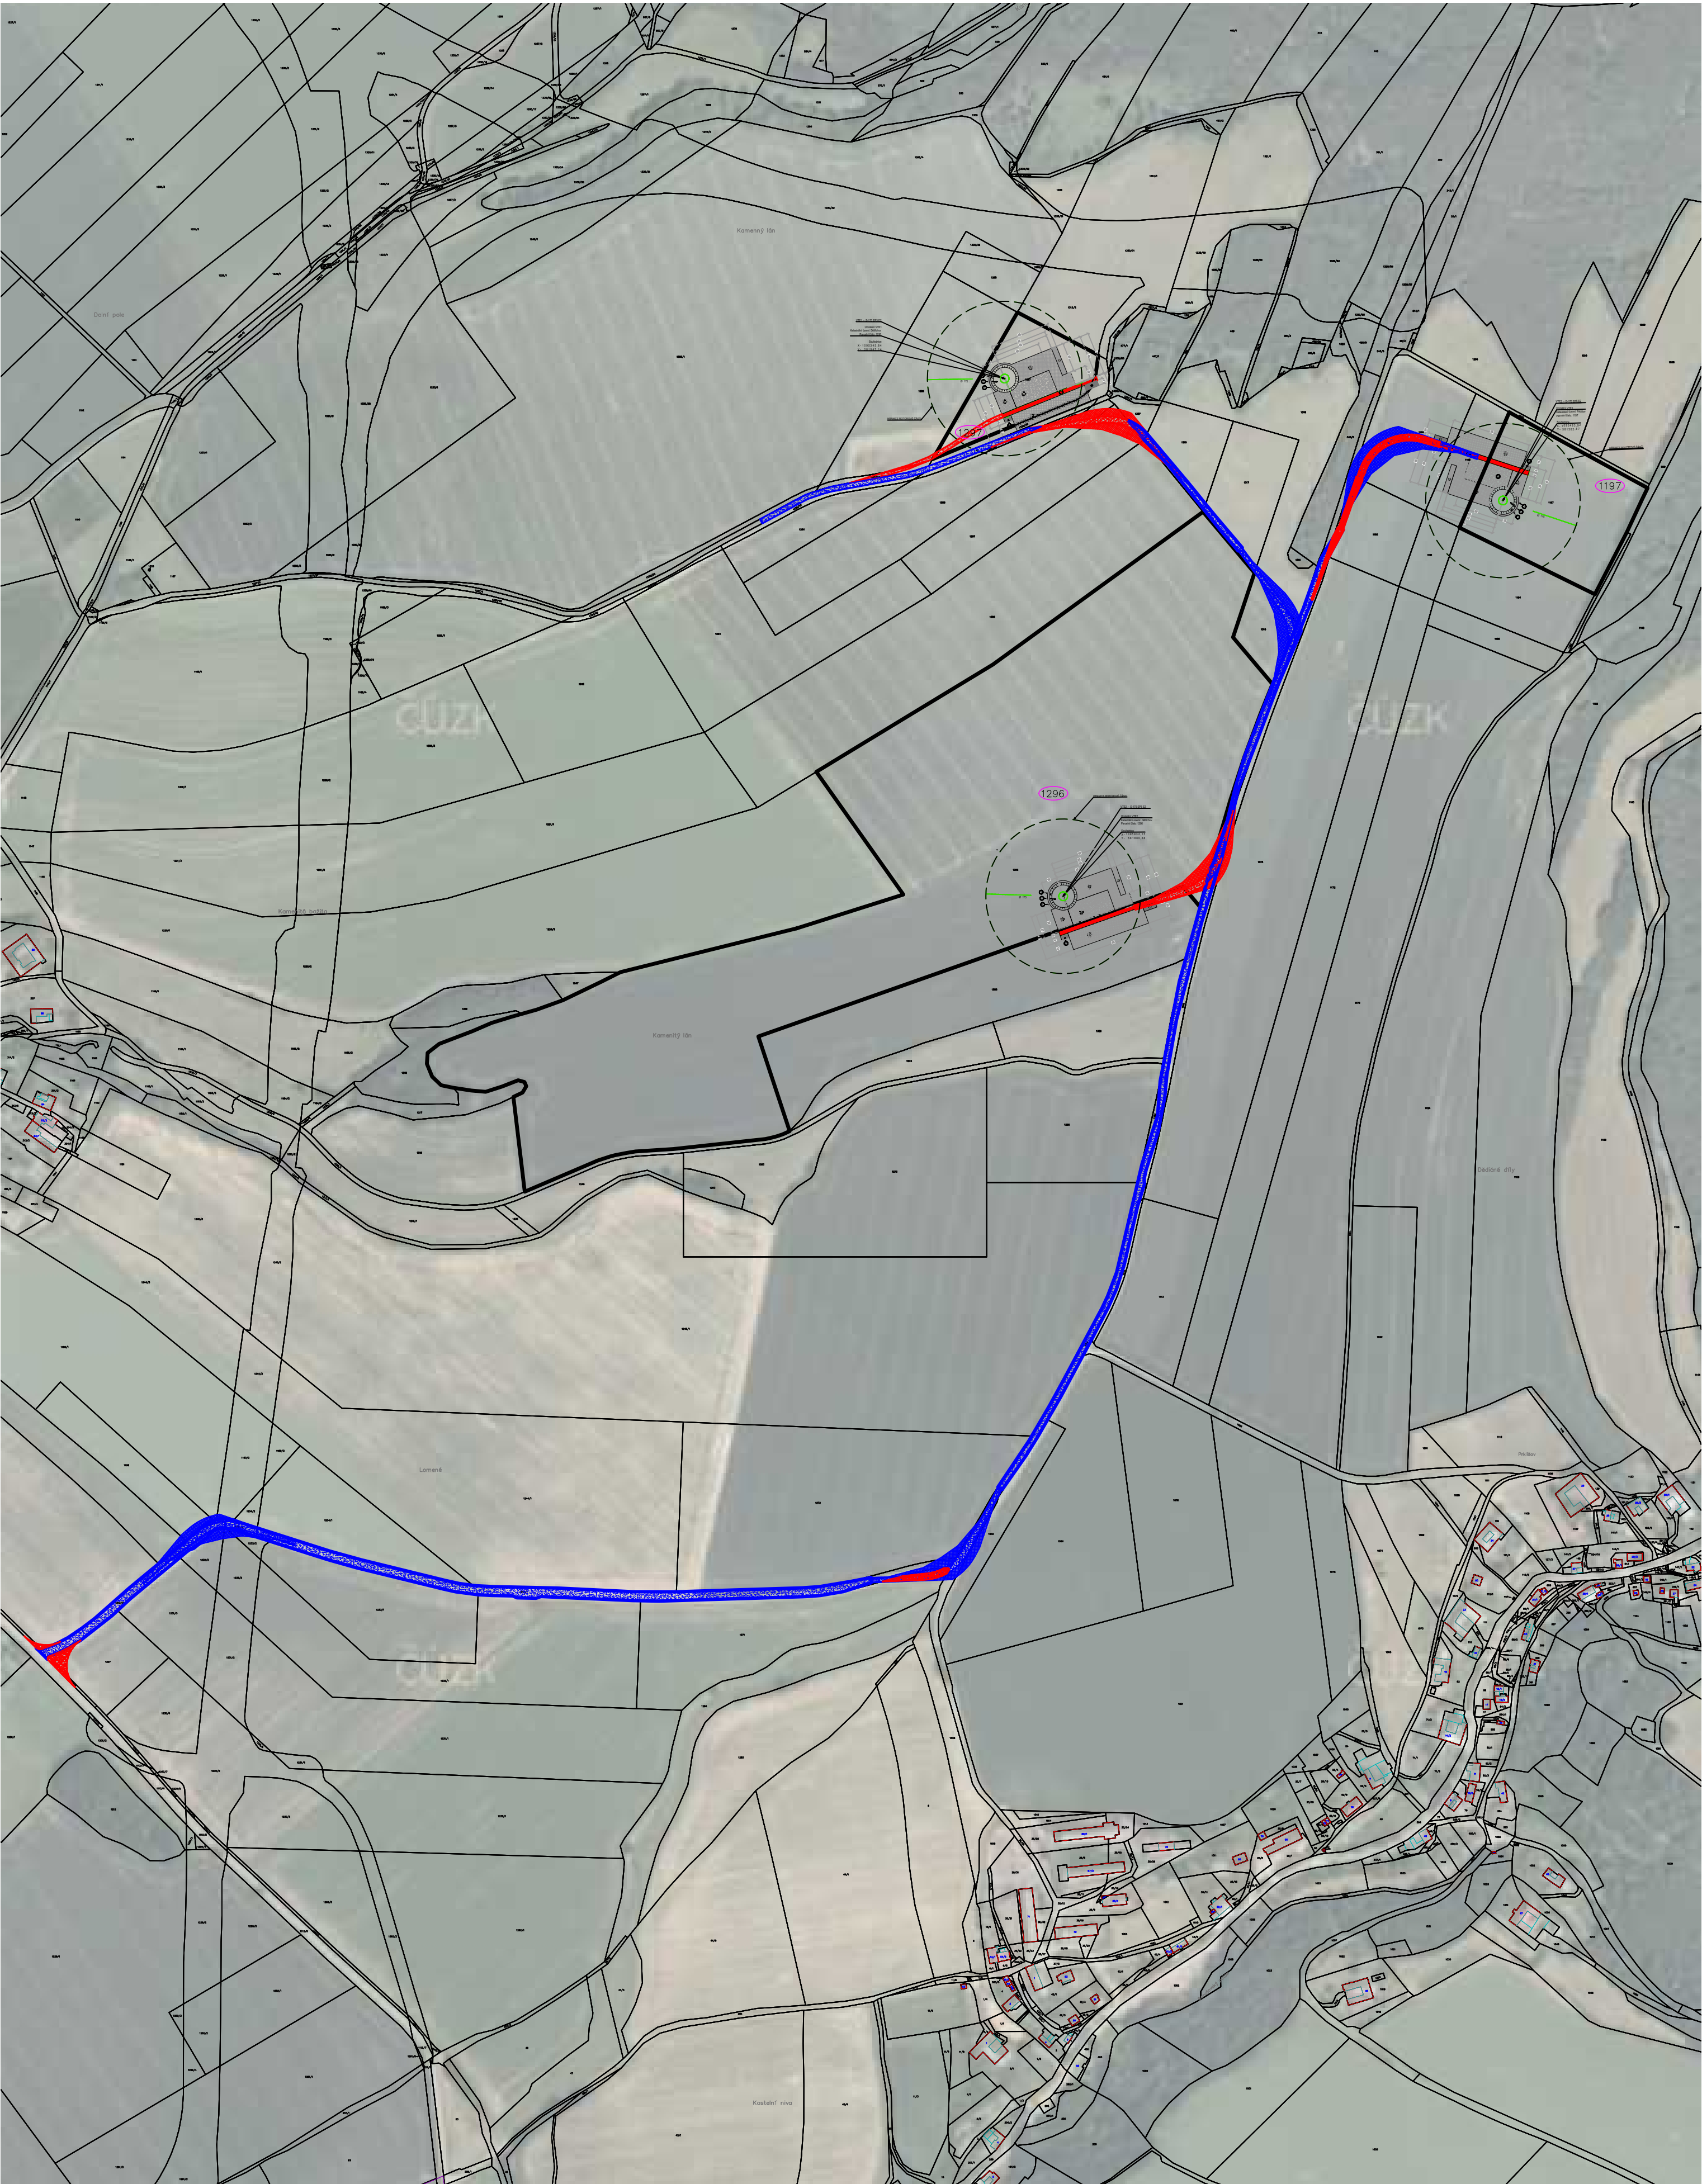


Legenda

- — — Hranice rotorové části
- Dotčené pozemky
- Nové příjezdové cesty
- Stávající příjezdové cesty

JTSK souřadnice umístění VTE1 - Y: 581947,14
X: 1095345,84

JTSK souřadnice umístění VTE2 - Y: 581880,88
X: 1095932,15

JTSK souřadnice umístění VTE3 - Y: 581382,87
X: 1095483,92

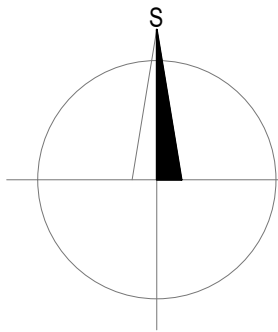

GENÉRALNÍ PROJEKTANT		VYPRACOVAL		DOPOVĚDNÝ PROJEKTANT	
		ING. BOHUMIL RUTNER			
INVESTOR		S. M. Dvorník s.r.o. - Městoústecká č. 1472, 816 01 Brno - Žabovřesky			
MÍSTO STAVBY		a.s. Dělnický a Měšťanský Tělocvičárna a.s. Příloha: obec Boudov		DATUM	10/2025
NÁZEV AKCE		Vnitřní silniční síť - Městoústecká		STUPEŇ	200
SOUBOR		Dokumentace pro stavební úřad		FORMÁT	A2
				MĚŘITVO	
				ČÍSLO VÝKRESU	
OBSAH		Příjezdové komunikace k jednotlivým VTE		POČET LISTŮ	1
				ČÍSLO LISTU	1
				PŘÍLOHA	