


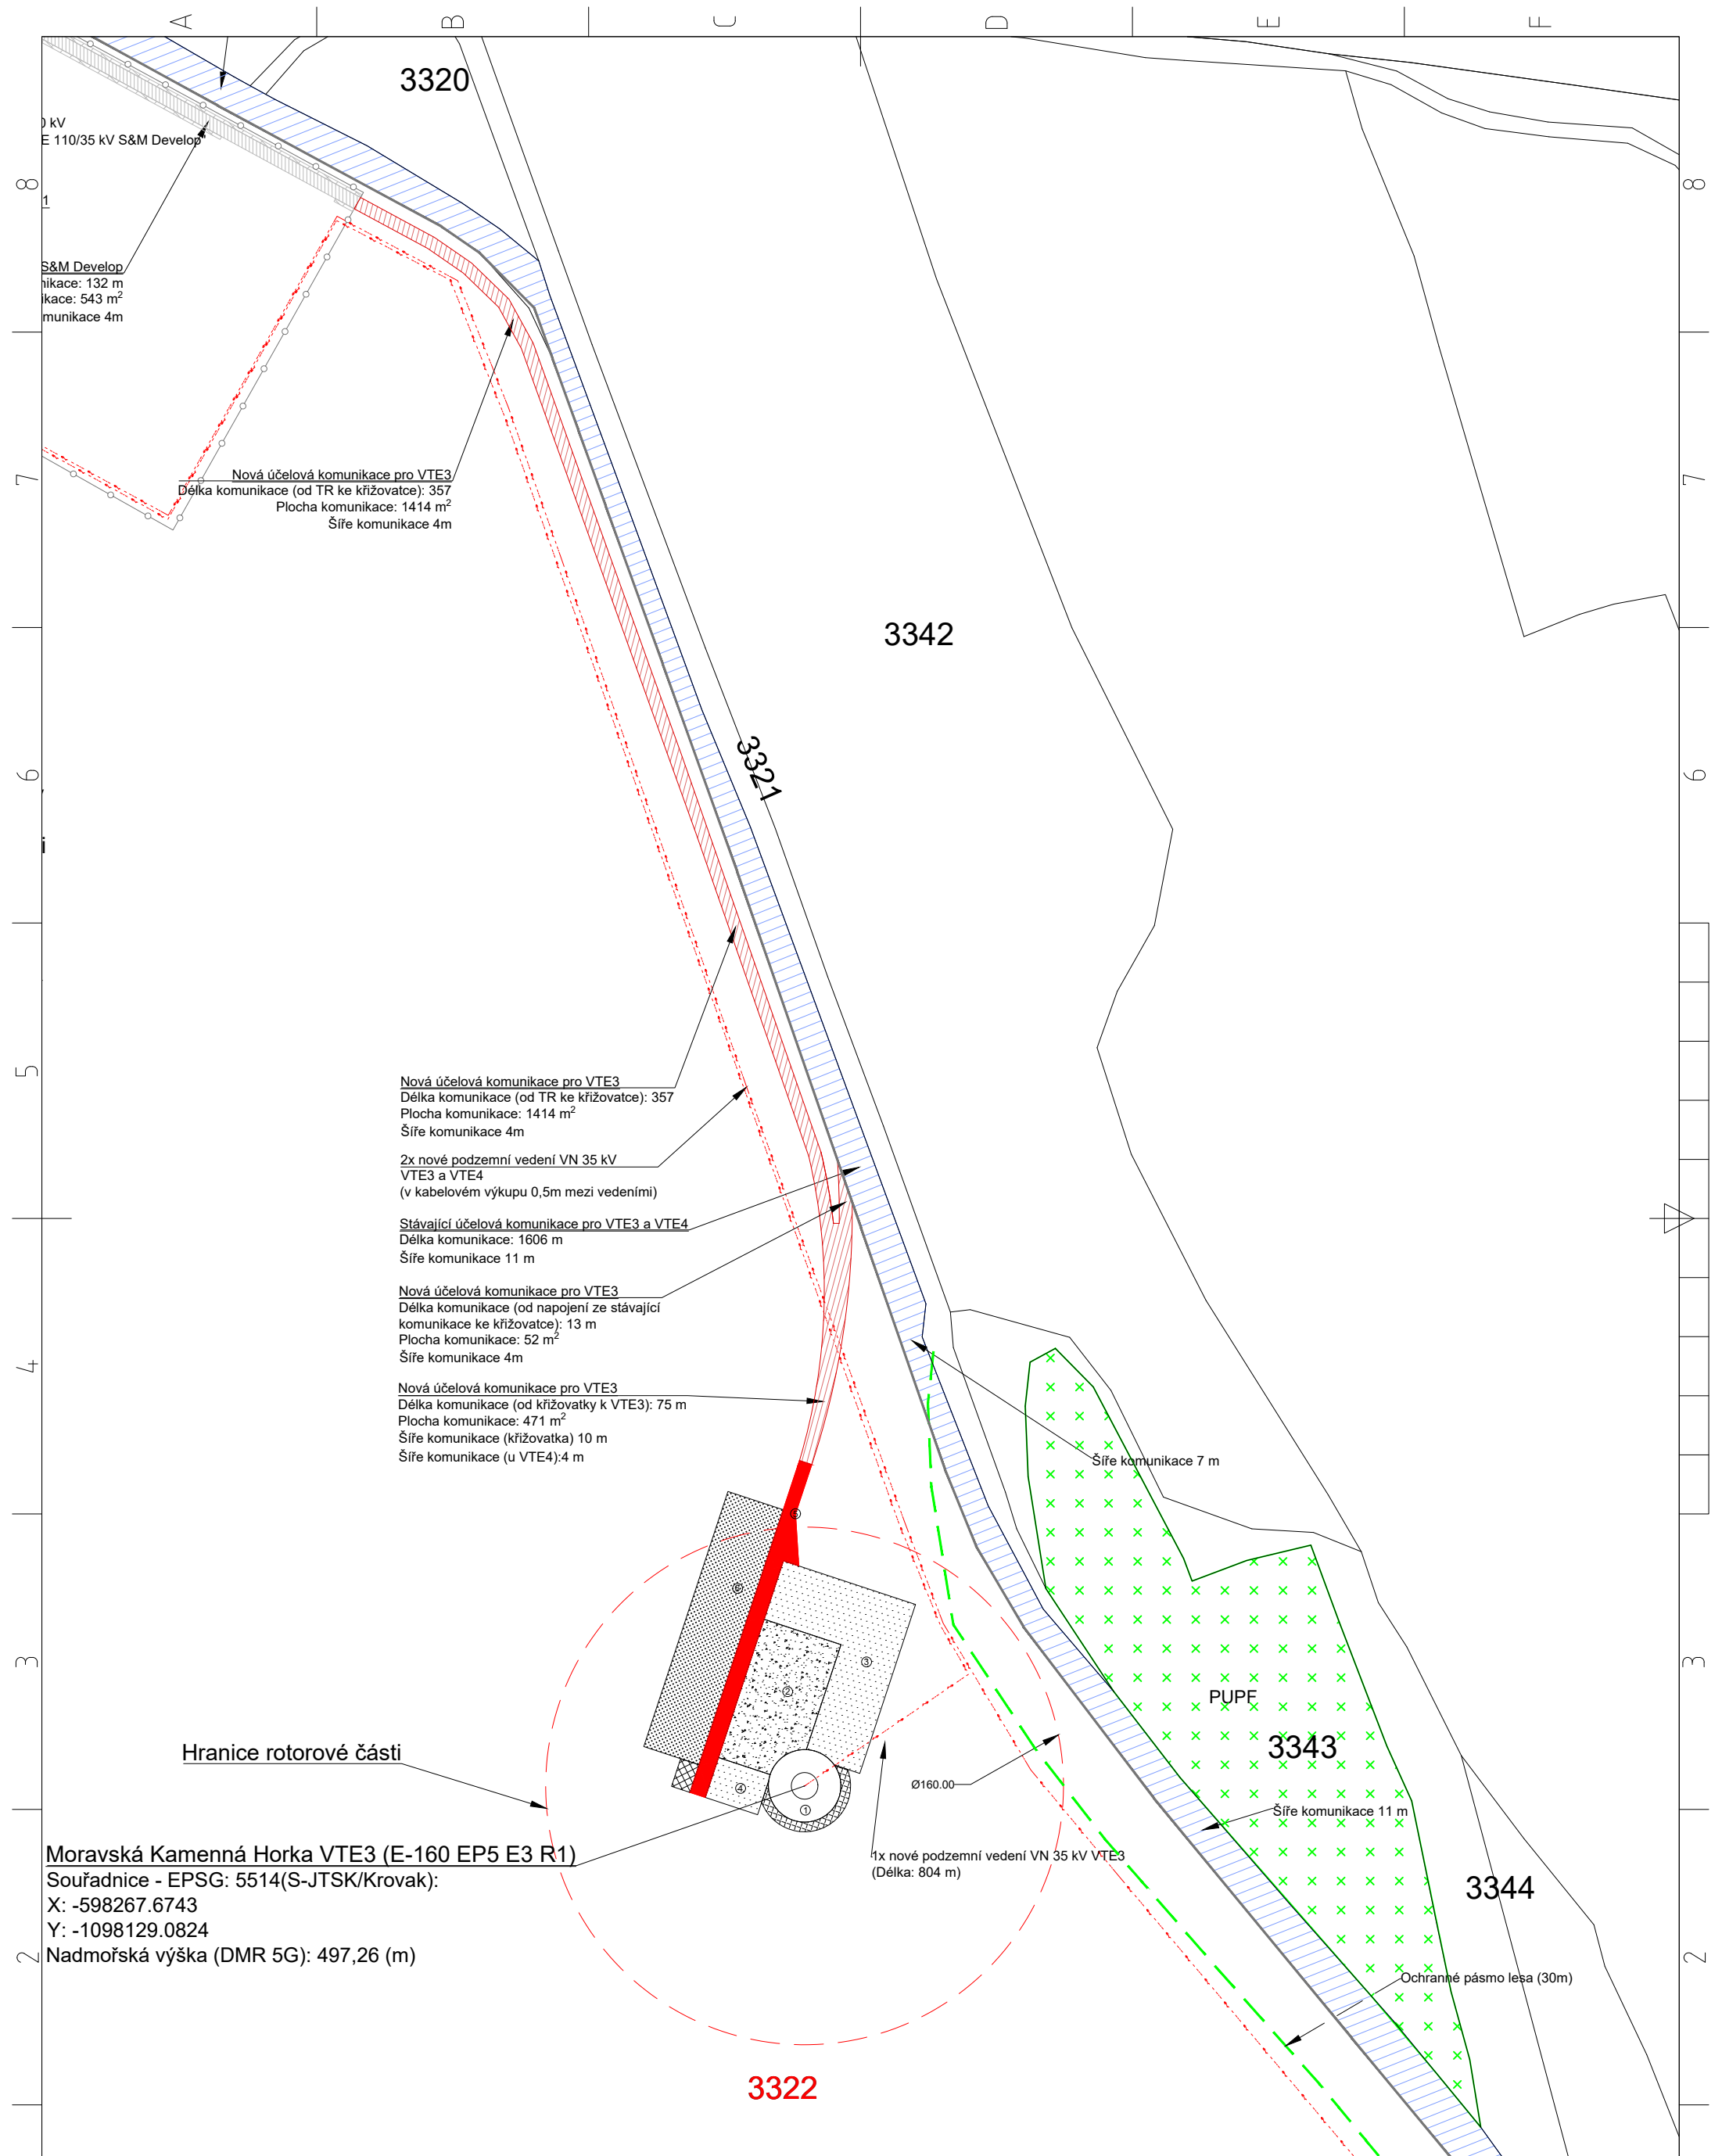

1 Plocha základu včetně svahování 552 m² 2 Plocha pro stavební jeřáby 25x45m 1 125 m² 3 Montážní plocha 1 - hlavní 1 475 m² 4 Montážní plocha 2 - pomocné a parkovací 221 m² 5 Komunikace pro manipulaci 5x120m 600 m² 6 Plocha pro krátkodobé uložení listů rotoru 1 500 m²	3322 Dotčené pozemky Nové budovaná komunikace Nové budovaná komunikace - Kabelová trasa MKH Stávající komunikace Pozemek určený k plnění funkcí lesa Ochranné pásmo lesa (30m) Hranice rotorové části Nová podzemní kabelová trasa VN 35 kV	GENERALNÍ PROJEKTANT VYPRACOVAL ODPOVĚDNÝ PROJEKTANT Ing. Bohumil Suttner --- Ing. Marek Fleisner --- INVESTOR S & M Develop s.r.o., Makovského náměstí 3147/2, 616 00 Brno - Žabovřesky MÍSTO STAVBY k.ú. Moravská Kamenná Horka DATUM 22.06.2026 PARÉ NÁZEV AKCE Vítězná elektrárna Moravská Kamenná Horka - 4x 5,56 MW STUPEŇ DSP DO FORMÁT A3 SOUBOR Dokumentace pro stanoviska dotčených orgánů MĚŘÍTKO OBSAH SO.03 - VTE3 - Dispozice (EIA) ČÍSLO VÝKRESU KPP-2601-001.03.00/15 ČÍSLO LISTU 1 PRÍLOHA ZDROJOVÝ SOUBOR KPP-2601-001-VTE_MorKamHorka.03.00.dwg (Uloženo: 22.06.2026)
--	--	---