


C.4.4 SPECIELNÍ VÝKRES ZAŘÍZENÍ STAVENIŠTĚ 1:500

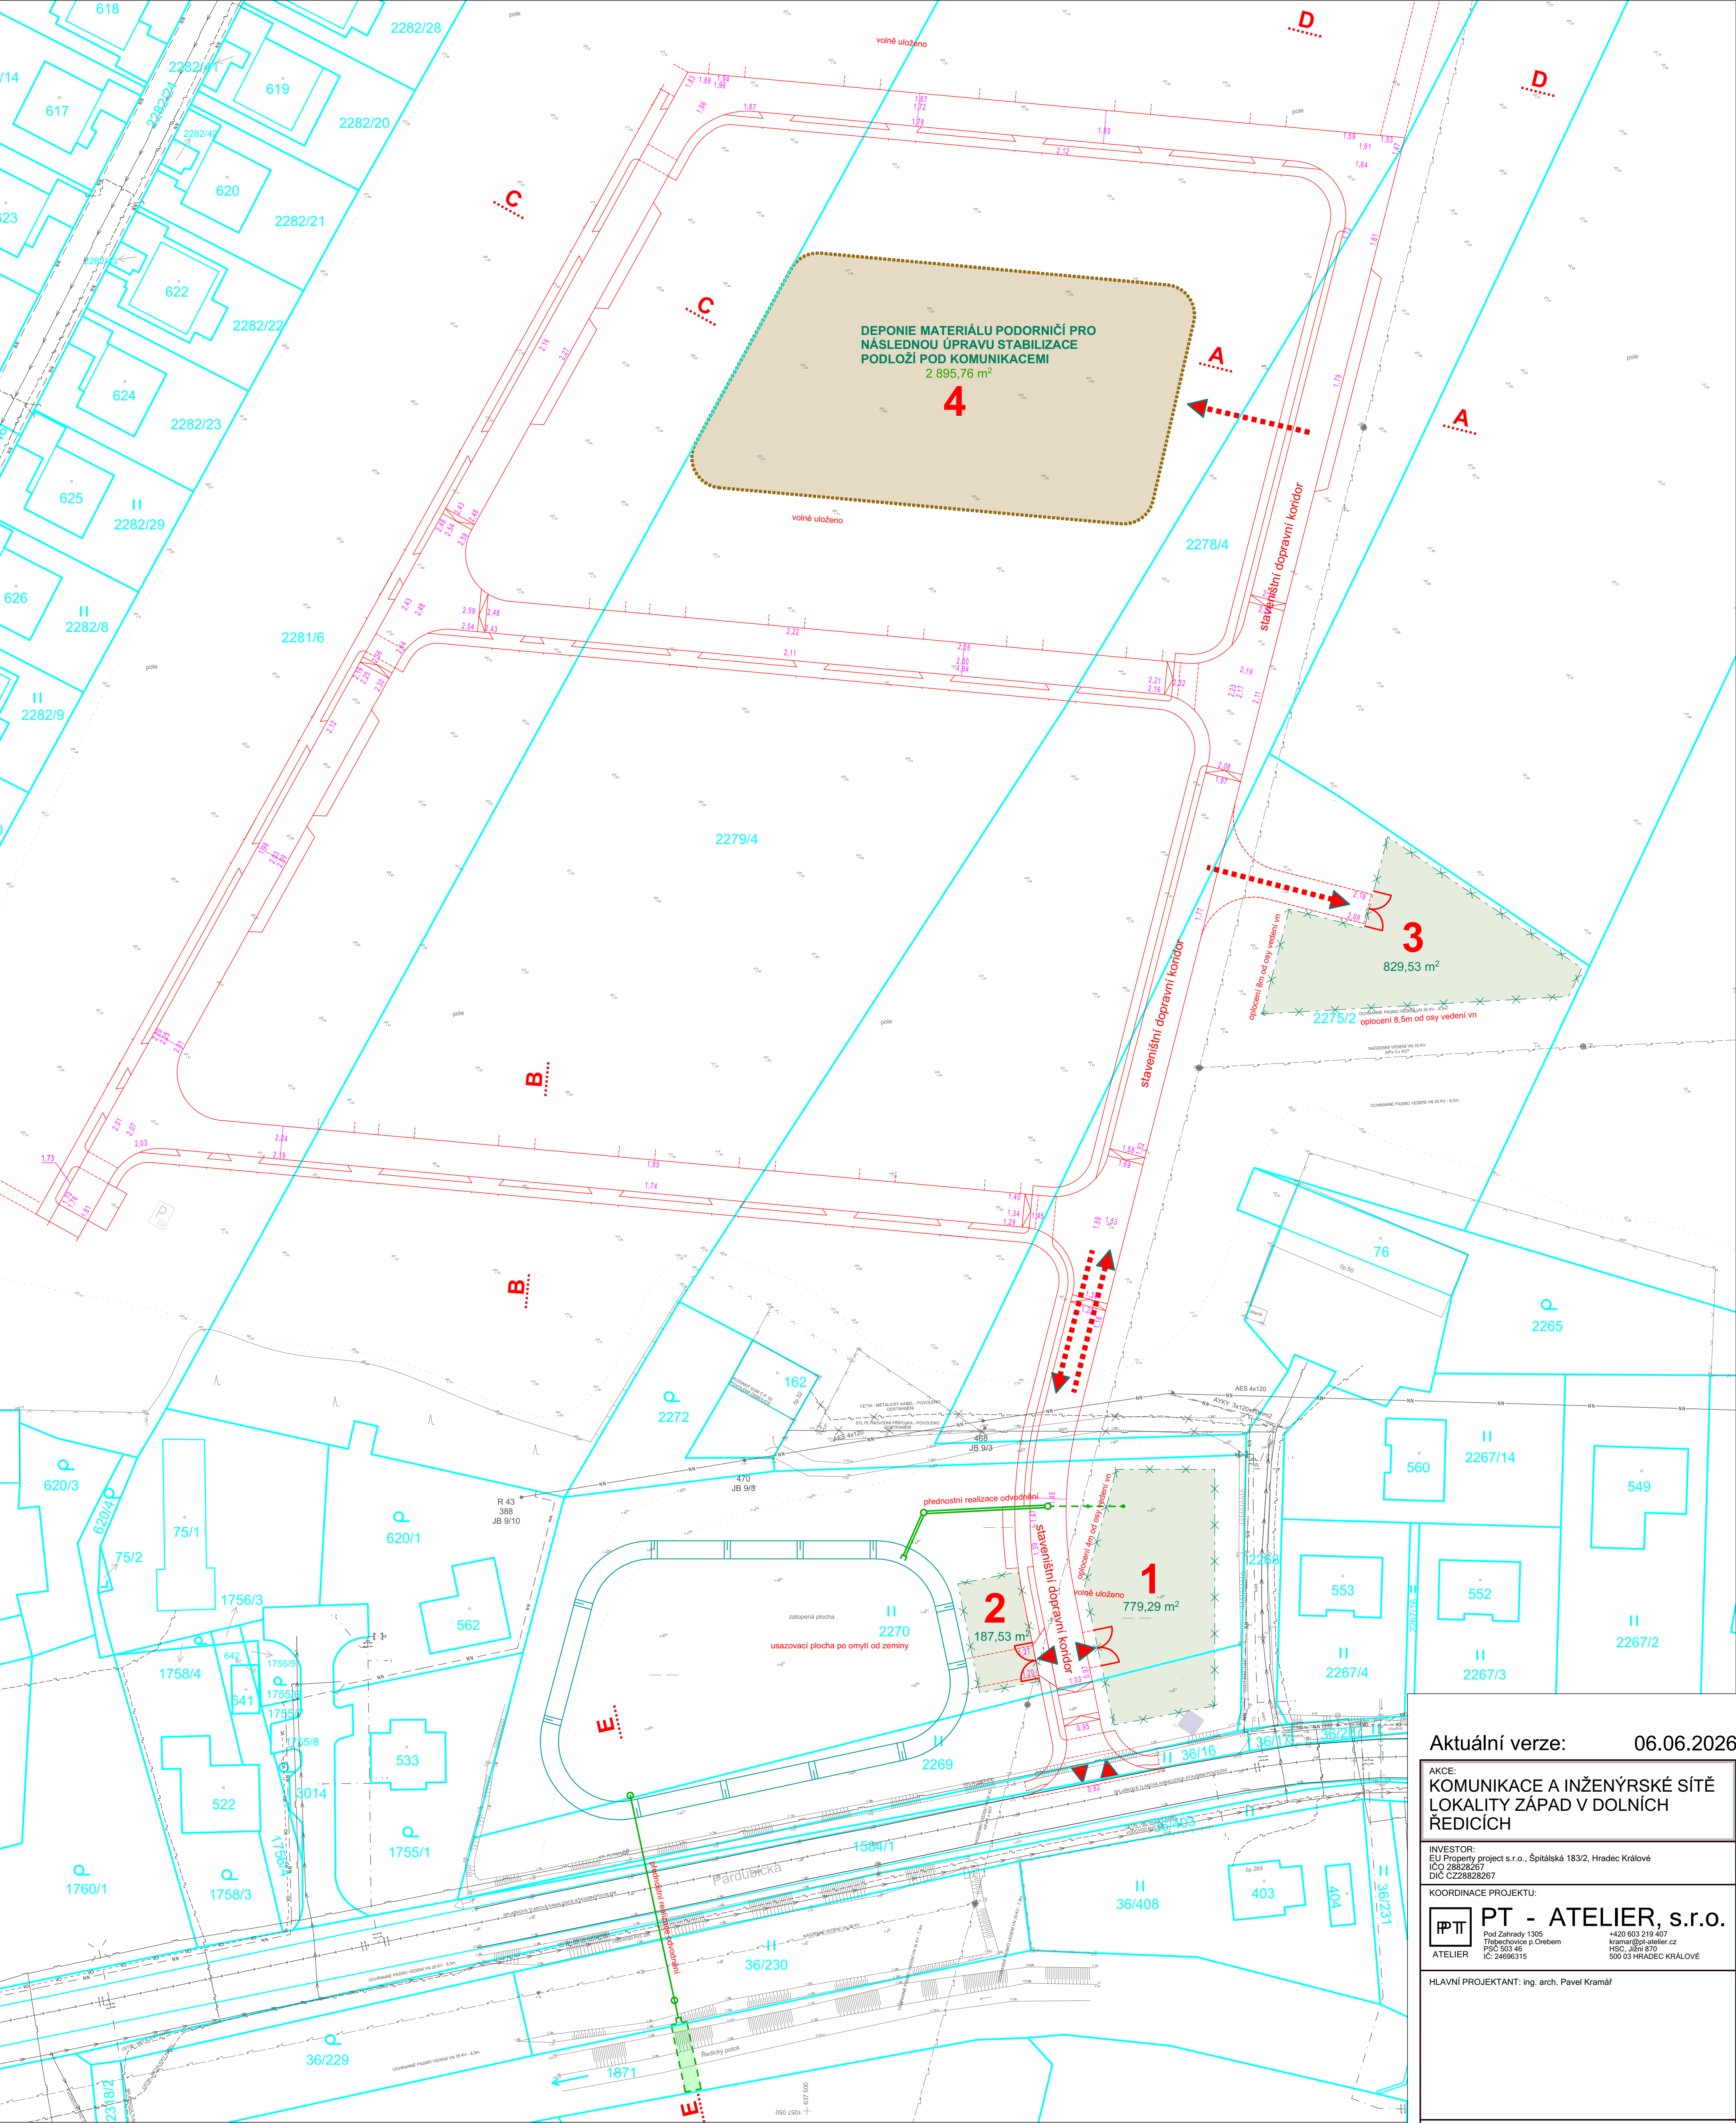

LEGENDA:	
	STAVAJÍCÍ HRANICE POZEMKŮ DLE KATASTRU NEMOVITOSTÍ
STÁVAJÍCÍ SÍTĚ A OCHRANNÁ PÁSMA:	
	nadzemního vedení VN 35kV, OP - 7,0m
	podzemního vedení VN 10kV, OP - 1,0m
	vodovod DN 225, DN 100, OP - 1,5m
	společná kanalizace DN 125 ve výstavbě, OP - 1,5m
	plynovod STL DN 63, OP - 1,0m
	podzemní vedení veřejného osvětlení, OP - 1,0m
	místní rozvody v soustavě v VO, OP - 0,5m
	podzemní sdělovací vedení, optická, OP - 0,5m
	UMÍSTĚNÍ VÝKOPU MATERIÁLU PODORNIČÍ

- LEGENDA:
1. Oplocené zařízení stavby se stavebními buňkami, parkování vozidel, wc buňky
 2. Oplocené zařízení stavby pro omytí kol vozidel od hlíny a zeminy před výjezdem na silnici
 3. Oplocené zařízení stavby skládky materiálu (kanalizace, vodovod, kabely, beton. výrobky, a pod.)
 4. Deponie vytěženého podorničí pro následné využití na HTÚ

Aktuální verze: 06.06.2026

AKCE: KOMUNIKACE A INŽENÝRSKÉ SÍTĚ LOKALITY ZÁPAD V DOLNÍCH ŘEDICÍCH		
INVESTOR: EU Property project s.r.o., Špičská 183/2, Hradec Králové ICO 28828267 DÍC CZ28828267		
KOORDINACE PROJEKTU: PT - ATELIER, s.r.o. Pod Zahradky 1305 Třebachovice p. Orebem PSČ: 562 46 ICO: 24896315 +420 603 219 407 kramar@pt-atelier.cz HSC: J28 870 500 03 HRADEC KRÁLOVÉ		
HLAVNÍ PROJEKTANT: ing. arch. Pavel Kramář		
Soubor stavebních objektů: SO 01 - KOMUNIKACE A ZPEVNĚNÉ PLOCHY SO 02 - SADOVÉ ÚPRAVY A HRISTE SO 03 - VOĐOVOD SO 04 - SPLAŠKOVÁ KANALIZACE SO 05 - DEŠŤOVÁ KANALIZACE S POLDRY SO 06 - ROZVODY VN A NN (realizace ČEZ) SO 07 - PŘÍPOJKY ELEKTRO VČETNĚ ELEKTROMĚROVÝCH SKŘÍŇÍ SO 08 - VEŘEJNÉ OSVĚTLENÍ A MÍSTNÍ ROZHLAS SO 09 - OPTICKÉ VEDENÍ SO 10 - TERÉNNÍ ÚPRAVY		
STUPEŇ:	PROJEKTOVÁ DOKUMENTACE PRO POVOLENÍ STAVBY	MĚR.: 1:500
C. SITUACE		
VÝKRES: C.4.4		
SPECIELNÍ VÝKRES ZAŘÍZENÍ STAVENIŠTĚ 1:500		