


C.4.3 SPECIELNÍ VÝKRES VYNĚTÍ ZE ZEMĚDĚLSKÉHO PŮDNÍHO FONDU 1:500

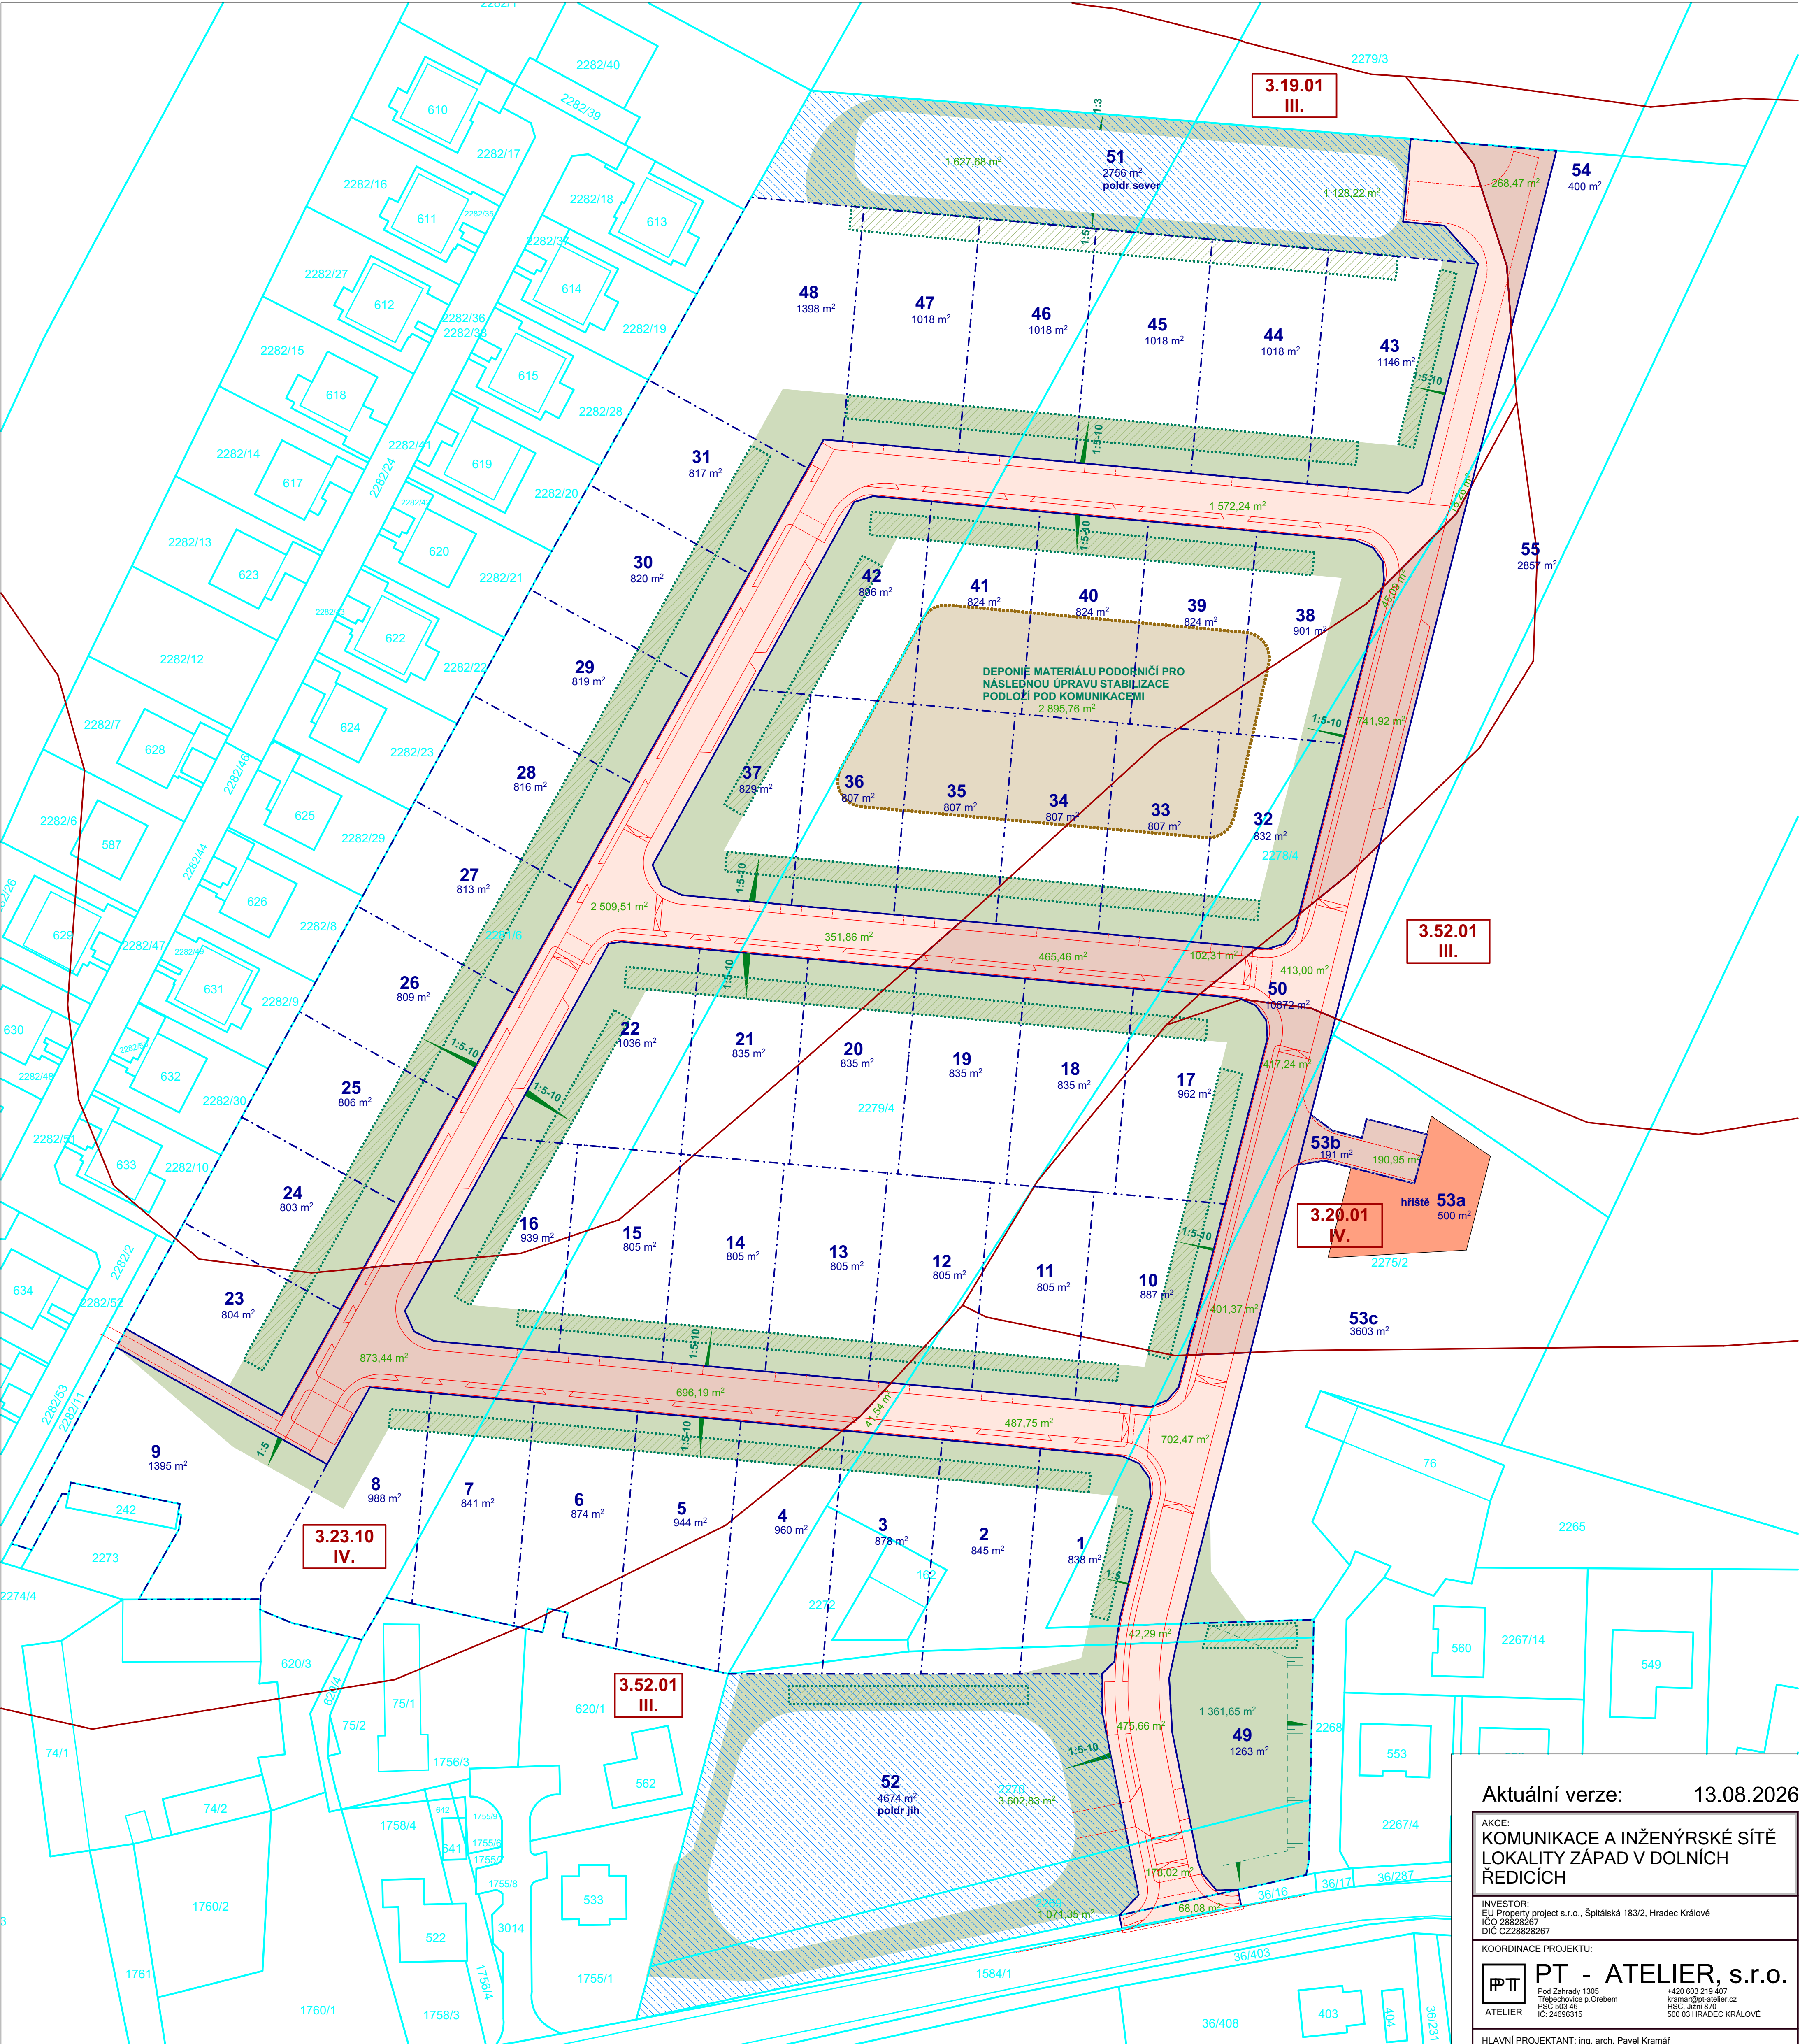

LEGENDA:

- STRAŽNÍ HRANICE POZEMKŮ DLE KATASTRU NEMOVITOSTÍ
- PLOCHA POZEMKŮ DOTYČNÝCH STAVBOU S VYVOZOVANÍM NEJEDNÁ HRANICE
- NÁVRH NA OČLENĚNÍ POZEMKŮ PRO STAVBY RODINNÝCH DOMŮ
- SO 10 - TERÉNNÍ ÚPRAVY
- PLOCHA ROZPOŘSTŘENÍ ORNICE
- PLOCHA SEAMUTU ORNICE
- UMÍSTĚNÍ SKRYPKY ORNICE
- UMÍSTĚNÍ VÝNOPU MATERIÁLU PODORŇNÍČÍ
- ZEMĚDĚLSKÝ PŮDNÍ FOND
- HRANICE BPEJ
- 3.52.01 III.
- KÓD BPEJ
- TRÉDA OCHRANY
- PLOCHA VNĚJŠÍ POLDRU
- PLOCHA VNĚJŠÍ HRANICE

Aktuální verze: 13.08.2026

AKCE:
**KOMUNIKACE A INŽENÝRSKÉ SÍTĚ
LOKALITY ZÁPAD V DOLNÍCH
ŘEDICÍCH**

INVESTOR:
EU Property project s.r.o., Špitálská 183/2, Hradec Králové
IČO 28828267
DIČ CZ28828267

KOORDINACE PROJEKTU:
PT - ATELIER, s.r.o.
Pod Zahrady 1305
Trávníčkovice p. Orlovem
PSČ 562 46
IČ: 24696515
+420 603 219 407
kramar@pt-atelier.cz
HSC: 026 870
500 03 HRADEC KRÁLOVÉ

HLAVNÍ PROJEKTANT: ing. arch. Pavel Kramář

Soubor stavebních objektů:
SO 01 - KOMUNIKACE A ZPEVNĚNÉ PLOCHY
SO 02 - SADOVÉ ÚPRAVY A HRISTE
SO 03 - VOJVOVOD
SO 04 - SPLAŠKOVÁ KANALIZACE
SO 05 - DEŠŤOVÁ KANALIZACE S POLDRY
SO 06 - ROZVODY VN A NN (realizace ČEZ)
SO 07 - PŘÍPOJKY ELEKTRO VČETNĚ ELEKTROMĚROVÝCH SKŘÍŇÍ
SO 08 - VEŘEJNÉ OSVĚTLENÍ A MÍSTNÍ ROZHLAS
SO 09 - OPTICKÉ VEDENÍ
SO 10 - TERÉNNÍ ÚPRAVY

STUPEŇ: PROJEKTOVÁ DOKUMENTACE
PRO POVOLENÍ STAVBY

MĚR.: 1:500

C. SITUACE

VÝKRES:
**C.4.3
SPECIELNÍ VÝKRES VYNĚTÍ ZE
ZEMĚDĚLSKÉHO PŮDNÍHO FONDU
1:500**