

ÚZEMÍ
OVRCH ÚZEMÍ
ARCELNÍ ČÍSLO
ROZSAH PLATNOSTI SOND

Podélný profil stoka S

MĚŘÍTKO 1:500 / 1:100

ČOTA UPRAVENÉHO TERÉNU


HLoubKA VÝKOPU

ČOTA DNa POTRUBÍ

ČOTA TERÉNU


STANIČENÍ [km],[m]

SKLON [promile] - DĚLKA [m]
N [mm] - MATERIÁL - DĚLKA [m]

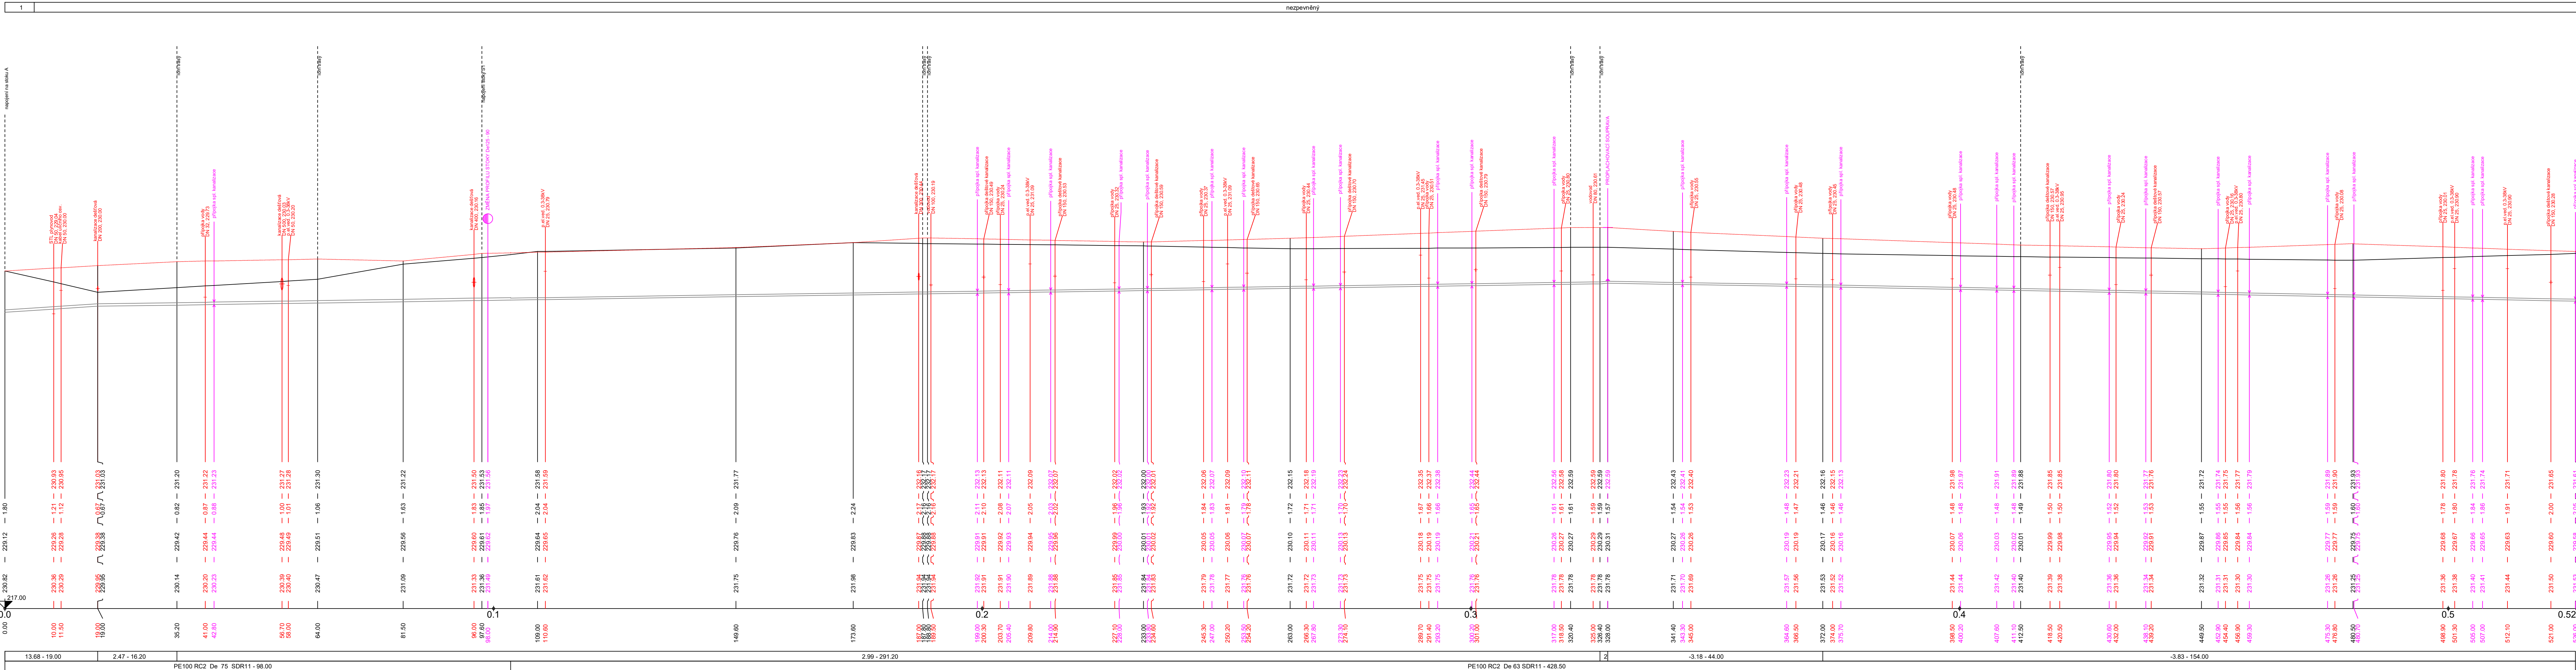

LEGENDA:
1) sítňová komunikace
2) 12.90 - 1.60

VZOROVÝ PŘÍČNÝ ŘEZ ULožENÍ
POTRUBÍ Z PE 100 RC S OCHR. PLÁŠTĚM V OTEVŘENÉM VÝKOPU

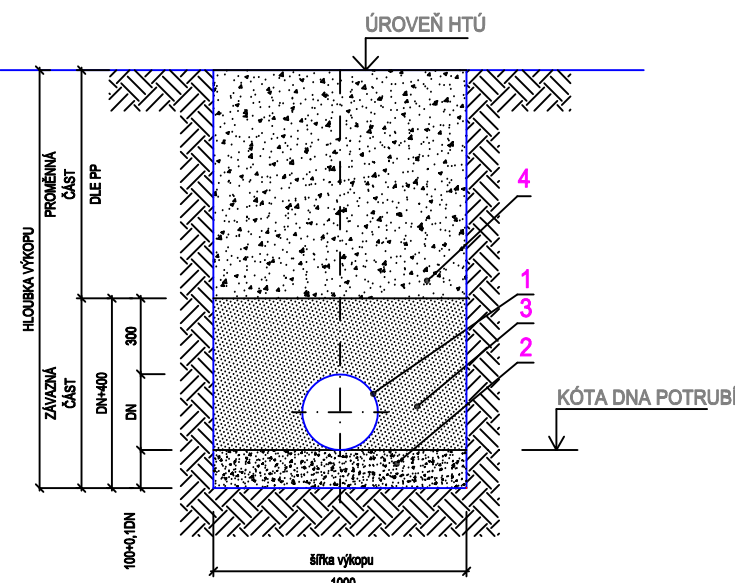

LEGENDA:
1. POTRUBÍ Z PE 100 RC S OCHRANNÝM PLÁŠTĚM DVOUSLOVNĚ
2. PÍSKOVÉ LOŽE (H = 100 ± 5, 1°DN mm)
3. ODSYP POTRUBÍ PROKROČENOU ZEMINOU
4. ZÁSYP PRVNÍ PO UPRVENÍ HTU

AKCE:
KOMUNIKACE A INŽENÝRSKÉ SÍTĚ
LOKALITY ZÁPAD V DOLNÍCH
REDČIČICH

INVESTOR:
EU Property project s.r.o., Špitálská 1832, Hradec Králové
ICO 288267
IČK 122869267

KOORDINACE PROJEKTU:
PT - ATELIER, s.r.o.
Pod Zahradou 1305
Třinec 1305, 390 02 Hradec Králové
IČK 288267
IČK 122869267

STAVEBNÍ OBJEKT:
SO 04 - SPLAŠKOVÁ KANALIZACE

PROJEKTANT STAVEBNÍHO OBJEKTU:
KRO Hradec Králové, a.s.
Bratři Štefánkové 2745, 500 02 Hradec Králové
tel. 495 211 331, 495 211 332
e-mail: krov@krov.cz, http: www.krov.cz

Podobně jako projektant: Ing. Bohuslav Koucký
Výpočet: Ing. Koudelka
Součet stavebních objektů:
SO 01 - KOMUNIKACE A ZPEVNĚNÉ PLOCHY
SO 02 - SADOVÉ ÚPRAVY A HRISTĚ
SO 03 - VODOVOD
SO 04 - SPLAŠKOVÁ KANALIZACE
SO 05 - DEŠŤOVÁ KANALIZACE S POLDRY
SO 06 - ROZVODY ELEKTRO VN A NN
SO 07 - PŘÍPOJKY ELEKTRO
SO 08 - VEŘEJNÉ OSVĚTLENÍ A MÍSTNÍ ROZHLAS
SO 09 - OPTICKÉ VEDENÍ
SO 10 - TERÉNNÍ ÚPRAVY

STUPEŇ: PROJEKTOVÁ DOKUMENTACE
PRO POVOLENÍ STAVBY

VÝKRES:
D 04 b.02
Podélný profil stoka S