


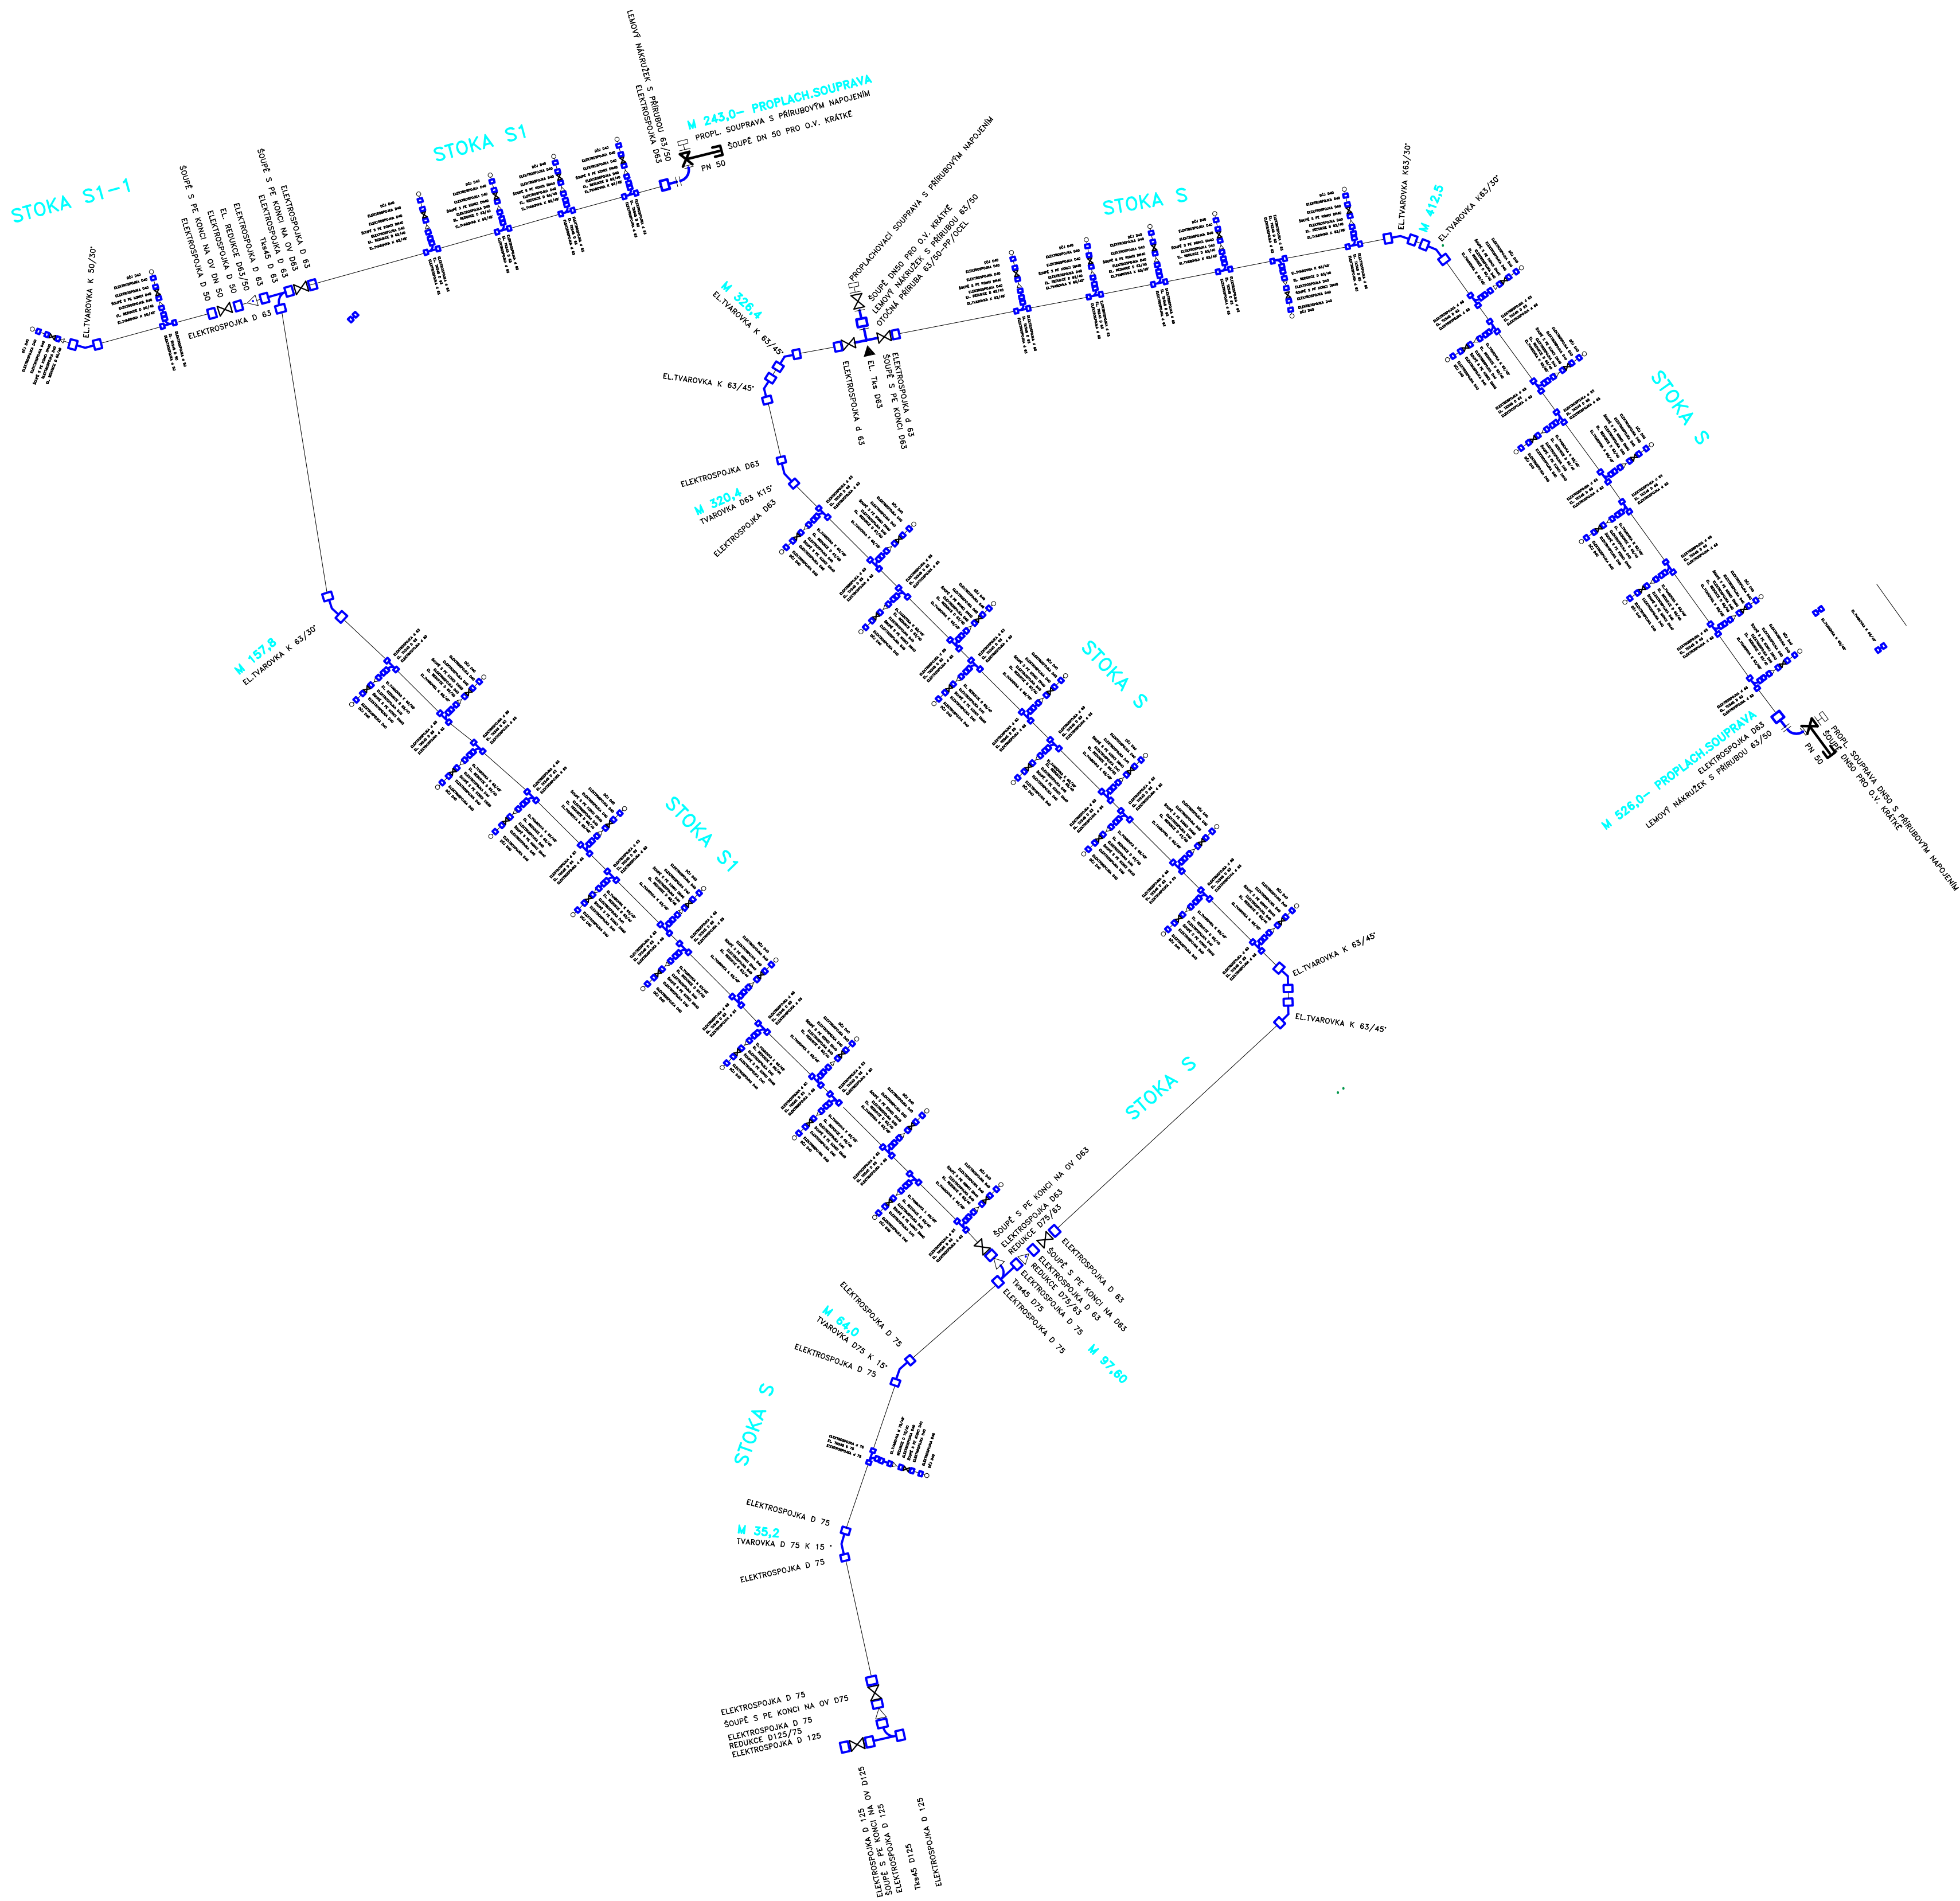

AKCE:

KOMUNIKACE A INŽENÝRSKÉ SÍTĚ
LOKALITY ZÁPAD V DOLNÍCH
ŘEDICÍCH

INVESTOR:

EU Property project s.r.o., Špitálská 183/2, Hradec Králové
IČO 28828267
DIČ CZ28828267

KOORDINACE PROJEKTU:

PT - ATELIER, s.r.o.

Pod Zahrady 1305
Třebetčovice p. Orebem
PSČ 503 46
IČ: 24696315

+420 603 219 407
kramar@pt-atelier.cz
HSC, Jiráka 670
500 03 HRADEC KRÁLOVÉ

STAVEBNÍ OBJEKT:

SO 04 - SPLAŠKOVÁ KANALIZACE

PROJEKTANT STAVEBNÍHO OBJEKTU:

IKKO Hradec Králové, s.r.o.

Bratři Štefánů 238/55, 500 03 Hradec Králové
tel. 495 217 150, 495 219 051
e-mail: ikko@ikko.cz, http: www.ikko.cz

Zodpovědný projektant: Ing. Bohuslav Kouba
Vypracovala: Iva Koubová

Soubor stavebních objektů:

SO 01 - KOMUNIKACE A ZPEVNĚNÉ PLOCHY
SO 02 - SADOVÉ ÚPRAVY A HRÁSTĚ
SO 03 - VODOVOD
SO 04 - SPLAŠKOVÁ KANALIZACE
SO 05 - DEŠŤOVÁ KANALIZACE S POLDRY
SO 06 - ROZVODY ELEKTRO VN A NN
SO 07 - PŘÍPOJKY ELEKTRO
SO 08 - VEŘEJNÉ OSVĚTLENÍ A MÍSTNÍ ROZHLAS
SO 09 - OPTICKÉ VEDENÍ
SO 10 - TERÉNNÍ ÚPRAVY

STUPEŇ:

PROJEKTOVÁ DOKUMENTACE
PRO POVOLENÍ STAVBY

MĚR: 1:500

VÝKRES:

D 04 b.04

KLADČSKÉ SCHEMA TLAKOVÉ KANALIZACE