



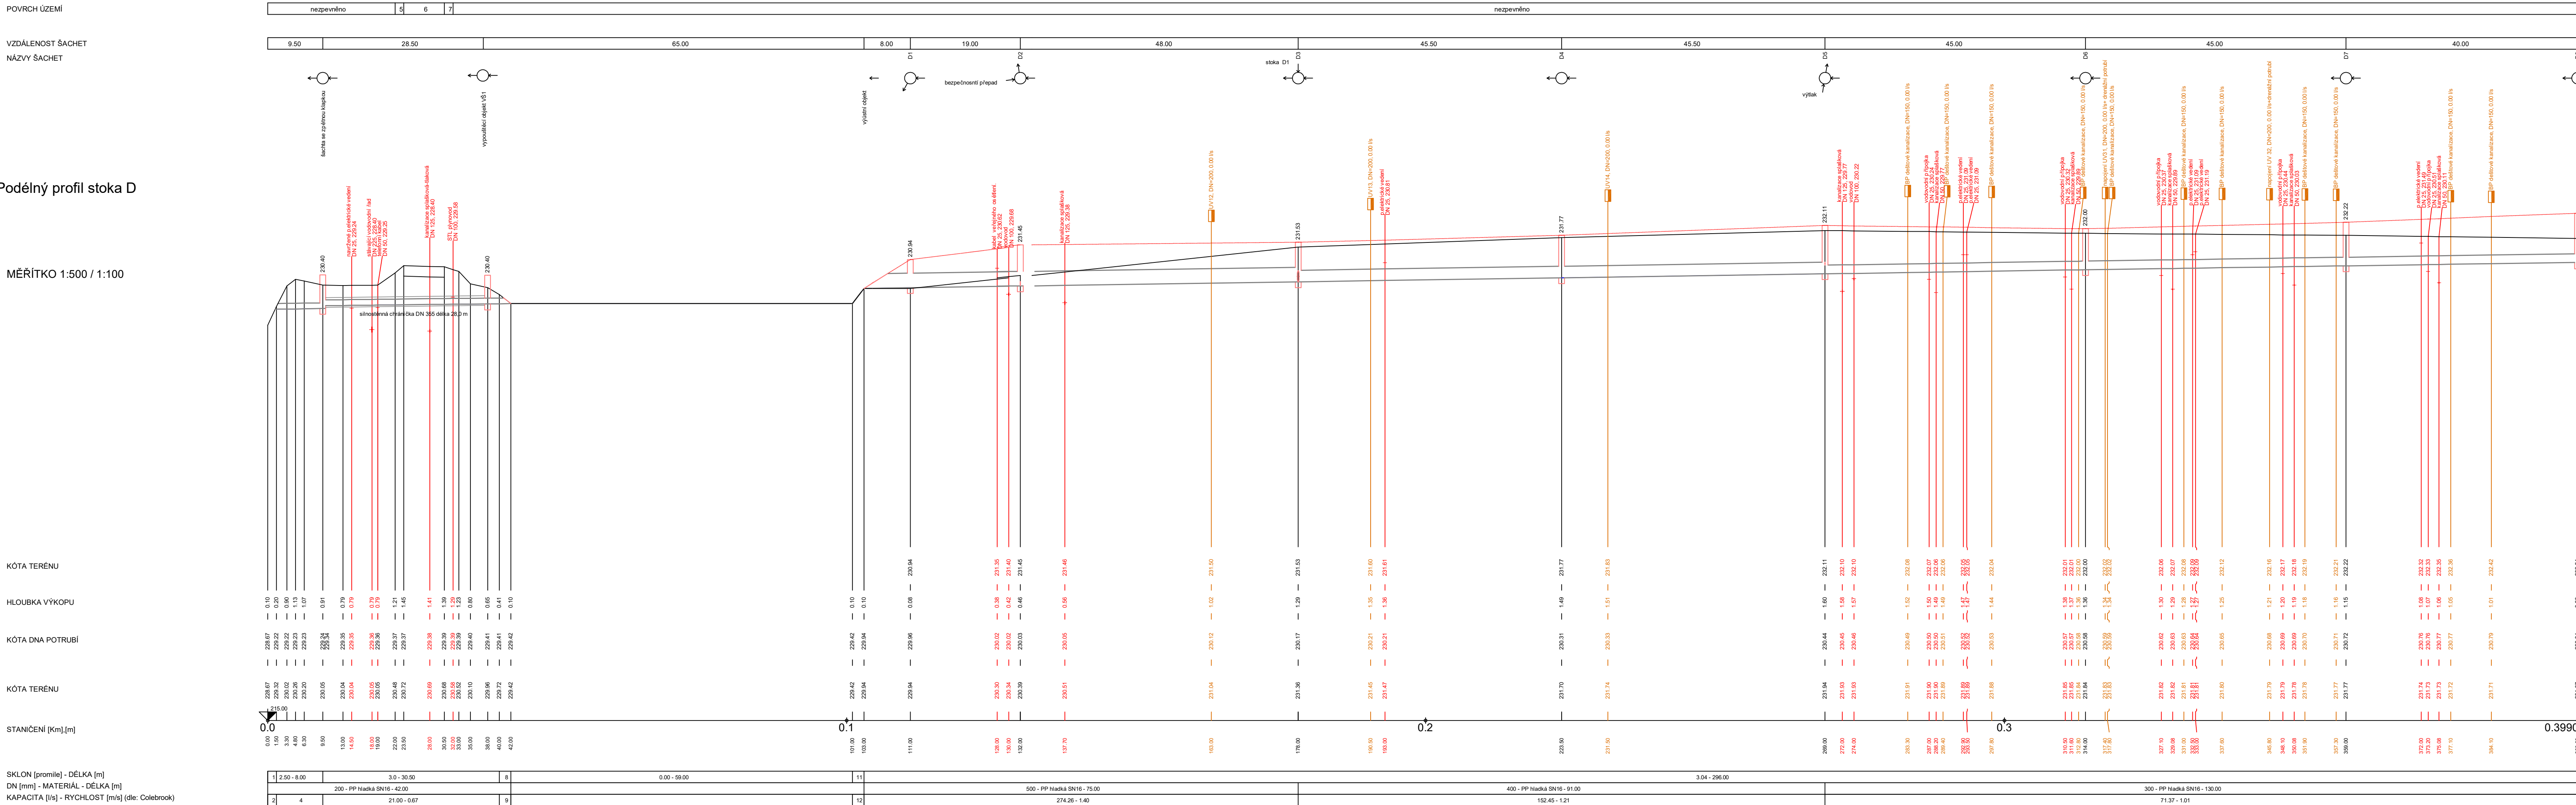

VZOROVÝ PŘÍČNÝ ŘEZ ULOŽENÍ
POTRUBÍ Z KANALIZAČNÍHO PP

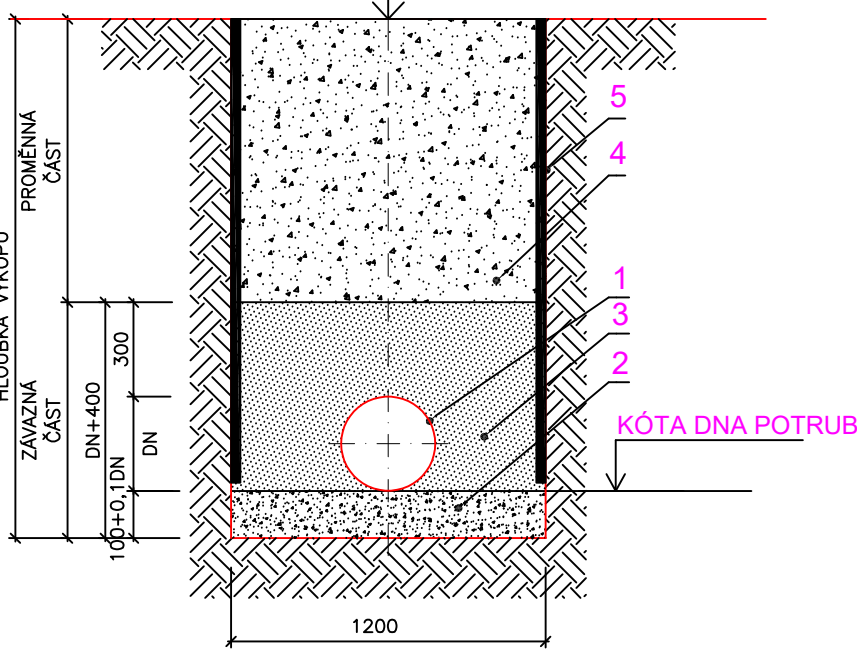

AKCE:
**KOMUNIKACE A INŽENÝRSKÉ SÍTĚ
LOKALITY ZÁPAD V DOLNÍCH
ŘEDICÍCH**

INVESTOR:
EU Property project s.r.o., Společná 1832, Hradec Králové
IČO 28826767
DIČ CZ05826767

KOORDINACE PROJEKTU:
PT - ATELIER, s.r.o.
Pod Zahradou 1305, Hradec Králové
IČO 28826767
DIČ CZ05826767

STAVEBNÍ OBJEKT:
SO 05 - DEŠŤOVÁ KANALIZACE

PROJEKTANT STAVEBNÍHO OBJEKTU:
PT - ATELIER, s.r.o.
Pod Zahradou 1305, Hradec Králové
IČO 28826767
DIČ CZ05826767

Stavba: Soubor stavebních objektů:
SO 01 - KOMUNIKACE A ZPEVNĚNÉ PLOCHY
SO 02 - SADOVÉ ÚPRAVY A HRNĚ
SO 03 - VODOVOD
SO 04 - SPLAŠKOVÁ KANALIZACE
SO 05 - DEŠŤOVÁ KANALIZACE S POLDRY
SO 06 - ROZVODY ELEKTRO VN A NN
SO 07 - PŘÍPOJKY ELEKTRO
SO 08 - VEŘEJNÉ OSVĚTLENÍ A MÍSTNÍ ROZHLAS
SO 09 - OPTICKÉ VEDENÍ
SO 10 - TERÉNNÍ ÚPRAVY

STUPEŇ: **PROJEKTOVÁ DOKUMENTACE
PRO POVOLENÍ STAVBY** MÉR.: 1:500

VÝKRES:
**D 05 b.02
PODÉLNÝ PROFIL STOKA D**