

ŘEŠENÉ ÚZEMÍ

délky : 1 : 500

SKLONOVÉ POMĚRY


ZMĚNA PŘÍČNÉHO SKLONU

KÓTY NIVELETY:

KÓTY TERÉNU:

STANIČENÍ v km, m:

SMĚROVÉ POMĚRY:

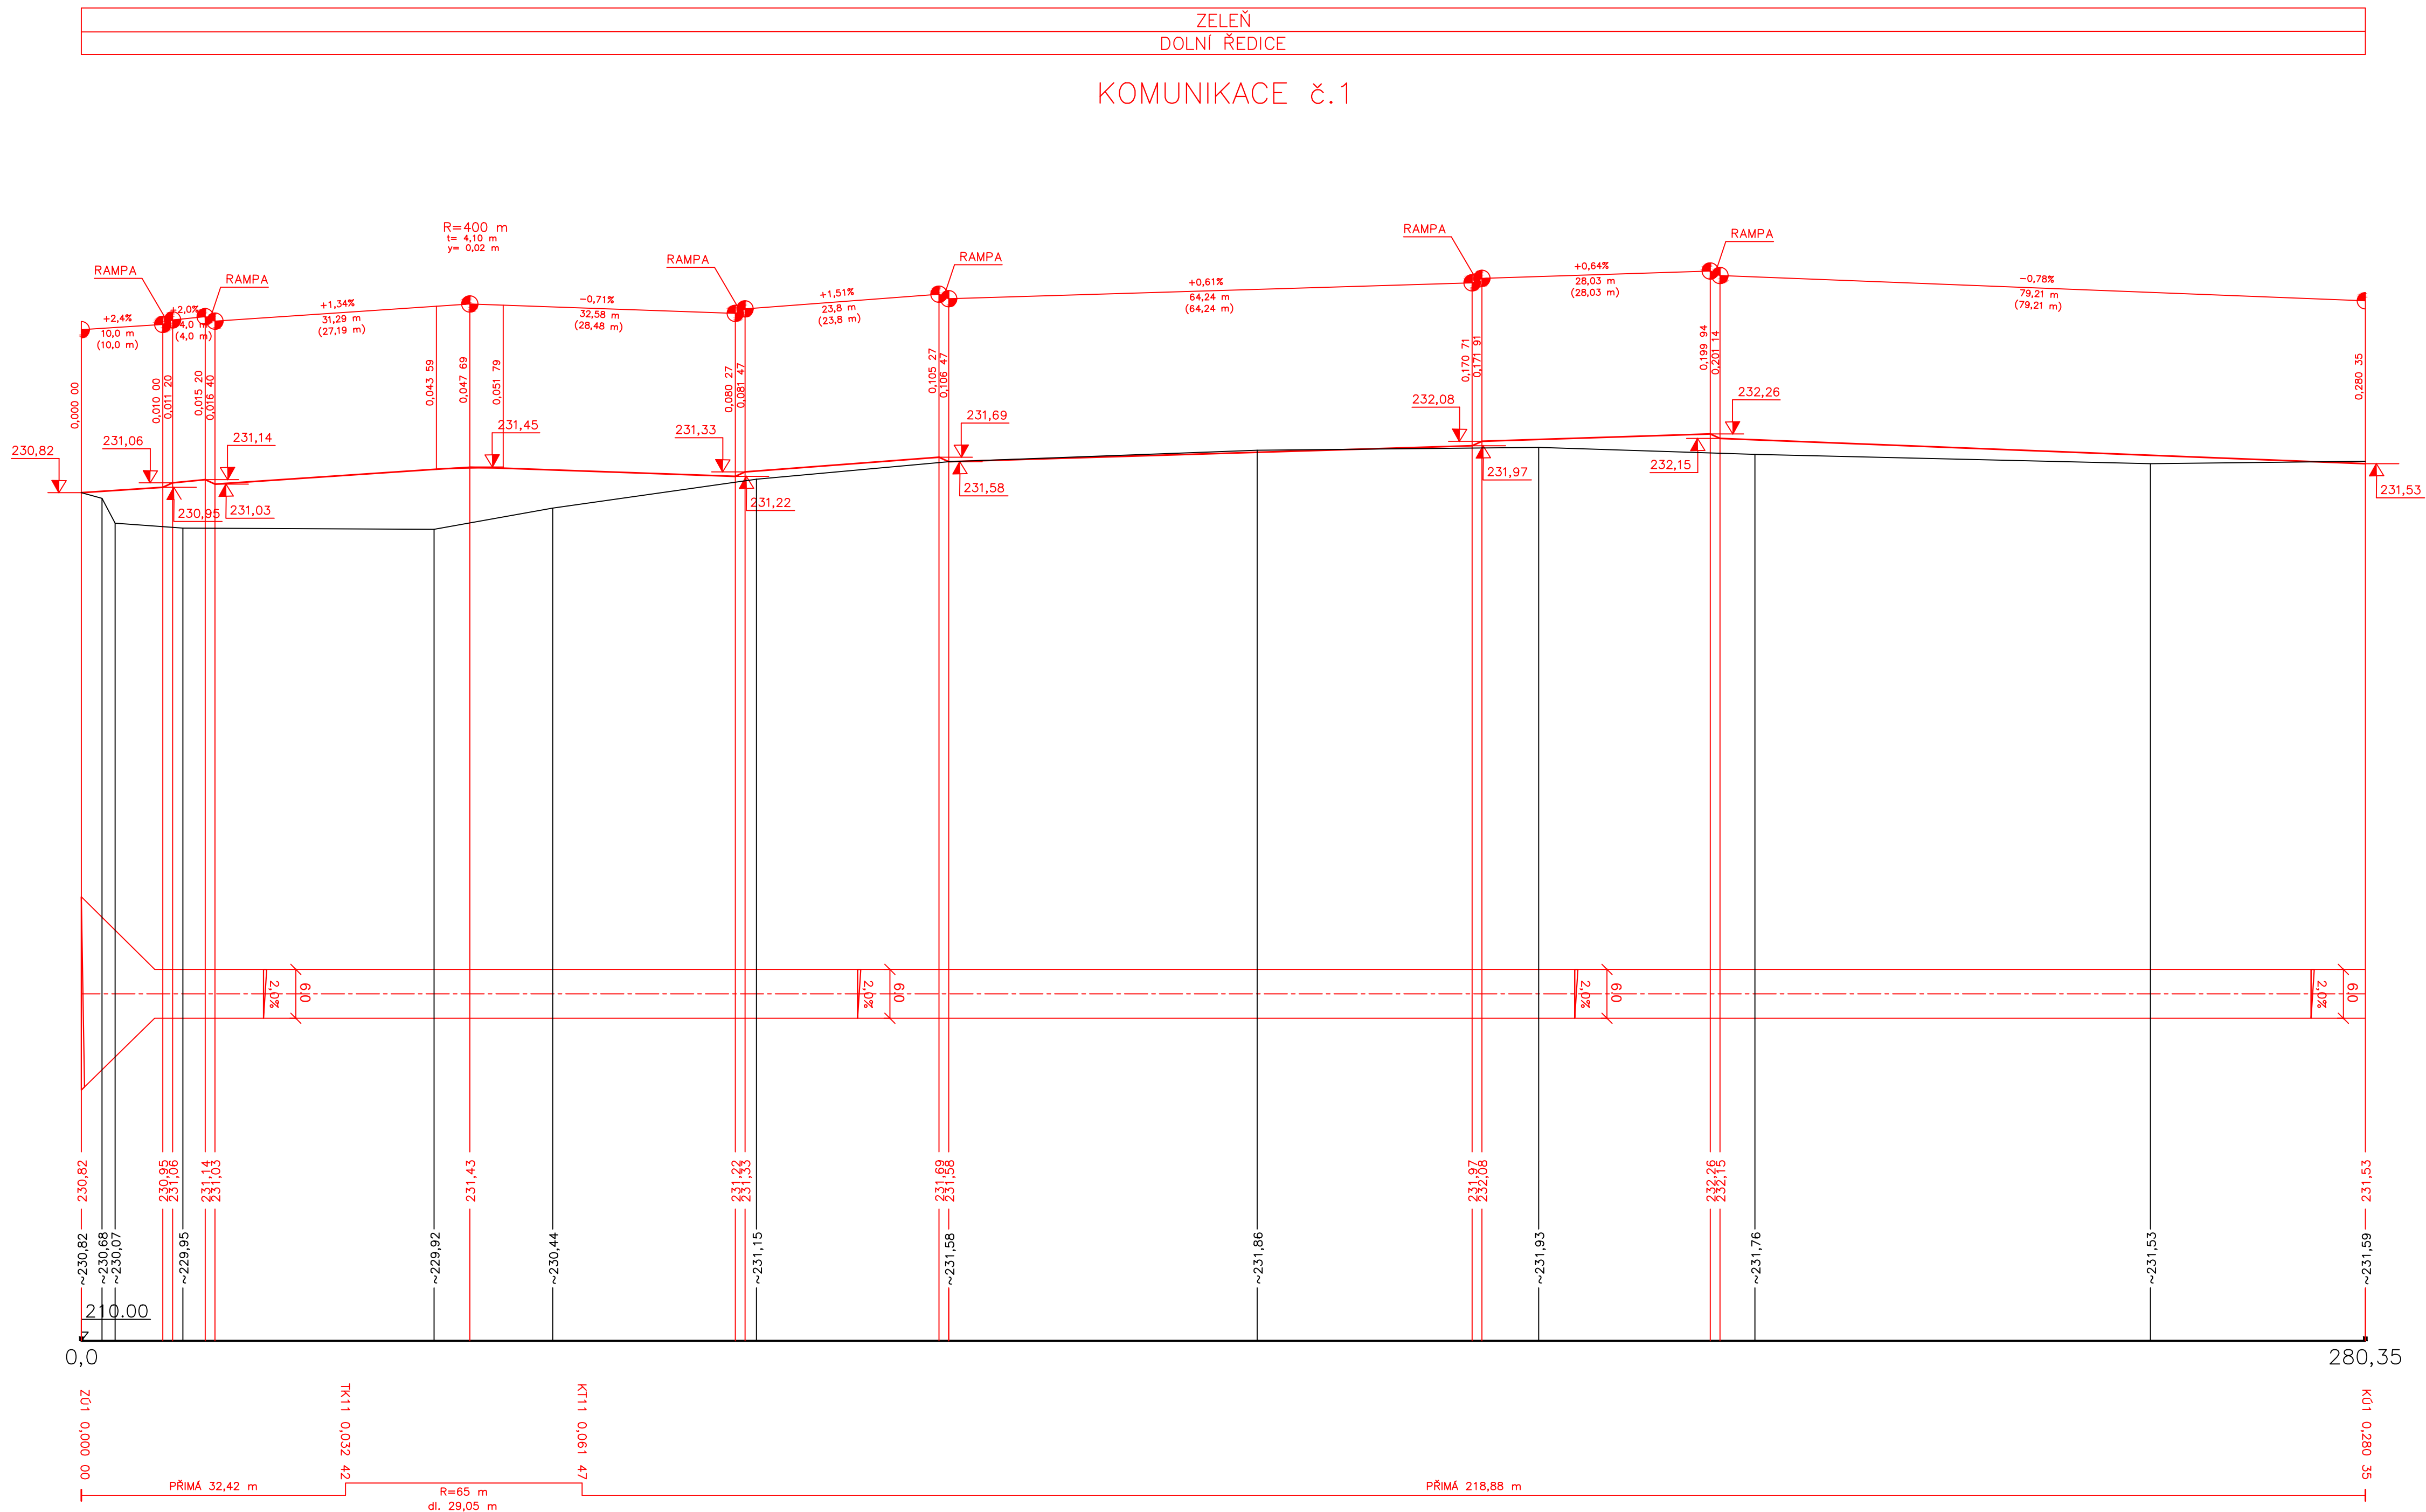

AKCE:

KOMUNIKACE A INŽENÝRSKÉ SÍTĚ LOKALITY ZÁPAD V DOLNÍCH ŘEDICÍCH

INVESTOR:
EU Property project s.r.o., Špitálská 183/2, Hradec Králové
IČO 28828267
DIČ CZ28828267

KOORDINACE PROJEKTU:



PT - ATELIER, s.r.o.
 Pod Zahrady 1305
 Třebechovice p. Orebem
 PSČ 503 46
 IČ: 24696315
 +420 603 219 407
 kramar@pt-atelier.cz
 HSC, Jižní 870
 500 03 HRADEC KRÁLOVÉ

STAVEBNÍ OBJEKT:

SO 01 - KOMUNIKACE A ZPEVNĚNÉ PLOCHY

PROJEKTANT STAVEBNÍHO OBJEKTU:

VIAPROJEKT s.r.o.



 Jižní 870
Hradec Králové
PSČ 500 03
IČ: 27476049

+420 495 401 495
viaprojekt@viaprojekt.cz
www.viaprojekt.cz

Zodpovedný projektant
Vypracoval:

Soubor stavebních objektů:

SO 01 - KOMUNIKACE A ZPEVNĚNÉ PLOCHY
SO 02 - SADOVÉ ÚPRAVY A HRŠTĚ
SO 03 - VODOVOD
SO 04 - SPLAŠKOVÁ KANALIZACE
SO 05 - DEŠŤOVÁ KANALIZACE S POLDRY
SO 06 - ROZVODY VN A NN (realizace ČEZ)
SO 07 - PŘÍPOJKY ELEKTRO VČETNĚ ELEKTROMĚROVÝCH SKŘÍNÍ
SO 08 - VEŘEJNÉ OSVĚTLENÍ A MÍSTNÍ ROZHLAS
SO 09 - OPTICKÉ VEDENÍ
SO 10 - TERÉNNÍ ÚPRAVY

STUPEŇ: PROJEKTOVÁ DOKUMENTACE
PRO POVOLENÍ STAVBY

VÝKRES

D.01.b.02

PODÉLNÝ PROFIL KOMUNIKACE č. 1