

DRUH POZEMKU
ŘEŠENÉ ÚZEMÍ

ZELEŇ
DOLNÍ ŘEDICE

KOMUNIKACE č.4

výšky : 1 : 100
déłky : 1 : 500

SKLONOVÉ POMĚRY


ZMĚNA PŘÍČNÉHO SKLONU

KÓTY NIVELETY:

KÓTY TERÉNU:


SROVNÁVACÍ ROVINA:
STANIČENÍ v km, m:

SMĚROVÉ POMĚRY:

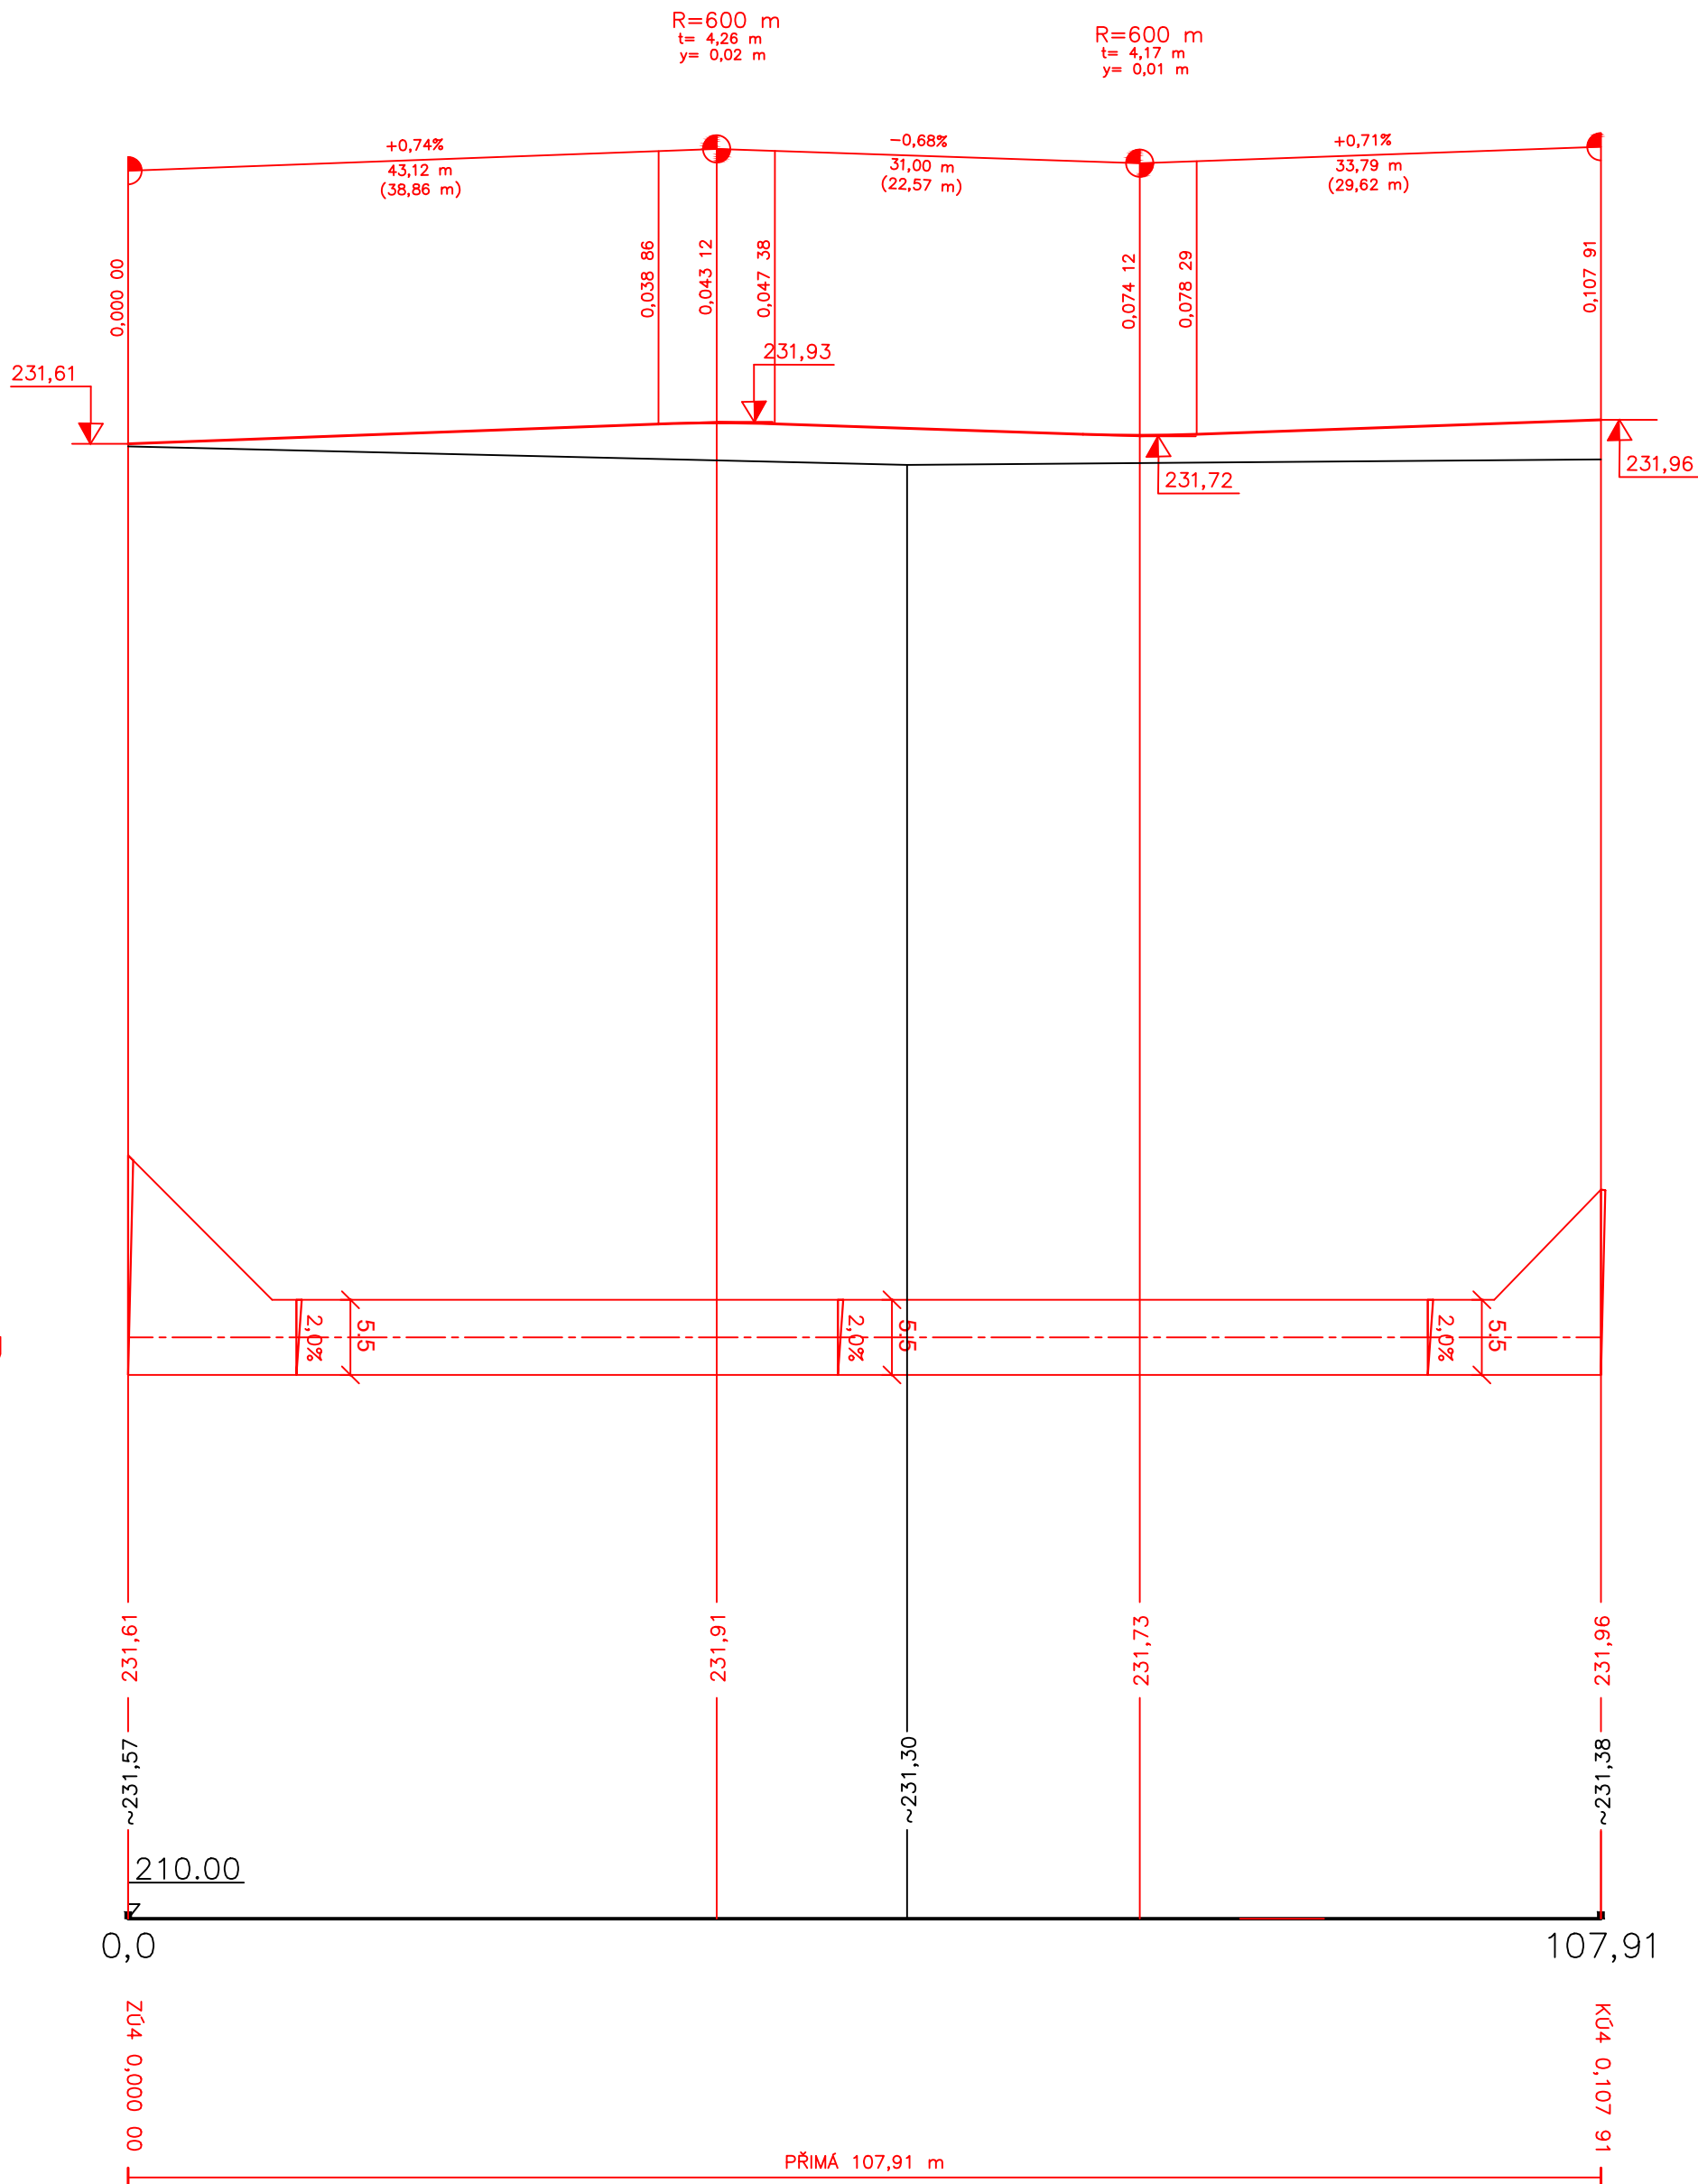

ZELEŇ
DOLNÍ ŘEDICE

KOMUNIKACE č.5

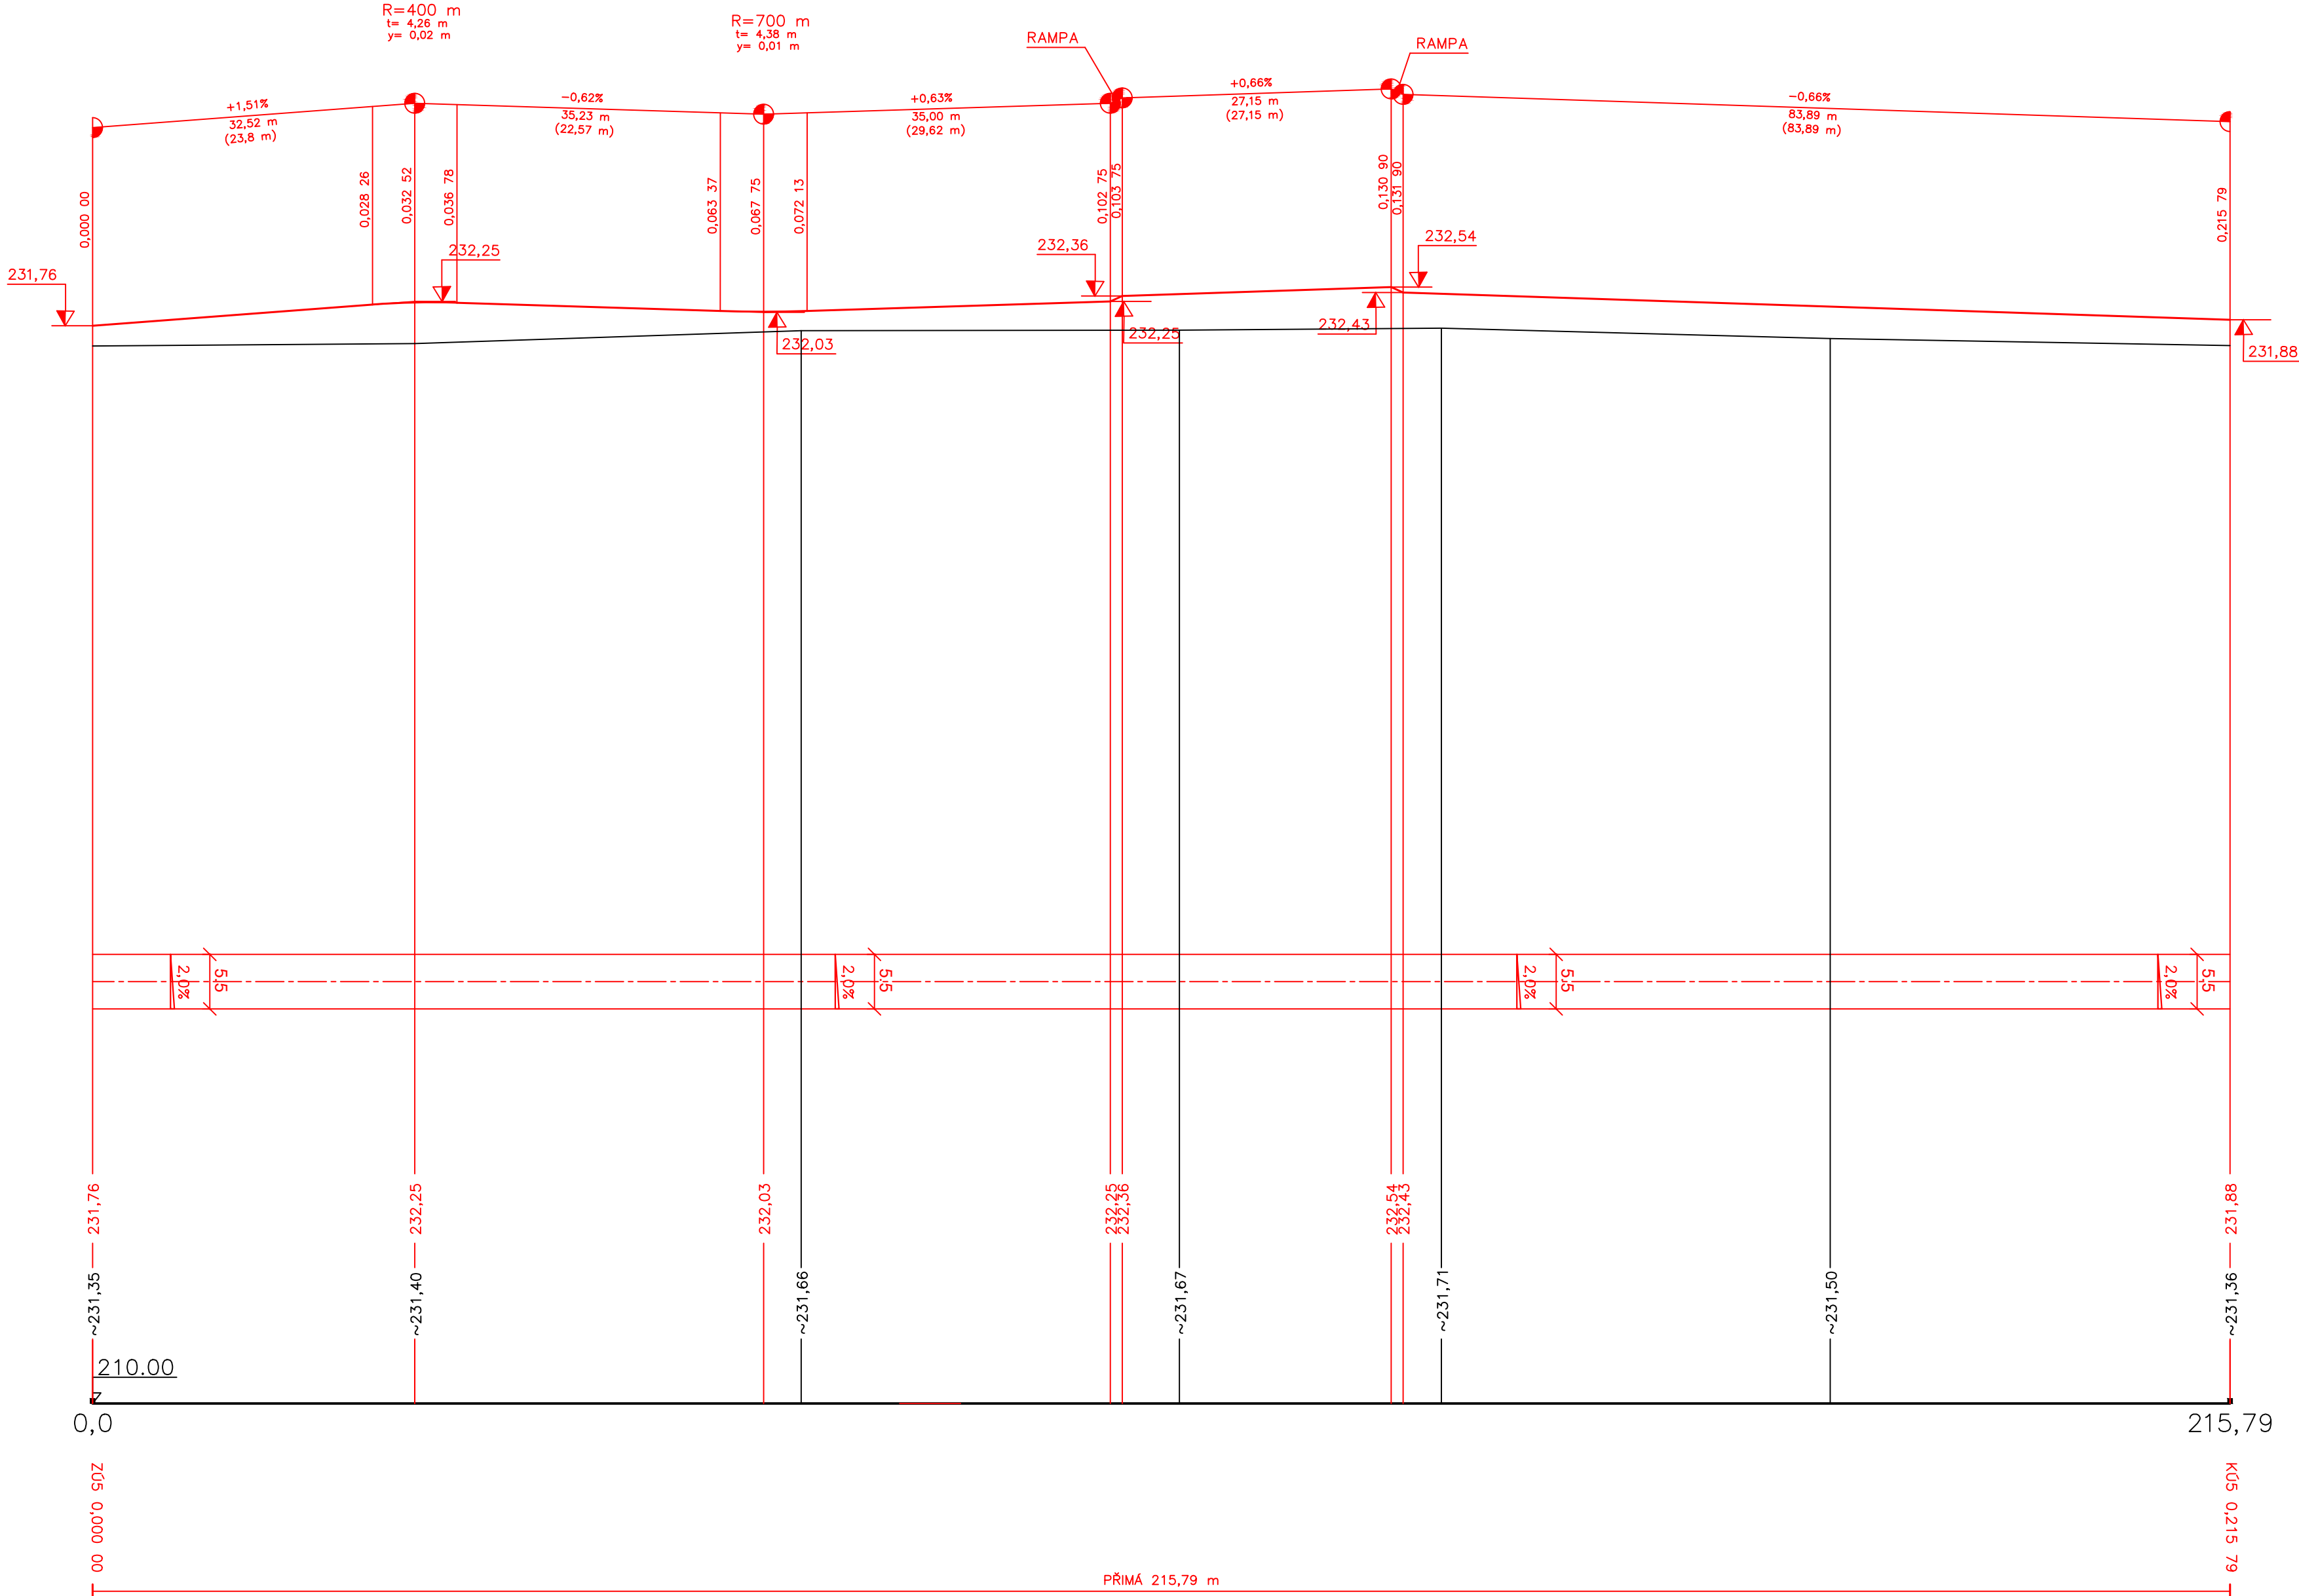

AKCE:

**KOMUNIKACE A INŽENÝRSKÉ SÍTĚ
LOKALITY ZÁPAD V DOLNÍCH
ŘEDICÍCH**

INVESTOR:
EU Property project s.r.o., Špitálská 183/2, Hradec Králové
IČO 28828267
DIČ CZ28828267

KOORDINACE PROJEKTU:

PT

ATELIER

PT - ATELIER, s.r.o.

Pod Zahradou 1305
Třebechovice p. Orebem
PSČ 560 46
IČ: 24696315

+420 603 219 407
kramar@pt-atelier.cz
HSC, Jihl 870
500 03 HRADEC KRÁLOVÉ

STAVEBNÍ OBJEKT:

**SO 01 - KOMUNIKACE A ZPEVNĚNÉ
PLOCHY**

PROJEKTANT STAVEBNÍHO OBJEKTU:

VIAPROJEKT s.r.o.

VIAPROJEKT

Jihl 870
Hradec Králové
PSČ 560 03
IČ: 27476049

+420 495 401 495
viaprojekt@viaprojekt.cz
www.viaprojekt.cz

Zodpovědný projektant:
Vypracoval:

Ing. Radek Michl
Božena Burešová

Soubor stavebních objektů:

SO 01 - KOMUNIKACE A ZPEVNĚNÉ PLOCHY
SO 02 - SADOVÉ ÚPRAVY A HRŠTĚ
SO 03 - VODOVOD
SO 04 - SPLAŠKOVÁ KANALIZACE
SO 05 - DEŠŤOVÁ KANALIZACE S POLDRY
SO 06 - ROZVODY VN A NN (realizace ČEZ)
SO 07 - PŘÍPOJKY ELEKTRO VČETNĚ ELEKTROMĚROVÝCH SKŘÍNÍ
SO 08 - VEŘEJNÉ OSVĚTLENÍ A MÍSTNÍ ROZHLAS
SO 09 - OPTICKÉ VĚDĚNÍ
SO 10 - TERÉNNÍ ÚPRAVY

STUPEŇ: PROJEKTOVÁ DOKUMENTACE
PRO POVOLENÍ STAVBY

MĚR.: 1:100/500
DATUM: 04/2026

VÝKRES:
D.01.b.04
**PODÉLNÝ PROFIL
KOMUNIKACE č. 4 a 5**