
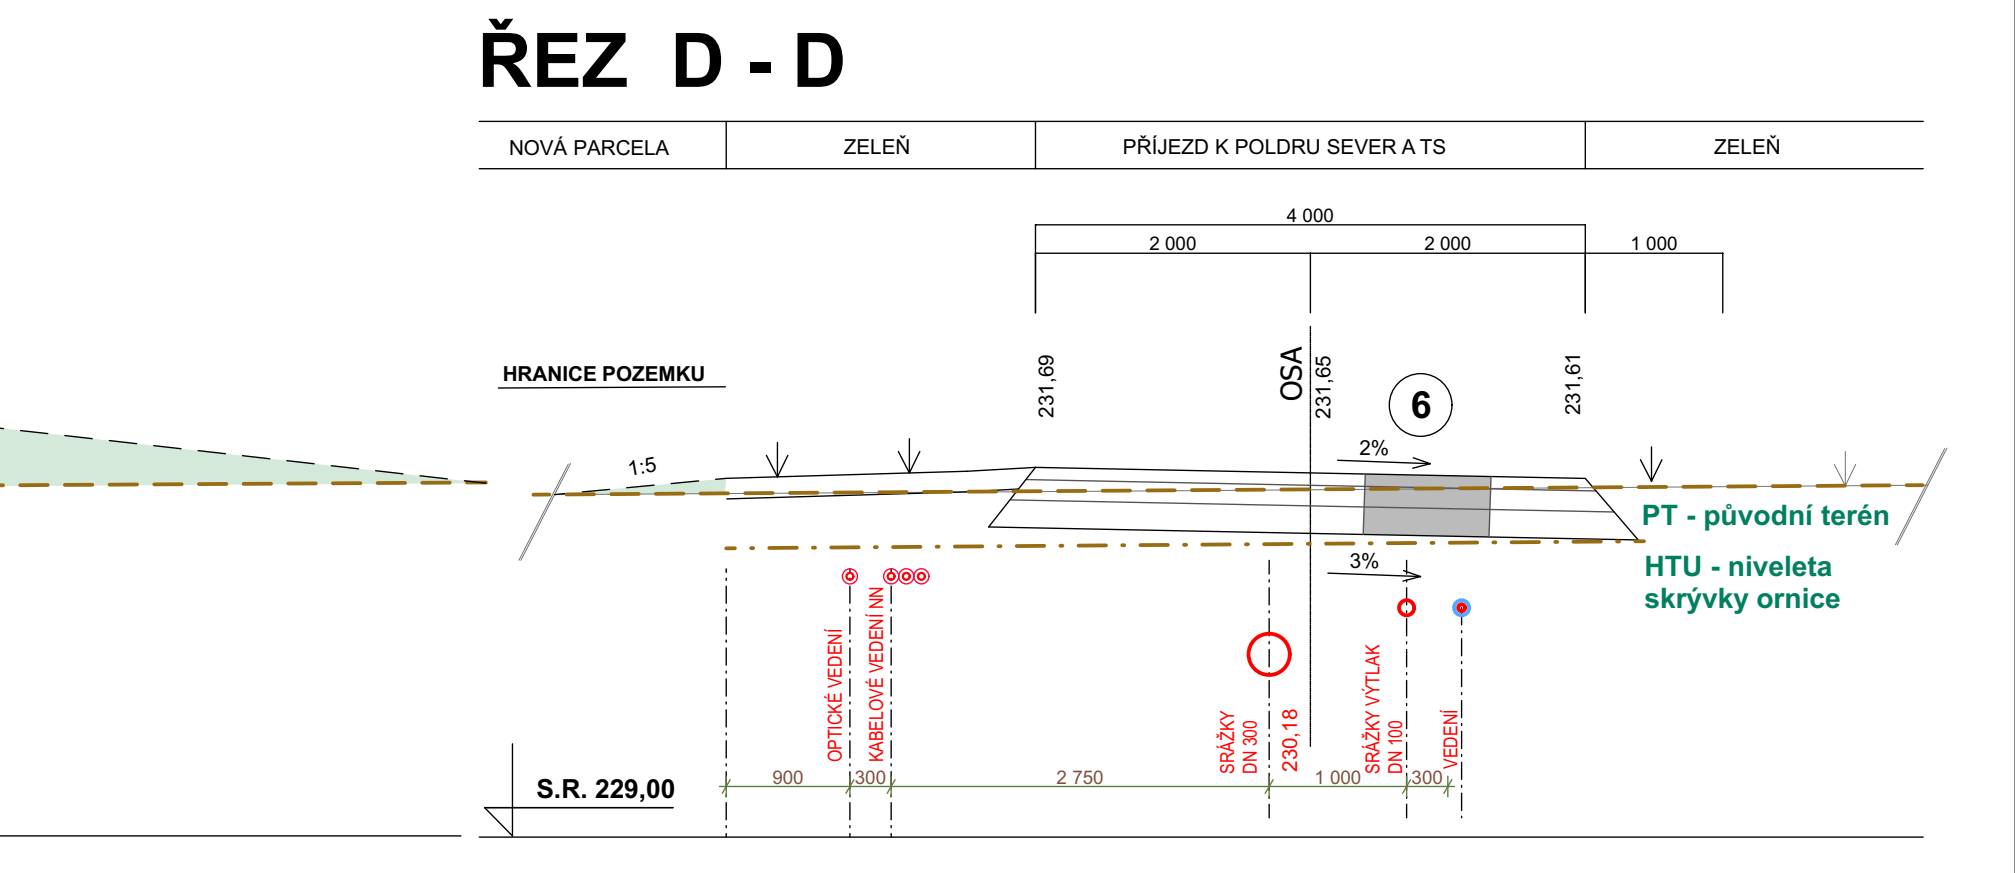
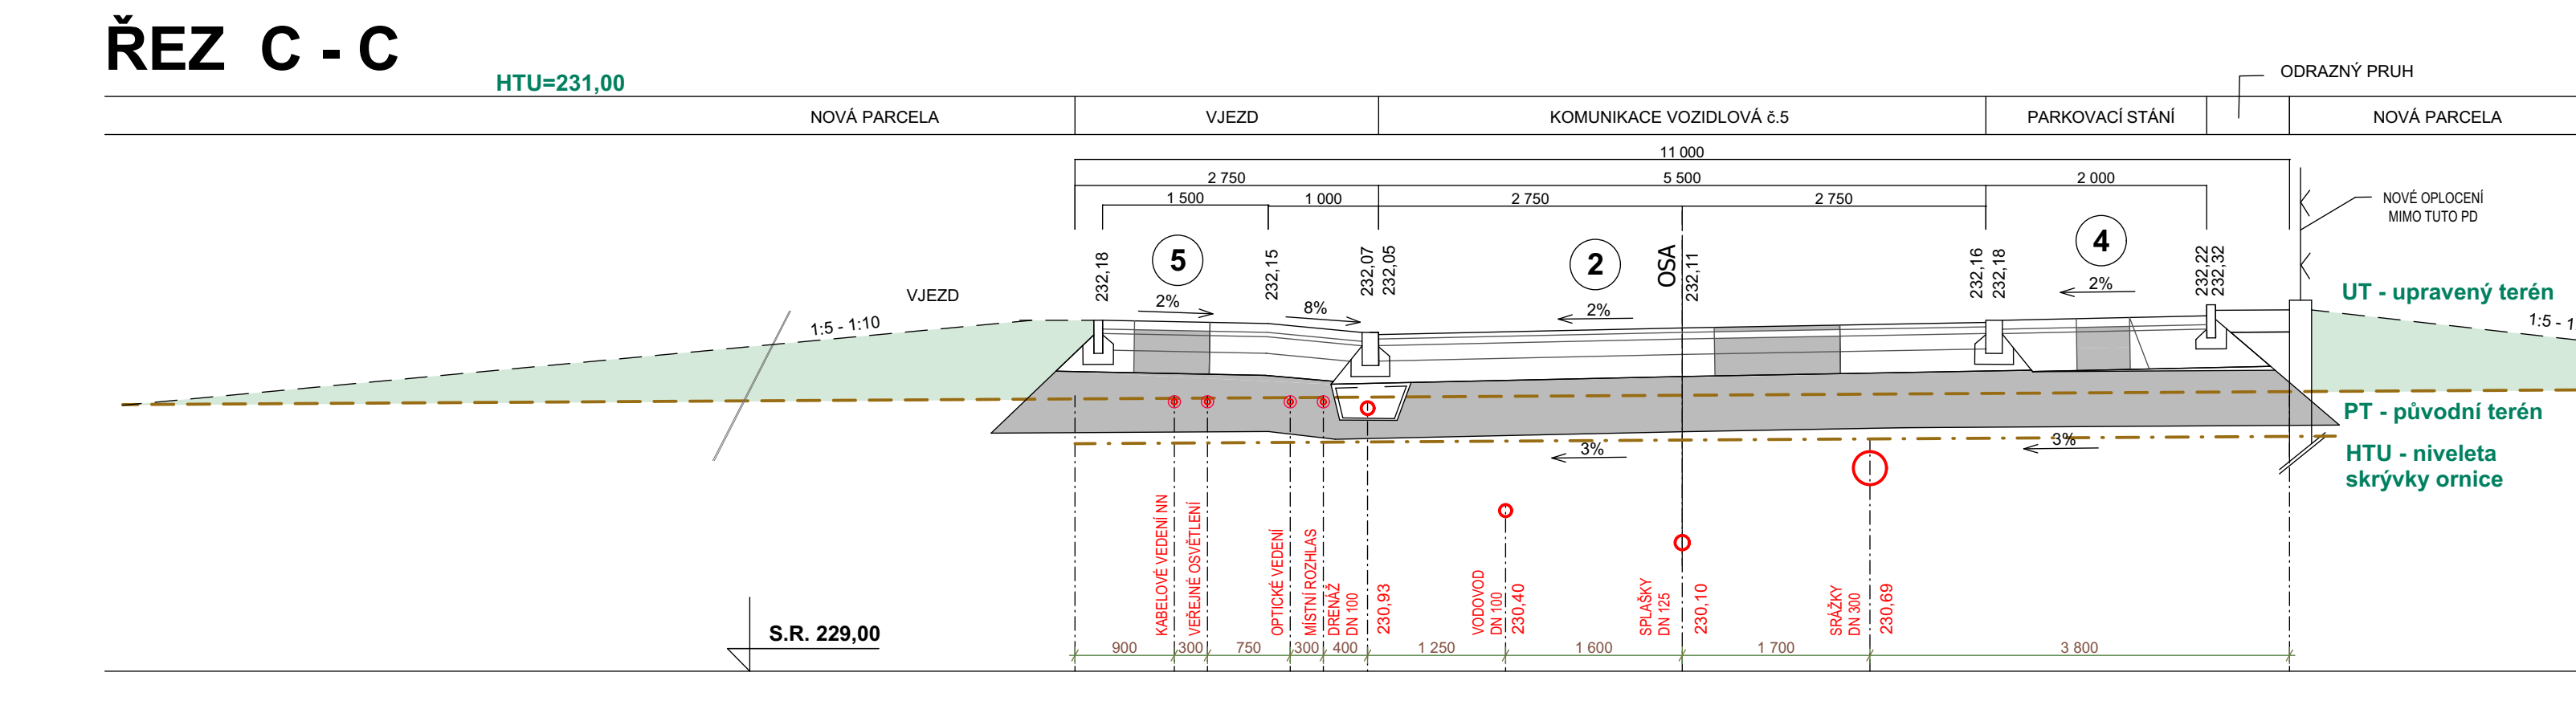
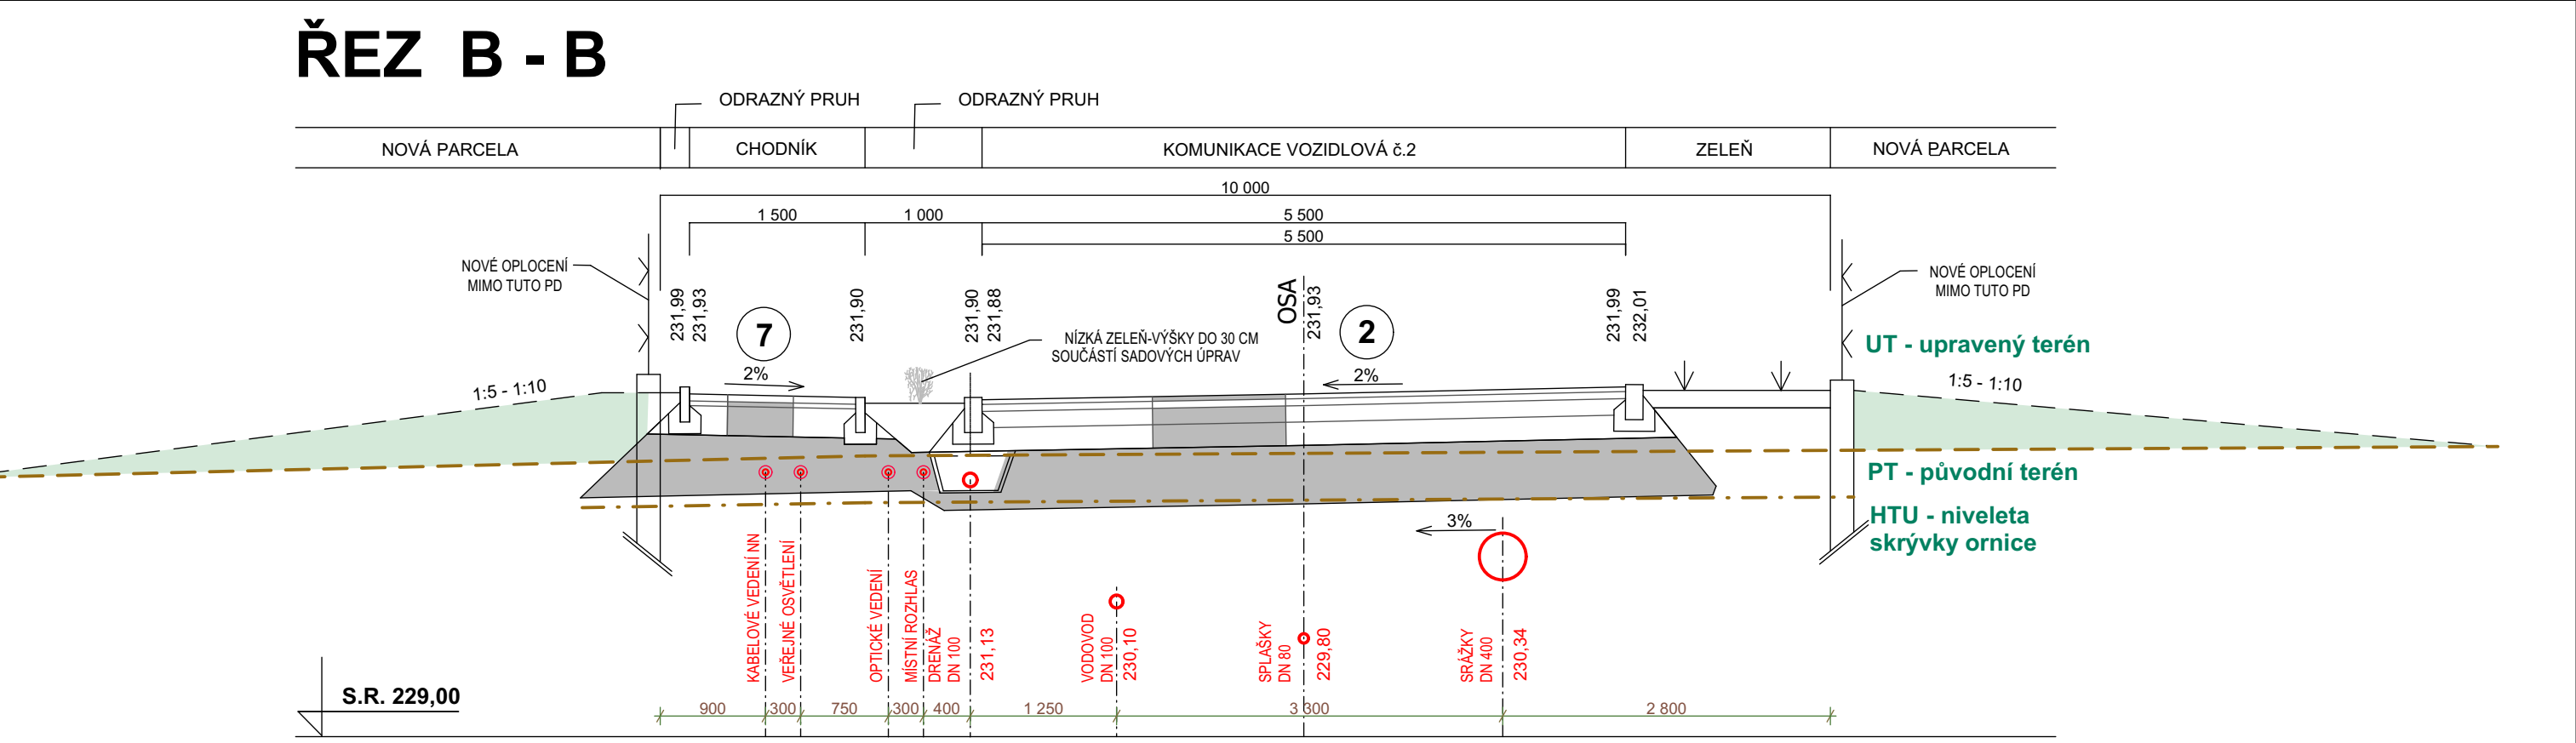
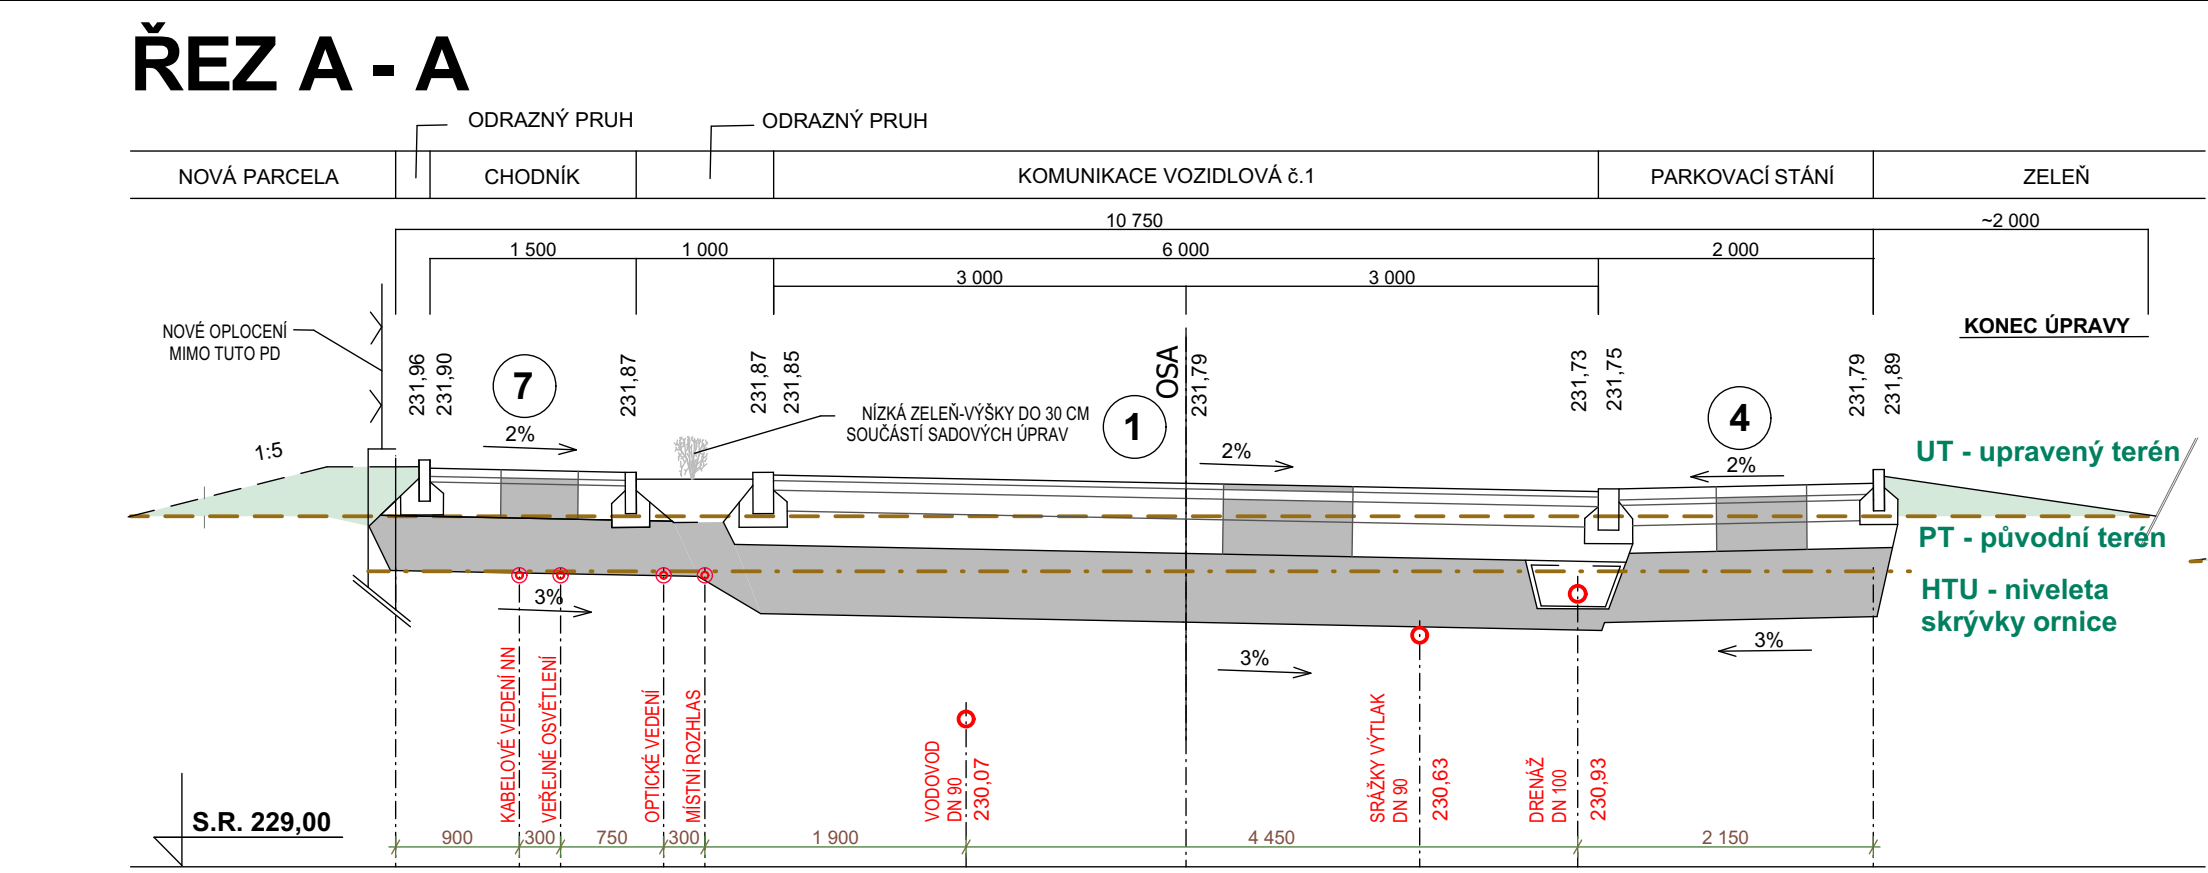


D.10.b1 SITUACE TERÉNNÍCH ÚPRAV 1:500, ŘEZY 1:50

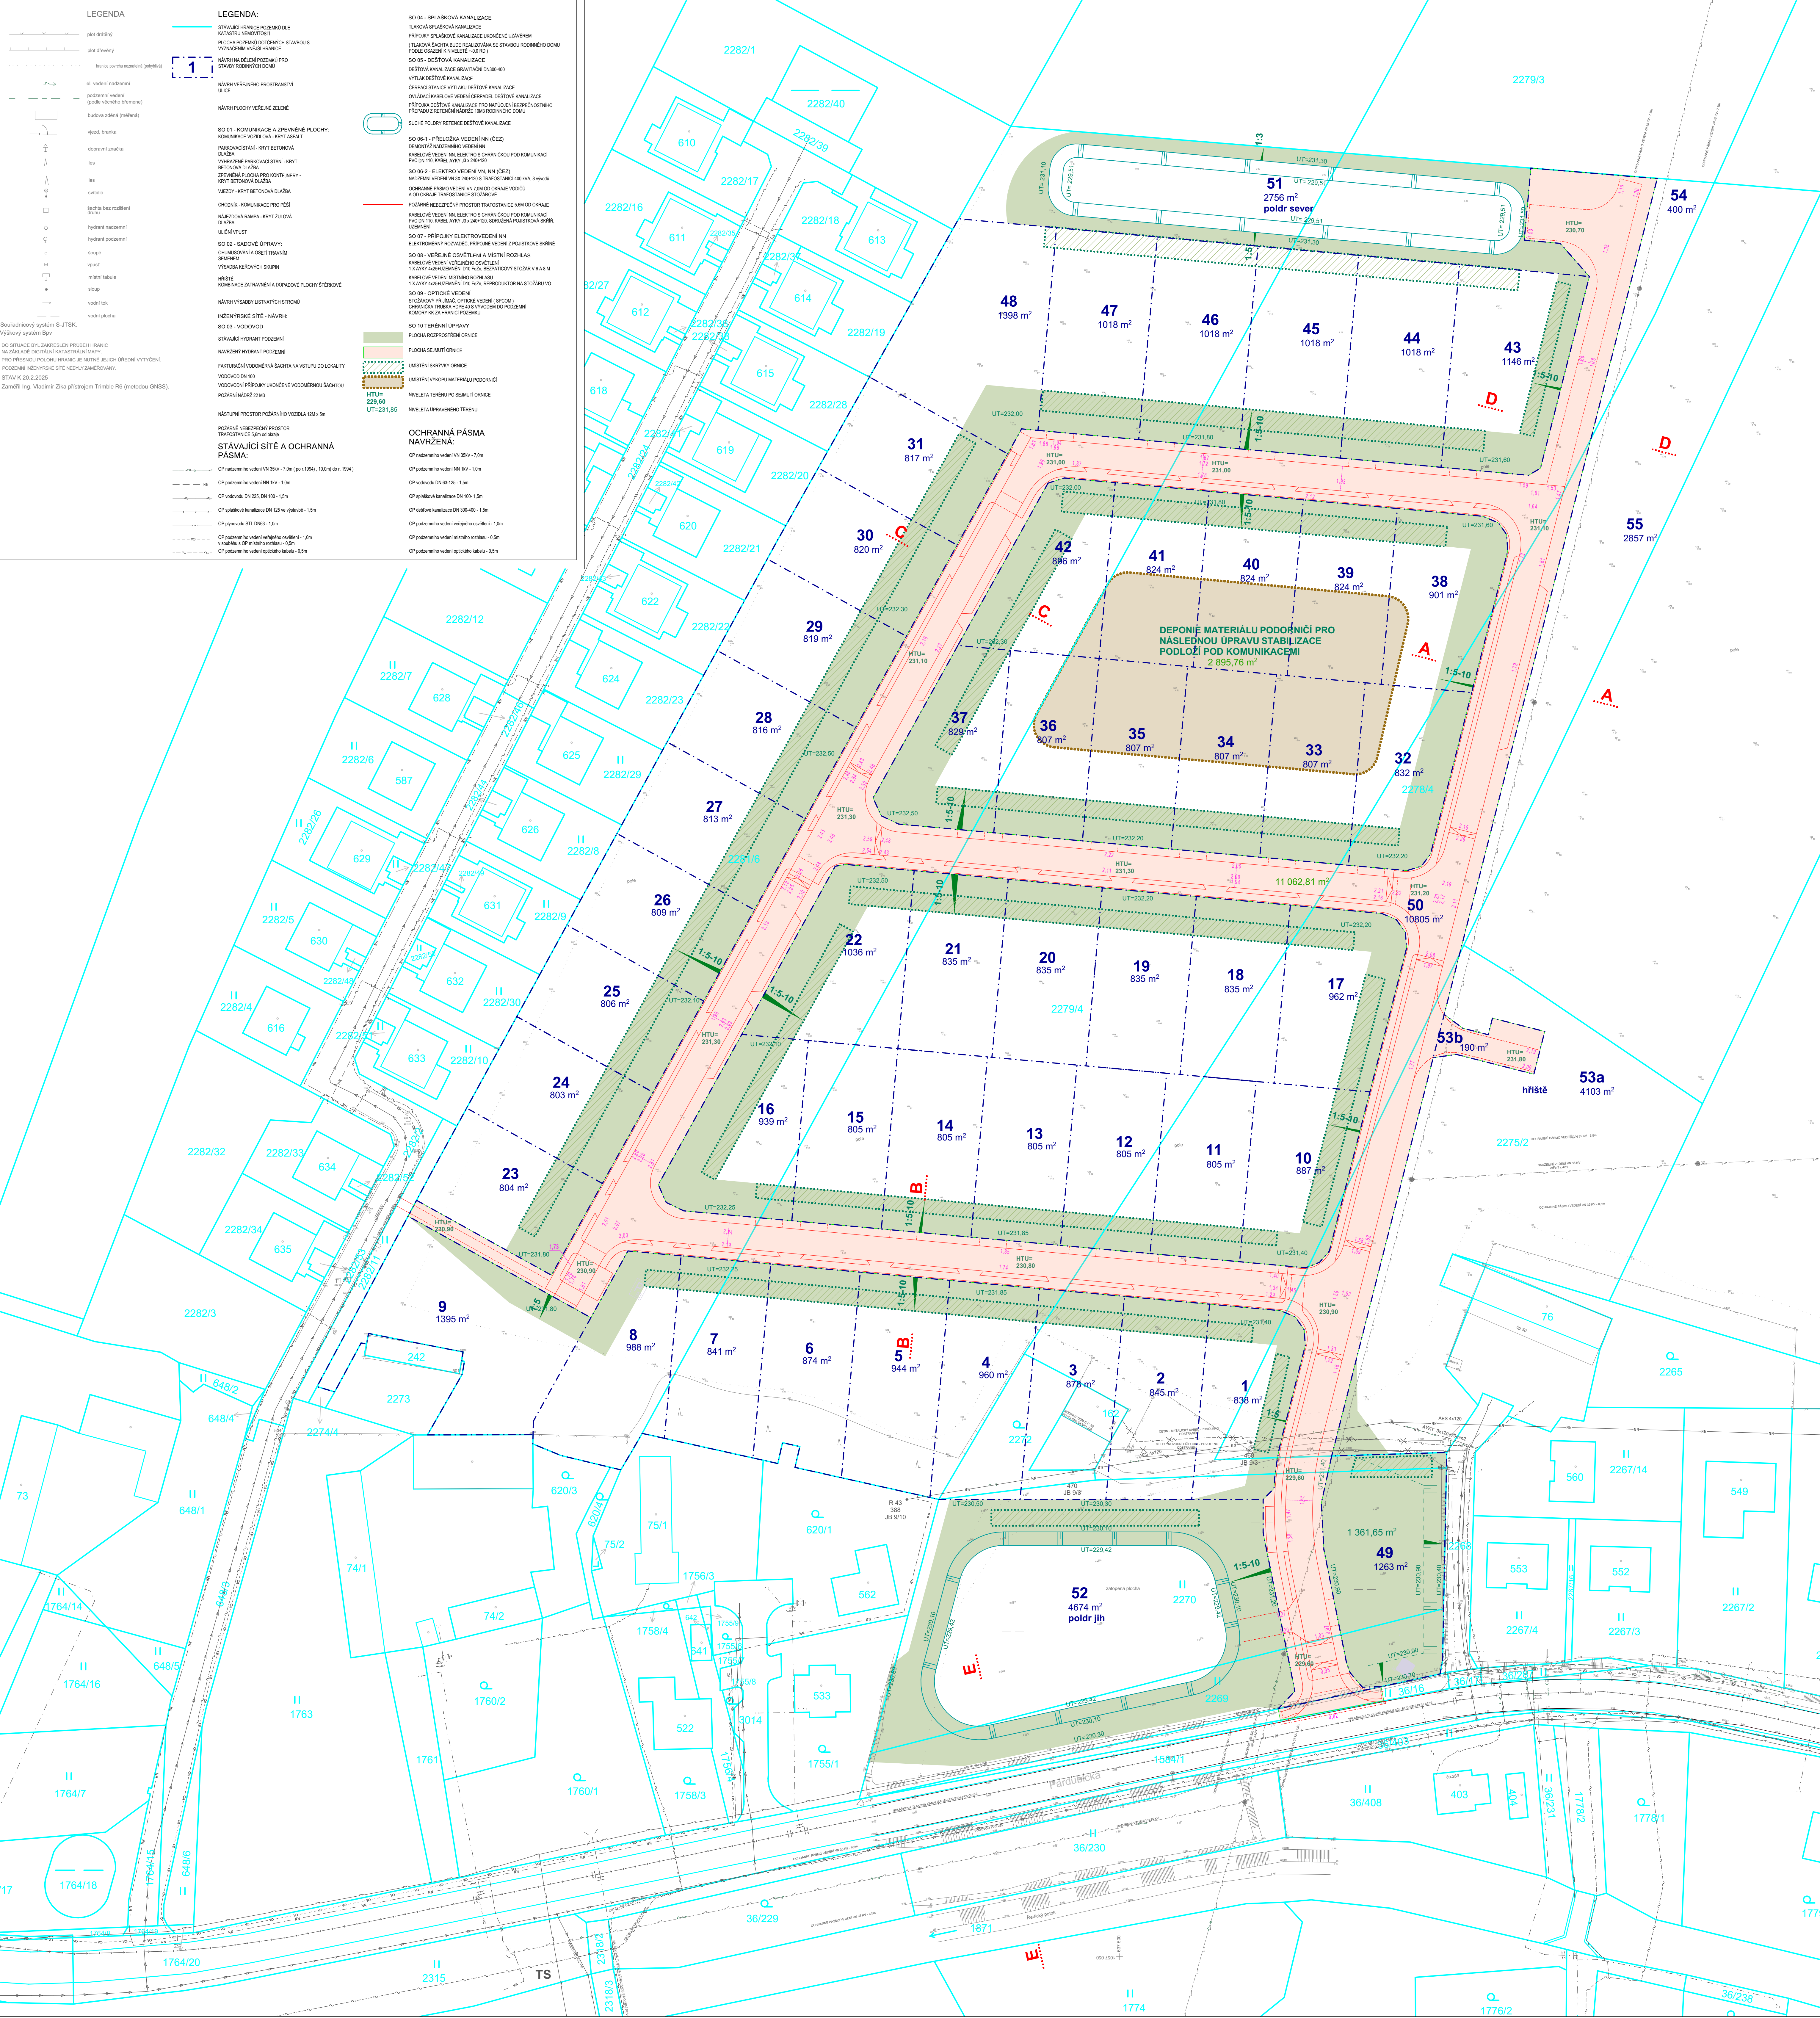

AKCE:
KOMUNIKACE A INŽENÝRSKÉ SÍTĚ
LOKALITY ZÁPAD V DOLNÍCH
ŘEDICÍCH

INVESTOR:
PT - ATELIER s.r.o.

KOORDINACE PROJEKTU:
PT - ATELIER s.r.o.

STAVEBNÍ OBJEKT:
SO10 TERÉNNÍ ÚPRAVY

ZODPOVĚDNÝ PROJEKTANT: Ing. arch. Pavel Kramář

Soubor stavebních objektů:
SO 01 - KOMUNIKACE A ZPEVNĚNÉ PLOCHY
SO 02 - SADOVÉ ÚPRAVY A HRISTE
SO 03 - VOZOVODY
SO 04 - SPRÁŠKOVÁ KANALIZACE
SO 05 - ČISTOVÁ KANALIZACE S POLDRY
SO 06 - ROZVOJOVÝ VNĚŠNÍ ELEKTROMĚROVÝCH SKŘÍNÍ
SO 07 - PŘÍPOJOVÉ ELEKTROVÝSTĚNÉ ELEKTROMĚROVÝCH SKŘÍNÍ
SO 08 - VĚRĚNÉ OSVĚTLENÍ A MÍSTNÍ ROZHLAS
SO 09 - OPTICKÉ VEDENÍ
SO 10 - TERÉNNÍ ÚPRAVY

STUPĚN: PROJEKTOVÁ DOKUMENTACE
PRO POVOLENÍ STAVBY

VÝKRES:
D.10.b1

SITUACE TERÉNNÍCH ÚPRAV 1:500,
ŘEZY 1:50