



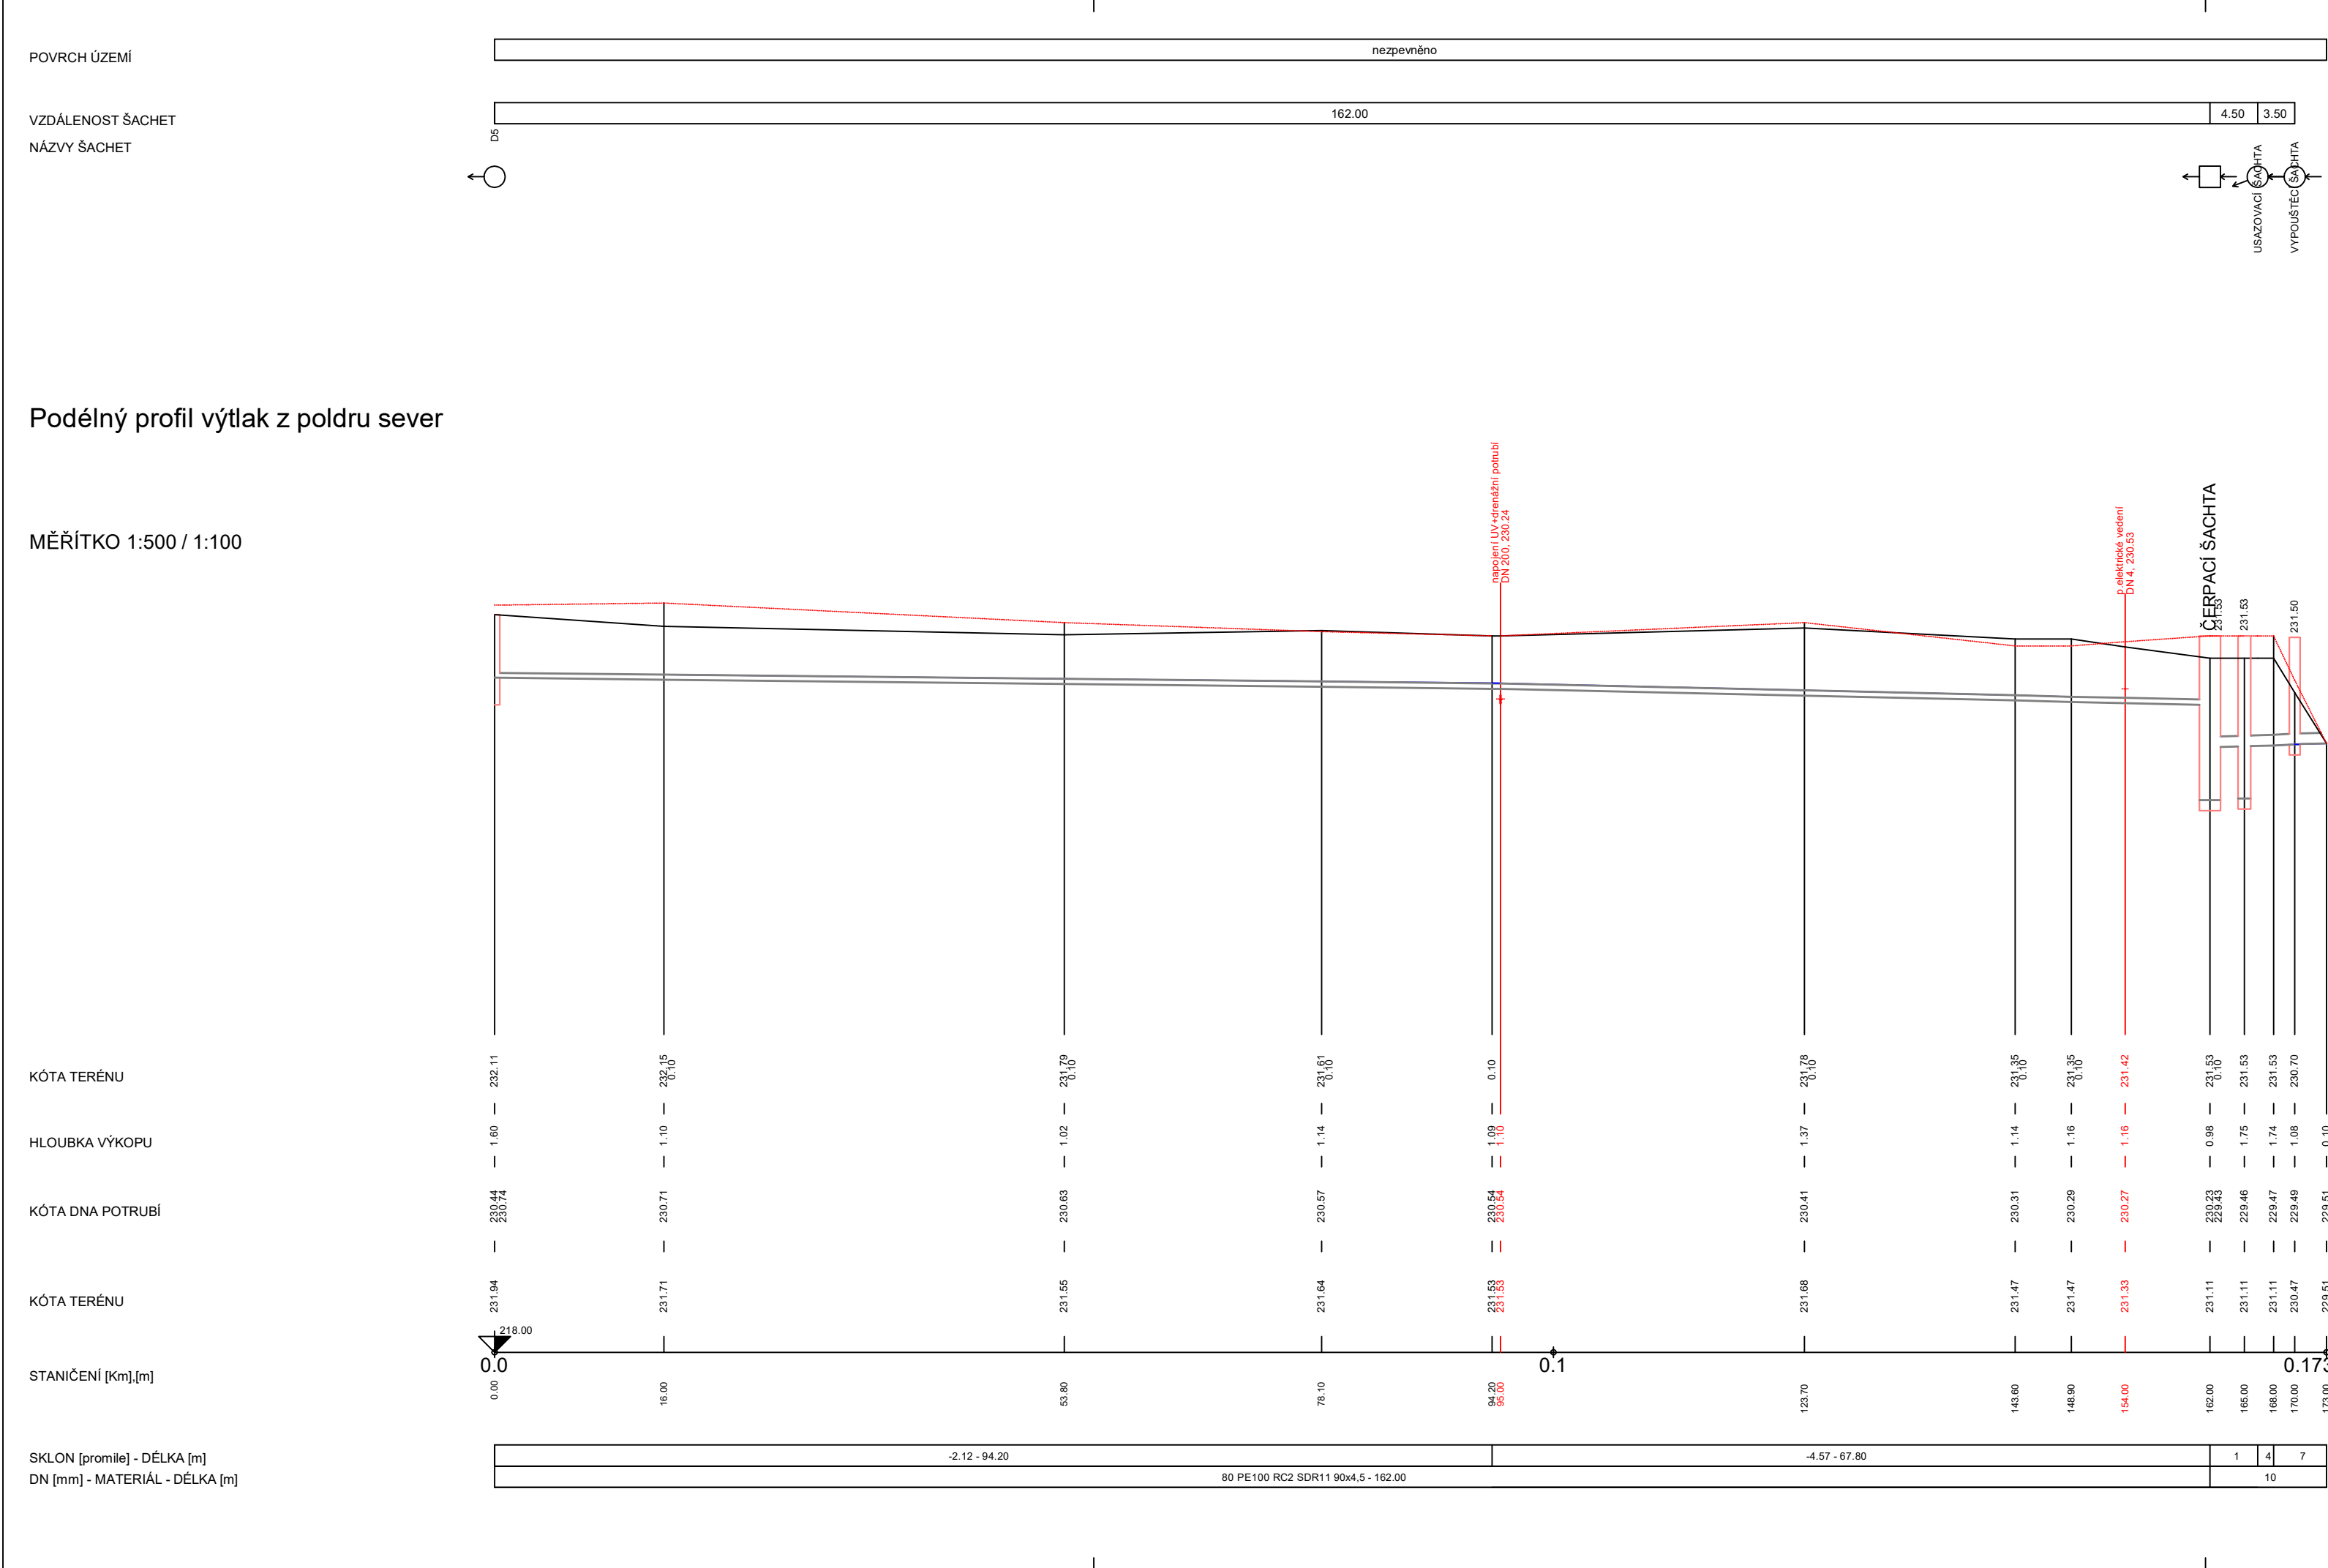


- LEGENDA:
- 1) 6.67 - 4.50
 - 2) 24.22 - 0.77
 - 3) 0.00 - 0.00
 - 4) 6.67 - 1.50
 - 5) 24.22 - 0.77
 - 6) 0.00 - 0.00
 - 7) 6.67 - 5.00
 - 8) 26.64 - 0.84
 - 9) 0.00 - 0.00
 - 10) 200 - PP HLADKÉ SN16 - 11.00

VZOROVÝ PŘÍČNÝ ŘEZ ULOŽENÍ
POTRUBÍ Z PE 100 RC S OCHR. PLÁŠTĚM V OTEVŘENÉM VÝKOPU

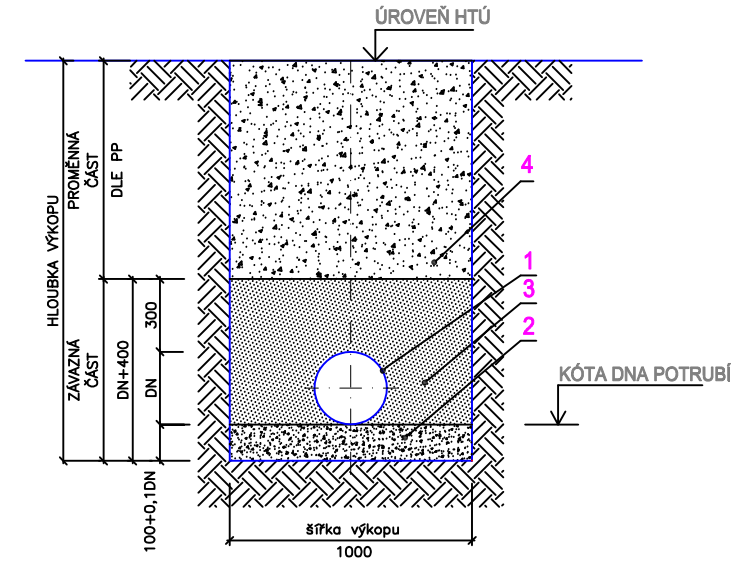

- LEGENDA:
- 1. POTRUBÍ Z PE100 RC S OCHRANNÝM PLÁŠTĚM DVOUVRSTVÉ
 - 2. PÍSKOVÉ LOŽE (H = 100 + 0,1*DN mm)
 - 3. OBSYP POTRUBÍ PROHOZENOU ZEMINOU
 - 4. ZÁSYP RÝHY PO ÚROVEŇ HTÚ

VZOROVÝ PŘÍČNÝ ŘEZ ULOŽENÍ
POTRUBÍ Z KANALIZAČNÍHO PP

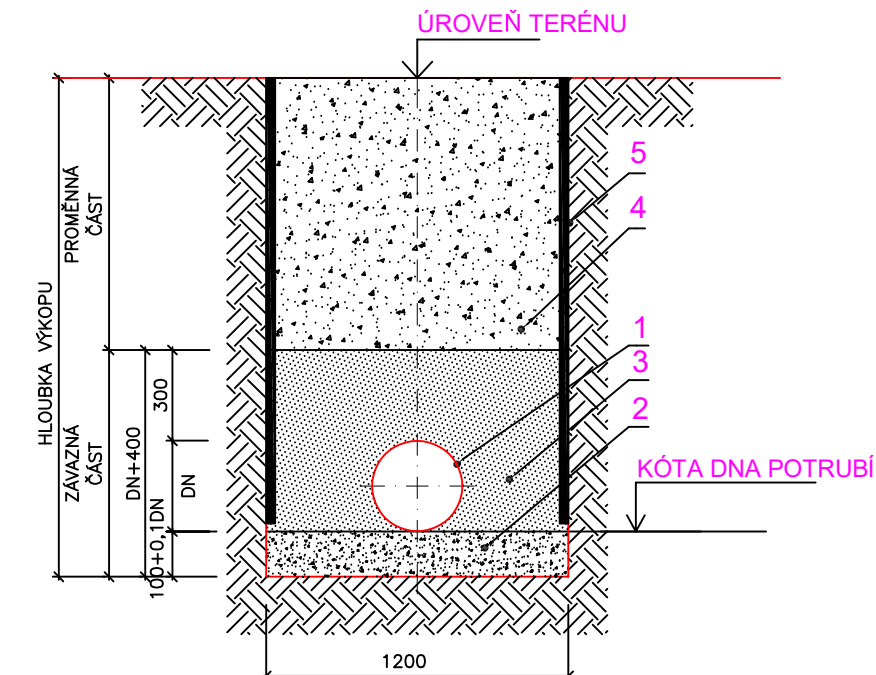

- LEGENDA:
- 1. KANALIZAČNÍ POTRUBÍ Z PP ULTRA SOLID SN 16
 - 2. PÍSKOVÉ LOŽE(H=100+0,1DNmm)
 - 3. OBSYP POTRUBÍ ŠTĚRKOPÍSKEM VEL. ZRN DO 30mm (Hmin=300mm)
 - 4. ZÁSYP RÝHY PO ÚROVEŇ TERÉNU
 - 5. ZABEZPEČENÍ VÝKOPU - PAŽENÍ

AKCE:

KOMUNIKACE A INŽENÝRSKÉ SÍTĚ
LOKALITY ZÁPAD V DOLNÍCH
ŘEDICÍCH

INVESTOR:

EU Property project s.r.o., Špitálská 183/2, Hradec Králové
IČO 28828267
DIČ CZ28828267

KOORDINACE PROJEKTU:

PT

ATELIER

PT - ATELIER, s.r.o.
Pod Zahrady 1305
Třebechovice p. Orebem
PSČ 503 46
IČ: 24696315

+420 603 219 407
kramar@pt-atelier.cz
HSC, Jižní 870
500 03 HRADEC KRÁLOVÉ

STAVEBNÍ OBJEKT:

SO 05 - DEŠŤOVÁ KANALIZACE

PROJEKTANT STAVEBNÍHO OBJEKTU:

IKKO

IKKO Hradec Králové, s.r.o.
Bratři Štefanů 238/55, 500 03 Hradec Králové
tel. 435 217 150, 435 219 051
e-mail: ikko@ikko.cz, http: www.ikko.cz

Zodpovědný projektant:

Ing. Bohuslav Kouba

Vypracovala:

Iva Koubová

Soubor stavebních objektů:

SO 01 - KOMUNIKACE A ZPEVNĚNÉ PLOCHY
SO 02 - SADOVÉ ÚPRAVY A HRŠTĚ
SO 03 - VODOVOD
SO 04 - SPLAŠKOVÁ KANALIZACE
SO 05 - DEŠŤOVÁ KANALIZACE S POLDRY
SO 06 - ROZVODY ELEKTRO VN A NN
SO 07 - PŘÍPOJKY ELEKTRO
SO 08 - VEŘEJNÉ OSVĚTLENÍ A MÍSTNÍ ROZHLAS
SO 09 - OPTICKÉ VEDENÍ
SO 10 - TERÉNNÍ ÚPRAVY

STUPEŇ:

PROJEKTOVÁ DOKUMENTACE
PRO POVOLENÍ STAVBY

MĚŘ.: 1:500

VÝKRES:

D 05 b.05

PODÉLNÝ PROFIL VÝTLAK Z POLDRU SEVER