
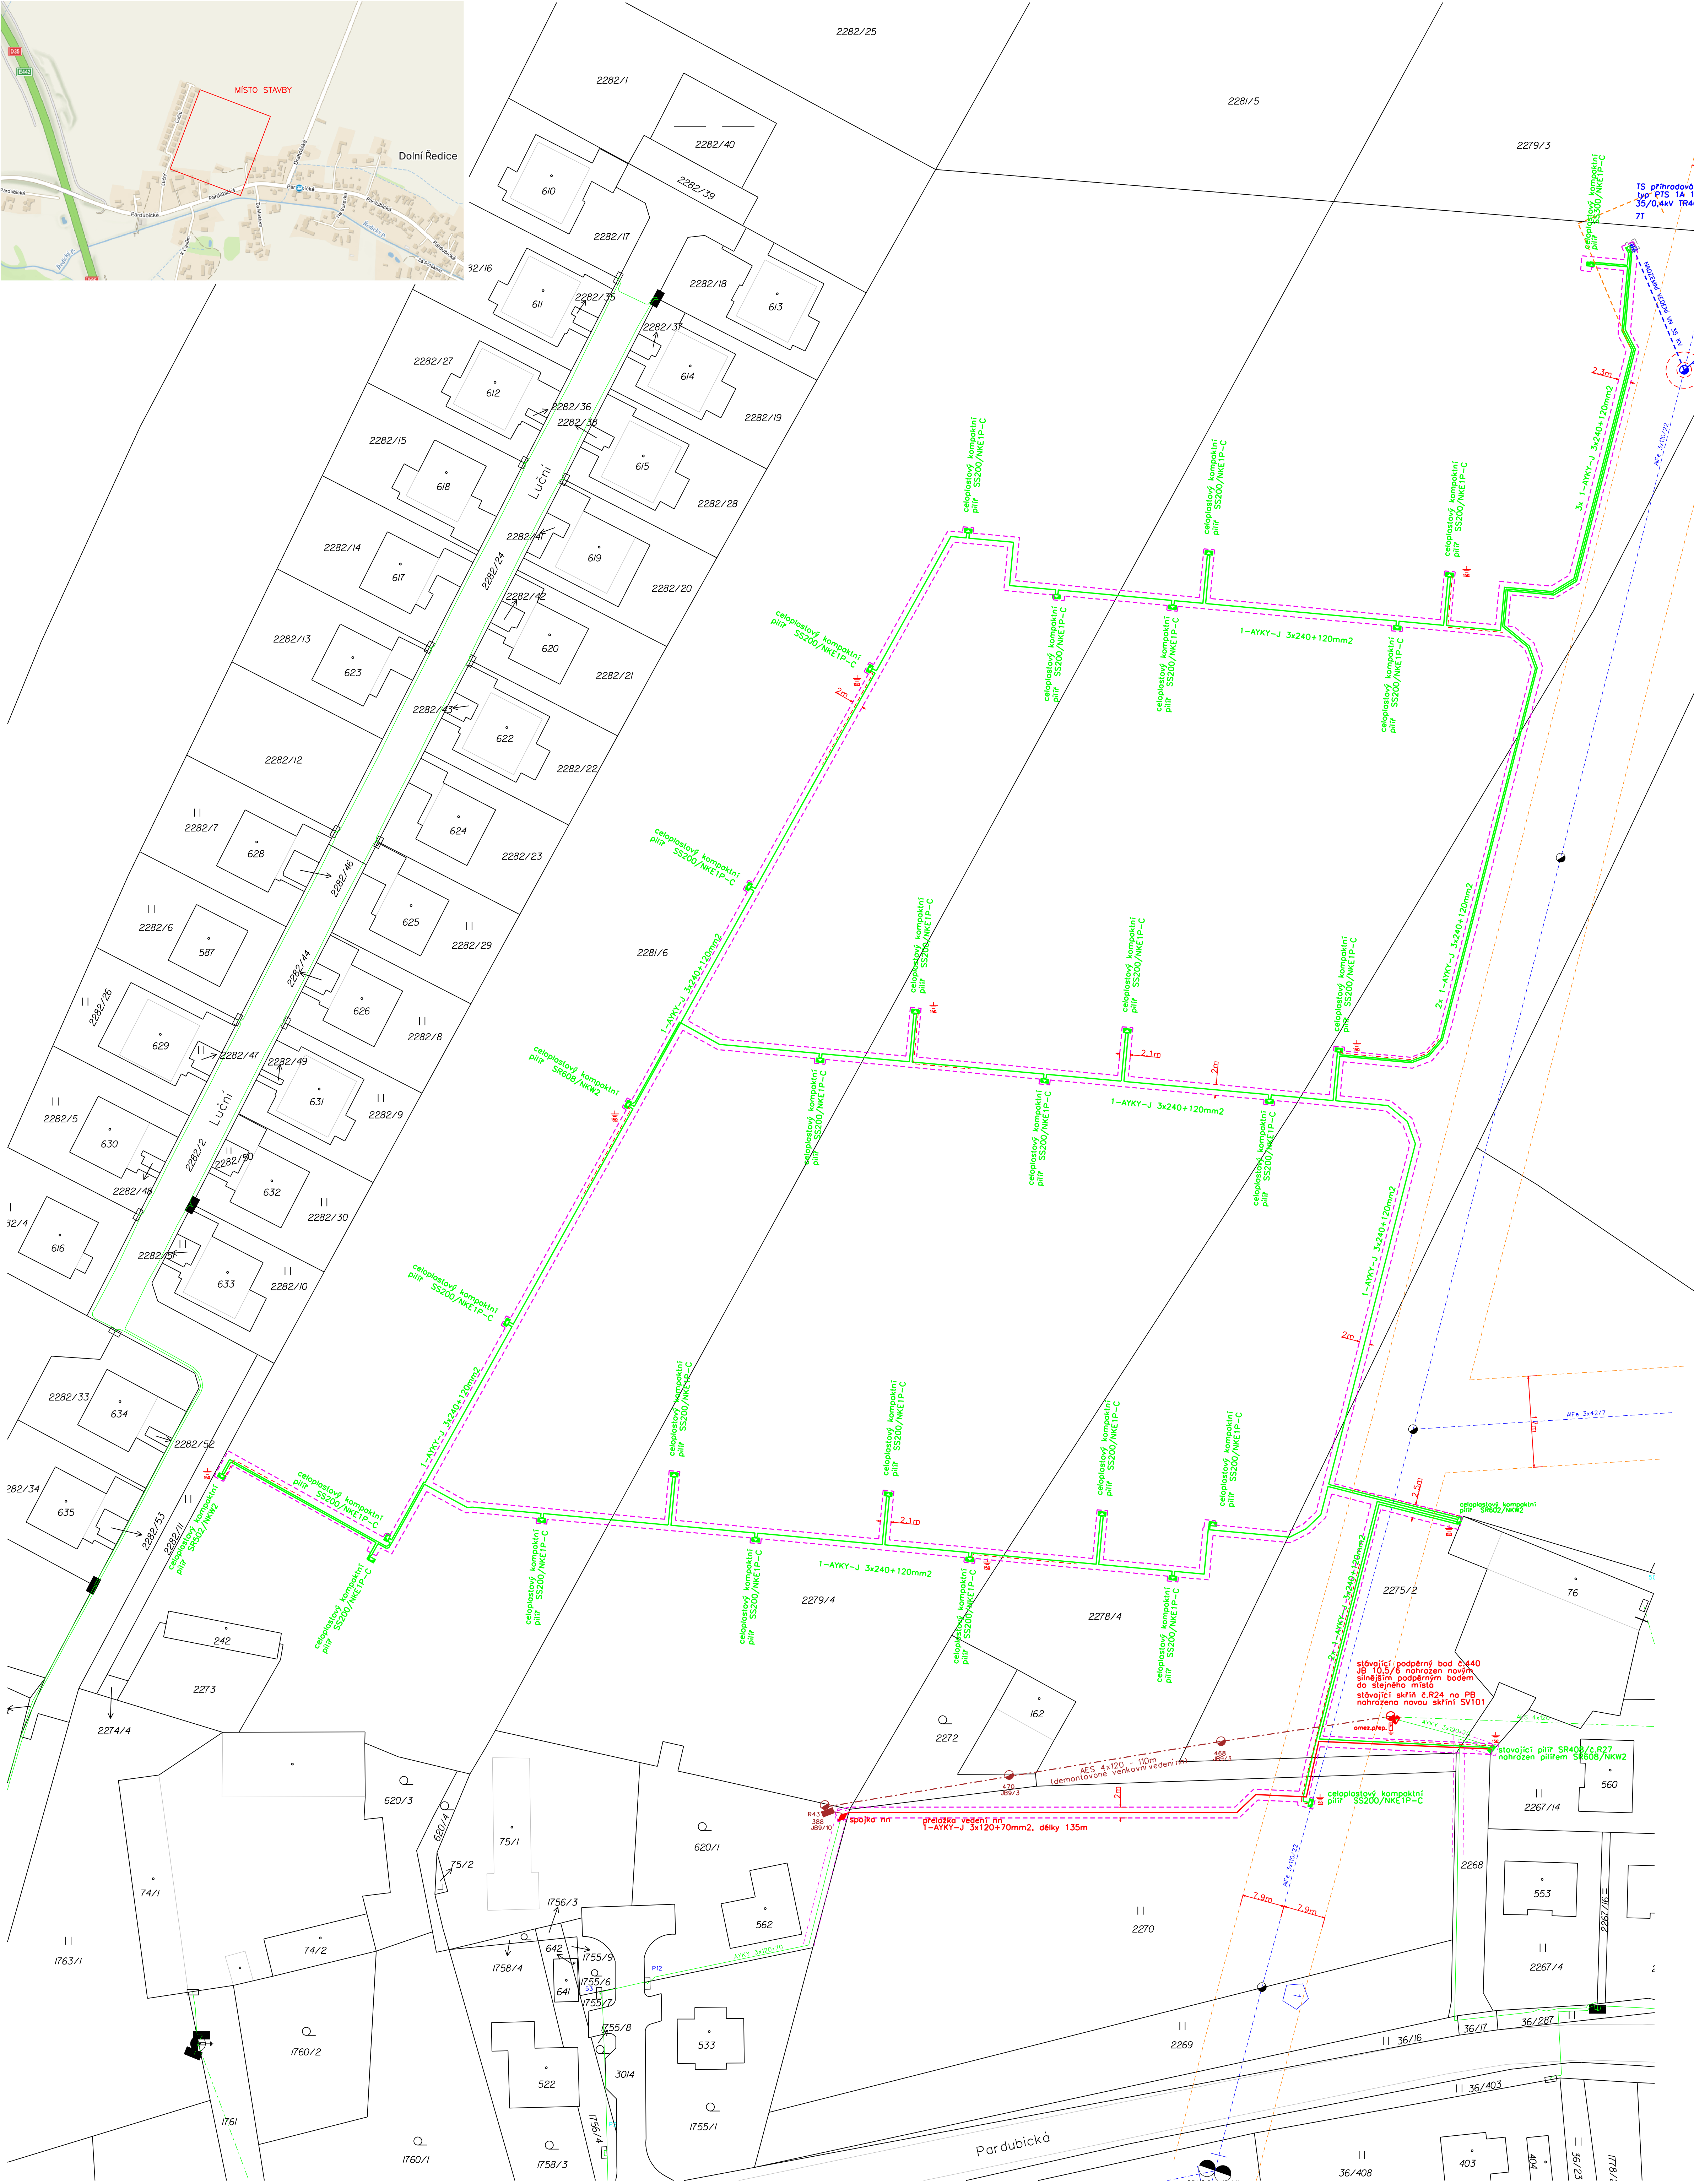


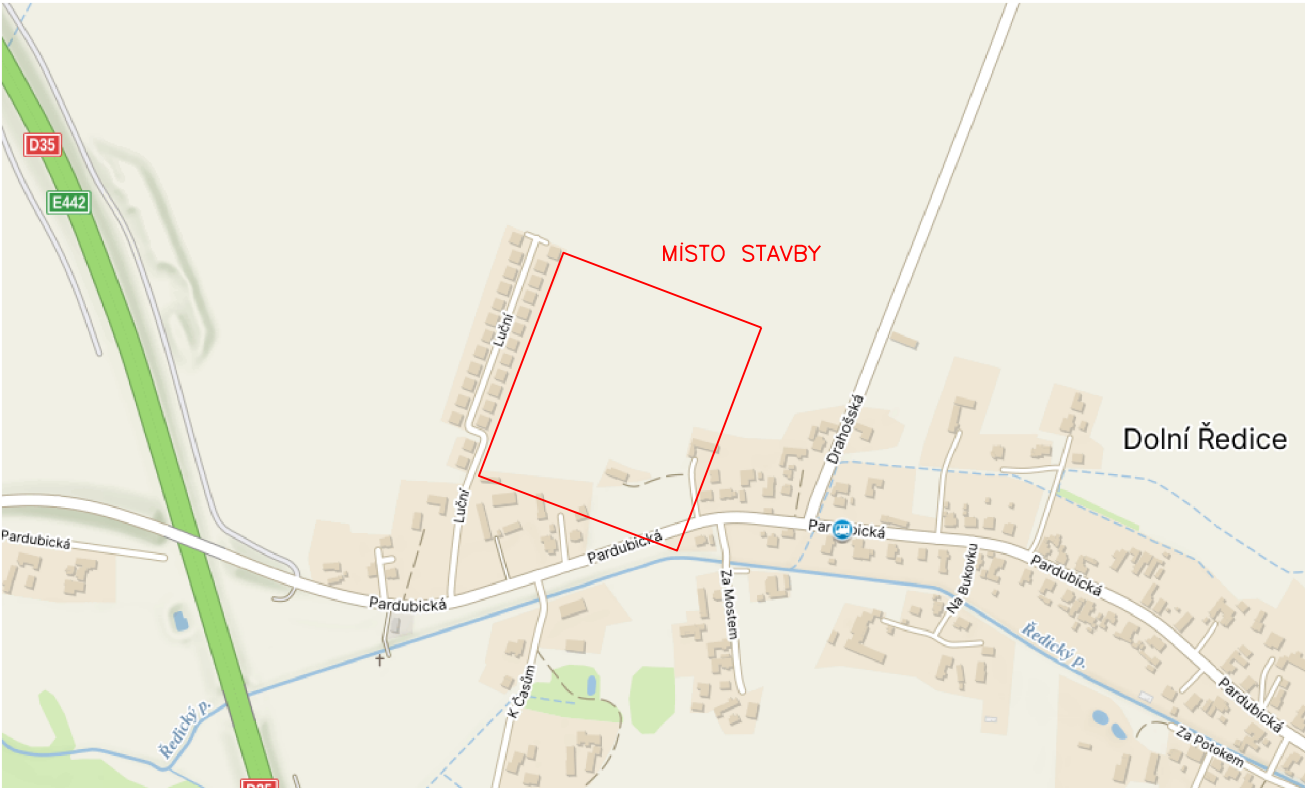

LEGENDA	
	hranice pozemků dle KN
	služková hranice pozemků dle KN
	stávající ochranné pásmo venkovního vedení VN
	nové ochranné pásmo venkovního vedení VN a TS
	stávající ochranné pásmo kabelového vedení nn
	nové ochranné pásmo kabelového vedení nn

SO 06.1 – PŘELOŽKA VEDENÍ NN (ČEZ Distribuce)	
	nové kabelové vedení nn
	kabelová spojka nn
	nový podpěrný bod
	nová pojistková skříň na podpěrném bodu

SO 06.2 – DEMONTÁŽ VEDENÍ NN (ČEZ Distribuce)	
	demontované/odpojené kabelové vedení nn
	demontované venkovní vedení nn
	demontovaný podpěrný bod
	demontovaná skříň na podpěrném bodu

SO 06.3 – ROZVODY ELEKTROVEDENÍ VN, NN, TS (ČEZ Distribuce)	
	nové kabelové vedení nn
	nové venkovní vedení vn
	nový zemní pásek FeZn
	nový pojistkový pilř
	nový podpěrný bod

STÁVAJÍCÍ INŽENÝRSKÉ SÍTĚ	
	stávající kabelové vedení nn
	stávající venkovní vedení nn
	stávající venkovní vedení vn
	stávající pojistková skříň/pilř
	stávající podpěrný bod

POZEMNÍ ZARÍZENÍ JSOU ZAPŘÍSLAŽENY ORIENTAČNĚ
PŘED JAKÝMŽI VODOPRŮVODNOSTI A K NĚM PŘÍSLAŽÍ
PROVOZOVATELE O PŘEMĚNĚNÍ PROJEKČNÍHO ZÁŘÍZENÍ
NA PŘÍSLAŽÍ
NÁSTAVBA SOUSTAVY: 1. 400/230V, 2. 10kV, 3. 110kV
NÁSTAVBA SOUSTAVY: 1. 400/230V, 2. 10kV, 3. 110kV
OCHRANA PŘED ÚRAZEM ELEKTROU dle PNE 33 0000-1 ed.7
Zvýšené části: 1. 3.2.2.4, 2. 3.2.2.5, 3. 3.2.2.6
nežijící části: ochrana automatickým odpojením
dle PNE 33 0000-2 ed.6

AKCE: KOMUNIKACE A INŽENÝRSKÉ SÍTĚ LOKALITY ZÁPAD V DOLNÍCH ŘEDICÍCH

INVESTOR:
EU Property project s.r.o., Špitálská 183/2, Hradec Králové
ICO 28828267
DIČ CZ28828267

KOORDINACE PROJEKTU:
 PT - ATELIER, s.r.o.
Pod Zahrady 1305 +420 603 219 407
PSE 560346 kramar@pt-atelier.cz
IČ: 24696315 HSC: ÚJH/870
500 03 HRADEC KRÁLOVÉ

STAVEBNÍ OBJEKT: SO 06 - ROZVODY VN A NN (REALIZACE ČEZ)

PROJEKTANT STAVEBNÍHO OBJEKTU:
 PEN - PROJEKTY ENERGETIKY, s.r.o.
Arnošta z Pardubic 2835
530 02 Pardubice
IČ: 260 11 701
VYPRACOVAL:
Jiří Horák
tel. 739 200 425
horak@propen.cz
PROJEKTANT:
Pavel Pilát
ČKAIT 0701630
TT00

Soubor stavebních objektů:
SO 01 - KOMUNIKACE A ZPEVNĚNÉ PLOCHY
SO 02 - SADOVÉ ÚPRAVY A HRISTÉ
SO 03 - VODOVOD
SO 04 - SPLAŠKOVÁ KANALIZACE
SO 05 - DEŠŤOVÁ KANALIZACE S POLDRY
SO 06 - ROZVODY VN A NN (realizace ČEZ)
SO 07 - PŘÍPOJKY ELEKTRO VČETNĚ ELEKTROMĚRNÝCH SKŘÍNÍ
SO 08 - VEŘEJNÉ OSVĚTLENÍ A MÍSTNÍ ROZHLAS
SO 09 - OPTICKÉ VEDENÍ
SO 10 - TERÉNNÍ ÚPRAVY

STUPEŇ: **PROJEKTOVÁ DOKUMENTACE
PRO POVOLENÍ STAVBY** MĚR.: 1:500

VÝKRES: D.06.b.02 KATASTRÁLNÍ SITUACE - OCHRANNÉ PÁSMO