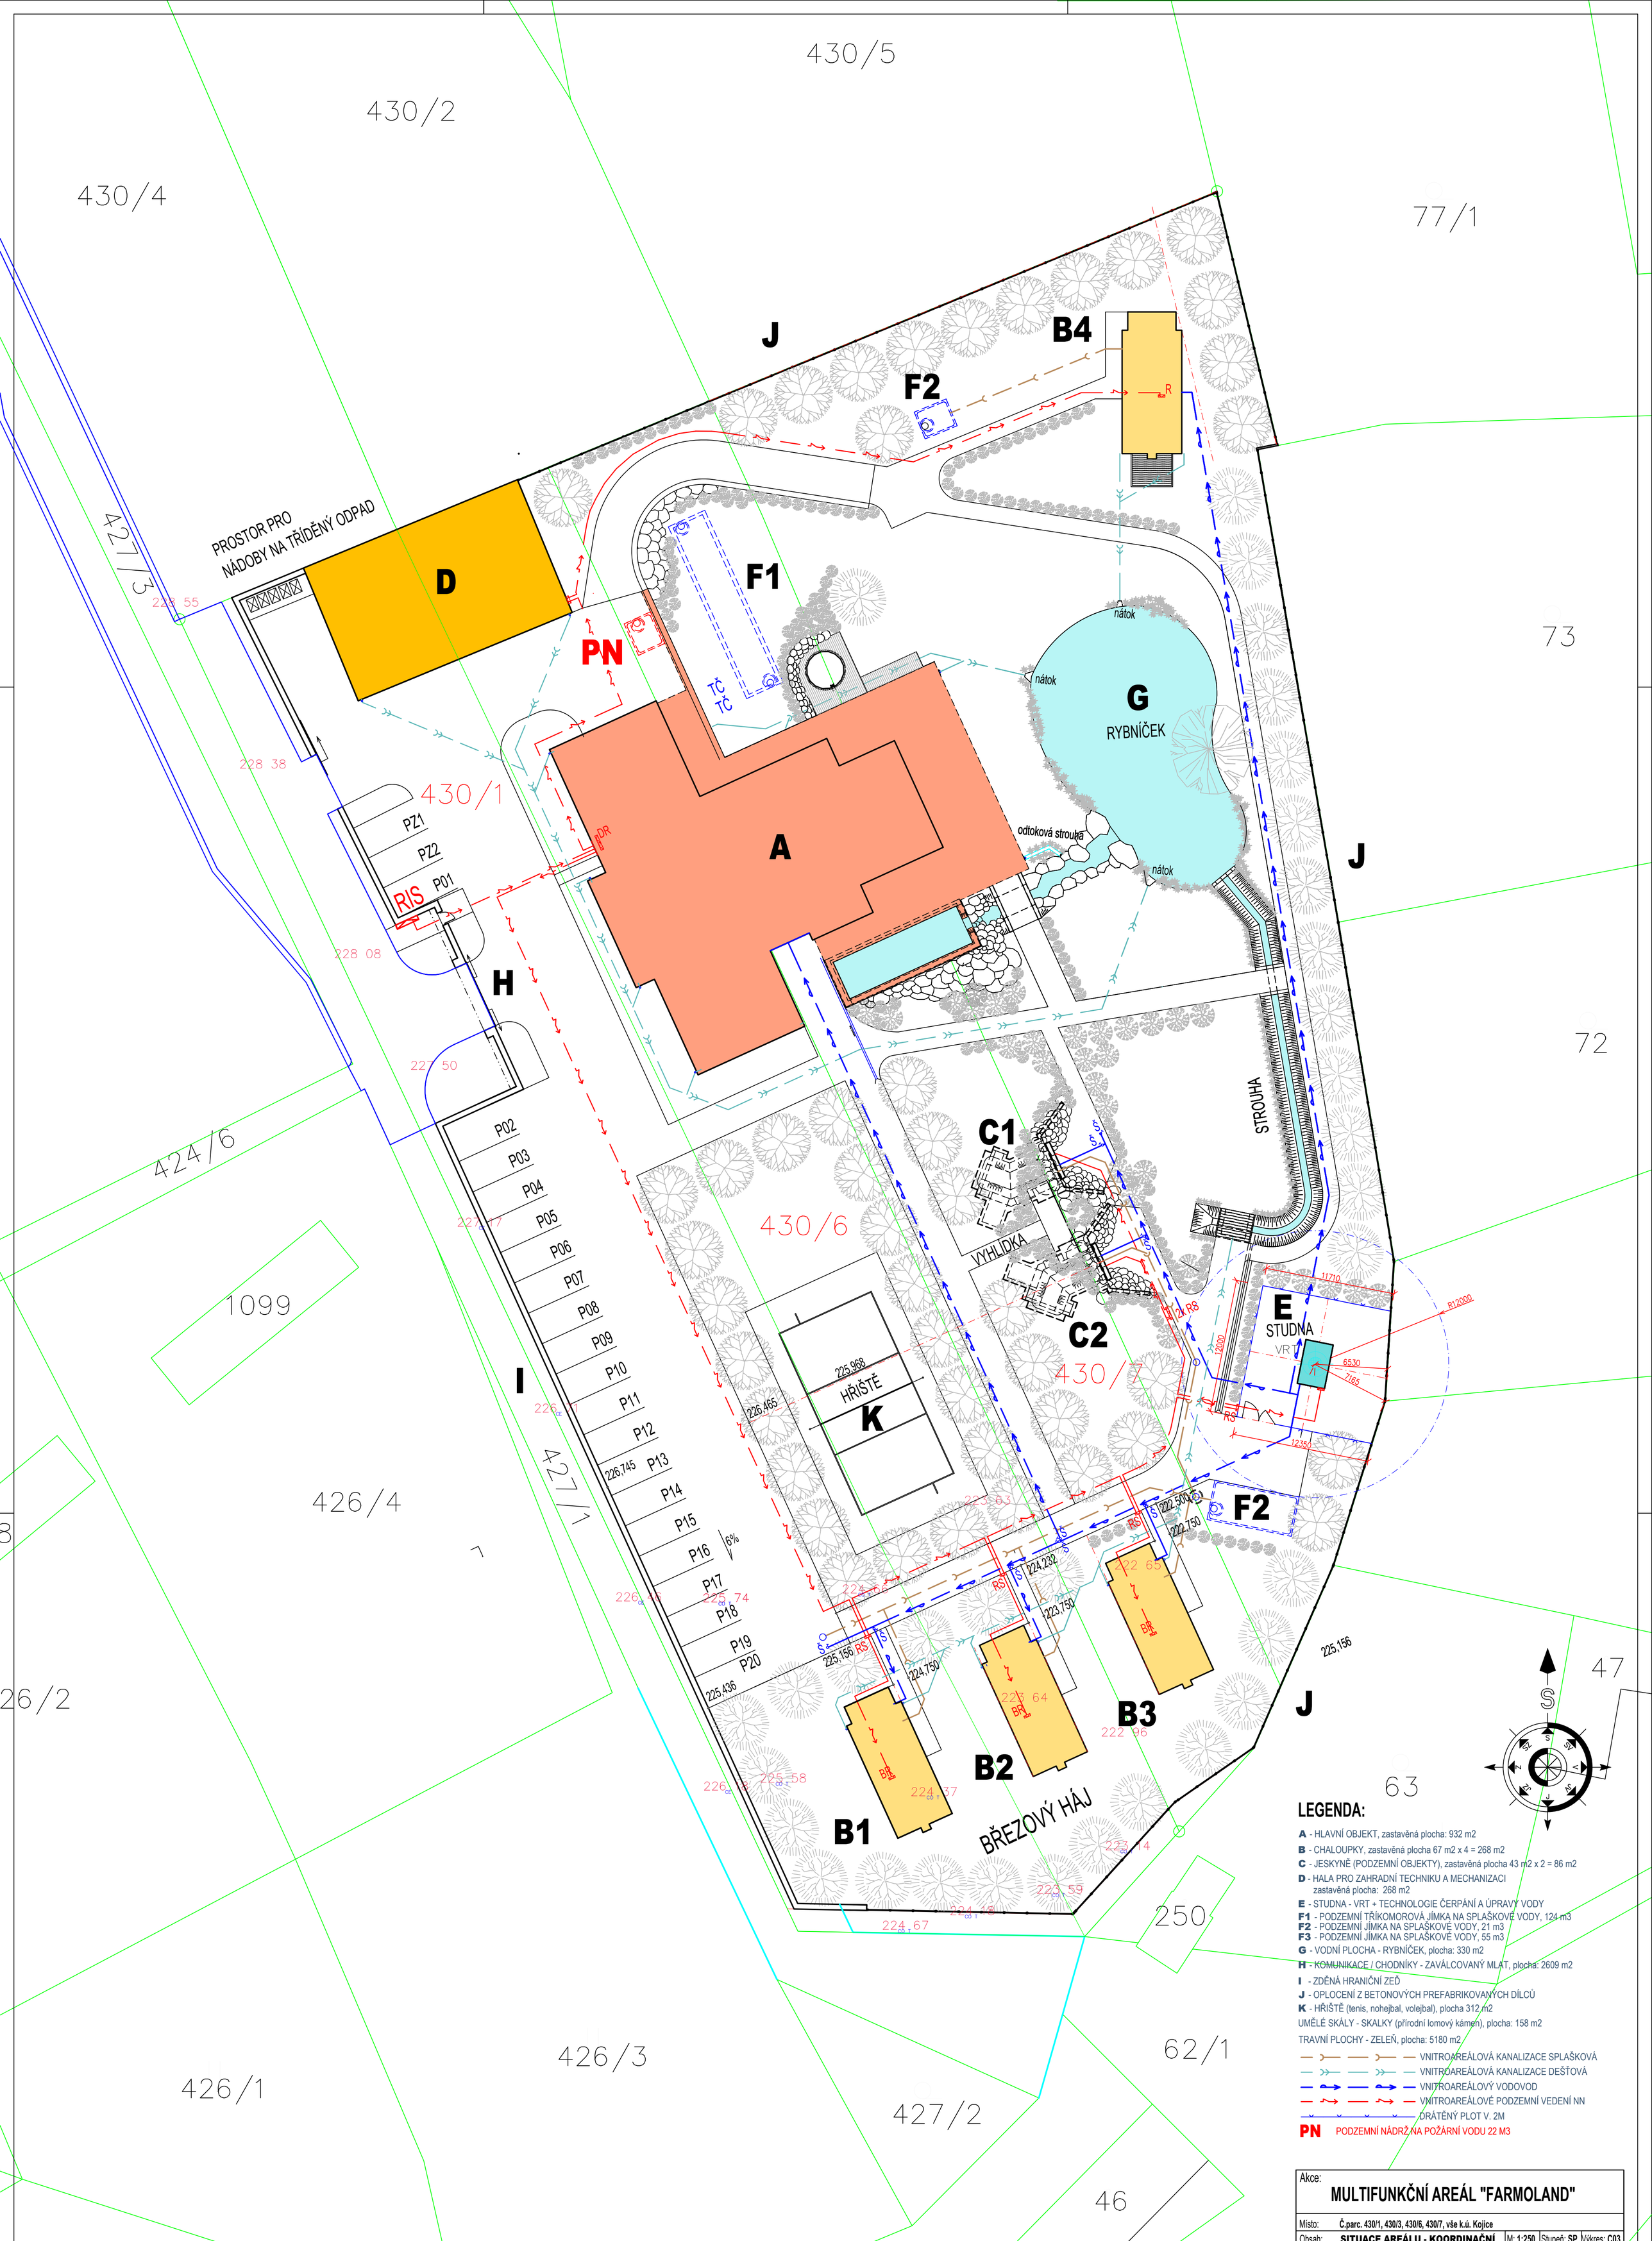



**LEGENDA:**

**A** - HLAVNÍ OBJEKT, zastavěná plocha: 932 m2
**B** - CHALOUPKY, zastavěná plocha 67 m2 x 4 = 268 m2
**C** - JESKYNĚ (PODZEMNÍ OBJEKTY), zastavěná plocha 43 m2 x 2 = 86 m2
**D** - HALA PRO ZAHRADNÍ TECHNIKU A MECHANIZACI
zastavěná plocha: 268 m2
**E** - STUDNA - VRT + TECHNOLOGIE ČERPÁNÍ A ÚPRAVY VODY
**F1** - PODZEMNÍ TŘÍKOMOROVÁ JÍMKA NA SPLAŠKOVÉ VODY, 124 m3
**F2** - PODZEMNÍ JÍMKA NA SPLAŠKOVÉ VODY, 21 m3
**F3** - PODZEMNÍ JÍMKA NA SPLAŠKOVÉ VODY, 55 m3
**G** - VODNÍ PLOCHA - RYBNÍČEK, plocha: 330 m2
**H** - KOMUNIKACE / CHODNÍKY - ZAVÁLCOVANÝ MLAT, plocha: 2609 m2
**I** - ZDĚNÁ HRANIČNÍ ZEĎ
**J** - OPLOCENÍ Z BETONOVÝCH PREFABRIKOVANÝCH DÍLCŮ
**K** - HŘIŠTĚ (tenis, nohejbal, volejbal), plocha 312 m2
UMĚLÉ SKÁLY - SKALKY (přírodní lomový kámen), plocha: 158 m2
TRAVNÍ PLOCHY - ZELEŇ, plocha: 5180 m2

VNITROAREÁLOVÁ KANALIZACE SPLAŠKOVÁ
VNITROAREÁLOVÁ KANALIZACE DEŠŤOVÁ
VNITROAREÁLOVÝ VODOVOD
VNITROAREÁLOVÉ PODZEMNÍ VEDENÍ NN
DRÁTĚNÝ PLOT V. 2M

**PN** PODZEMNÍ NÁDRŽ NA POŽÁRNÍ VODU 22 M3

Akce:
# MULTIFUNKČNÍ AREÁL "FARMOLAND"

| | | | | |
|---|---|---|---|---|
| Místo: | **Č.parc. 430/1, 430/3, 430/6, 430/7, vše k.ú. Kojice** | | | |
| Obsah: | **SITUACE AREÁLU - KOORDINAČNÍ** | M: **1:250** | Stupeň: **SP** | Výkres: **C03** |
| Zpracovatel: | Karel J projekt s.r.o., IČ:4385152, Světova 523/1, 180 00 Praha 8 | | | |
| Vypracoval: | Karel Jiras, ČKAIT 0007401, karel.jiras@volny.cz, tel. 776 007 855 | | | |
| Zodpovědný projektant: | **Ing. Karel Horner, ČKAIT 0003427** | | | |
| Stavebník: | **FARMOLAND S.R.O., IČ: 19968353,** č.p. 147, 533 12 Kojice, | | | |