


FLORENC 21 - ARCHITEKTONICKÁ SITUACE

varianta dlouhodobého časového horizontu (s východem)

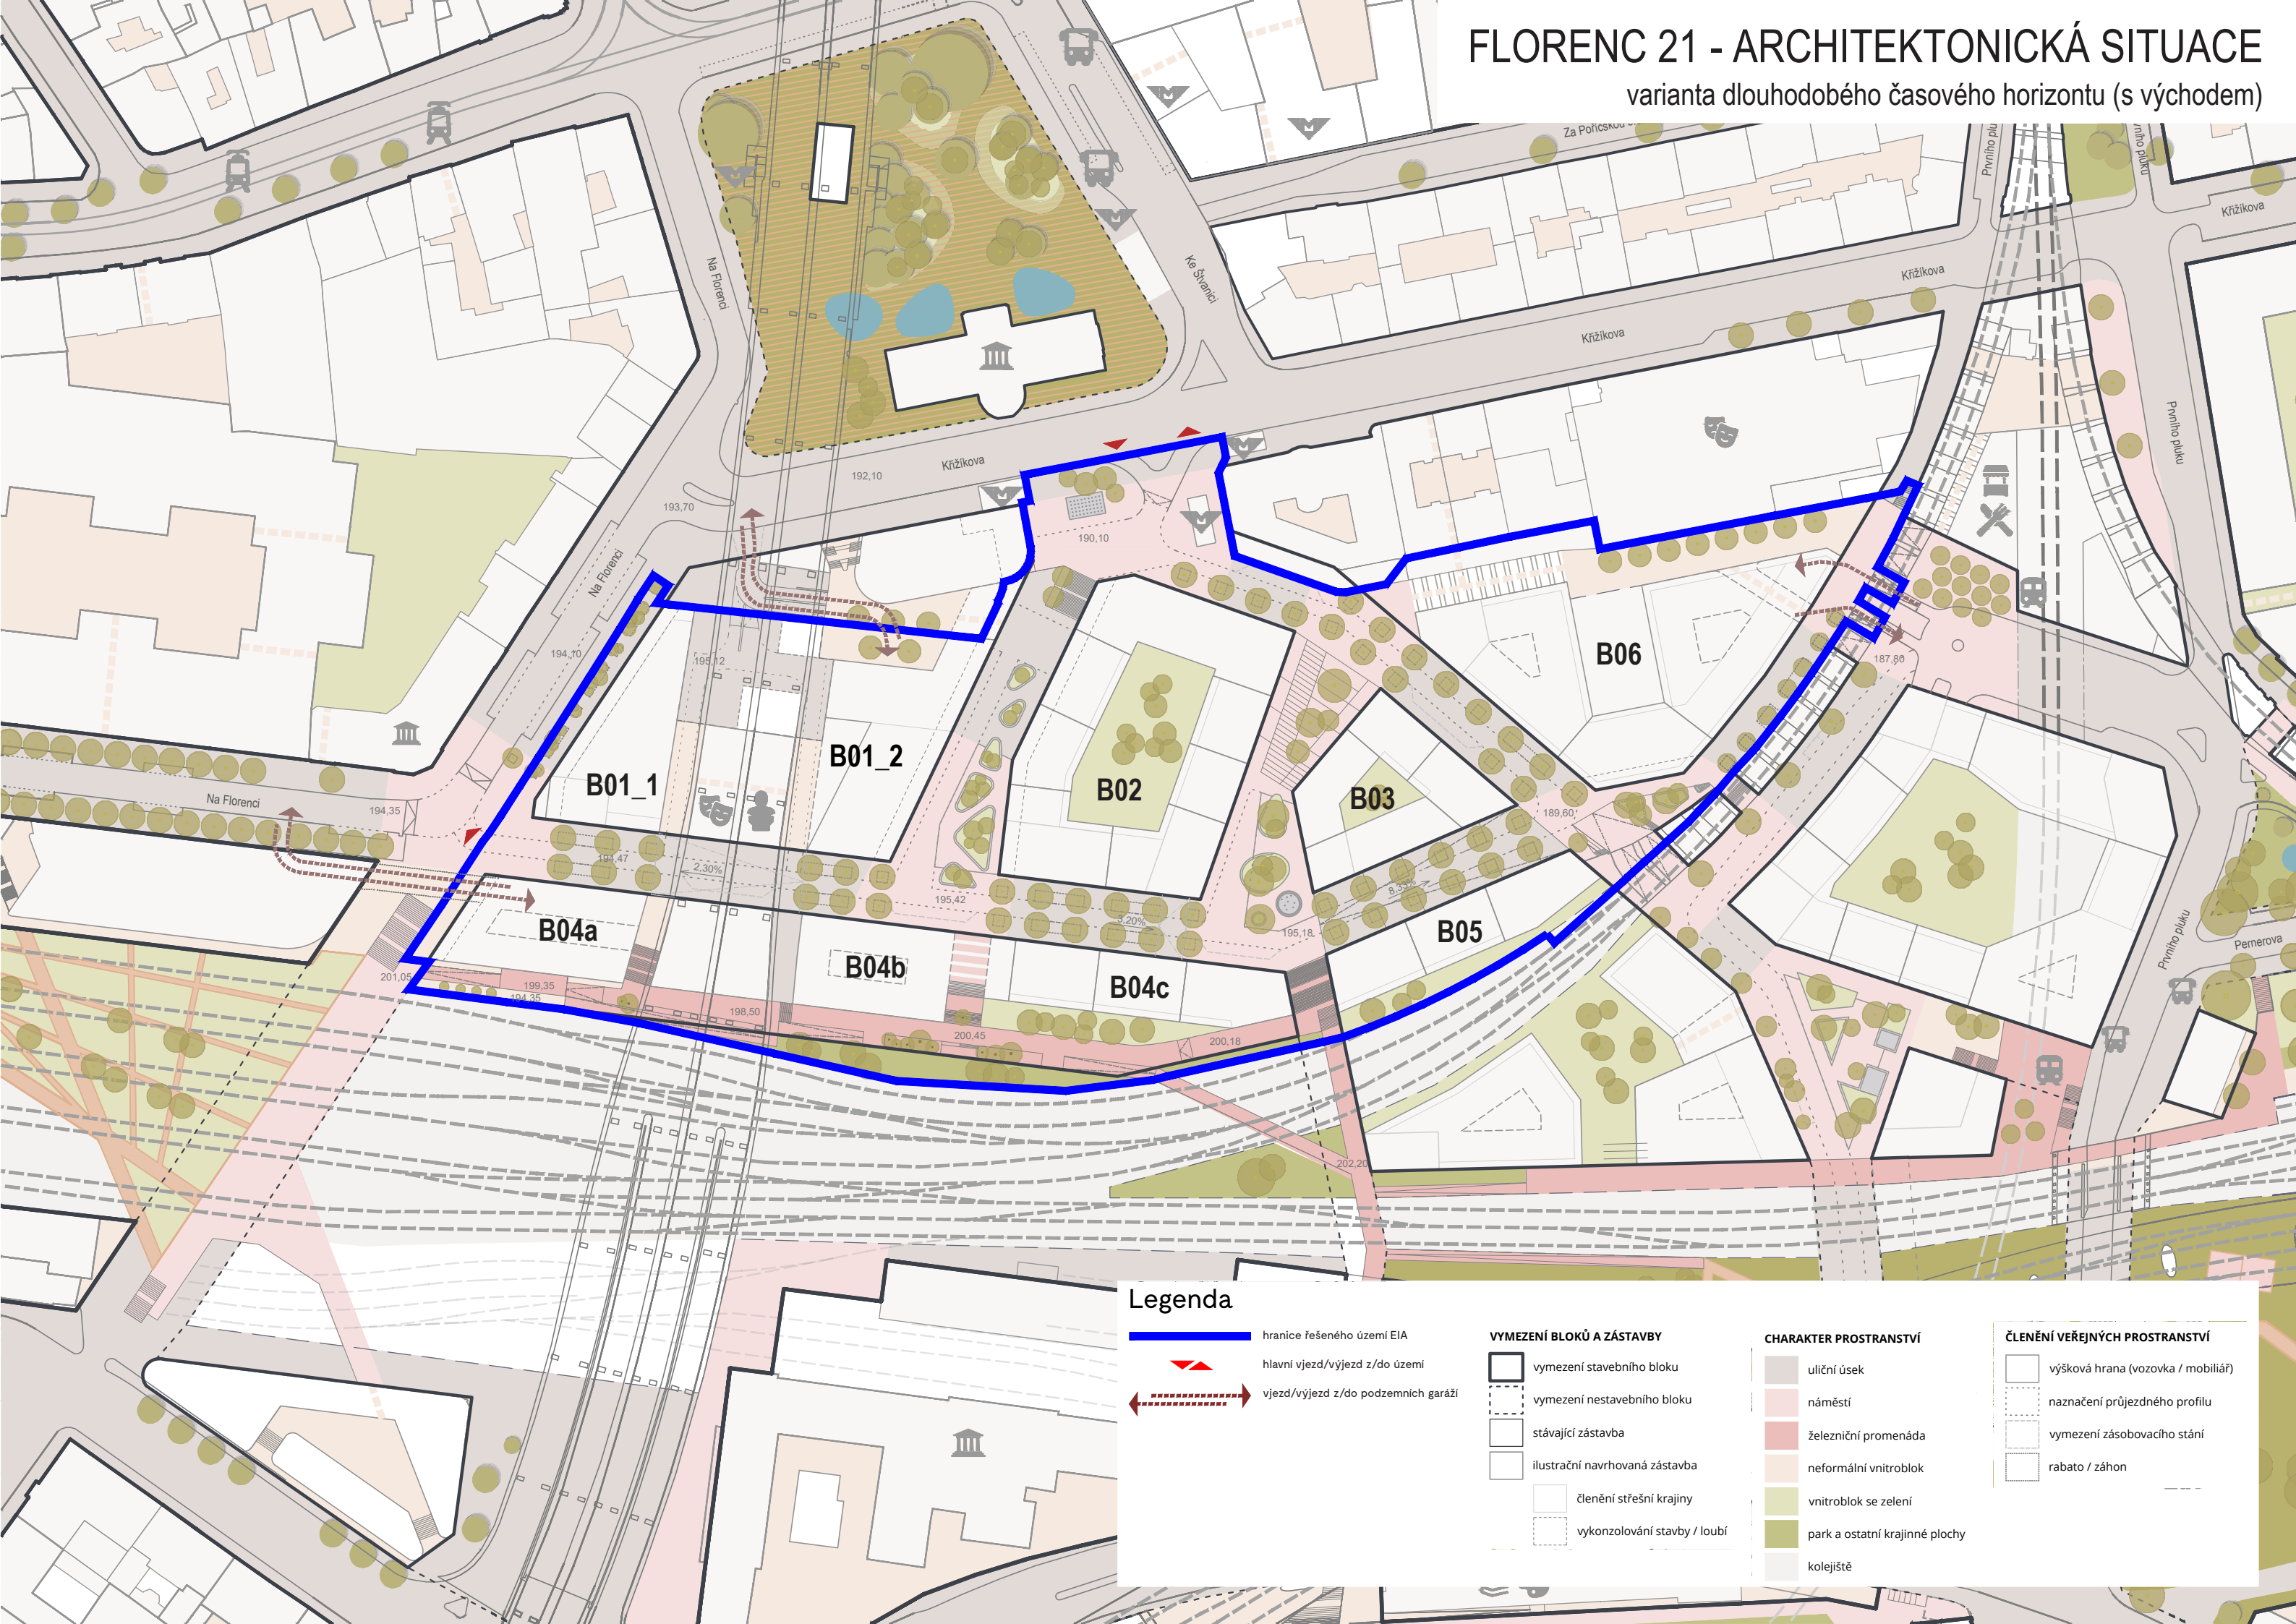

Legenda

- hranice řešeného území EIA
- hlavní vjezd/výjezd z/do území
- vjezd/výjezd z/do podzemních garáží

VYMEZENÍ BLOKŮ A ZÁSTAVBY

- vymezení stavebního bloku
- vymezení nestavebního bloku
- stávající zástavba
- ilustrační navrhovaná zástavba
- členění střešní krajiny
- vykonzolování stavby / loubí

CHARAKTER PROSTRANSTVÍ

- uliční úsek
- náměstí
- železniční proměna
- neformální vnitroblok
- vnitroblok se zelení
- park a ostatní krajinné plochy
- kolejiště

ČLENĚNÍ VEŘEJNÝCH PROSTRANSTVÍ

- výšková hrana (vozovka / mobiliár)
- naznačení průjezdného profilu
- vymezení zásobovacího stání
- rabato / záhon