


FLORENC 21 - SITUACE NAVRHOVANÉ ZELENĚ

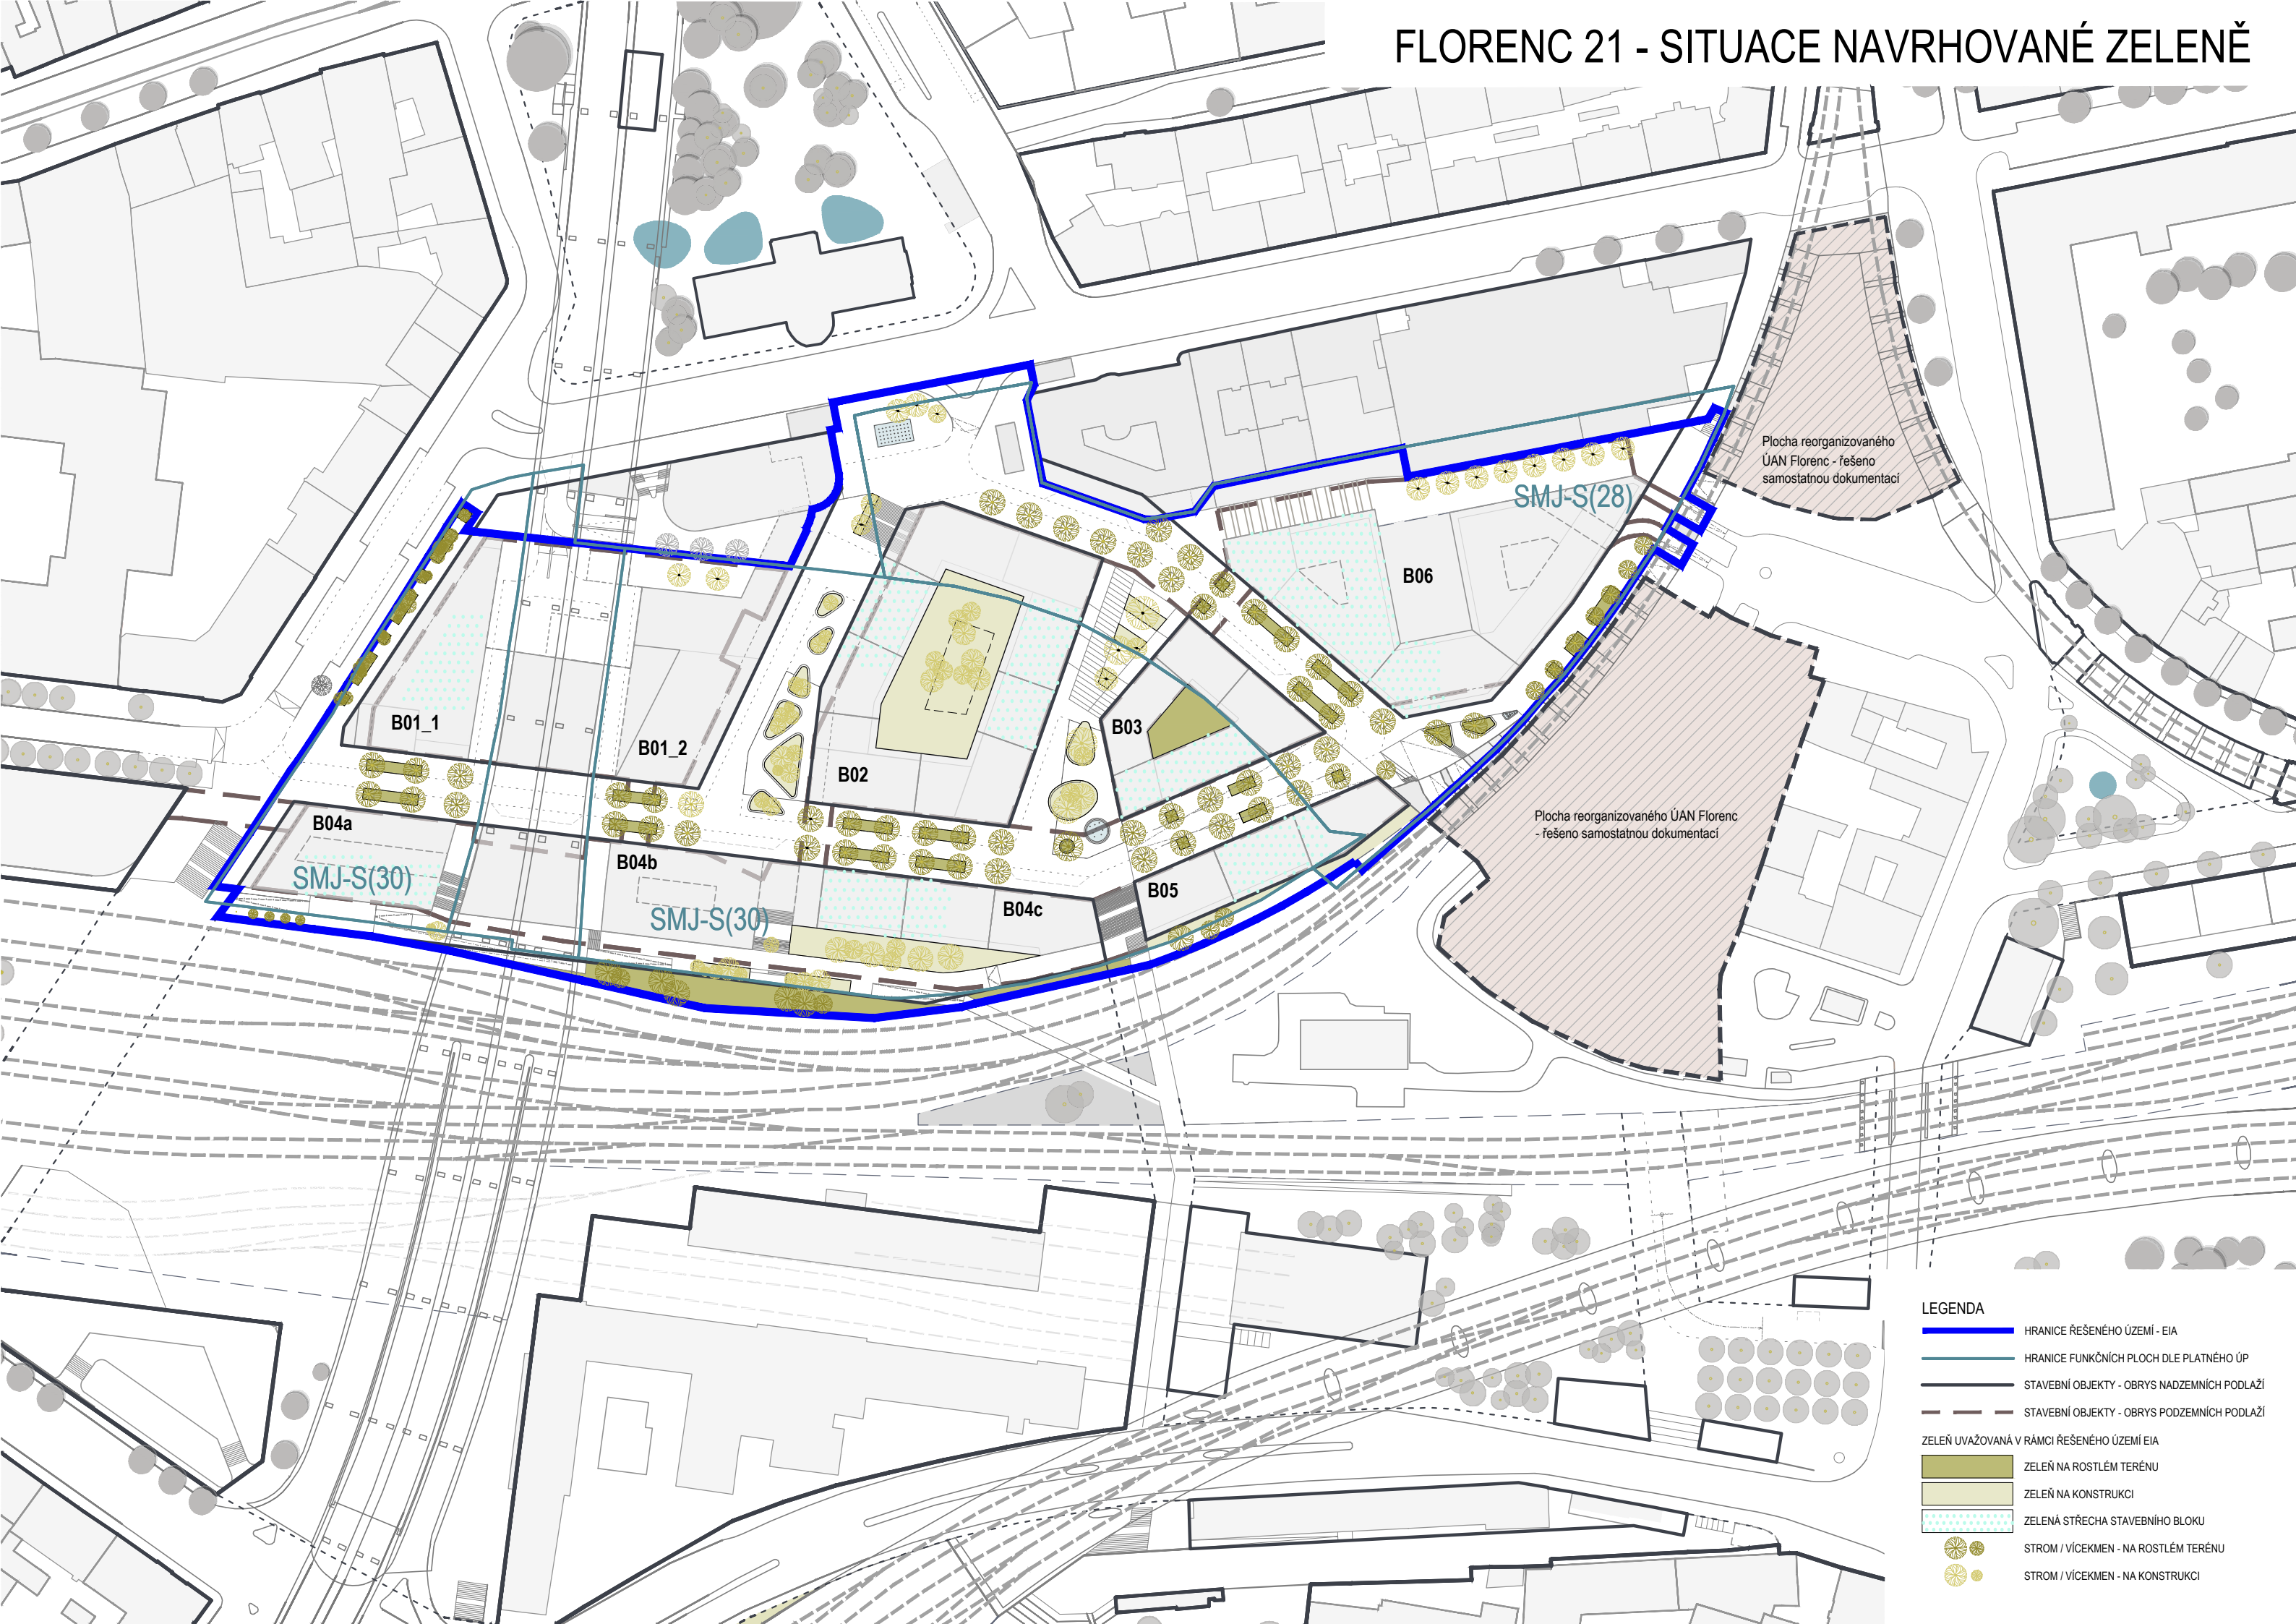

- LEGENDA
- HRANICE ŘEŠENÉHO ÚZEMÍ - EIA
 - HRANICE FUNKČNÍCH PLOCH DLE PLATNÉHO ÚP
 - STAVEBNÍ OBJEKTY - OBRYSNADZEMNÍCH PODLAŽÍ
 - STAVEBNÍ OBJEKTY - OBRYSNADZEMNÍCH PODLAŽÍ
- ZELENĚ UVAŽOVANÁ V RÁMCÍ ŘEŠENÉHO ÚZEMÍ EIA
- ZELEŇ NA ROSTLÉM TERÉNU
 - ZELEŇ NA KONSTRUKCI
 - ZELEŇÁ STŘECHA STAVEBNÍHO BLOKU
 - STROM / VÍCEKMEN - NA ROSTLÉM TERÉNU
 - STROM / VÍCEKMEN - NA KONSTRUKCI