


FLORENC 21 - SITUACE ZELENĚ PRO VÝPOČET KZ

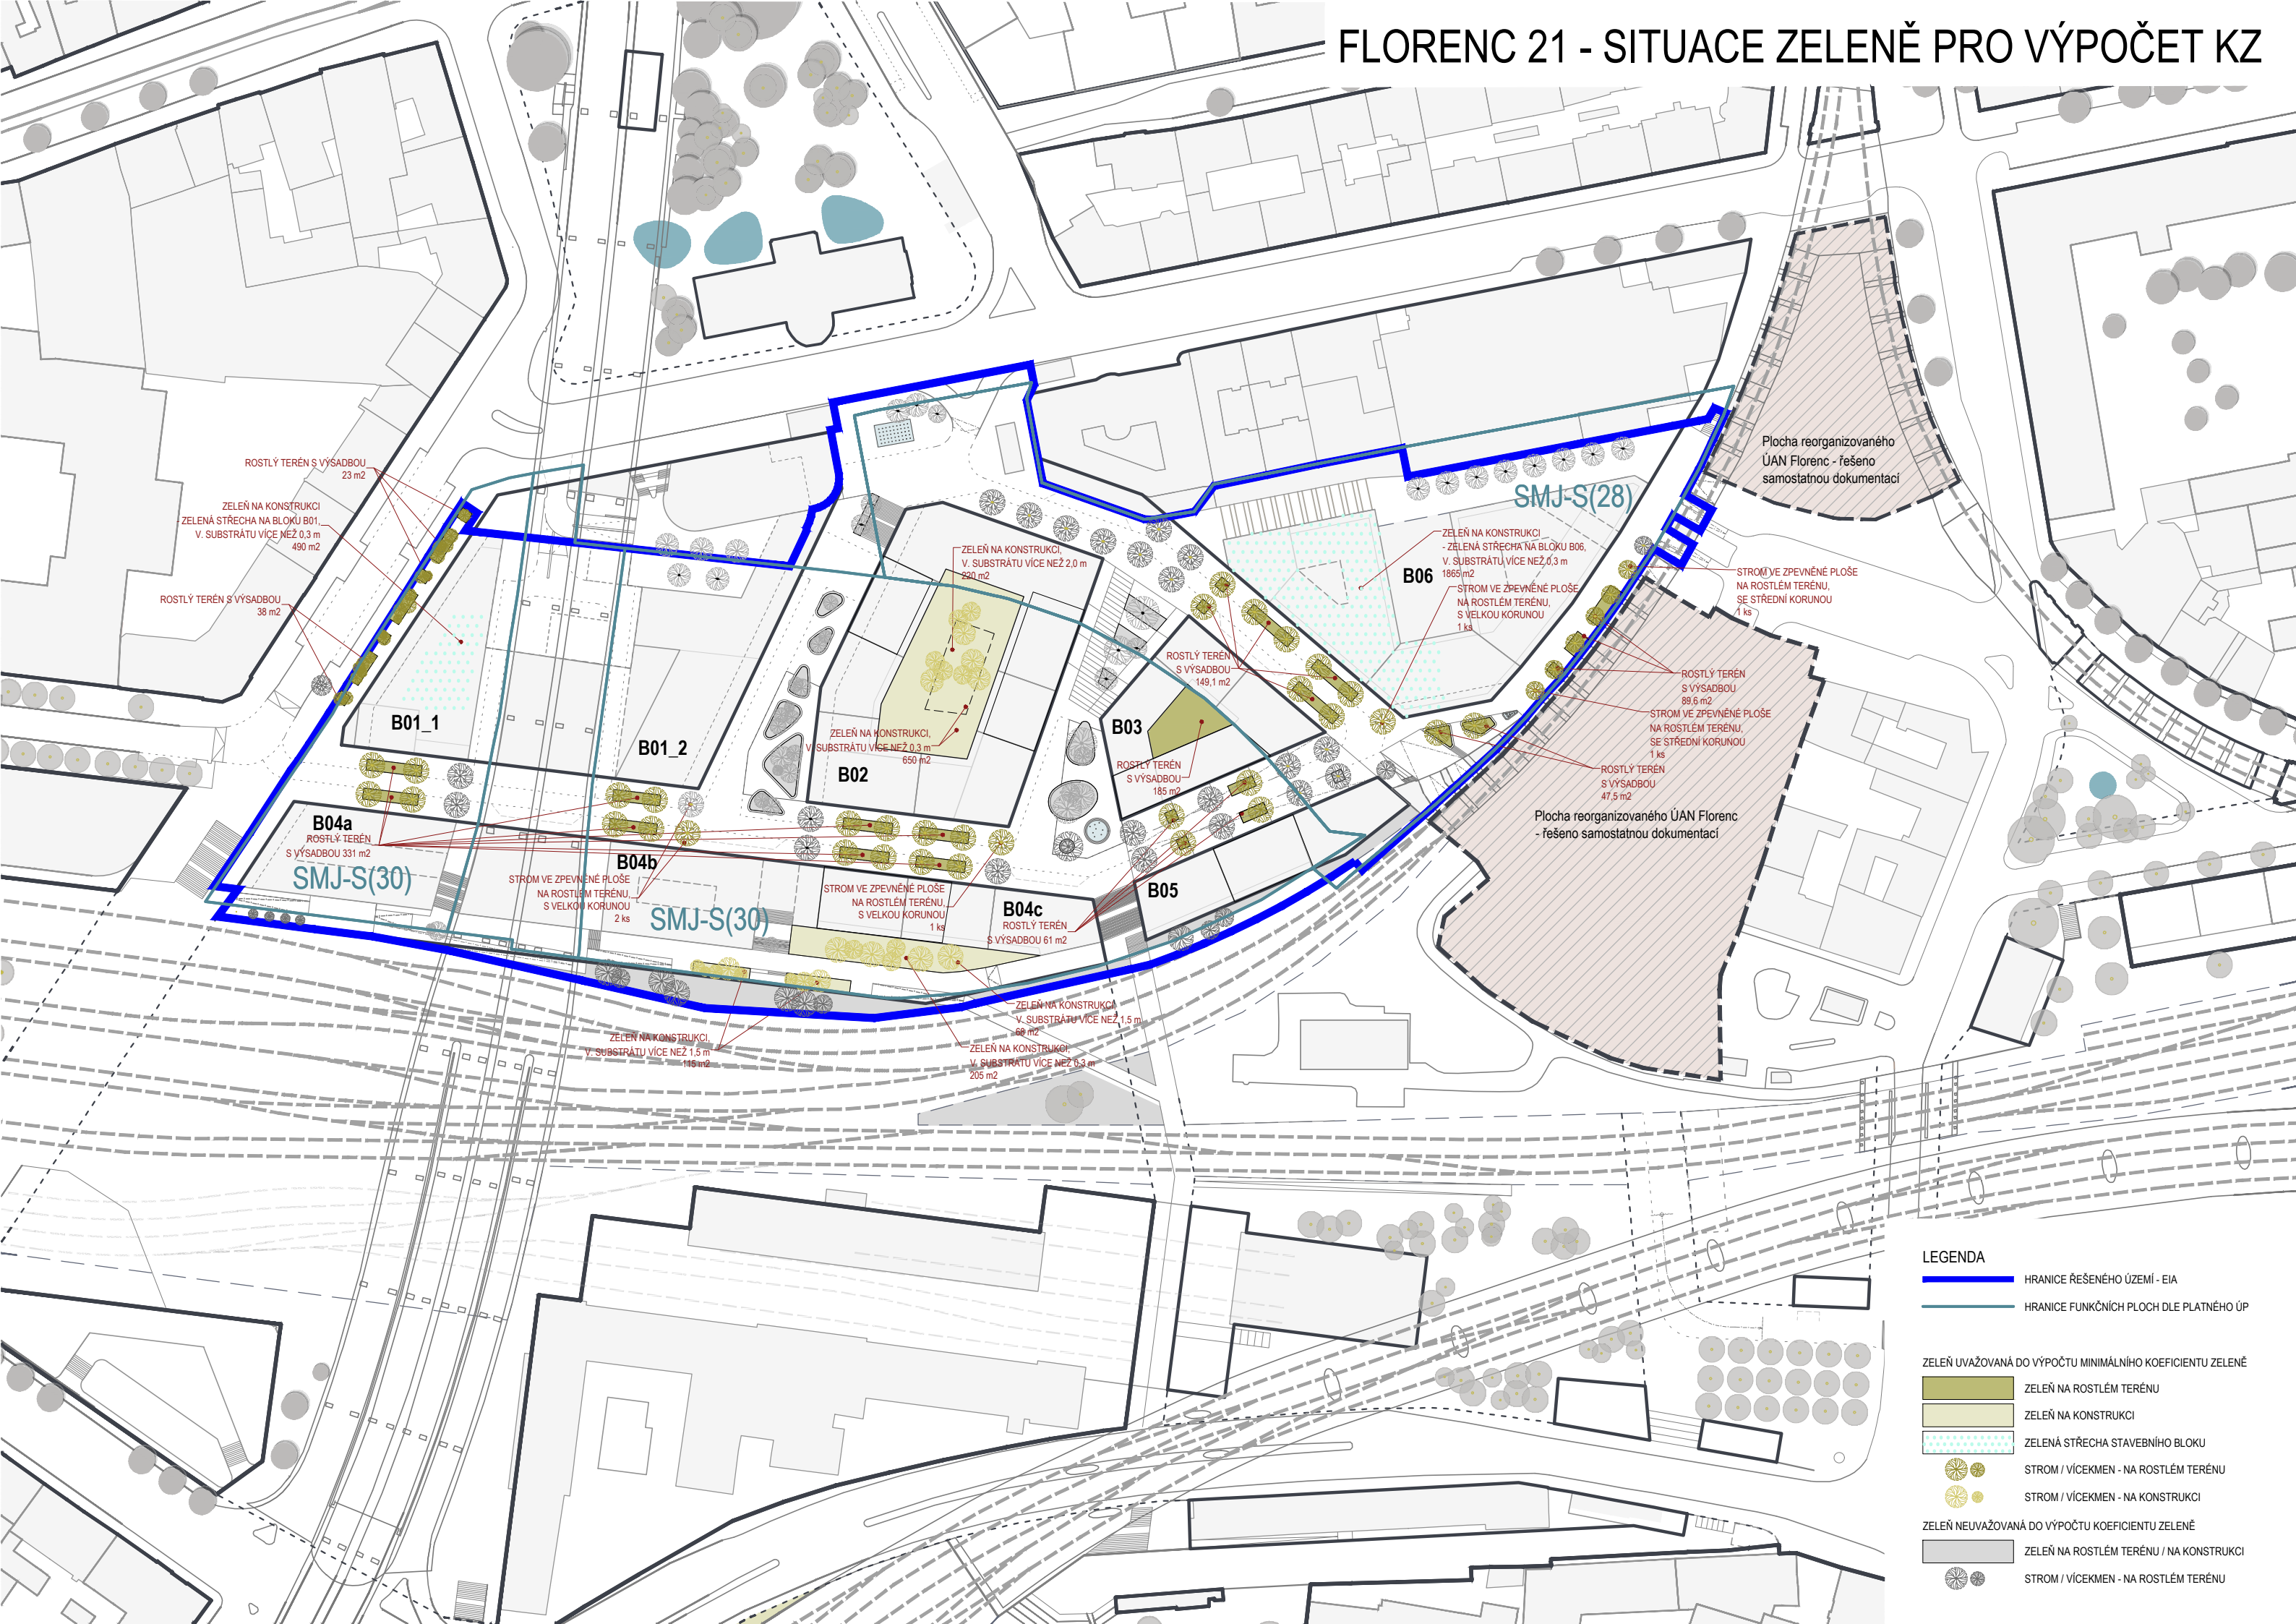

LEGENDA

- HRANICE ŘEŠENÉHO ÚZEMÍ - EIA
- HRANICE FUNKČNÍCH PLOCH DLE PLATNÉHO ÚP

ZELENĚ UVAŽOVANÁ DO VÝPOČTU MINIMÁLNÍHO KOEFICIENTU ZELENĚ

- ZELENĚ NA ROSTLÉM TERÉNU
- ZELENĚ NA KONSTRUKCI
- ZELENÁ STŘECHA STAVEBNÍHO BLOKU
- STROM / VÍCEKMEN - NA ROSTLÉM TERÉNU
- STROM / VÍCEKMEN - NA KONSTRUKCI

ZELENĚ NEUVAŽOVANÁ DO VÝPOČTU KOEFICIENTU ZELENĚ

- ZELENĚ NA ROSTLÉM TERÉNU / NA KONSTRUKCI
- STROM / VÍCEKMEN - NA ROSTLÉM TERÉNU