


FLORENC 21 - STACIONÁRNÍ ZDROJE HLUKU PRO EIA

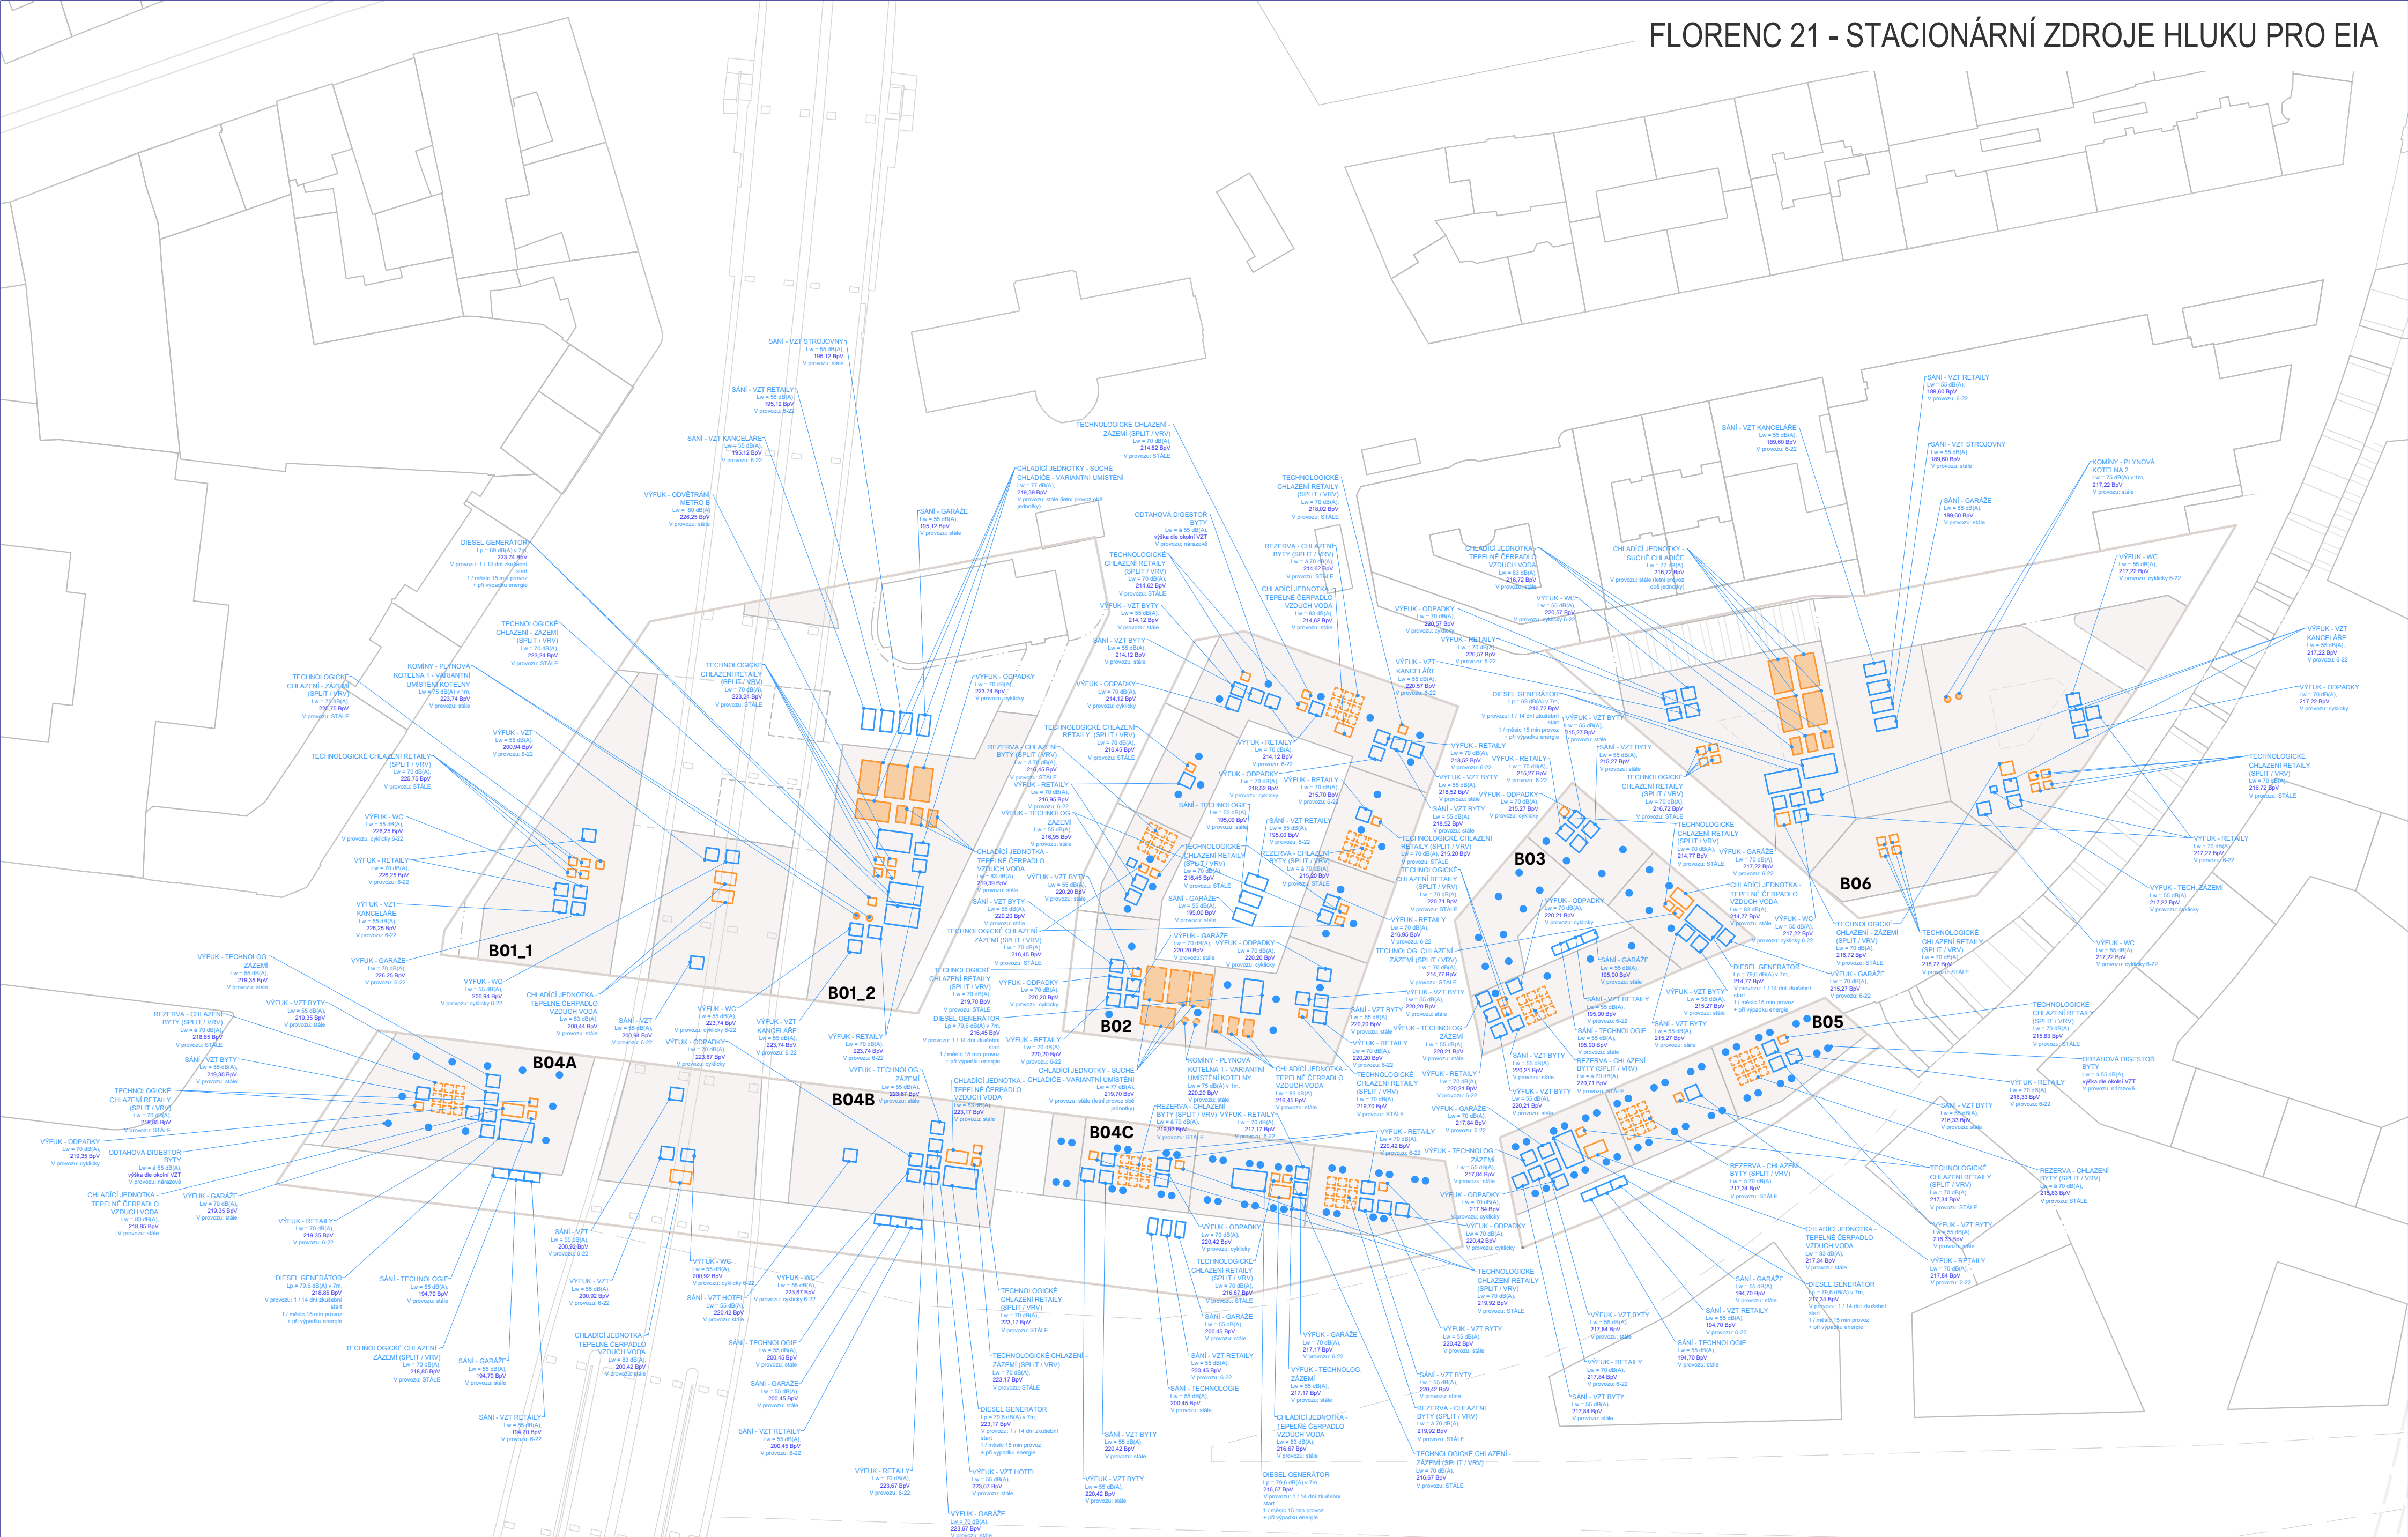

Poznámka:

Uvedené výšky u chladících zařízení značí S.H. zařízení.

Uvedené výšky u VZT na střechách značí osu potrubí.

Uvedené výšky komínů od kotelny značí H.H. komína.