


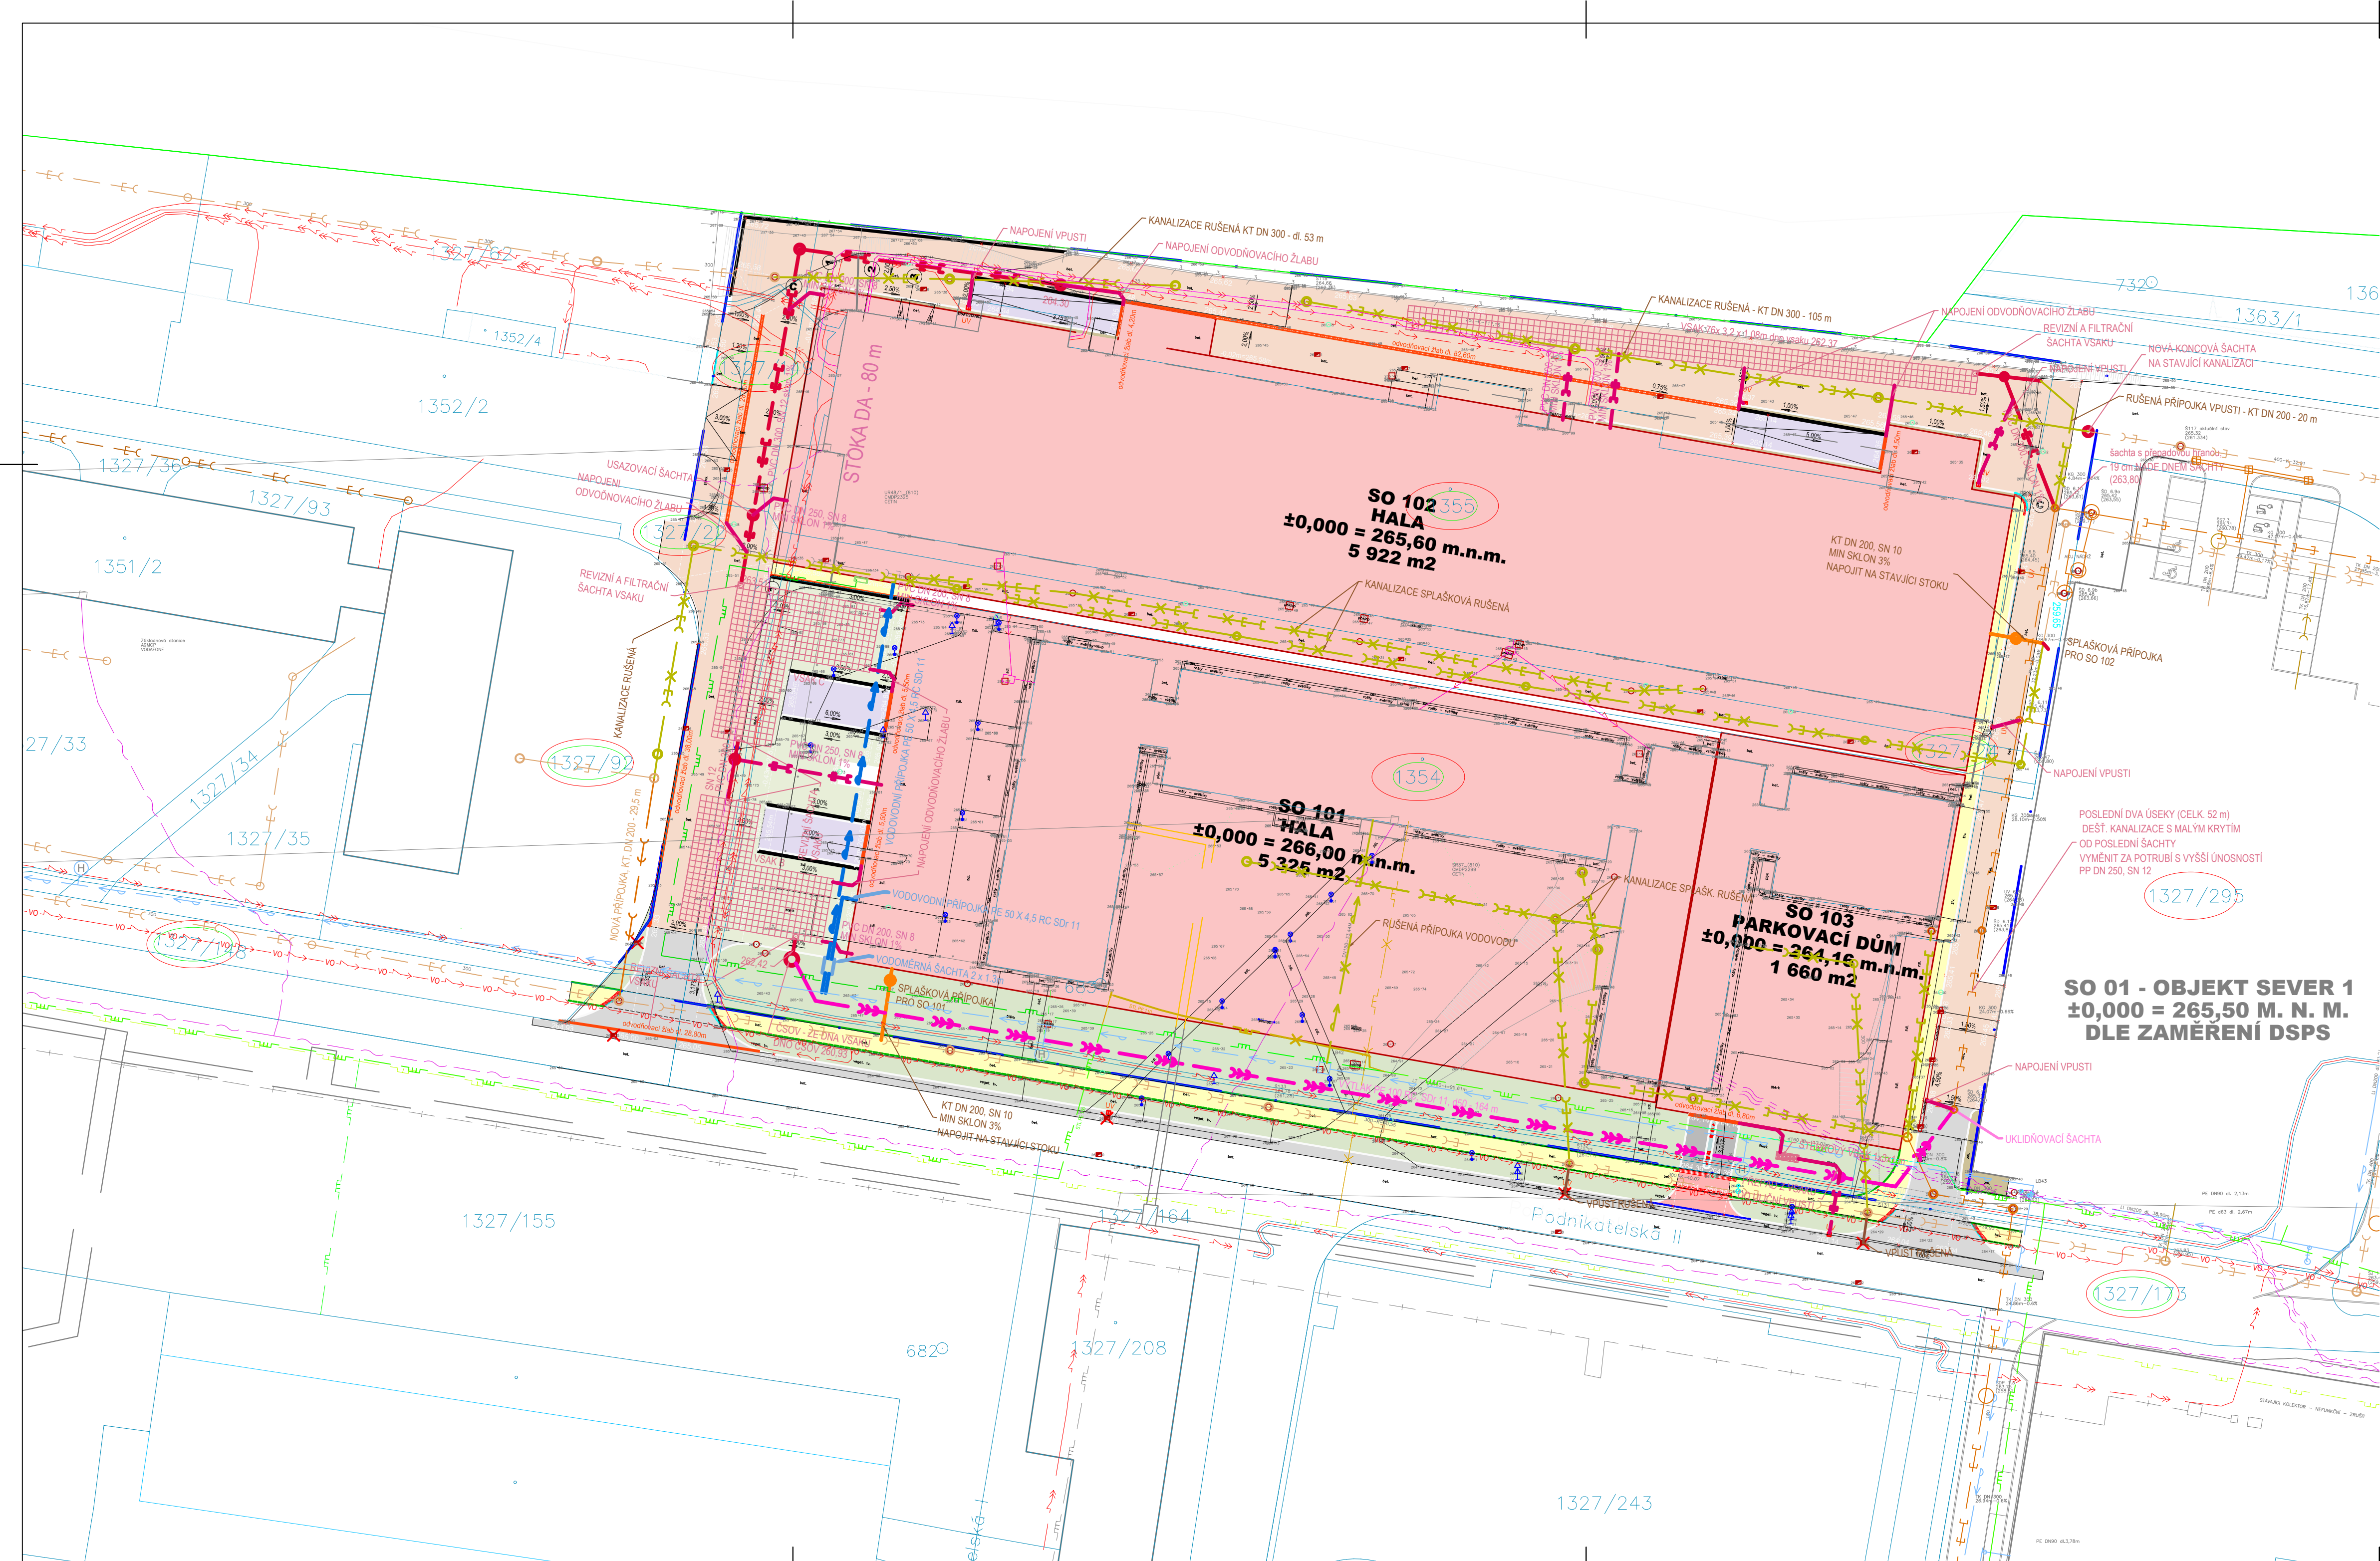

Legenda inž. sítí

|                |  |                               |                 |  |                                        |
|----------------|--|-------------------------------|-----------------|--|----------------------------------------|
| Stávající sítě |  | katastrální hranice           | Navrhované sítě |  | nová areálová dešťová kanalizace       |
|                |  | vodovodní řád                 |                 |  | nový výtlak dešťové kanalizace         |
|                |  | jednotná kanalizace           |                 |  | ochranné pásmo vodovodu                |
|                |  | dešťová kanalizace            |                 |  | vodovodní přípojka a areálový vodovod  |
|                |  | STL plynovodní řád            |                 |  | plynovodní STL přípojka                |
|                |  | NTL plynovodní řád            |                 |  | přeložka STL plynovodu                 |
|                |  | Ochranné pásmo plynovodu      |                 |  |                                        |
|                |  | elektro NN, podzemní          |                 |  |                                        |
|                |  | elektro VN, podzemní          |                 |  |                                        |
|                |  | elektro VVN, nadzemní         |                 |  |                                        |
| Rušené sítě    |  | veřejné osvětlení, podzemní   | Rušené sítě     |  | rušená splašková / jednotná kanalizace |
|                |  | vedení slaboproudu podzemního |                 |  | rušená dešťová kanalizace              |
|                |  | kojektor                      |                 |  | rušený vodovod                         |
|                |  |                               |                 |  | rušený plynovod NTL                    |
|                |  |                               |                 |  | rušený plynovod STL                    |

±0,000 = \_ m.n.m.

|   |   |  |                                                                     |  |
|---|---|--|---------------------------------------------------------------------|--|
| AUTORIZACE:   | PROJEKTANT (ČÁST):<br><div><b>HADRABA s.r.o.</b><br/>Chalupského 1824, 262 63, Roudský<br/>tel.: 603 586 997, email.: michal@hadraba.cz<br/>IČO: 029 40 540</div> |  | PROJEKTANT:<br><br>Ing. Michal Hadraba<br><br><br>michal@hadraba.cz |  |
|   | ZODPOVĚDNÝ PROJEKTANT:<br><br>Ing. arch. Jan Abt   |  | TEL.:<br><br>+420 603 586 997                                       |  |
|   | NÁZEV STAVBY:<br><br>KKIG Běchovice - nový halové administrativní komplex + parkovací dům   |  |                                                                     |  |
|   | MÍSTO STAVBY:<br><br>Podnikatelská II, 190 11 Praha - Běchovice   |  |                                                                     |  |
| GENÉRALNÍ PROJEKTANT:<br><div><b>EUROPROJEKT s.r.o.</b><br/>Kudrlova 144/17<br/>150 00 Praha 5<br/>tel.: 257 213 006<br/>fax: 257 213 723</div> | STAV. ÚZ. / PARC. Č.:<br><br>Kolná 9<br>190 00 Praha 9<br>tel.: 566 109 112<br>fax: 266 109 110   |  | ČÍSLO ZÁKAZKY:<br><br>1173                                          |  |
|   | STUPĚŇ DOKUMENTACE:<br><br>Dokumentace pro povolení záměru   |  |                                                                     |  |
|   | Běchovice (601527)   |  |                                                                     |  |
| INVESTOR:<br><br>KKIG Běchovice 1 a.s.,<br>Dudova 2585/2,<br>12000 Praha 2 - Vinohrady<br>IČO: 07257635   | NÁZEV VÝKRESU:<br><br>VODOHOSPODÁŘSKÁ SITUACE   |  |                                                                     |  |
|   | OBJEKTÁŘ:<br><br>IO200...IO213,IO220,IO300...IO312   |  | ČÁST DOKUMENTACE:<br><br>D.6 - Vodohospodářské řešení               |  |
|   | DATUM Z. VYDÁNÍ:<br><br>06.05.2026 -   |  | VÝKRES Č.:<br><br>01                                                |  |
|   | DATUM ZMĚNY:<br><br>-   |  | MĚŘÍTKO / FORMÁT:<br><br>8 A4/1:500                                 |  |
|   |   |  |                                                                     |  |