


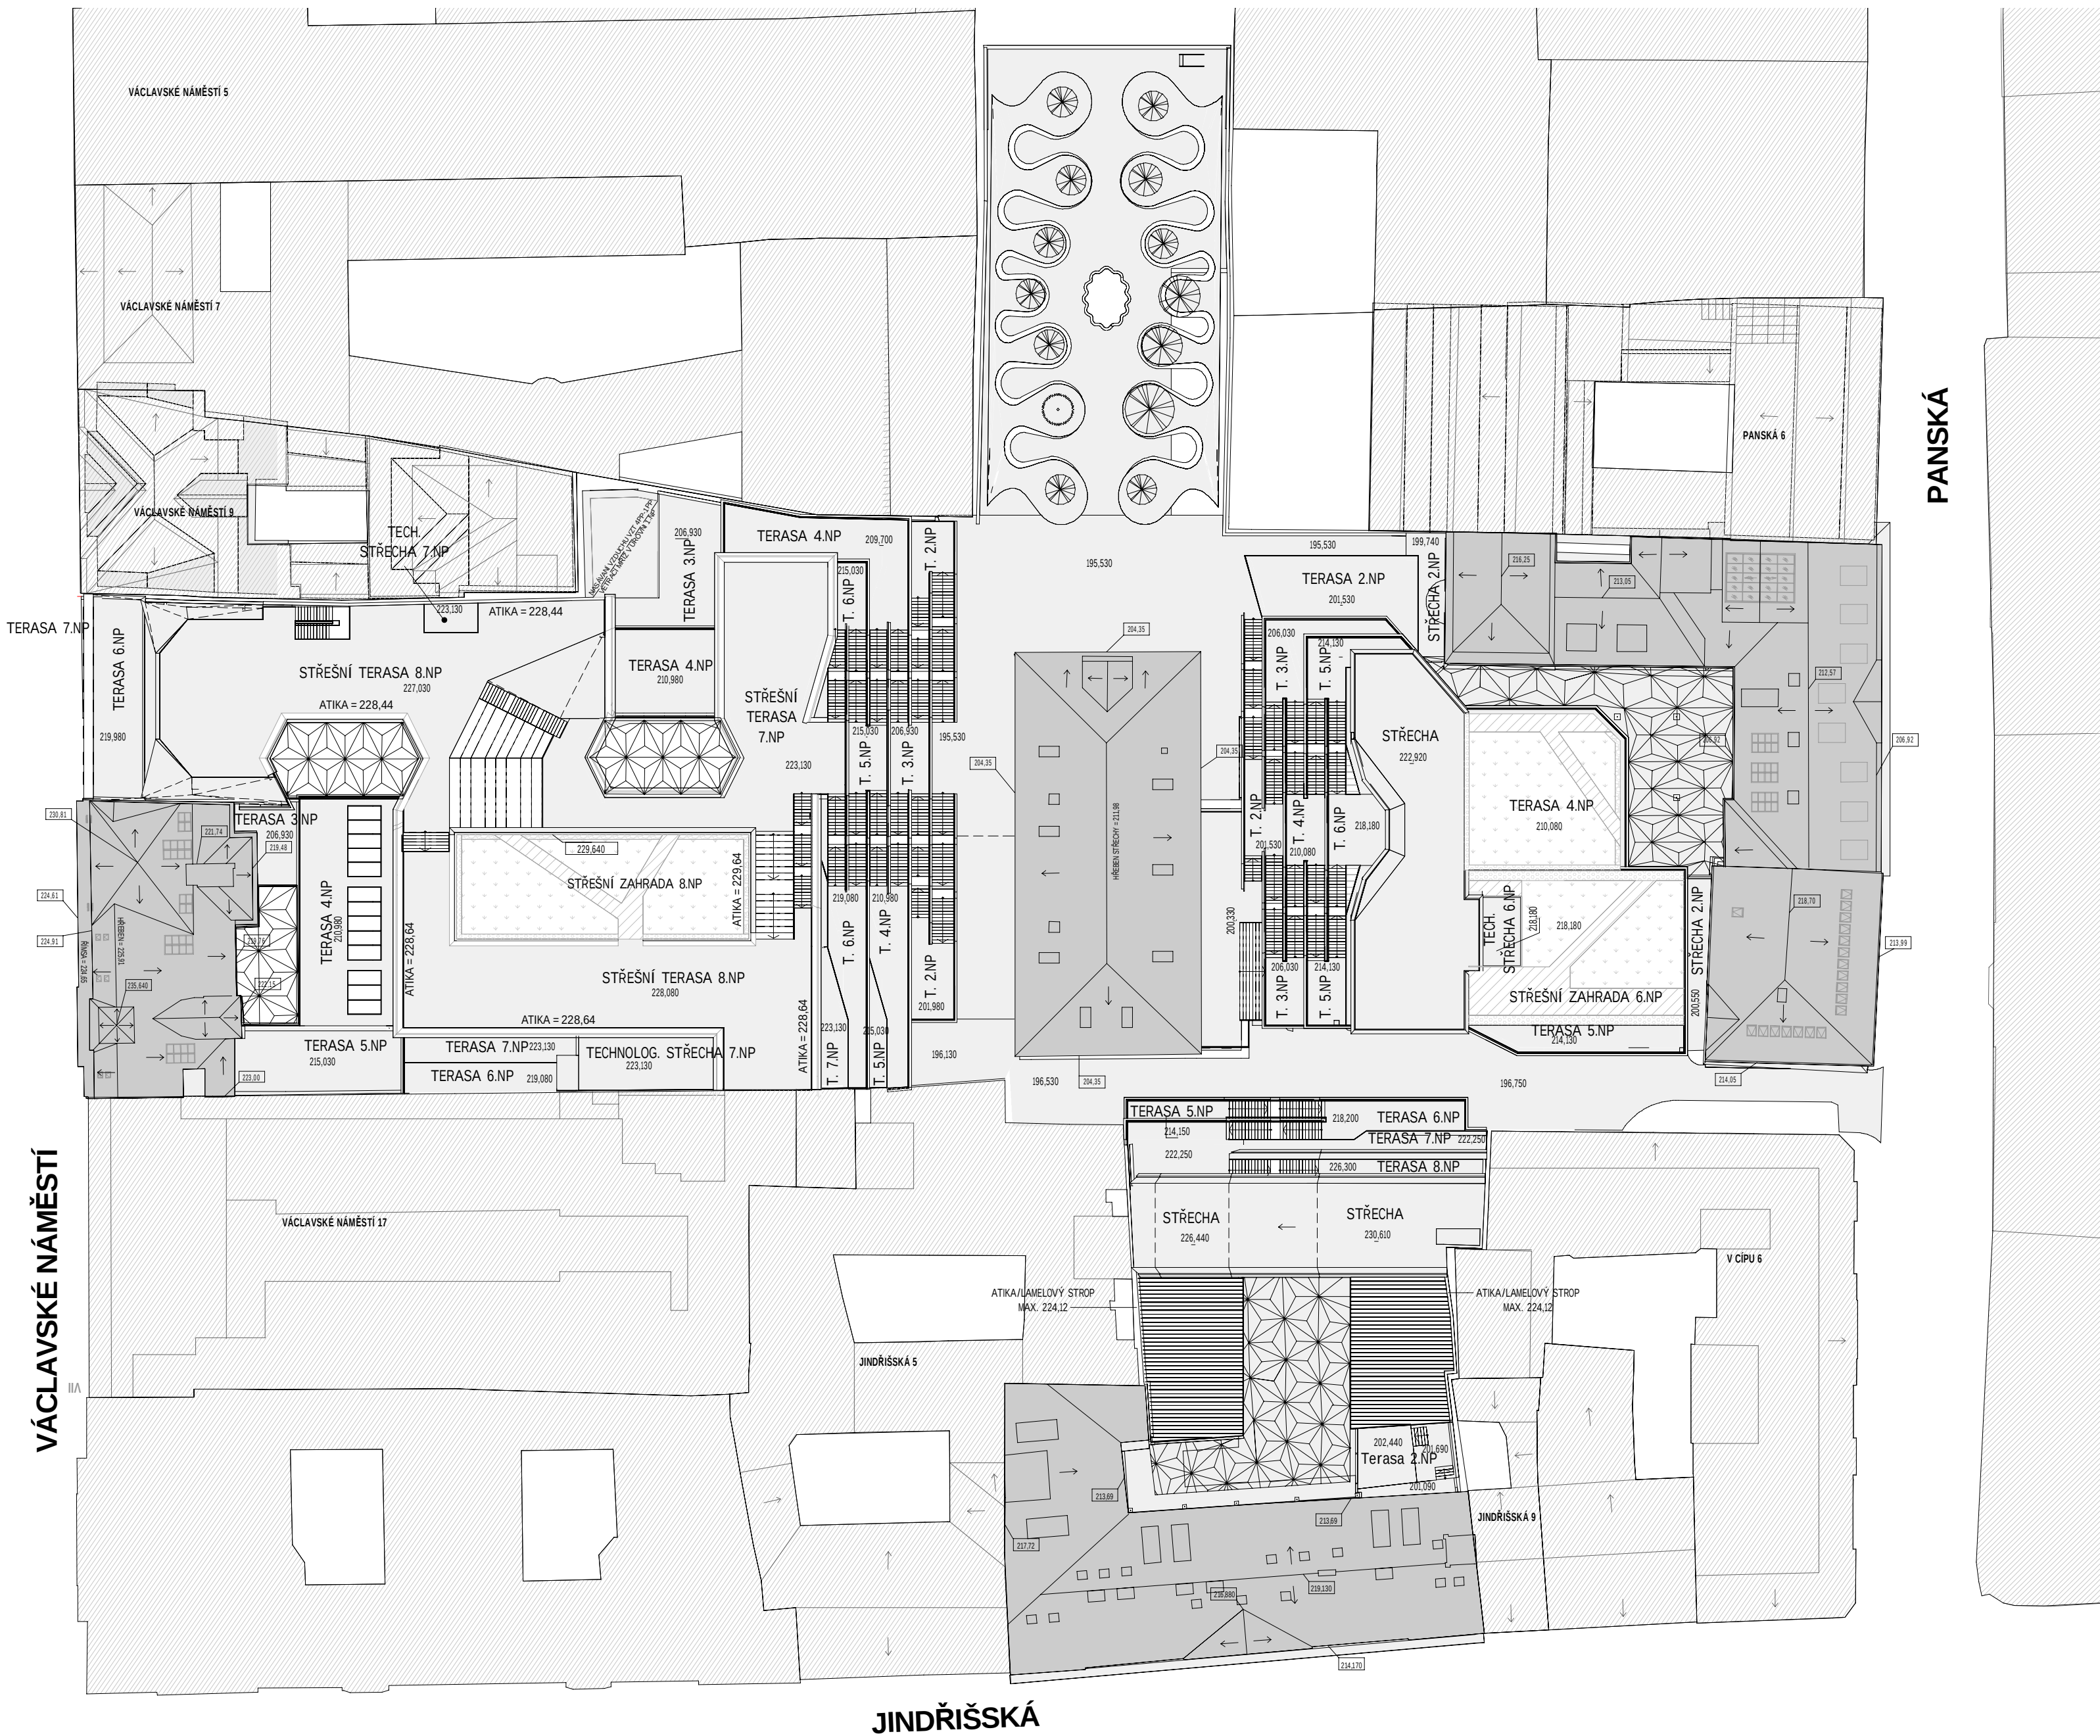

- Terasa/střecha
- Sousední budovy
- Stávající budovy
- Chlazení
- * Střešní zahrada

VÁCLAVSKÉ NÁMĚSTÍ

JINDŘIŠKÁ

PANSKÁ

REV — DATUM | DATE — POPIS | DESCRIPTION
R01 5.5.2023 zapracování podmínek DOSS
(doplnění kót dle požadavku NPU)

STAVBA | BUILDING
Rekonstrukce části vnitrobloku
č.p. 852, 835, 837, 896, 900, 1480
Praha 1 - Nové město

INVESTOR | INVESTOR
WELWYN COMPANY, a. s.
Václavské náměstí 837/11
110 00, Praha 1 - Nové město

GENERÁLNÍ PROJEKTANT | GENERAL PLANNER
AFRY AF PORYY
AFRY CZ s.r.o.
Magistrů 1275/13
140 00, Praha 4
www.afry.cz

MANAŽER PROJEKTU | PROJECT MANAGER
Ing. Petr Zeman
HLAVNÍ INŽENÝR PROJEKTU | CHIEF DESIGNER
Ing. Ondřej Uhlířik
HL. ARCH. PROJEKTU | PROJECT ARCHITECT
Ing. arch. Dominik Pleva
ČÍSLO ZAKÁZKY | PROJECT REFERENCE
2021-0155

DESIGN ARCHITECT | DESIGN ARCHITECT
Heatherwick Studio
356–364 Gray's Inn Road, London WC1X 8BH
www.heatherwick.com

STUPEŇ P.D. | PROJECT PHASE
DUR - Dokumentace pro územní rozhodnutí

ZPRACOVATEL | SUBCONTRACTOR
AFRY CZ s.r.o.
Magistrů 1275/13, 140 00, Praha 4
tel.: +420 277 005 500, www.afry.cz

ZODPOV. PROJEKTANT | RESP. DESIGNER
Ing. Ondřej Uhlířik
AUTORIZACE | SEAL

VYPRACOVAL | DRAWN BY
Ing. Silvie Tučková
Ivana Klepl
Ing. Zuzana Kožíšková

KONTROLOVAL | CHECKED BY
Ing. Petr Zeman

ČÁST PD | DOCUMENTATION PART
D DOKUMENTACE OBJEKTU

SO (PS) | BUILDING
STAVEBNÍ OBJEKT

PROFESÍ | TRADE
ARS ARCHITEKTONICKO-STAVEBNÍ

NÁZEV | DESCRIPTION
VÝKRES STŘECH

09/2022 1 : 500 114 R01
DATUM | DATE MĚŘÍTKO | SCALE Č. PŘÍL. | ATTACH. NO. REVIZE | REVISION

NÁZEV | DESCRIPTION
SAV - DUR - D - 0100 - ARS - 114 - R01 - 2209
PROJEKT STUPEŇ ČÁST OBJEKT PROFESÍ PŘÍLOHA REVIZE DATUM
PROJECT STAGE PART BUILDING TRADE DOCUMENT REVISION DATE

Polohopisný systém: S-JTSK Výškový systém: Bpv ±0,000 = 195,550 Bpv

M 1/500 | 10m | 50m |