


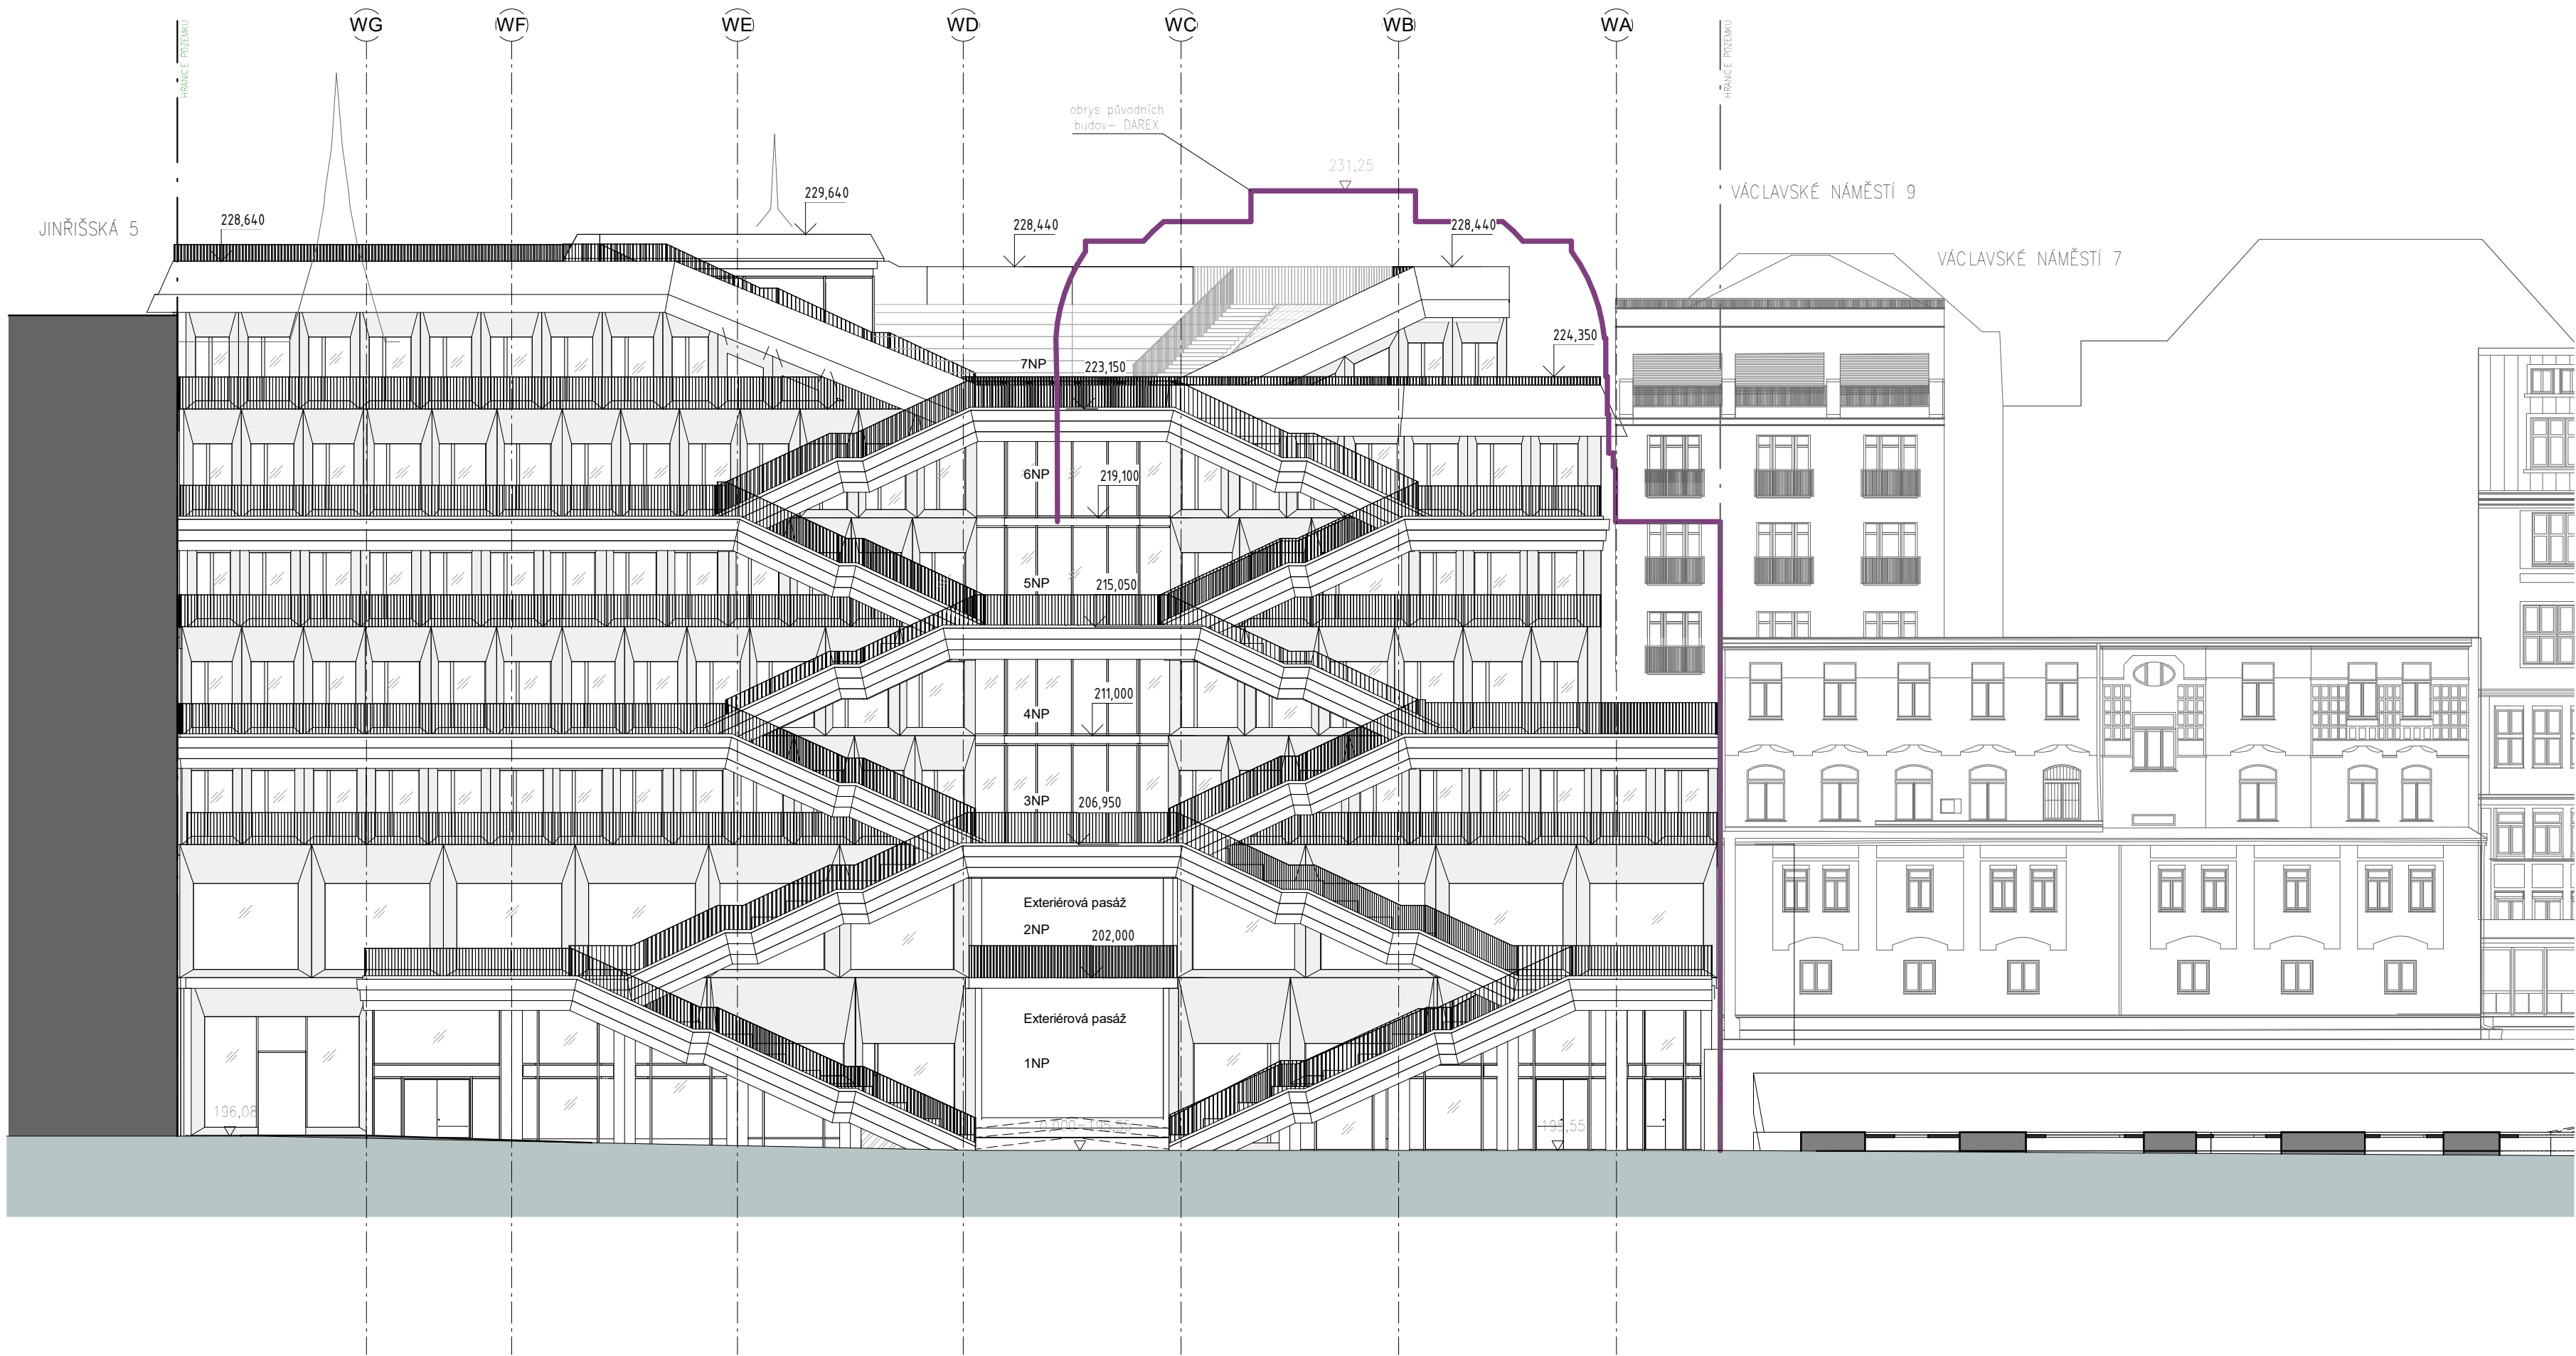

REV. — DATUM | DATE — POPIS | DESCRIPTION

R01 5.5.2023 zpracování podmínek DOSS
(doplnění kót dle požadavku NPÚ)

STAVBA | BUILDING

**Rekonstrukce části vnitrobloku
č.p. 852, 835, 837, 896, 900, 1480
Praha 1 - Nové město**

INVESTOR | INVESTOR

WELWYN COMPANY, a. s.

Václavské náměstí 837/11
110 00, Praha 1 - Nové město

GENERÁLNÍ PROJEKTANT | GENERAL PLANNER

AFRY
AF PŮVRY
AFRY CZ s.r.o.
Magistrů 1275/13
140 00, Praha 4
www.afry.cz

MANAŽER PROJEKTU | PROJECT MANAGER
Ing. Petr Zeman
HLAVNÍ INŽENÝR PROJEKTU | CHIEF DESIGNER
Ing. Ondřej Uhlárik
HL. ARCH. PROJEKTU | PROJECT ARCHITECT
Ing. arch. Dominik Pleva
ČÍSLO ZAKÁZKY | PROJECT REFERENCE
2021-0155

Heatherwick Studio
356-364 Gray's Inn Road, London WC1X 8BH
www.heatherwick.com

STUPEŇ P.D. | PROJECT PHASE

DUR - Dokumentace pro územní rozhodnutí

ZPRACOVATEL | SUBCONTRACTOR

AFRY CZ s.r.o.
Magistrů 1275/13, 140 00, Praha 4
tel.: +420 277 005 500, www.afry.cz

ZODPOV. PROJEKTANT | RESP. DESIGNER
Ing. Ondřej Uhlárik
AUTORIZACE | SEAL

VYPRACOVAL | DRAWN BY
Ing. Silvie Tučková
Ivana Klepl
Ing. Zuzana Kožíšková

KONTROLOVAL | CHECKED BY
Ing. Petr Zeman

ČÁST PD | DOCUMENTATION PART

D DOKUMENTACE OBJEKTŮ

SO (PS) | BUILDING

01.00 STAVEBNÍ OBJEKTY

PROFESE | TRADE

ARS ARCHITEKTONICKO-STAVEBNÍ

NÁZEV | DESCRIPTION KOPIE | COPY NO.

**Pohled dvorní směrem k
Václavskému náměstí**

09/2022 1 : 200 205 R01
DATUM | DATE MĚŘÍTKO | SCALE Č. PŘÍL. | ATTACH. NO. REVIZE | REVISION

NÁZEV | DESCRIPTION
SAV - DUR - D - 0100 - ARS - 205 - R01 - 2209
PROJEKT STUPEŇ ČÁST OBJEKT PROFESE PŘELOHA REVIZE DATUM
PROJECT STAGE PART BUILDING TRADE DOCUMENT REVISION DATE

Polohopisný systém: **S-JTSK** Výškový systém: **Bpv** **±0,000 = 195,550 Bpv**

M 1/200 | 1m | | | 10m 20m |