


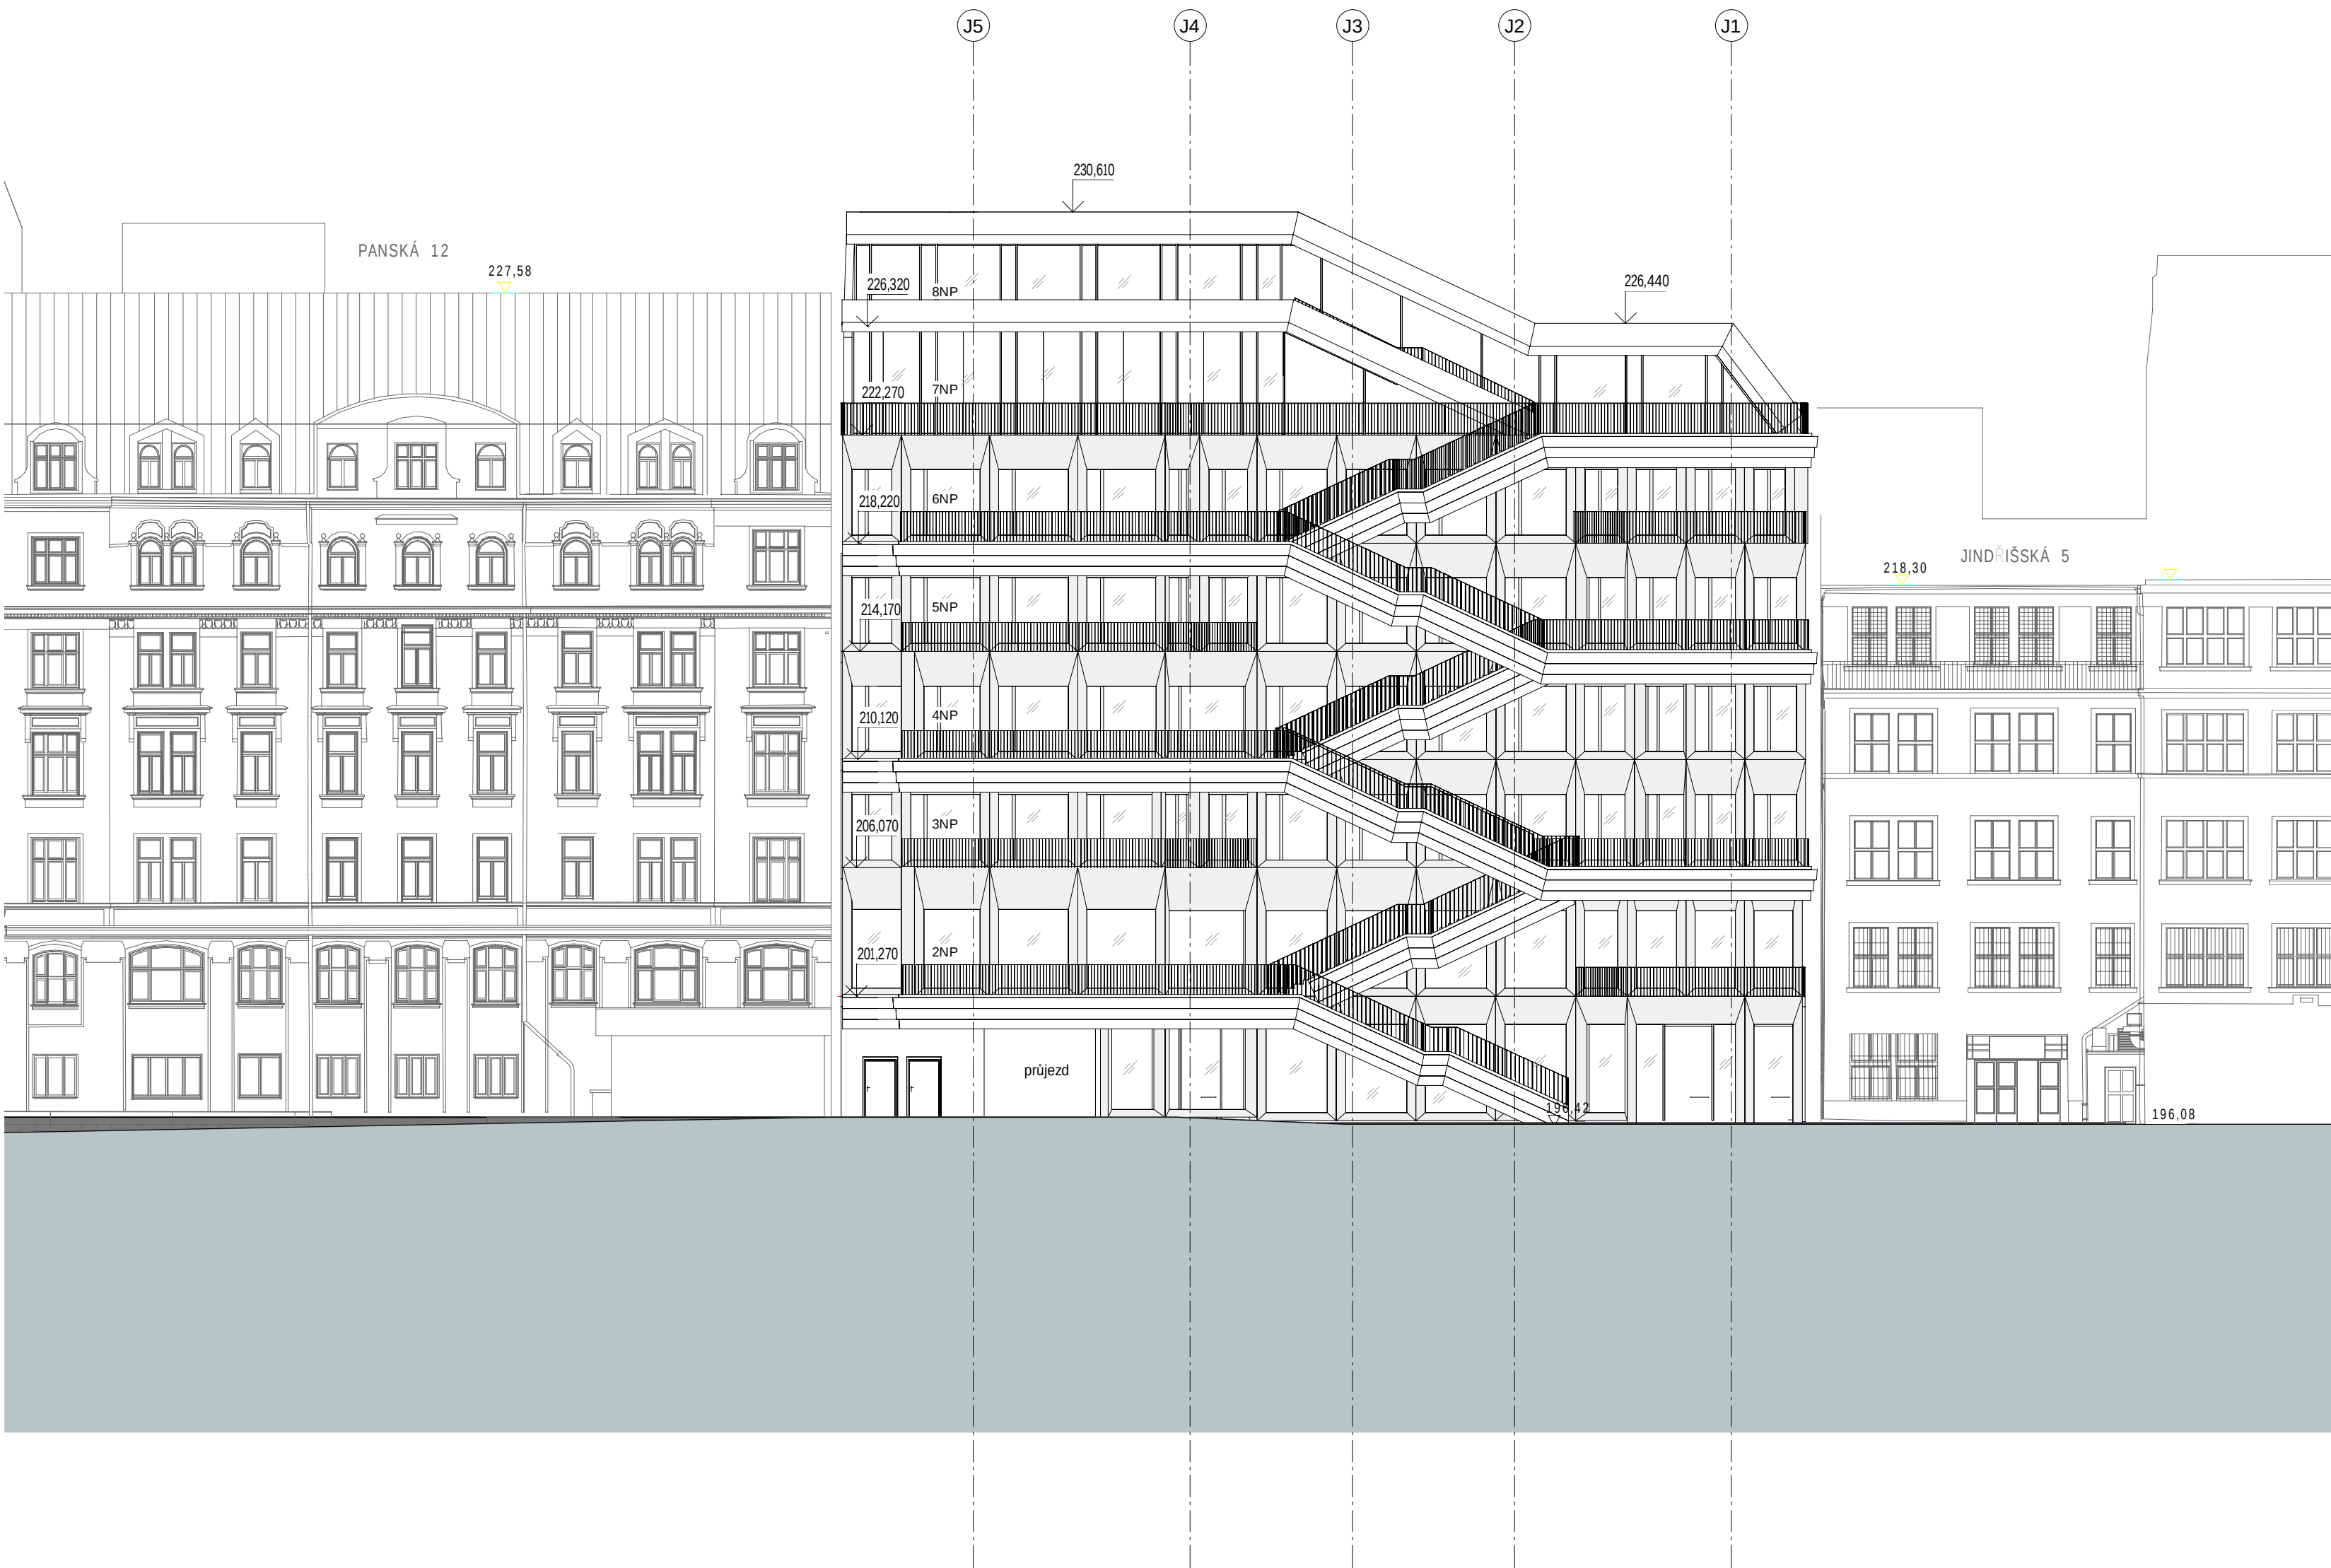

REV	—	DATUM	DATE	—	POPIS	DESCRIPTION
R01	5.5.2023				zpracování podmínek DOSS	
					(doplnění kót dle požadavku NPÚ)	

STAVBA | BUILDING
**Rekonstrukce části vnitrobloku
č.p. 852, 835, 837, 896, 900, 1480
Praha 1 - Nové město**

INVESTOR | INVESTOR
WELWYN COMPANY, a. s.
Václavské náměstí 837/11
110 00, Praha 1 - Nové město

GENERÁLNÍ PROJEKTANT | GENERAL PLANNER
AFRY
AFRY CZ s.r.o.
Magistrů 1275/13
140 00, Praha 4
www.afry.cz
MANAŽER PROJEKTU | PROJECT MANAGER
Ing. Petr Zeman
HLAVNÍ INŽENÉR PROJEKTU | CHIEF DESIGNER
Ing. Ondřej Uhlárik
HL. ARCH. PROJEKTU | PROJECT ARCHITECT
Ing. arch. Dominik Pleva
ČÍSLO ZAKÁZKY | PROJECT REFERENCE
2021-0155

DESIGN ARCHITECT | DESIGN ARCHITECT
Heatherwick Studio
356–364 Gray's Inn Road, London WC1X 8BH
www.heatherwick.com

STUPEŇ P. D. | PROJECT PHASE
DUR - Dokumentace pro územní rozhodnutí

ZPRACOVATEL | SUBCONTRACTOR
AFRY CZ s.r.o.
Magistrů 1275/13, 140 00, Praha 4
tel.: +420 277 005 500, www.afry.cz

ZODPOV. PROJEKTANT | RESP. DESIGNER
Ing. Ondřej Uhlárik
AUTORIZACE | SEAL

VYPRACOVAL | DRAWN BY
Ing. Silvie Tučková
Ivana Klepl
Ing. Zuzana Kožíšková

KONTROLOVAL | CHECKED BY
Ing. Petr Zeman

ČÁST PD | DOCUMENTATION PART
DOKUMENTACE OBJEKTŮ
SO (PS) | BUILDING
01.00 STAVEBNÍ OBJEKTY
PROFESÍ | TRADE
ARS ARCHITEKTONICKO-STAVEBNÍ

NÁZEV | DESCRIPTION
**Pohled dvorní směrem k
Jindřišské ulici**

09/2022	1 : 200	206	R01
DATUM DATE	MĚŘITKO SCALE	Č. PŘÍL. ATTACH. NO.	REVIZE REVISION
SAV - DUR	- 0100 - ARS	- 206_ - R01 - 2209	
PROJEKT STUPEŇ	ČÁST	OBJEKT	PROFESÍ
PROJECT STAGE	PART	BUILDING	TRADE
		PŘÍLOHA	REVIZE
		DOCUMENT	REVISION
			DATE

Polohopisný systém: S-JTSK Výškový systém: Bpv ±0,000 = 195,550 Bpv

M 1/200 | 11m | | | 10m 20m |