




ŘEZ 3: podélný řez Václavským náměstím

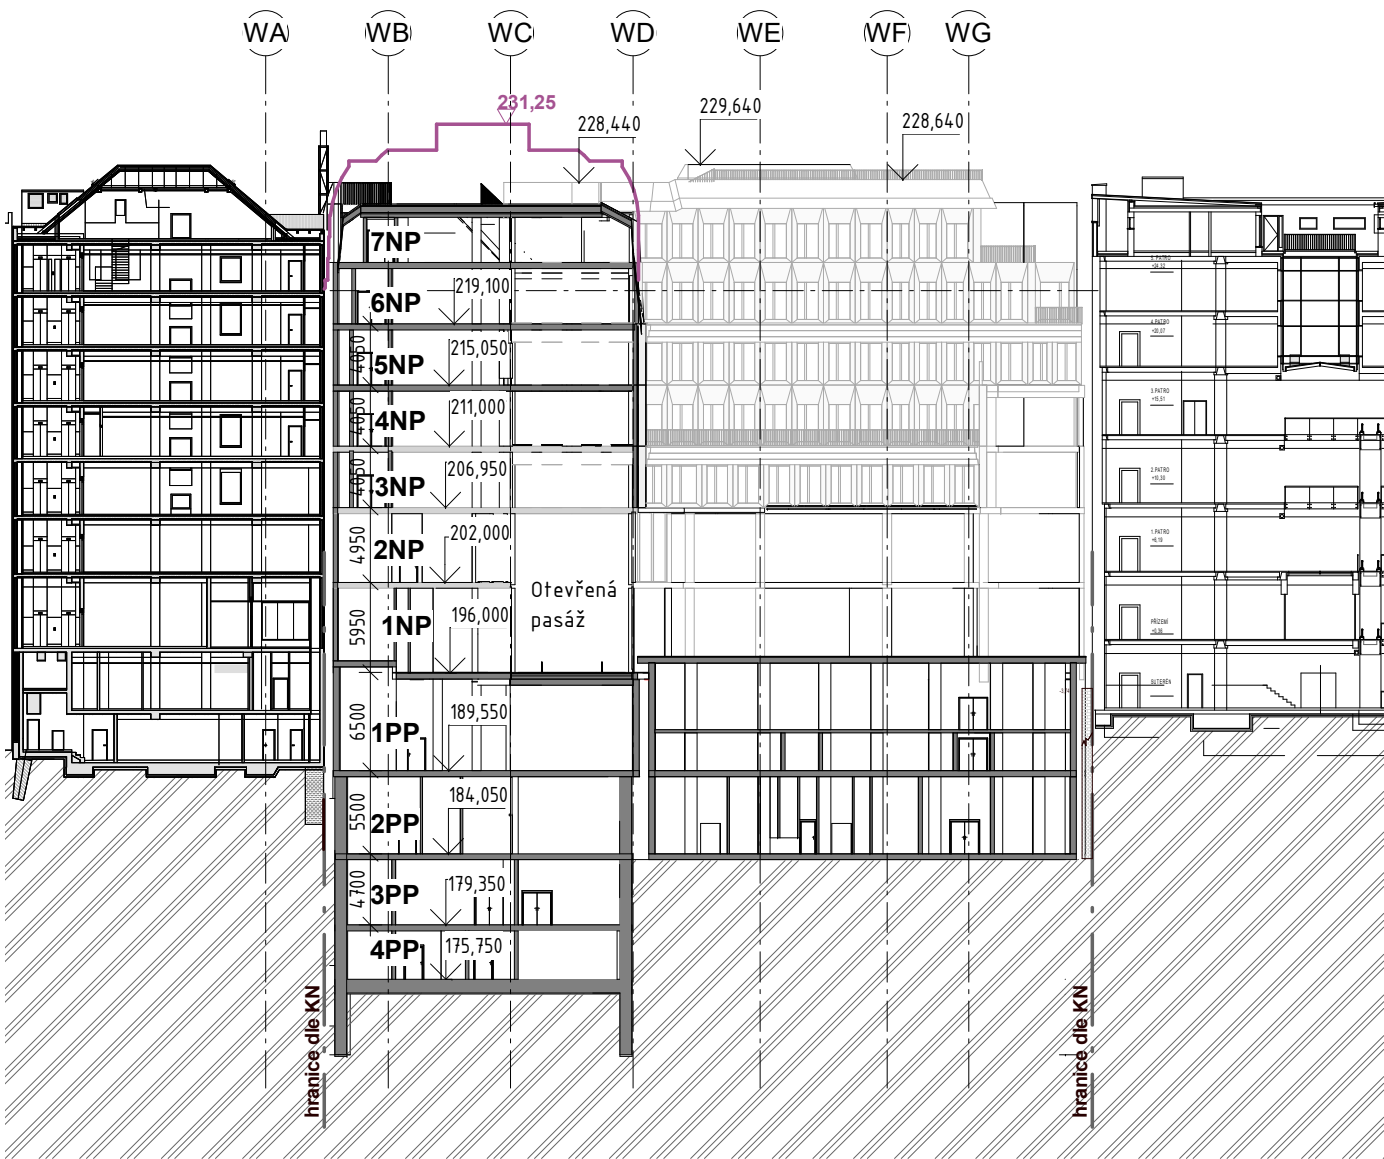

ŘEZ 4: příčný řez náměstím

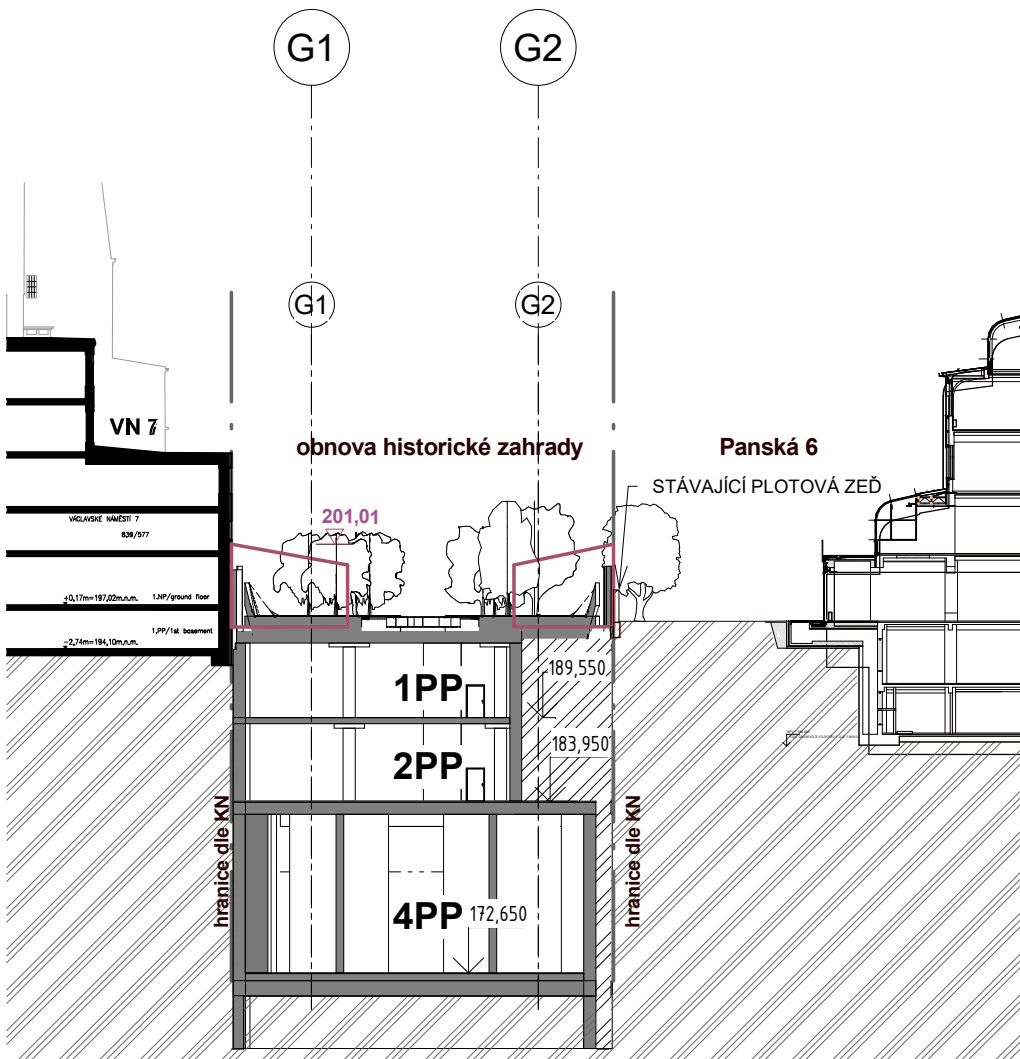


ŘEZ 5: podélný řez sekcí Jindřišská

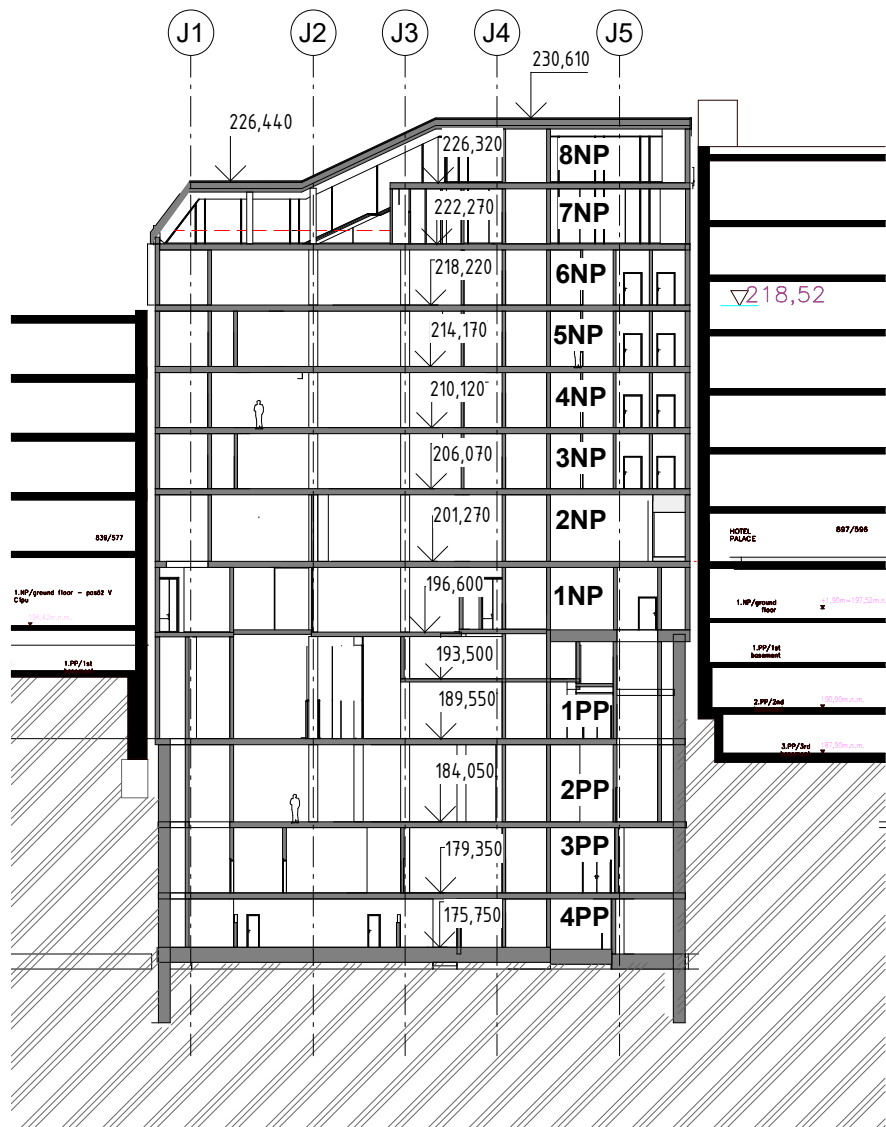

LEGENDA:
OBRYSY PŮVODNÍCH DEMOLOVANÝCH BUDOV

ŘEZ 6: podélný řez Václavským náměstím

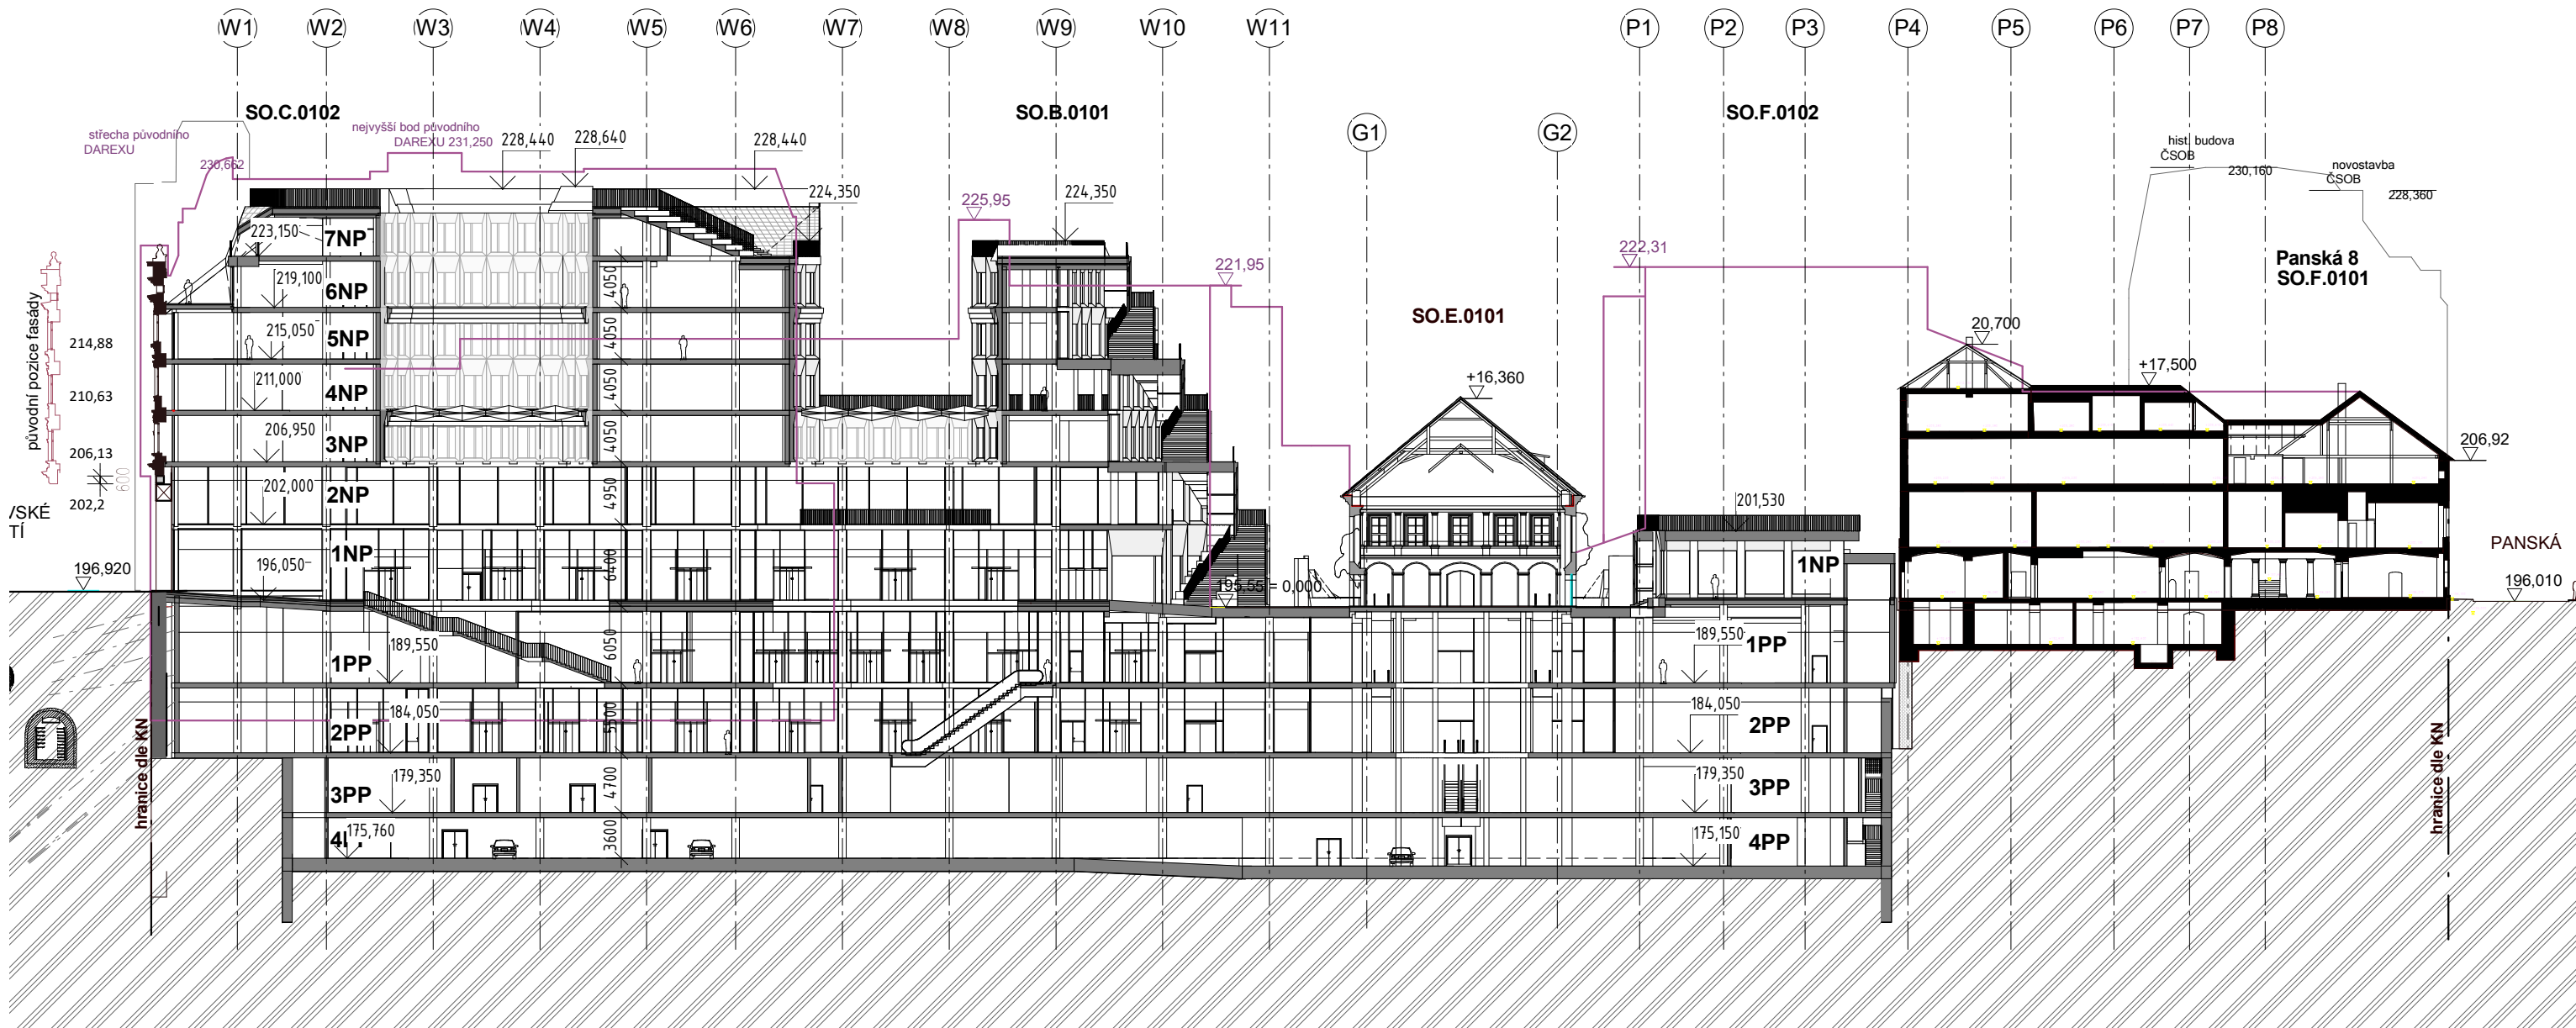

REV	DATUM / DATE	POPIS / DESCRIPTION
R01	5.5.2023	zpracování podmínek DOSS (doplnění kót dle požadavků NPU)

STAVBA / BUILDING
Rekonstrukce části vnitrobloku č.p. 852, 835, 837, 896, 900, 1480 Praha 1 - Nové město

INVESTOR / INVESTOR
WELWYN COMPANY, a. s.

Václavské náměstí 837/11
110 00, Praha 1 - Nové město

GENERÁLNÍ PROJEKTANT / GENERAL PLANNER

AFRY
AF PŮVRY

MANAŽER PROJEKTU / PROJECT MANAGER
Ing. Petr Zeman

HLAVNÍ INŽENÝR PROJEKTU / CHIEF DESIGNER
Ing. Ondřej Uhlárik

HL. ARCH. PROJEKTU / PROJECT ARCHITECT
Ing. arch. Dominik Pleva

ČÍSLO ZAKÁZKY / PROJECT REFERENCE
2021-0155

Heatherwick Studio
356-364 Gray's Inn Road, London WC1X 8BH
www.heatherwick.com

STUPĚŇ P.D. / PROJECT PHASE

DUR - Dokumentace pro územní rozhodnutí

ZPRACOVATEL / SUBCONTRACTOR

AFRY CZ s.r.o.
Magistrů 1275/13, 140 00, Praha 4
tel.: +420 277 005 500, www.afry.cz

ZODPOV. PROJEKTANT / RESP. DESIGNER
Ing. Ondřej Uhlárik

AUTORIZACE / SEAL

VYPRACOVAL / DRAWN BY
Ing. Silvie Tučková
Ivana Klepl
Ing. Zuzana Kožíšková

KONTROLOVAL / CHECKED BY
Ing. Petr Zeman

ČÁST PD / DOCUMENTATION PART

D DOKUMENTACE OBJEKTŮ

SO (PS) / BUILDING

01.00 STAVEBNÍ OBJEKTY

PROFESÍ / TRADE

ARS ARCHITEKTONICKO-STAVEBNÍ

NÁZEV / DESCRIPTION

Řezy dílčí

09/2022 1 : 500 302 R01

DATUM / DATE MĚŘÍTKO / SCALE Č. PŘÍL. / ATTACH. NO. REVIZE / REVISION

NÁZEV / DESCRIPTION

SAV - DUR - D - 0100 - ARS - 302 - R01 - 2209

PROJEKT STUPEŇ ČÁST OBJEKT PŘÍLOHA REVIZE DATUM

Polohopisný systém: S-JTSK Výškový systém: Bpv ±0,000 = 195,550 Bpv

M 1/200 11m 10m 20m