



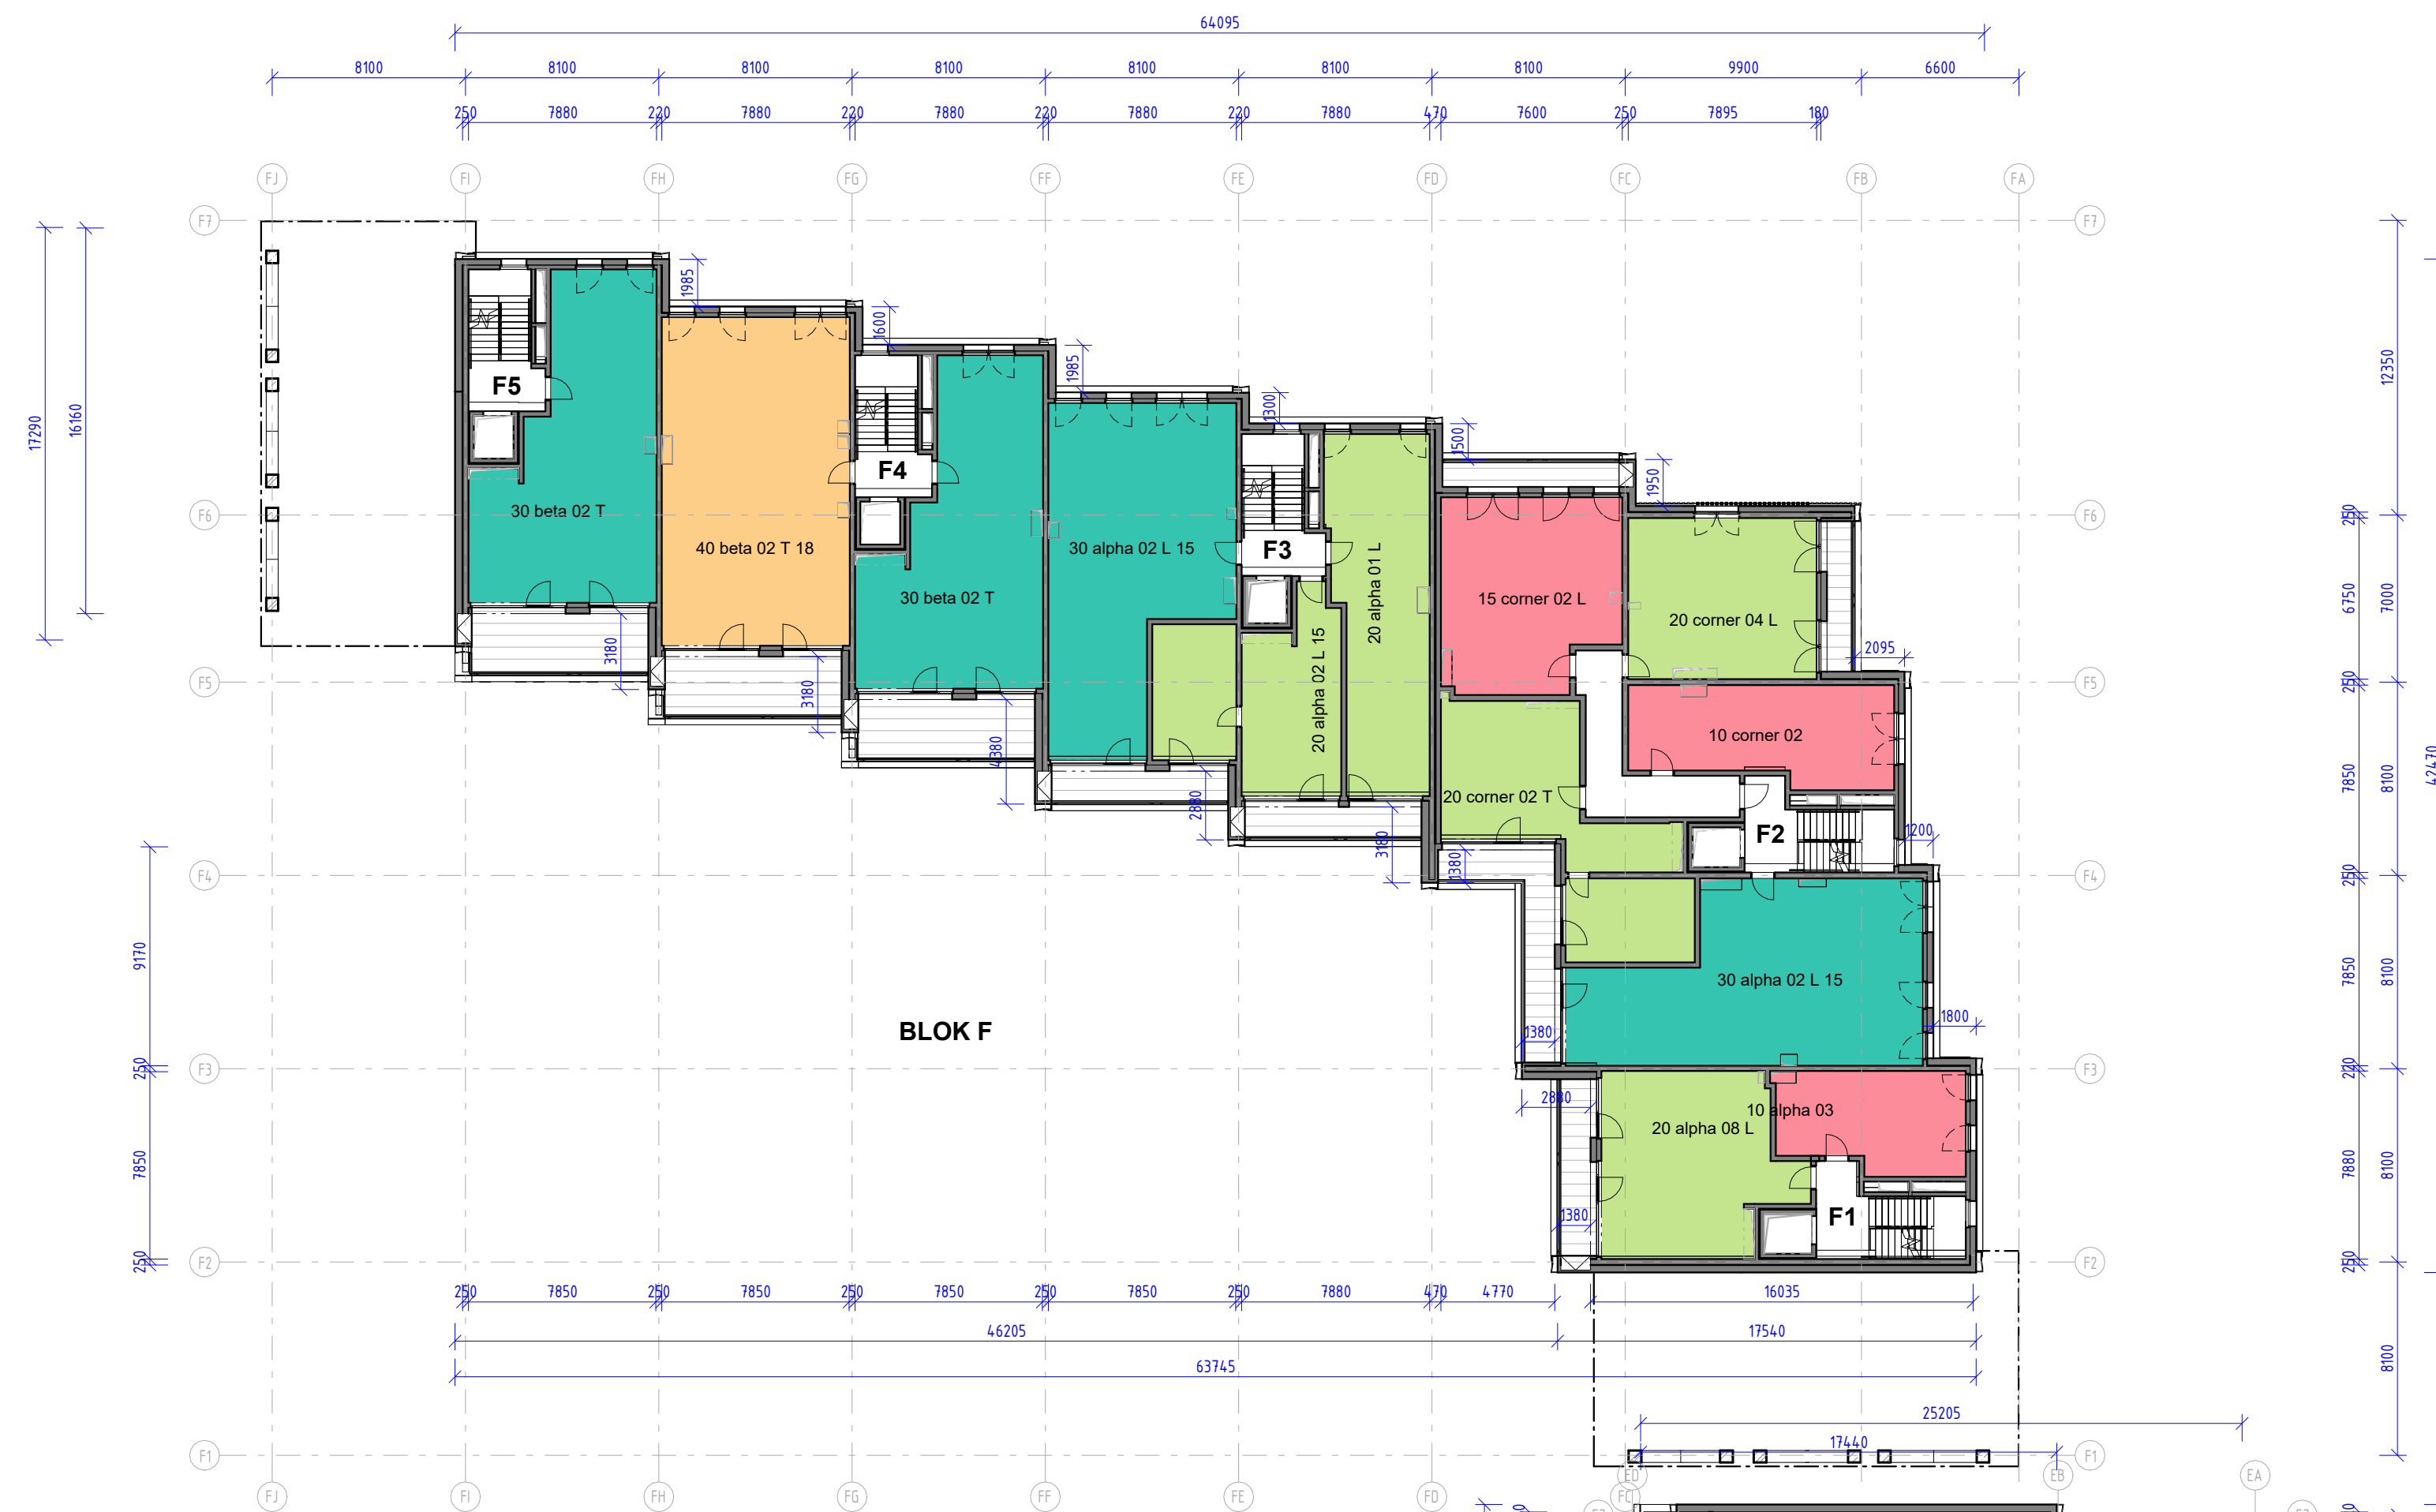



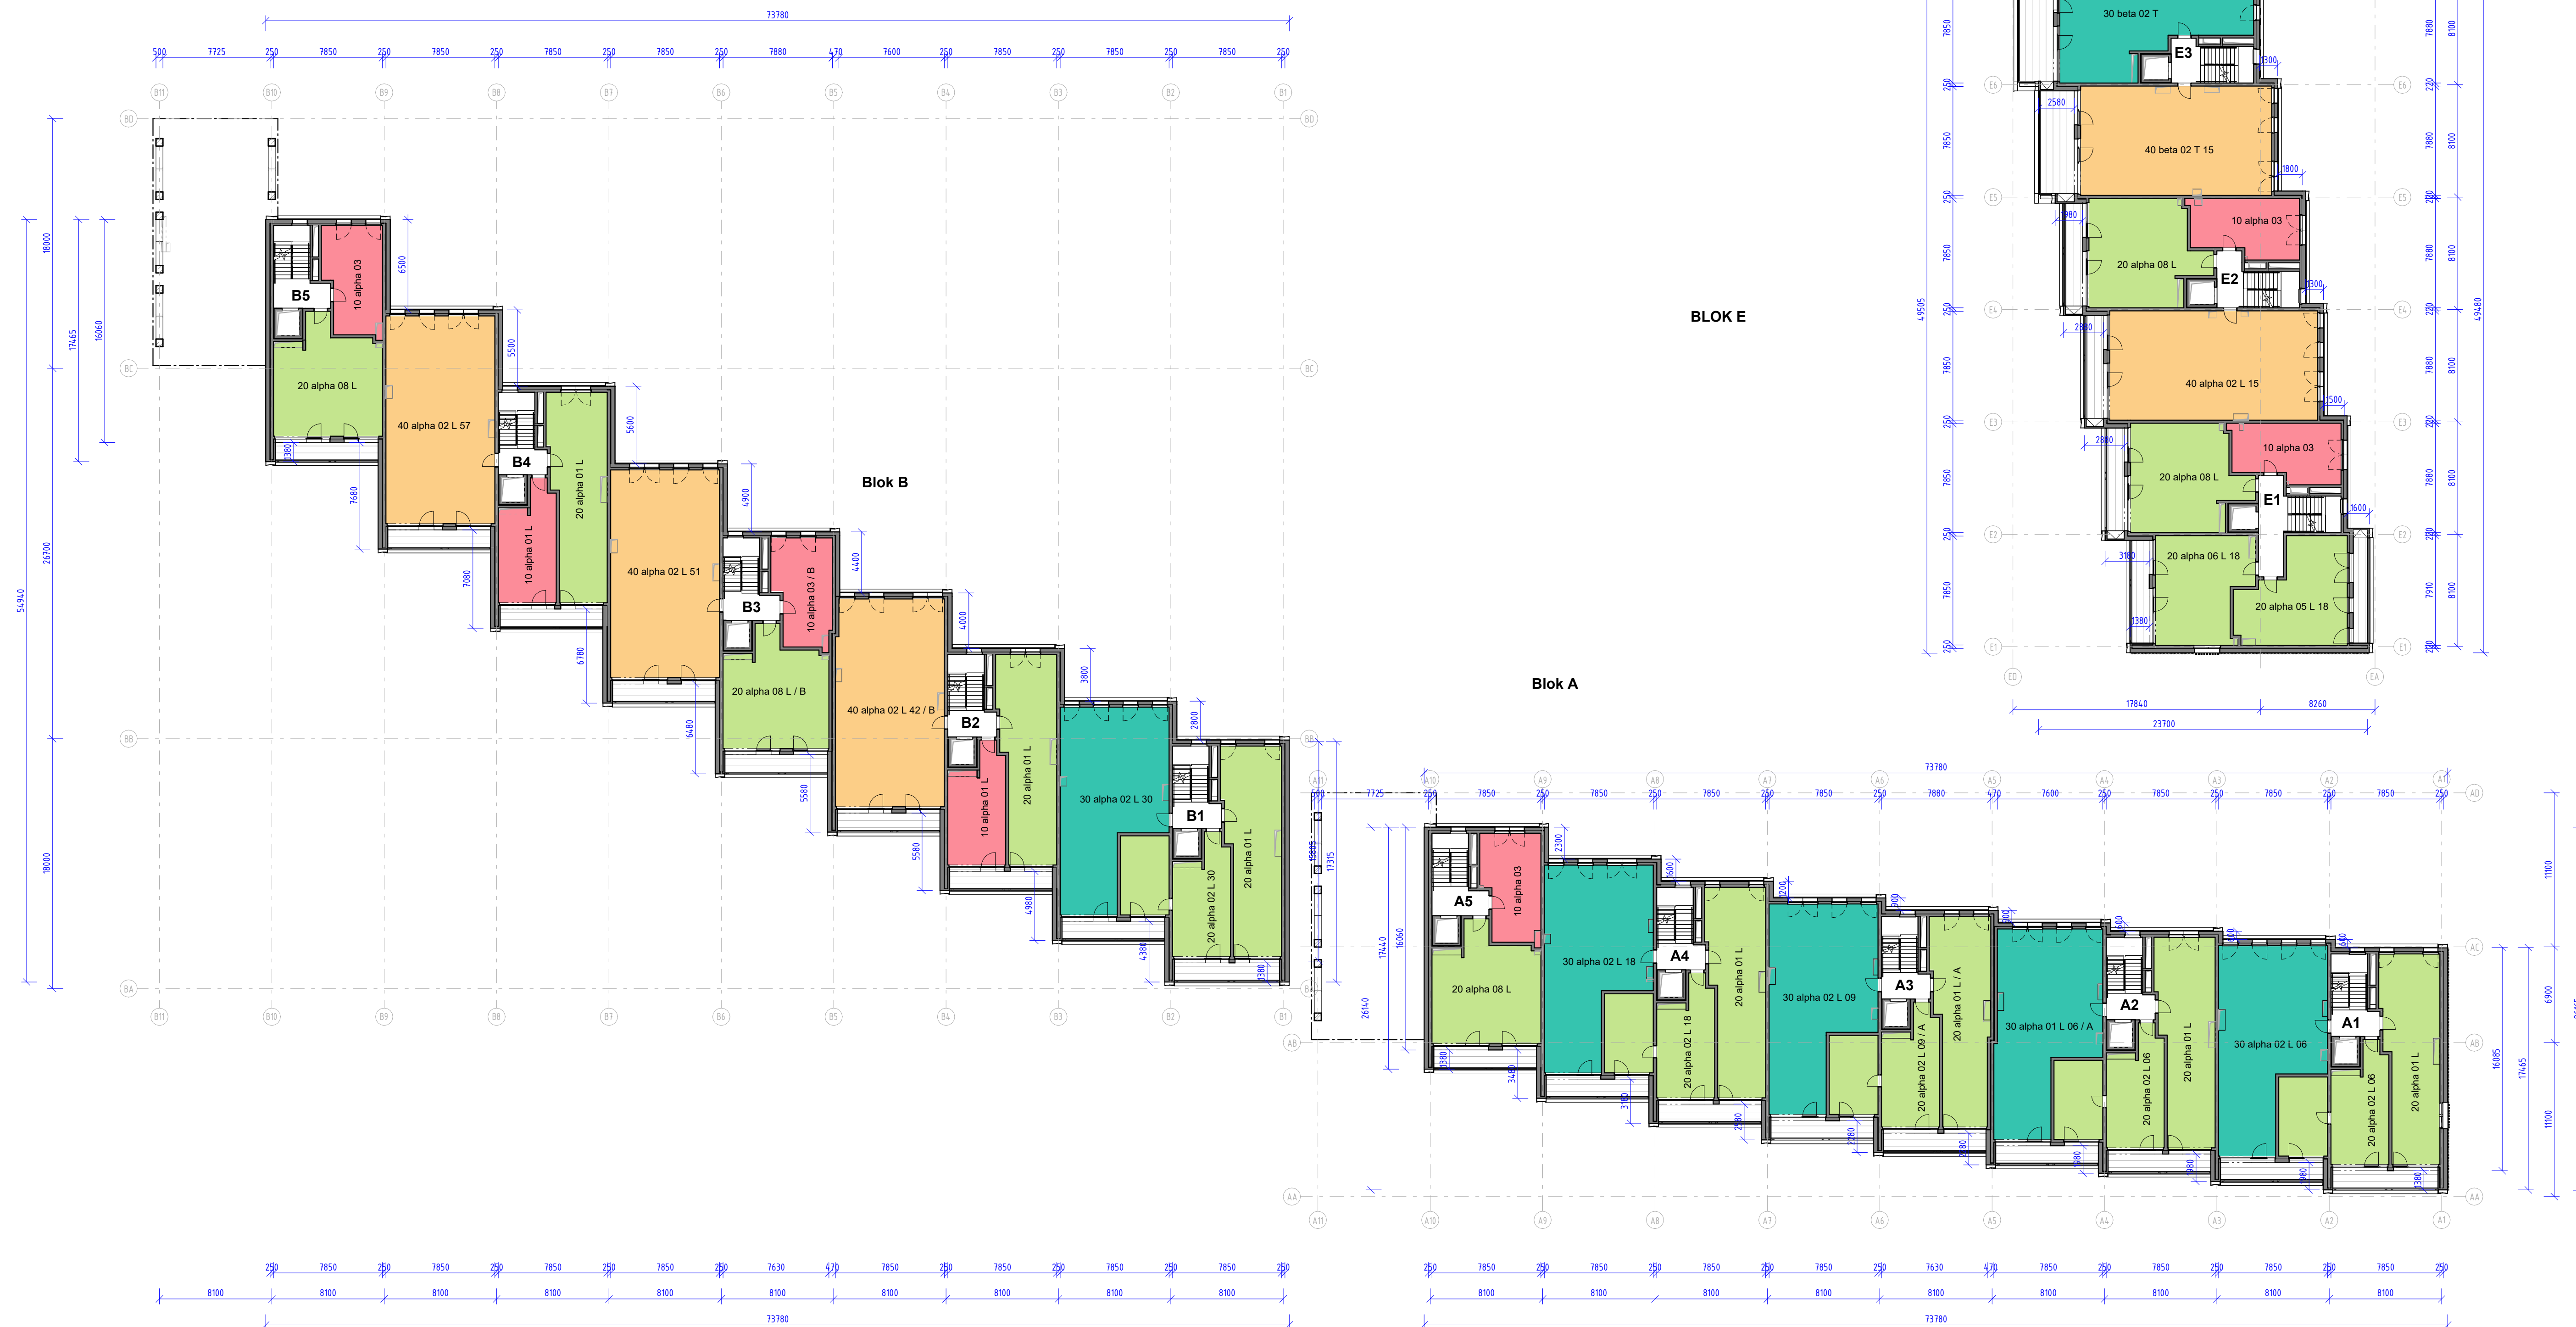

 1+KK
 2+KK
 3+KK
 4+KK

00/00/0000	[blu] Pŕjmen	[blu] Pŕjmen	Text
DATA REVIZE	VYPRACOVAN	VIDAN	POPIS REVIZE

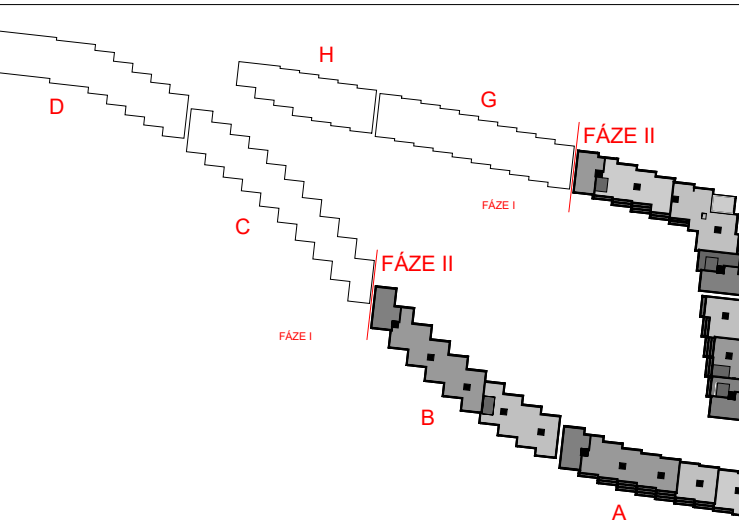

±0.00=264,95 m.n.m. Bpv

INVESTOR Rezidence Nový Žižkov a.s. Na Prahou 2 1980 110 00 Praha 1 - Nová Město IČO: 272 20 397	NAZEV Rezidence Nádraží Žižkov K Červenému dvoru, Praha 3 - Žižkov
ARCHTEKT : BENTHEM CROUWEL ARCHITECTS Groninger Veldstraat 41 1059 BT Amsterdam Tladi Netherland TEL. : +31 20 642 0105 info@bc.nl BENTHMCRWL rafa Výletnídražka 1376/43, 128 00 Praha 2 TEL. : +420 257 217 217 / W: +42 0 www.stoplo.cz	STUPEN DOKUMENTACE: DOKUMENTACE PRO STAVEBNÍ POVOLENÍ PLÁNOVÝ ÚČELST : 2.2.0.4.00 - Bytové domy s komečnými plochami CÁST : ARCHITEKTONICKO STAVEBNÍ REŠENÍ NOZÁMEN : 2.2.0.4.00

GENERALNE PRJEKTOANT : STOPLO SPOL. S R.O. Radická 90/127,150 00 Praha 5 tel.: 251 081 411 e-mail: stoplo@stoplo.cz www.stoplo.cz	Pŕdorys 2.NP
ZPRACOVATEL ČASTI : STOPLO SPOL. S R.O. Radická 90/127,150 00 Praha 5 tel.: 251 081 411 e-mail: stoplo@stoplo.cz www.stoplo.cz	
VYPRACOVAN : Ing. arch. Lucie Kokorová Ing. arch. Jolii Kocik Ing. arch. Natálie Bala Ing. arch. Kateřina Bala	
ZODPOVEDA : Ing. Milan Pyloun	

DATUM :	FORMAT :	MĚRSTVO :	PRÁVE :
02/2026	750x1050mm	1:250	
MOD PROJEKTU :	STUPEN :	OBJEKT :	
RN2	DSP	2.2.0.4	
0000	AST	0,1,1,2,1,04	00