




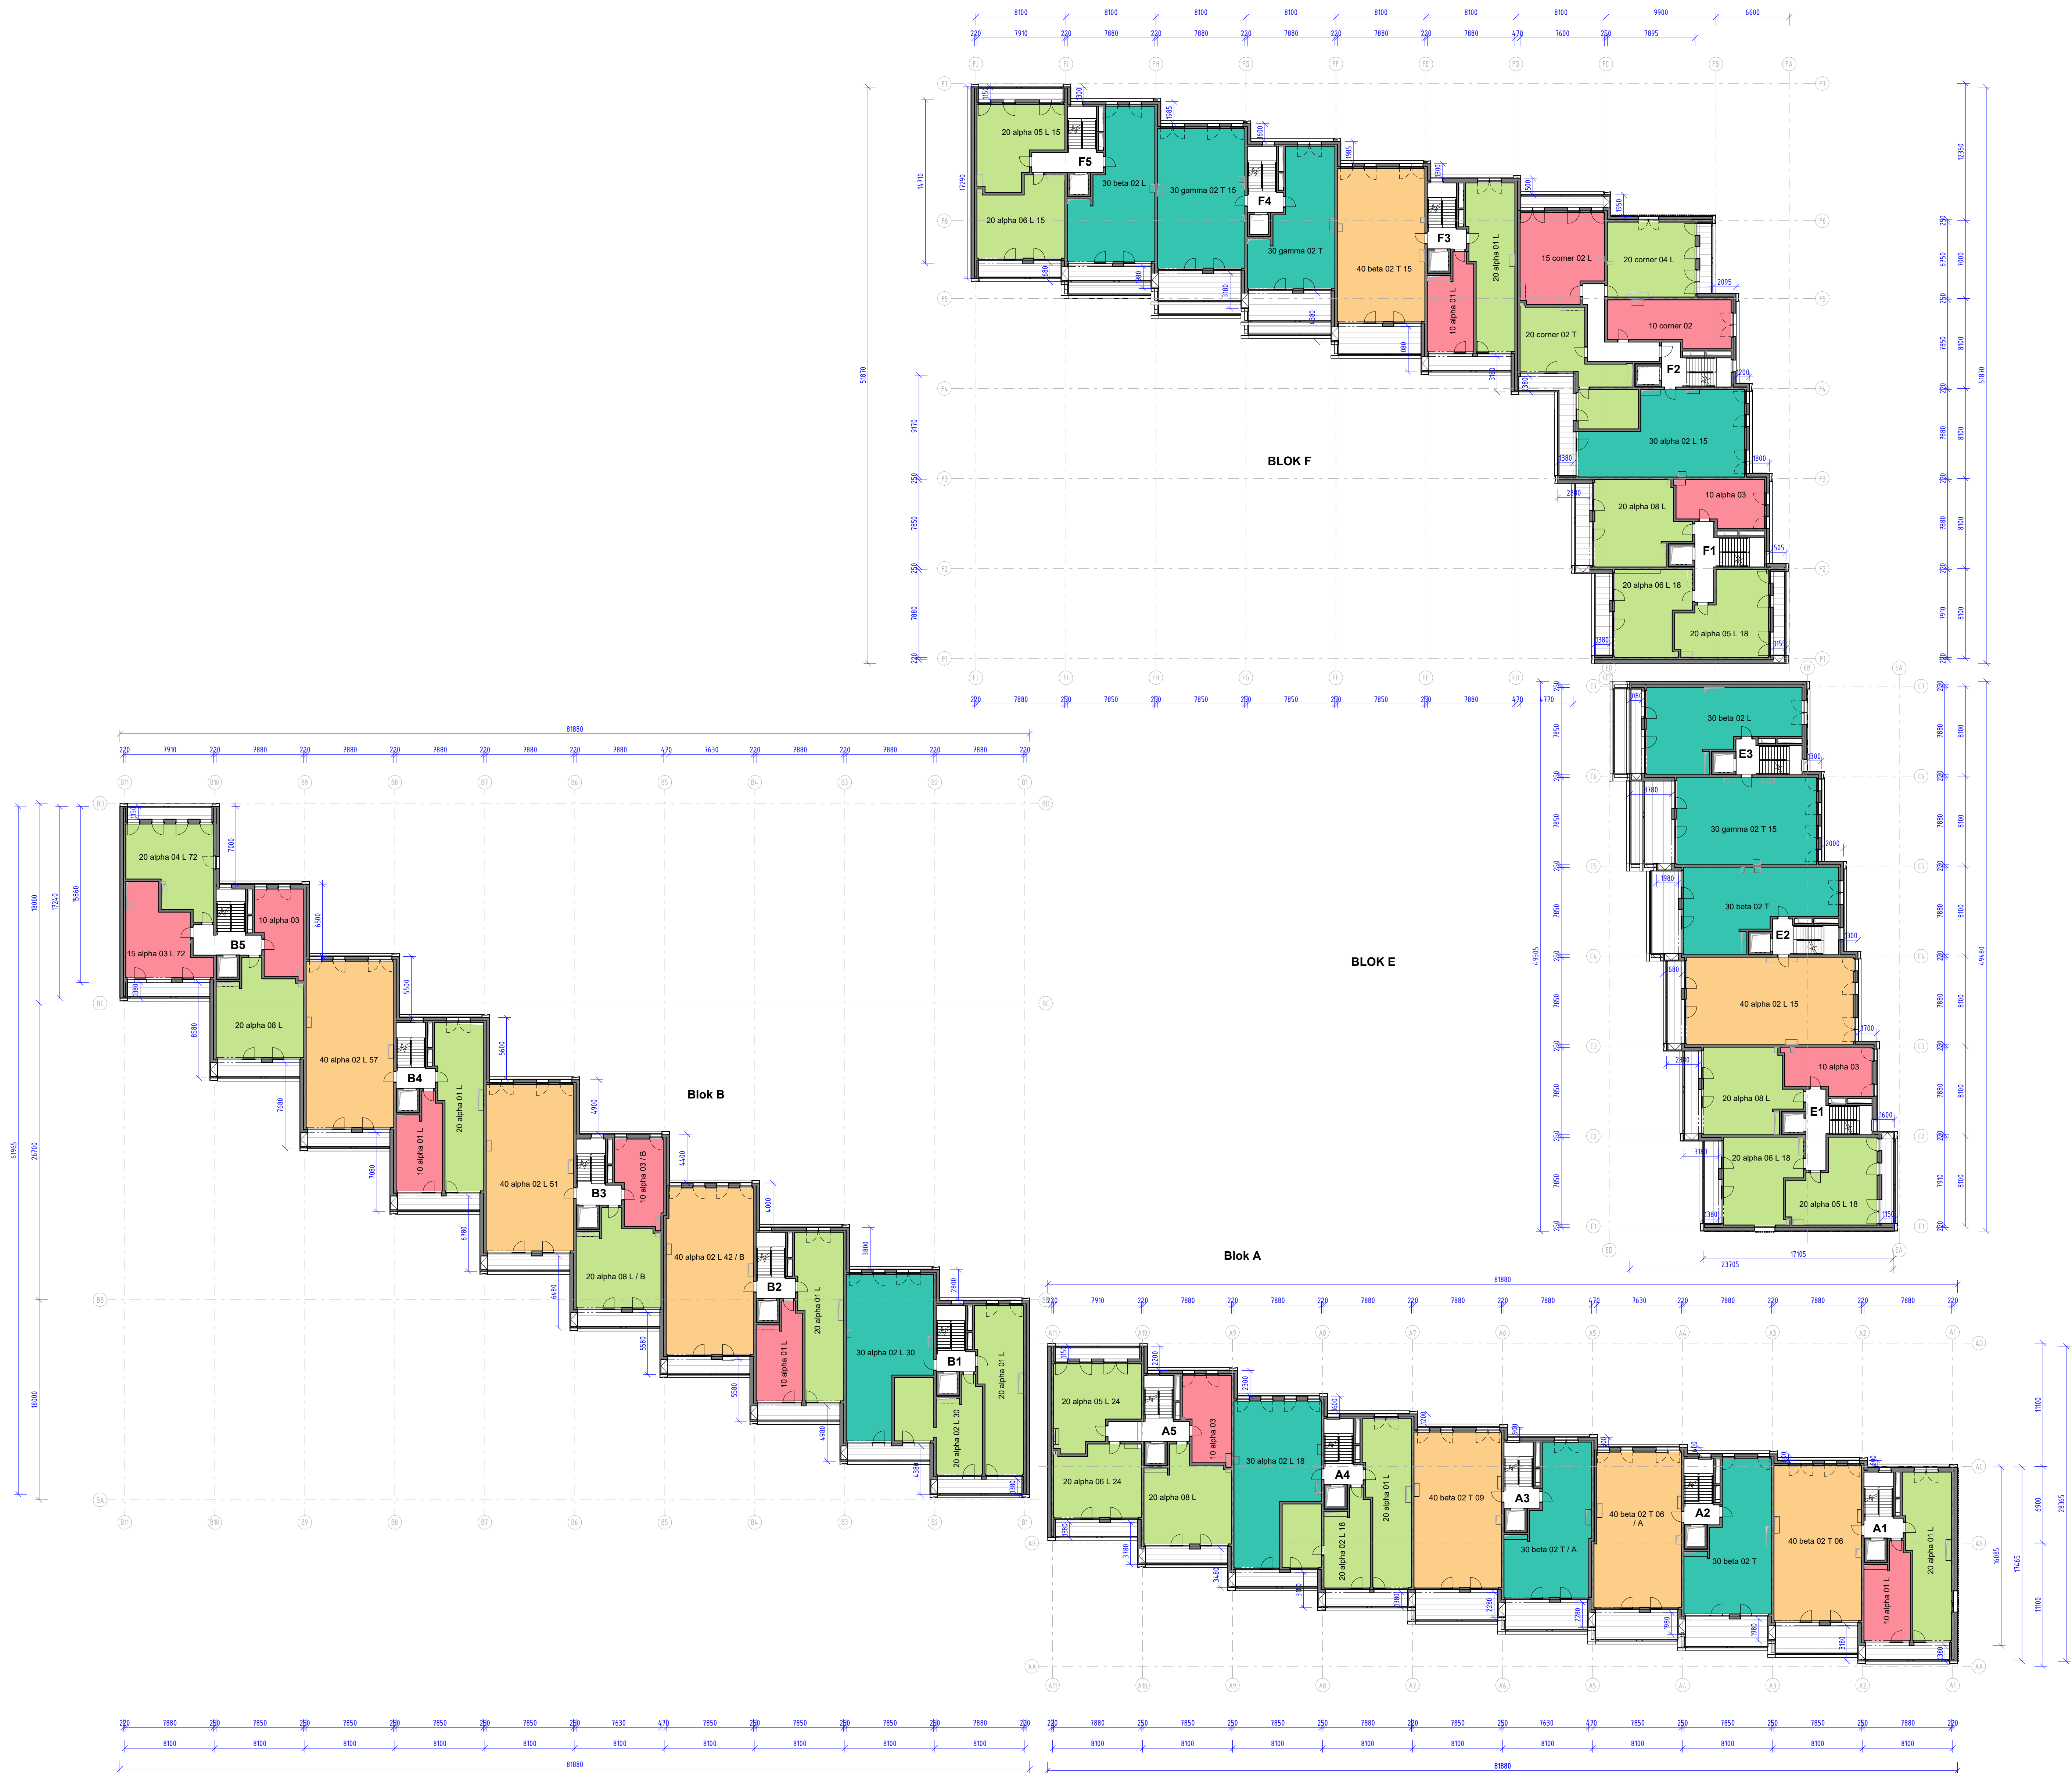


**DETAIL CHODBY A2-3 V 3NP,
A2-4 V 4NP,
1:100 A3-4 V 5NP,
A3-4 V 6NP,**

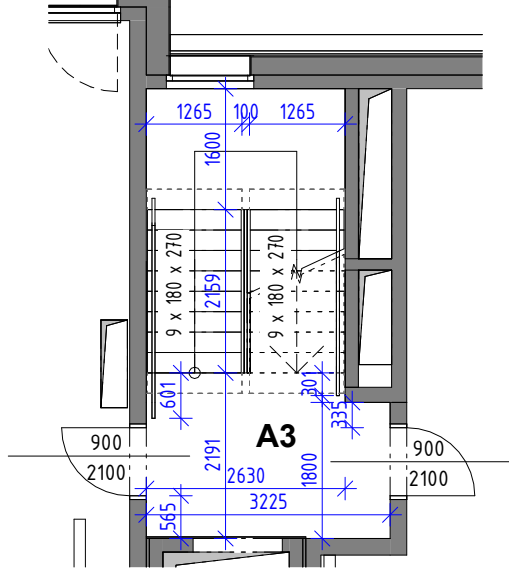


**DETAIL CHODBY B5 V 3NP,
B5 V 4NP,
1:100 B5 V 5NP,
B5 V 6NP**

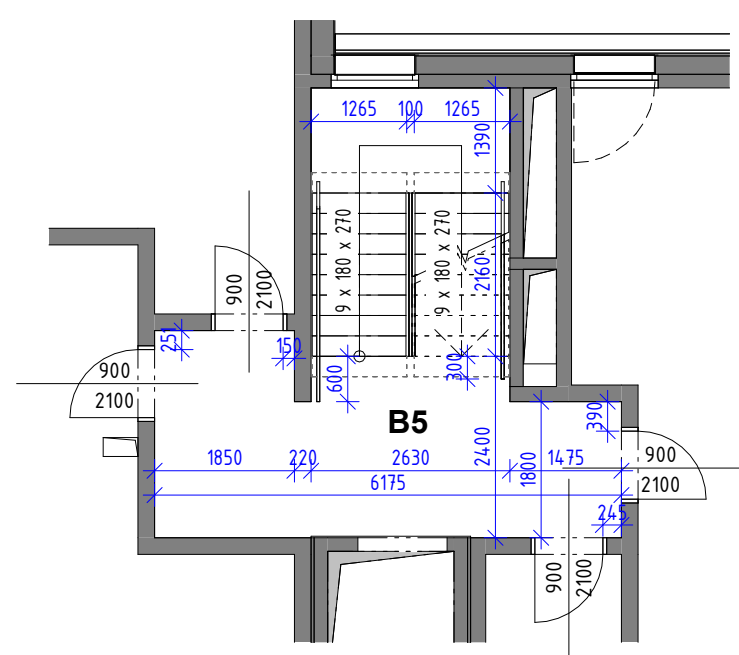


**DETAIL CHODBY F5 V 3NP,
F5 V 4NP**
1:100

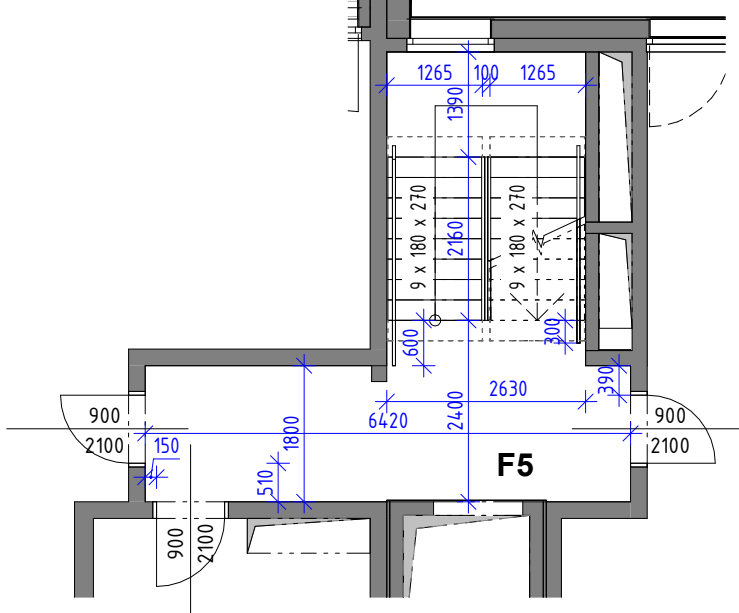


**DETAIL CHODBY A5 V 3NP,
A5 V 4NP,
1:100 A5 V 5NP,**

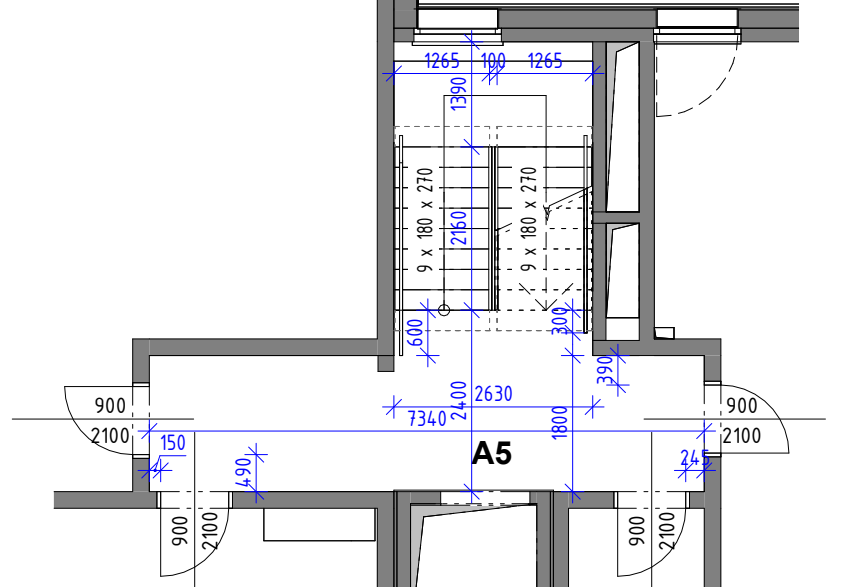

DETAIL CHODBY F1 V 3NP,
F1 V 4NP,
1:100 F1 V 5NP

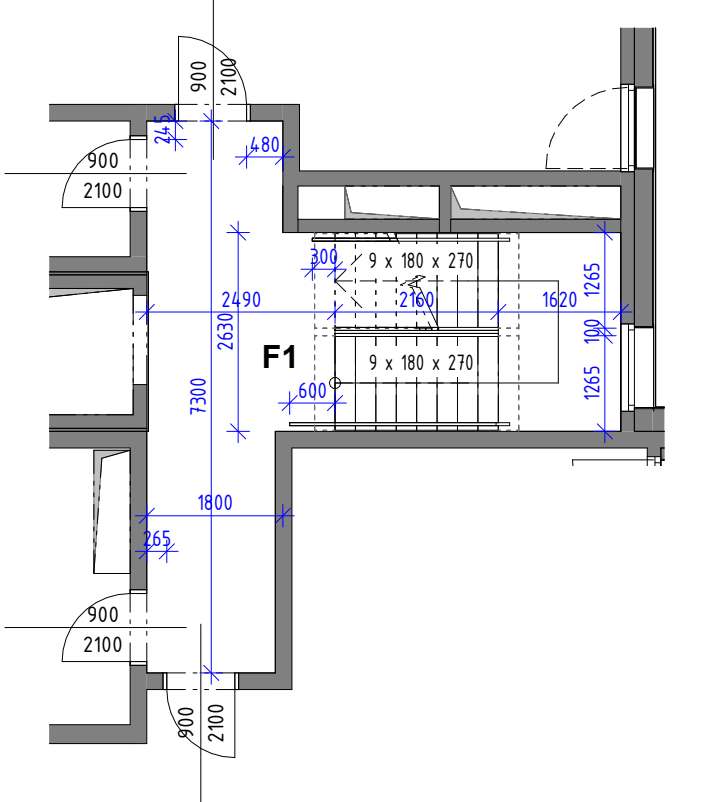

LEGENDA

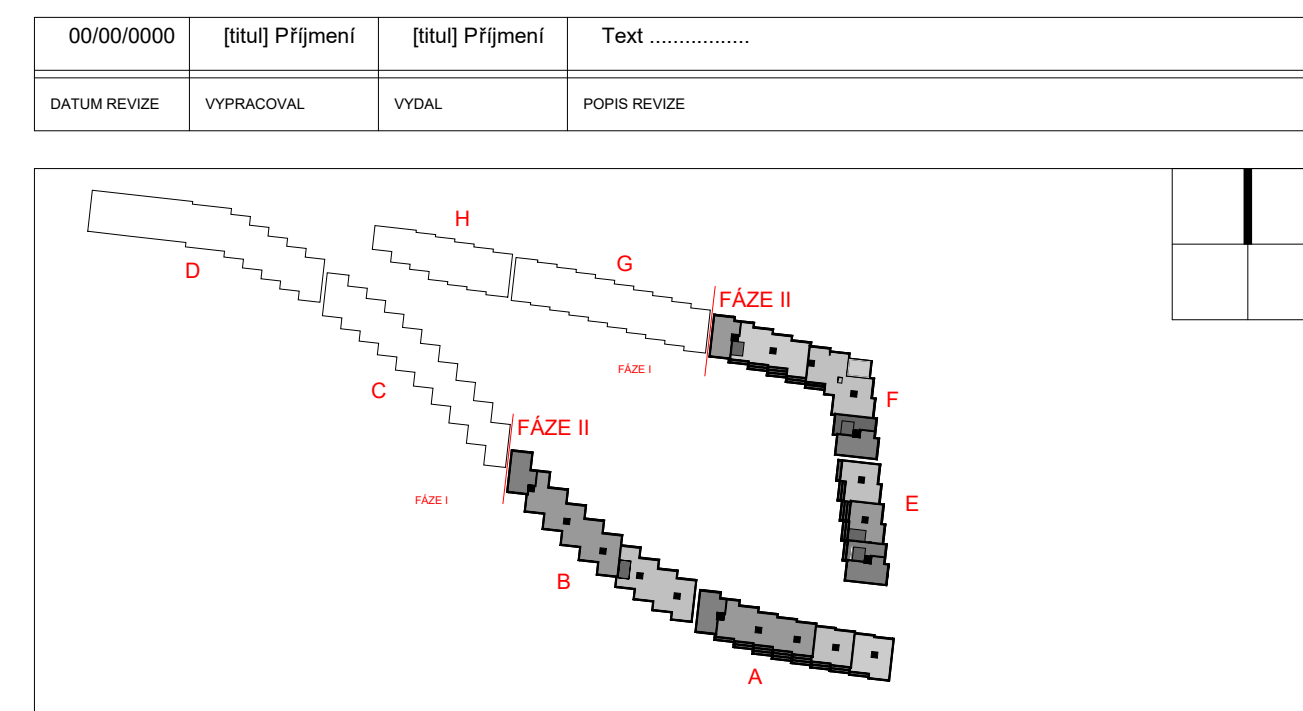

±0,00=264,95 m.n.m. Bpv

INVESTOR :
Rezidence Nový Žižkov a.s.
Na Florenci 2139/2
110 00 Praha 1 – Nové Město

ARCHITEKT :

BENTHEM CROUWEL ARCHITECTS

BNTHMCRWL

Generaal Vedsterstraat 61
1059 DP Amsterdam
THE Netherlands
TEL.: +31 20 642 0105

ra15 a.s.

Výhledská 1376/43, 128 00 Praha 2
T.: +420 257 217 217 / W: ra15.cz

GENERÁLNÍ PROJEKTANT :

STOPRO SPOL. S R.O.

Radičská 901/37, 150 00 Praha 5
tel.: 251 081 411
e-mail: stopro@stopro.cz
www.stopro.cz

ZPRACOVATEL ČÁSTI: **STOPRO SPOL. S R.O.**
Radická 901/3, 150 00 Praha 5
tel.: 251 081 411
e-mail: stopro@stopro.cz
www.stopro.cz

VYPRACOVÁ :
Ing. arch. Lucie Kokorevová
Ing. arch. Idil Küçük
Ing. Natália Beňová
Ing. arch. Kateryna Buha

ZODPOVÍDÁ: Ing. Milan Pytloun

AKCE: **Rezidence Nádraží Žižkov**
K Červenému dvoru, Praha 3 - Žižkov

STUPEŇ DOKUMENTACE :

DOKUMENTACE PRO STAVEBNÍ POVOLENÍ	
1 a	HLAVNÍ OBJEKT :

2.2.0.4.00 - Bytové domy s komerčními plochami

CAST: ARCHITEKTONICKO STAVEBNÍ ŘEŠENÍ

OZNAČENÍ:	230400
-----------	--------

5	2.2.0.4.00
1	NÁZEV :

Pūdorys 3.NP

6

DATUM :	FORMÁT :	MÉRİTKO :	PARÉ :
---------	----------	-----------	--------

02/2026	750x1050mm	1:250
MÔ HÌNH SỐ 1	MÔ HÌNH SỐ 2	MÔ HÌNH SỐ 3

KOD PROJEKTU :	STUPEN :	OBJEKT :
RNZ	DSP	2.2.0.4

08:	PROFESE:	Ç.V.:	REVIZE:
4000	AST	D.1.1.2.1.05	00

--	--	--	--