




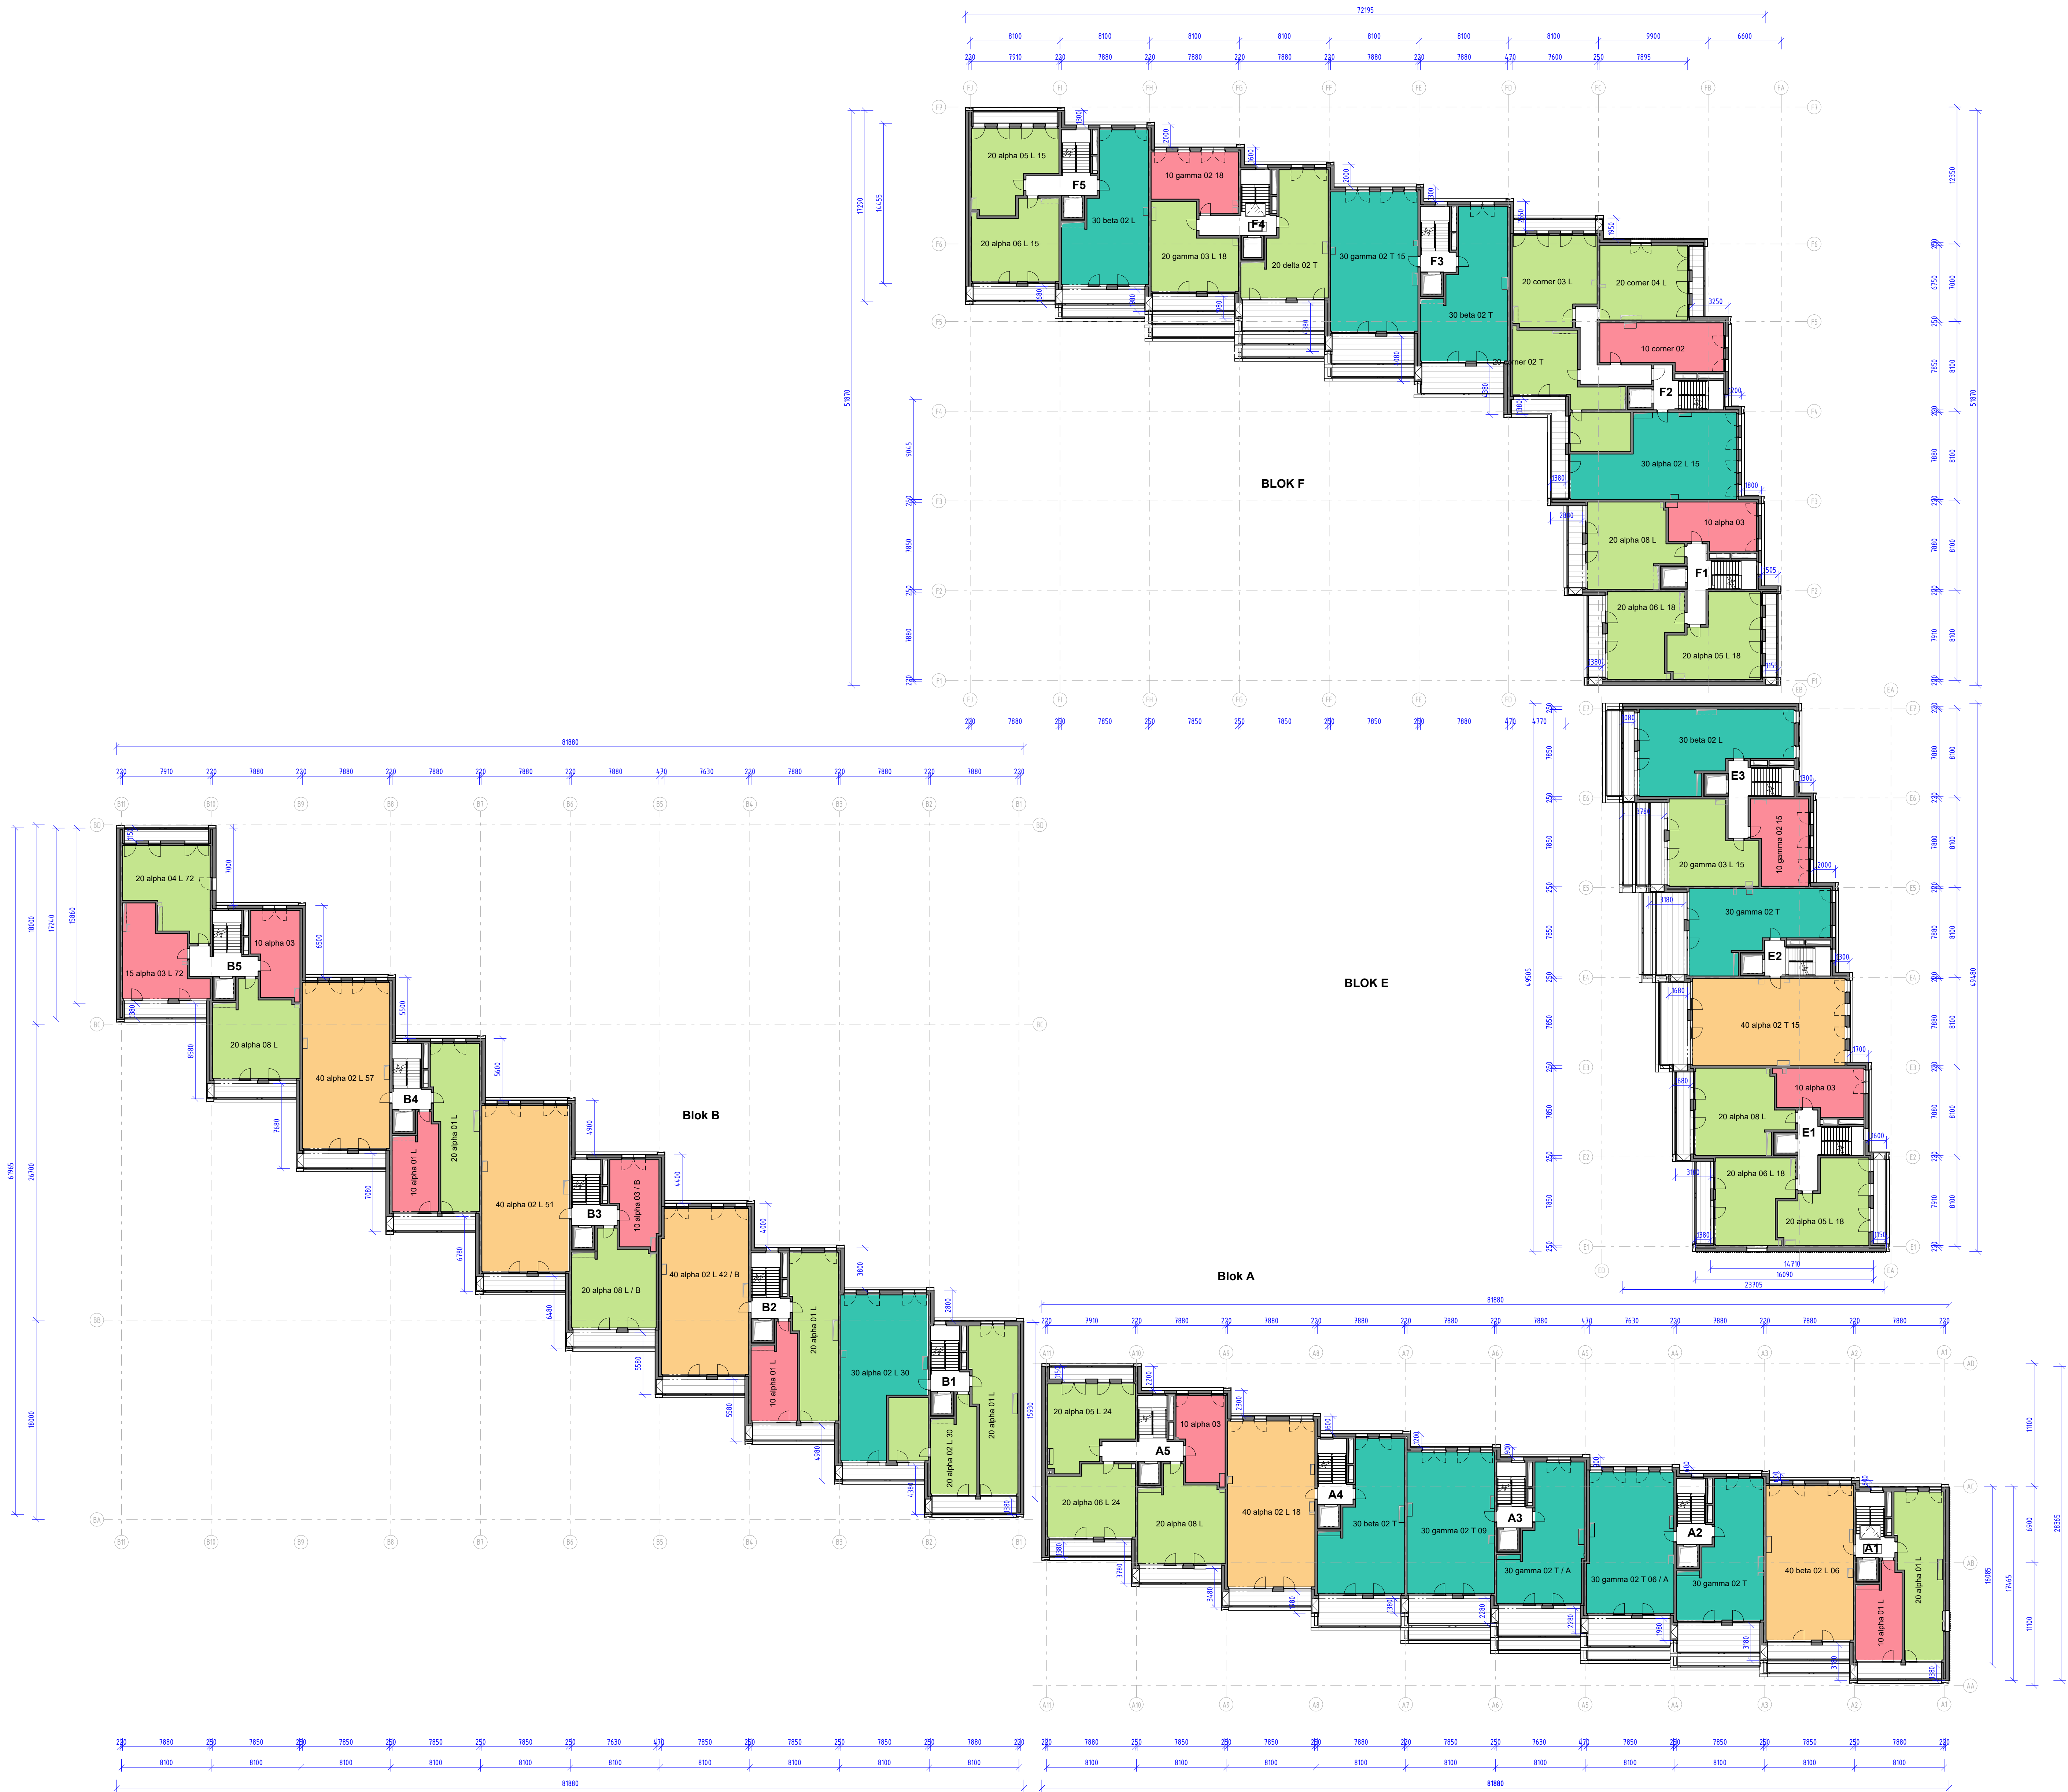


DETAIL CHODBY E3 V 4NP,
E3 V 5NP

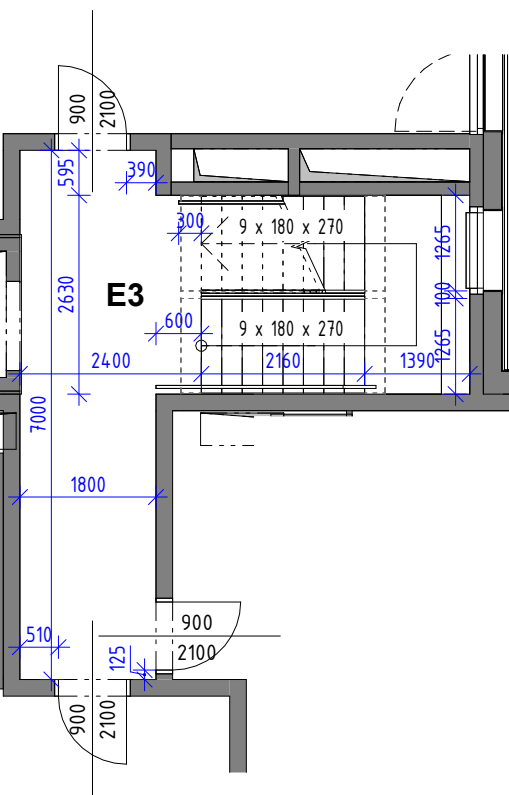

DETAIL CHODBY F3 V 4NP,
F3 V 5NP

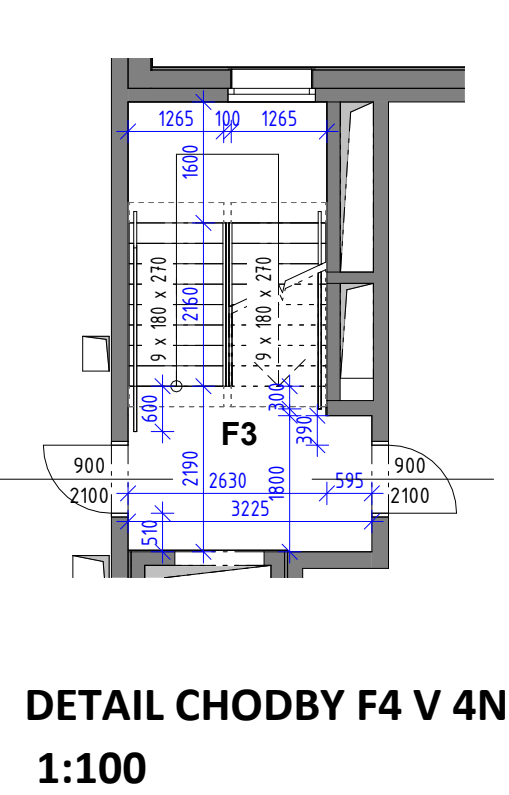


DETAIL CHODBY F4 V 4NP
1:100

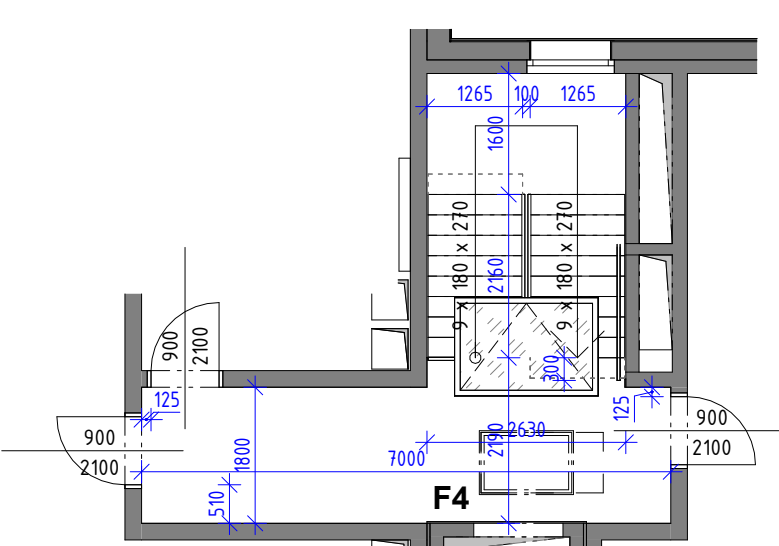

LEGENDA

- 1+KK
- 2+KK
- 3+KK
- 4+KK

00/00/0000	[titul] Přijmení	[titul] Přijmení	Text
DATUM REVIZE	VYPRACOVAN	VÝDAL	POPIS REVIZE

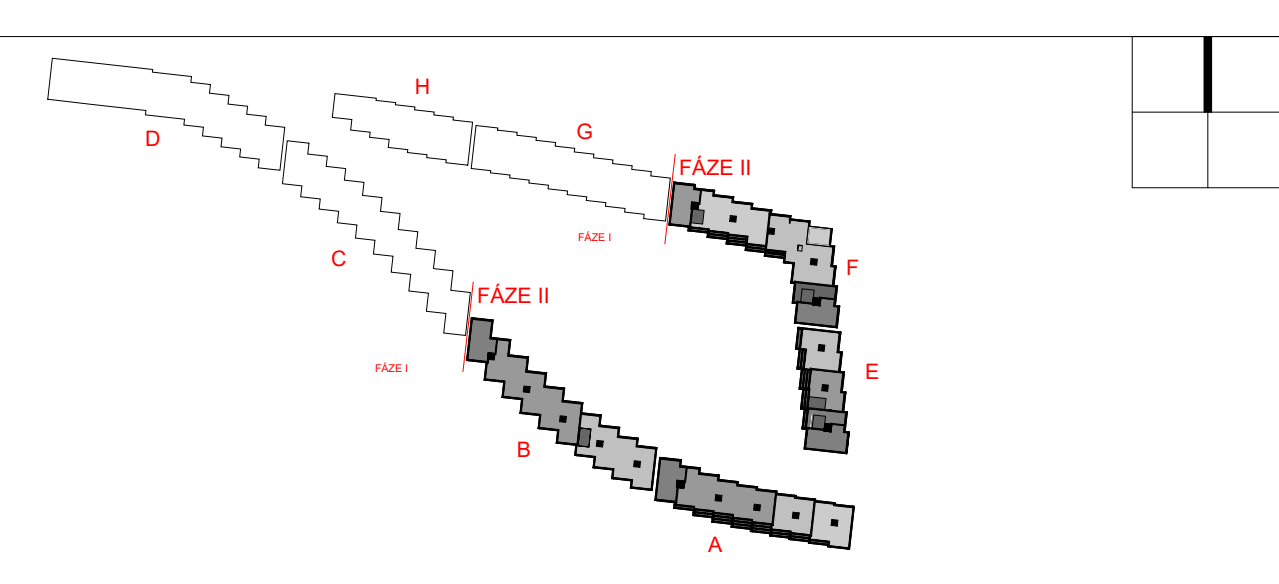

±0,00=264,95 m.n.m. Bpv

INVESTOR: Rezidence Nový Žižkov a.s. Na Florenci 2139/2 110 00 Praha 3 - Nové Město IČO: 272 20 397	ARCHITECT: BENTHEM CROUWEL ARCHITECTS General Vestenstraat 61 1052 BT Amsterdam TEL: +31 20 642 0005 ra15 a.s. Věstecká 1375/43, 129 00 Praha 2 T: +420 207 617 217 / M: +420 207 617 217 e-mail: stopro@stopro.cz www.stopro.cz	STUPĚŇ DOKUMENTACE: DOKUMENTACE PRO STAVEBNÍ POVOLENÍ	NAZEV: Rezidence Nádraží Žižkov K Červenému dvoru, Praha 3 - Žižkov
GENERALNÍ PROJEKTANT: STOPRO ARCHITECTS STOPRO SPOL. S R.O. Radická 90/137, 150 00 Praha 5 IČO: 251 081 411 e-mail: stopro@stopro.cz www.stopro.cz	STUPĚŇ DOKUMENTACE: DOKUMENTACE PRO STAVEBNÍ POVOLENÍ	NAZEV: Rezidence Nádraží Žižkov K Červenému dvoru, Praha 3 - Žižkov	NAZEV: Rezidence Nádraží Žižkov K Červenému dvoru, Praha 3 - Žižkov
ZPRACOVATEL ČÁSTI: STOPRO ARCHITECTS STOPRO SPOL. S R.O. Radická 90/137, 150 00 Praha 5 IČO: 251 081 411 e-mail: stopro@stopro.cz www.stopro.cz	STUPĚŇ DOKUMENTACE: DOKUMENTACE PRO STAVEBNÍ POVOLENÍ	NAZEV: Rezidence Nádraží Žižkov K Červenému dvoru, Praha 3 - Žižkov	NAZEV: Rezidence Nádraží Žižkov K Červenému dvoru, Praha 3 - Žižkov
VYPRACOVAN: Ing. arch. Lucie Kokorevová Ing. arch. Ili Kúčk Ing. Natálie Ederová Ing. arch. Kateřina Buba	STUPĚŇ DOKUMENTACE: DOKUMENTACE PRO STAVEBNÍ POVOLENÍ	NAZEV: Rezidence Nádraží Žižkov K Červenému dvoru, Praha 3 - Žižkov	NAZEV: Rezidence Nádraží Žižkov K Červenému dvoru, Praha 3 - Žižkov
ZODPOVĚDA: Ing. Milan Pyloun	STUPĚŇ DOKUMENTACE: DOKUMENTACE PRO STAVEBNÍ POVOLENÍ	NAZEV: Rezidence Nádraží Žižkov K Červenému dvoru, Praha 3 - Žižkov	NAZEV: Rezidence Nádraží Žižkov K Červenému dvoru, Praha 3 - Žižkov
DATUM: 02/2026	FORMÁT: 750x1050mm	ČÍSLO: 1:250	PRŮŘEZ: 00
KÓD PROJEKTU: RNZ	STUPĚŇ: DSP	OBJEKT: 2.2.0.4	REKVISITY: D.1.1.2.1.06
OS: 4000	PROJEKT: AST	ČÍSLO: D.1.1.2.1.06	REKVISITY: 00