




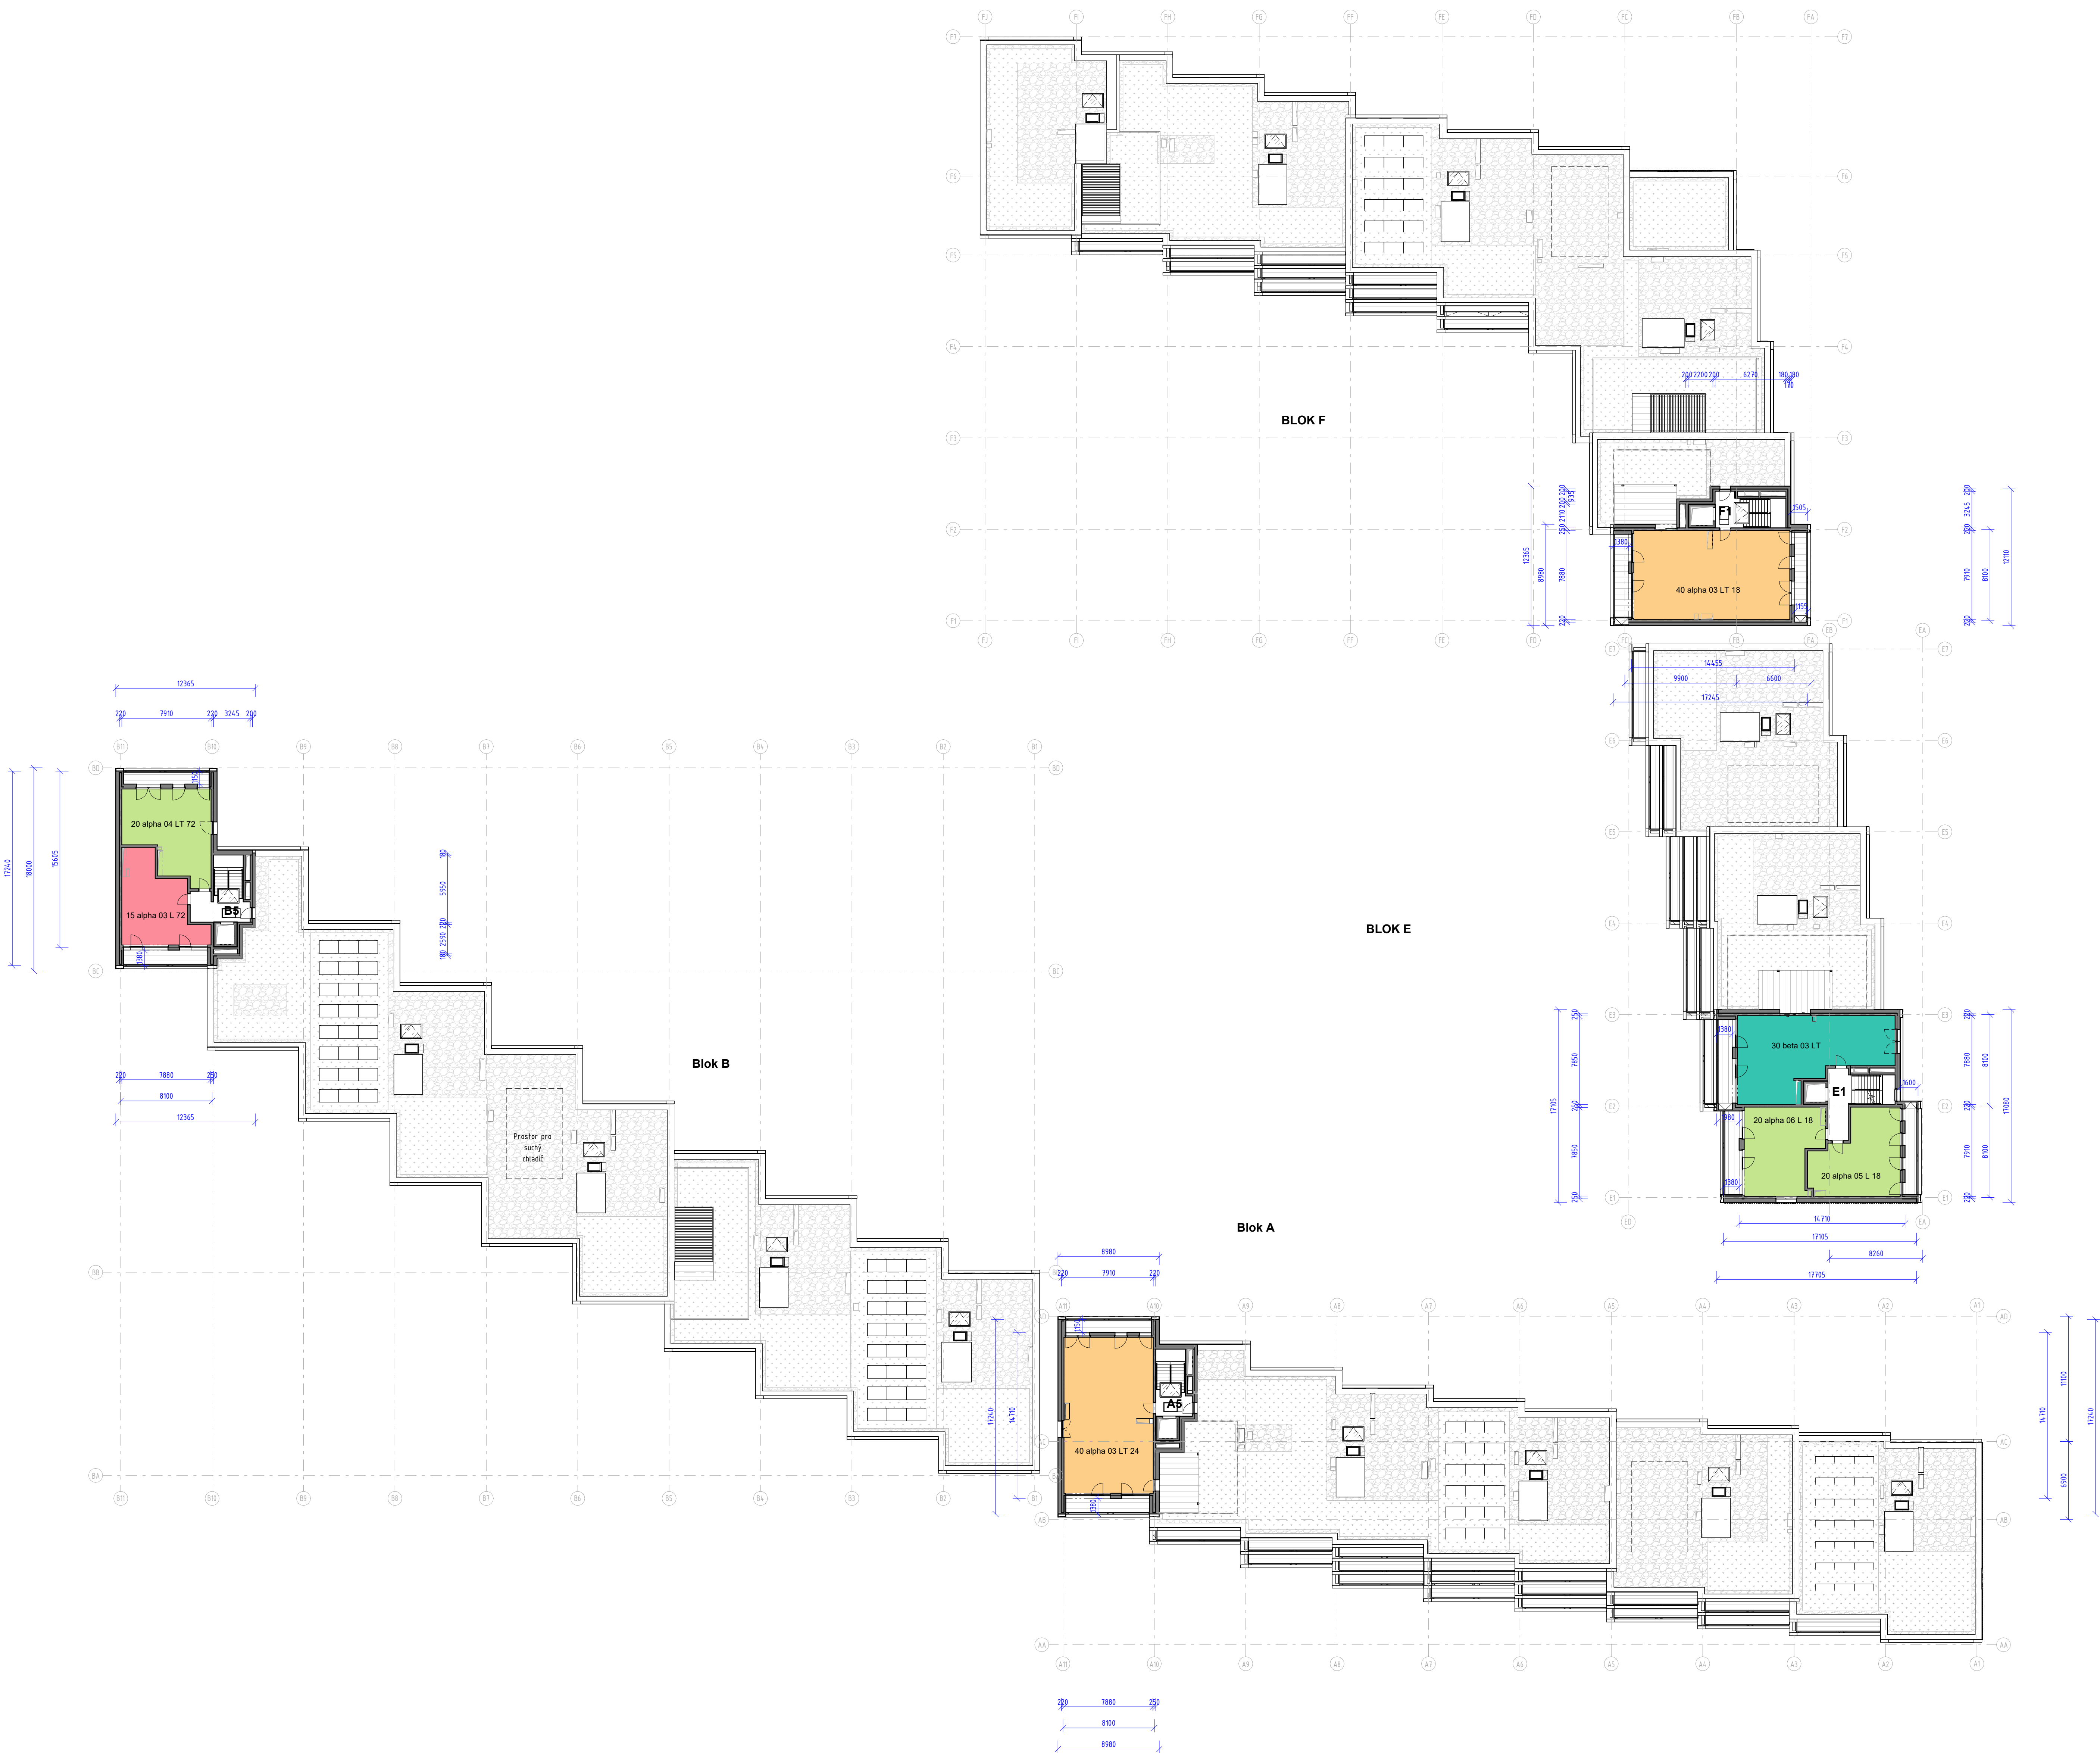


DETAIL CHODBY A5 V 7NP
1:100

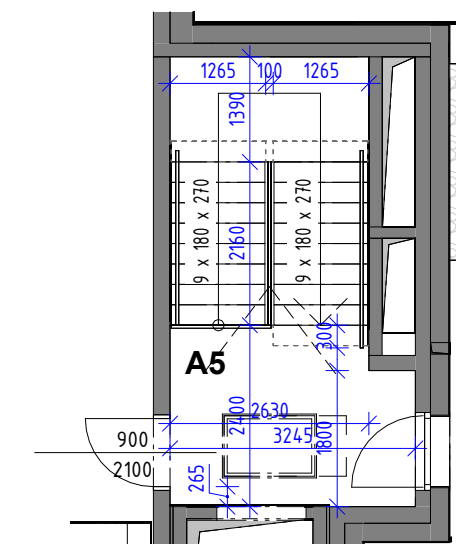

DETAIL CHODBY B5 V 7NP
1:100

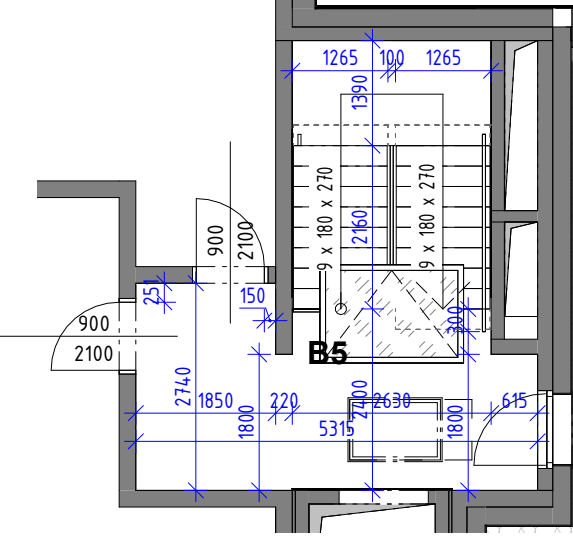

DETAIL CHODBY F1 V 7NP
1:100

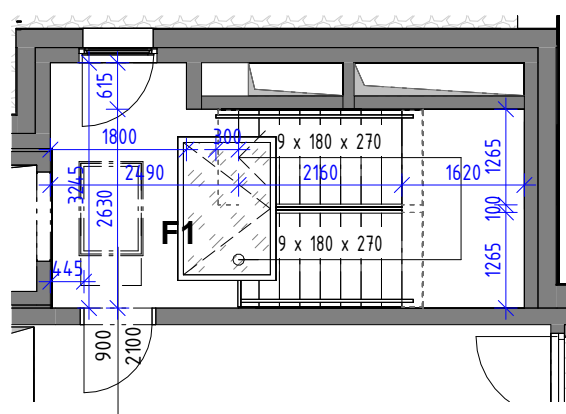

LEGENDA

- 1+KK
- 2+KK
- 3+KK
- 4+KK

00/00/0000	[titul] Přijmení	[titul] Přijmení	Text
DATUM REVIZE	VYPRACOVAL	VYDAL	POPIS REVIZE

#0,00=264,95 m.n.m. Bpv

INVESTOR: Rezidence Nový Žižkov a.s. Na Florenci 2139/2 110 00 Praha 2 - Nové Město IČO: 272 20 397	ARCHITECT: BENTHEM CROUWEL ARCHITECTS General Vestenstraat 61 1052 BT Amsterdam T+31 20 642 0005 ra15 a.s. Výhledská 1375/43, 129 00 Praha 2 T+420 207 217 217 / M. ra15.cz	STUPEŇ DOKUMENTACE: DOKUMENTACE PRO STAVEBNÍ POVOLENÍ	FAZE I FAZE II
GENERALIZACE PROJEKTANT: STOPRO SPOL. S R.O. Radická 90/137, 150 00 Praha 5 tel: +251 081 411 e-mail: stopro@stopro.cz www.stopro.cz	STUPEŇ DOKUMENTACE: 2.2.0.4.00 - Bytové domy s komerčními plochami	ARCHITEKTONICKO STAVEBNÍ ŘEŠENÍ	FAZE I FAZE II
ZPRACOVATEL ČÁSTI: STOPRO SPOL. S R.O. Radická 90/137, 150 00 Praha 5 tel: +251 081 411 e-mail: stopro@stopro.cz www.stopro.cz	STUPEŇ DOKUMENTACE: 2.2.0.4.00	ARCHITEKTONICKO STAVEBNÍ ŘEŠENÍ	FAZE I FAZE II
VYPRACOVAL: Ing. arch. Lucie Kokorevová Ing. arch. Ilii Kúok Ing. Natálie Ederová Ing. arch. Kateřina Buha	STUPEŇ DOKUMENTACE: 2.2.0.4.00	ARCHITEKTONICKO STAVEBNÍ ŘEŠENÍ	FAZE I FAZE II
ZODPOVĚDA: Ing. Milan Pyloun	STUPEŇ DOKUMENTACE: 2.2.0.4.00	ARCHITEKTONICKO STAVEBNÍ ŘEŠENÍ	FAZE I FAZE II

DATUM: 02/2026	FORMAT: 750x1050mm	ČÍSLO: 1:250	FAZE: 2.2.0.4
KÓD PROJEKTU: RNZ	STUPEŇ: DSP	OBJEKT: 2.2.0.4	REVIZE: 00
OS: 4000	PROJEKT: AST	ČY: D.1.1.2.1.09	REVIZE: 00