


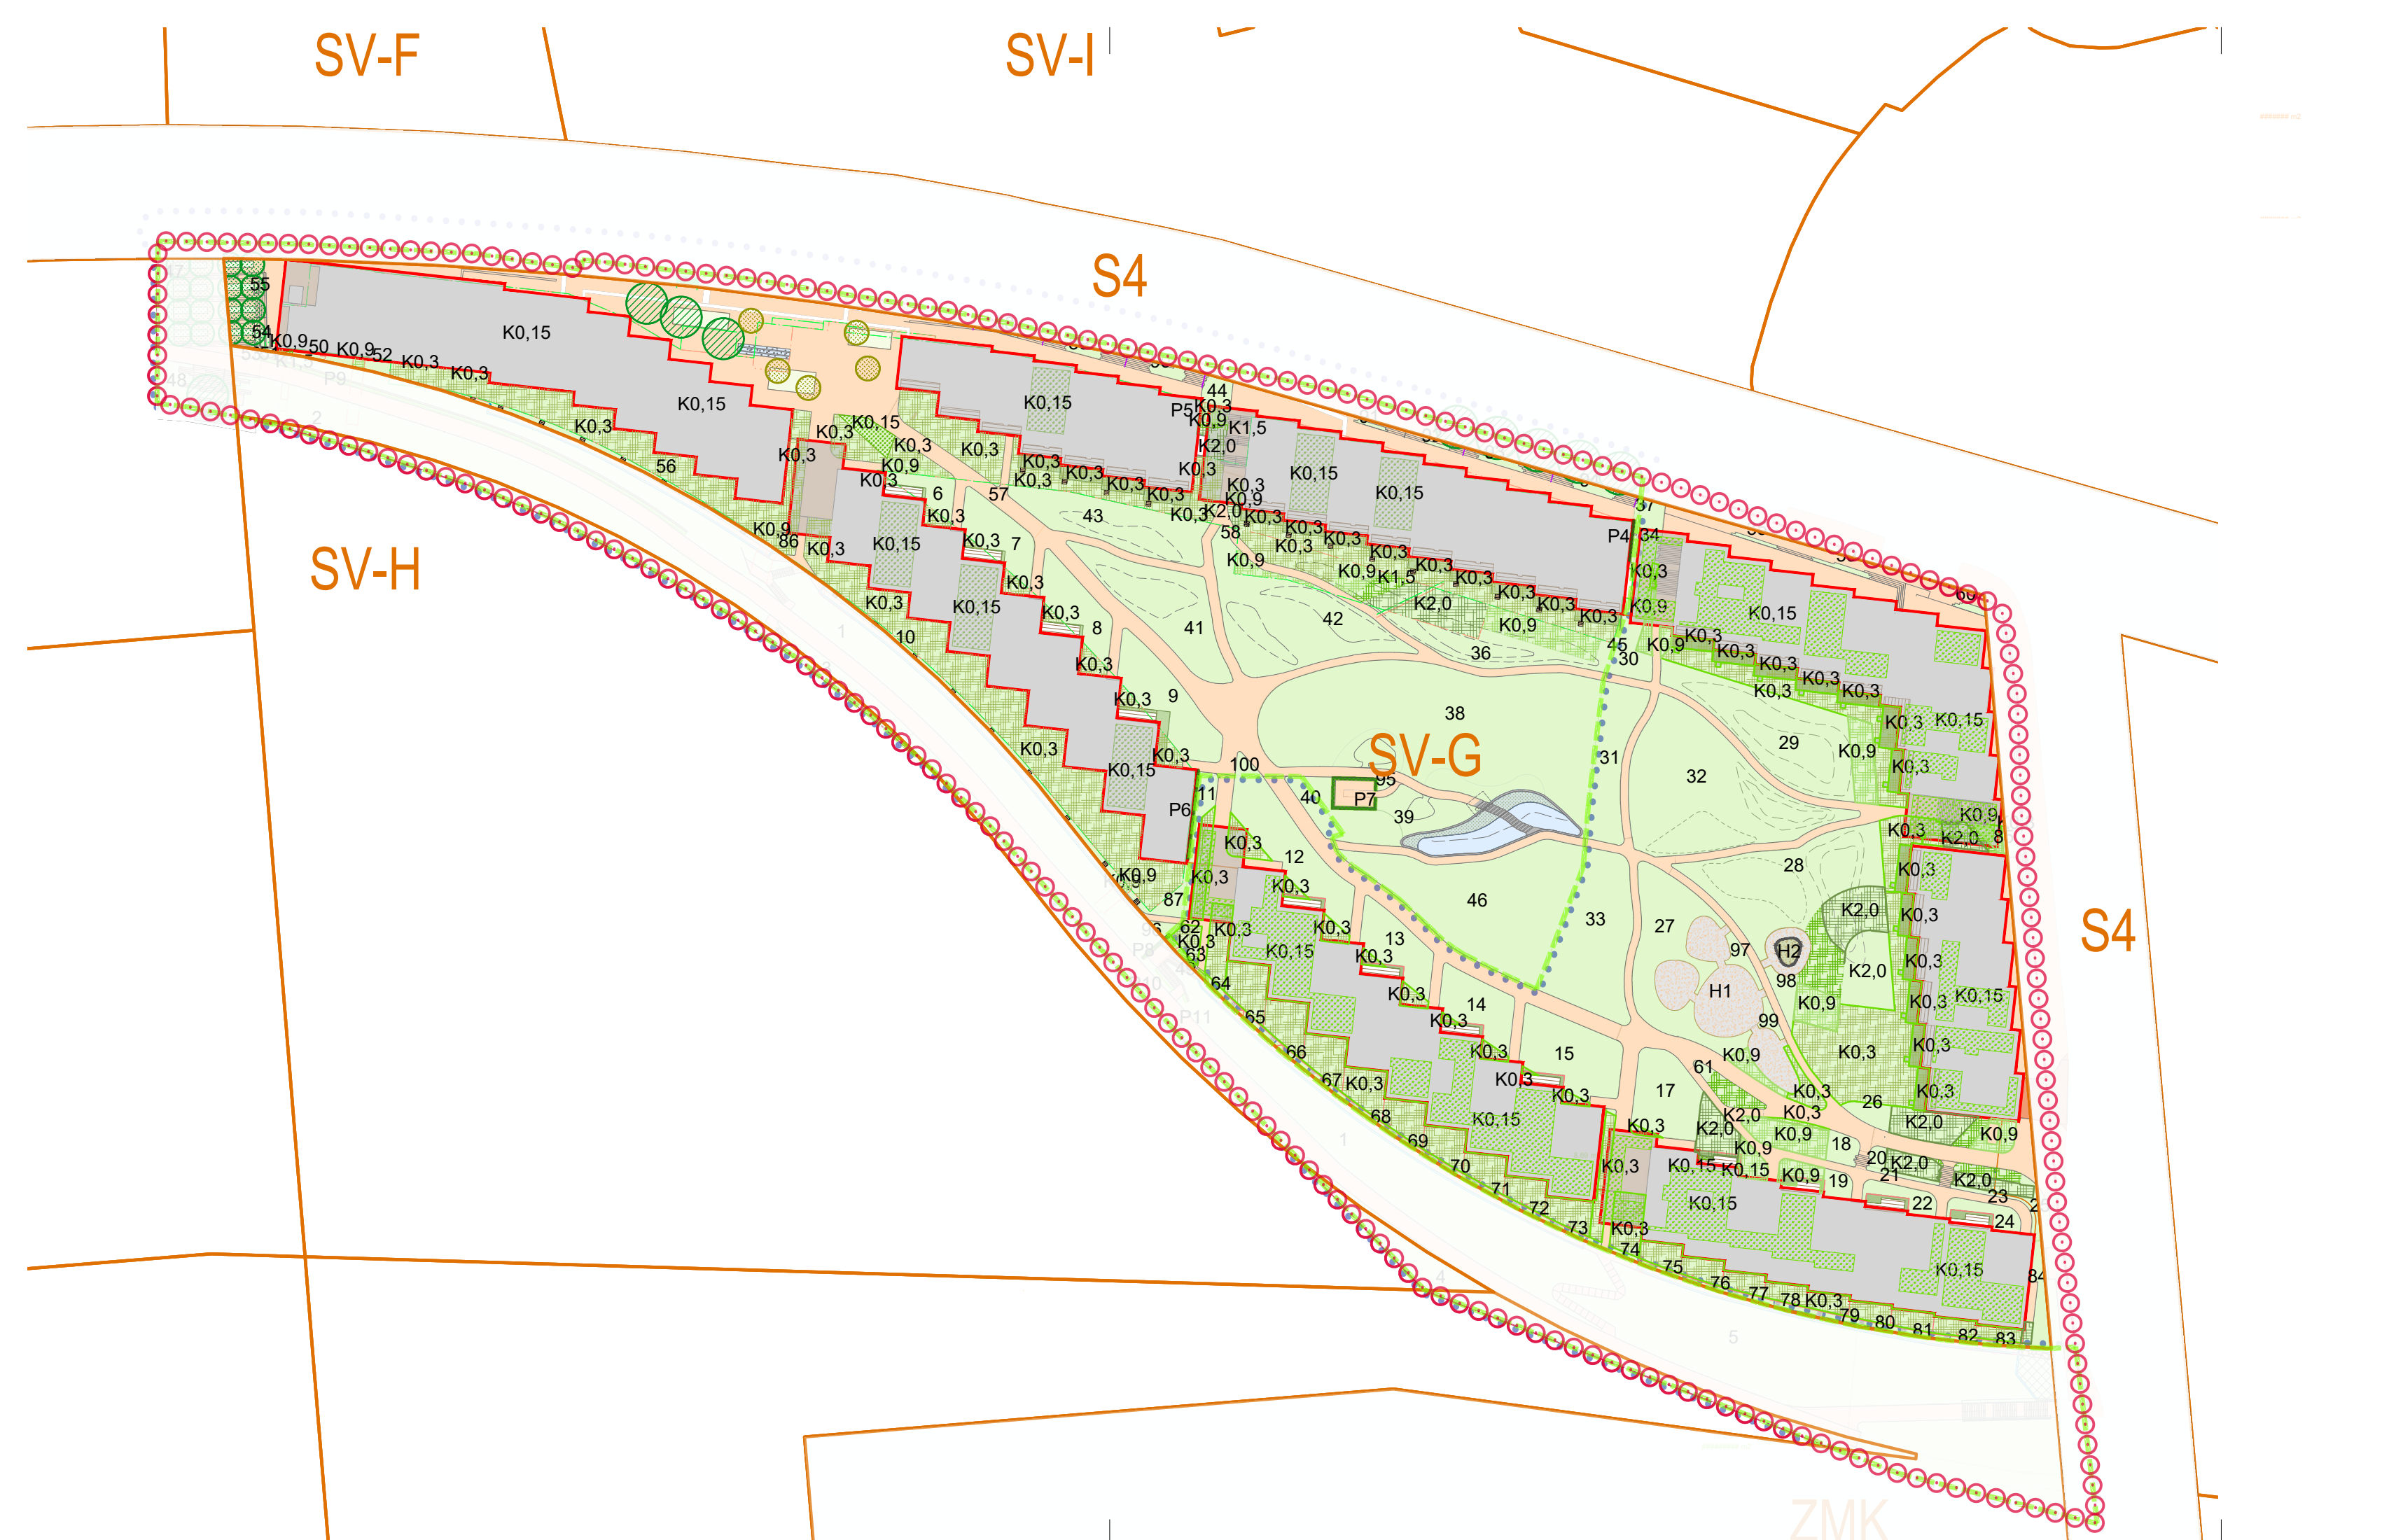

- HRANICE FUNKČNÍCH PLOCH
- HRANICE POZEMKŮ INVESTORA
- ZASTAVĚNÁ PLOCHA
- ZPEVNĚNÁ PLOCHA
- TARTAN
- PÍSKOVÁ PLOCHA
- ZELEŇ NA KONSTRUKCI - ZEMINA VÍCE NEŽ 0,15 m NAD KONSTRUKCÍ
- ZELEŇ NA KONSTRUKCI - ZEMINA VÍCE NEŽ 0,3 m NAD KONSTRUKCÍ
- ZELEŇ NA KONSTRUKCI - ZEMINA VÍCE NEŽ 0,9 m NAD KONSTRUKCÍ
- ZELEŇ NA KONSTRUKCI - ZEMINA VÍCE NEŽ 1,5 m NAD KONSTRUKCÍ
- ZELEŇ NA KONSTRUKCI - ZEMINA VÍCE NEŽ 2,0 m NAD KONSTRUKCÍ
- ZELEŇ NA ROSTLÉM TERÉNU
- TERASA
- POPÍNAVÁ ZELEŇ
- VODNÍ PLOCHA
- STROM VE ZPEVNĚNÉ PLOŠE - STŘEDNÍ KORUNA
- STROM VE ZPEVNĚNÉ PLOŠE - MALÁ KORUNA
- STROM NA KONSTRUKCI - MALÁ KORUNA

Výpočet KOEFICIENTU PODLAŽNÍCH PLOCH (KPP)

KPP	(m²)
HPP nadzemní část	54 319,54
HPP podzemní část - započítatelné	810,35
HPP celkem	55 129,89
Výměra plochy pro výpočet	30 628,00
KPP	1,80

Výpočet KOEFICIENTU ZELENĚ (KZ)

Započít ploch zeleně:

A. Zeleň na rostlém terénu (minimálně 50% započítávané plochy)

Typ výsadeb	Měrná jednotka	Započít plochy	(m²)
Stromy a keře v trávníku - komplexní sadové úpravy	m²	100%	8 612,38
Travnatá hřiště - součást sportovních a rekreačních zařízení	m²	20%	0,00
Popínavá zeď - pás u zdi s maximální šířkou 0,5 m	m²	100%	0,00
Strom s malou korunou	ks	10 m²	80,00
Strom ve zpevněné ploše, max. 25% podílem zeleně na rostlém terénu	ks	25 m²	75,00
Strom s velkou korunou	ks	50 m²	0,00
Zeď na rostlém terénu celkem			8 767,38

B. Ostatní zeď (maximálně 50% započítávané plochy)

Typ výsadeb	Měrná jednotka	Započít plochy	(m²)
Trávník, mocnost vegetačního souvrství nad 0,15 m	m²	10%	236,45
Trávník s keři, mocnost vegetačního souvrství nad 0,3 m	m²	20%	854,00
Trávník s keři a stromy s malou korunou, mocnost vegetačního souvrství nad 0,9 m	m²	50%	287,43
Trávník s keři a stromy se střední korunou, mocnost vegetačního souvrství nad 1,5 m	m²	70%	144,03
Trávník s keři a stromy s velkou korunou, mocnost vegetačního souvrství nad 2 m	m²	90%	587,48
Popínavá zeď na rostlém terénu	m²	600%	153,35
Strom s malou korunou	ks	5 m²	25,00
Strom se střední korunou	ks	17,5 m²	0,00
Strom s velkou korunou	ks	40 m²	0,00
Ostatní zeď celkem			2 287,73

Zeď celkem 11 055,11

KOEFICIENT ZELENĚ (KZ)

KZ: zeď celkem / výměra plochy pro výpočet 0,36

Minimální plocha zeleně dle ÚP 10 719,80
Navržená plocha zeleně 11 055,11

Tabulka započtených ploch zeleně

Označení	Typ	Typ plošných, liniových a soliterních výsadeb	Jednotka	I. etapa	II. etapa	celk.
6	Rostlý terén	Výsadyby stromů a keřů v trávníku	m2	55,98	-	55,98
61	Rostlý terén	Výsadyby stromů a keřů v trávníku	m2	128,25	-	128,25
7	Rostlý terén	Výsadyby stromů a keřů v trávníku	m2	134,40	-	134,40
8	Rostlý terén	Výsadyby stromů a keřů v trávníku	m2	214,18	-	214,18
10	Rostlý terén	Výsadyby stromů a keřů v trávníku	m2	59,47	-	59,47
11	Rostlý terén	Výsadyby stromů a keřů v trávníku	m2	-	53,11	53,11
12	Rostlý terén	Výsadyby stromů a keřů v trávníku	m2	-	245,92	245,92
13	Rostlý terén	Výsadyby stromů a keřů v trávníku	m2	-	137,35	137,35
14	Rostlý terén	Výsadyby stromů a keřů v trávníku	m2	-	140,46	140,46
15	Rostlý terén	Výsadyby stromů a keřů v trávníku	m2	-	235,55	235,55
16	Rostlý terén	Výsadyby stromů a keřů v trávníku	m2	-	1,55	1,55
17	Rostlý terén	Výsadyby stromů a keřů v trávníku	m2	-	180,41	180,41
18	Rostlý terén	Výsadyby stromů a keřů v trávníku	m2	-	33,00	33,00
19	Rostlý terén	Výsadyby stromů a keřů v trávníku	m2	-	27,26	27,26
20	Rostlý terén	Výsadyby stromů a keřů v trávníku	m2	-	12,26	12,26
21	Rostlý terén	Výsadyby stromů a keřů v trávníku	m2	-	11,39	11,39
22	Rostlý terén	Výsadyby stromů a keřů v trávníku	m2	-	55,88	55,88
23	Rostlý terén	Výsadyby stromů a keřů v trávníku	m2	-	16,41	16,41
24	Rostlý terén	Výsadyby stromů a keřů v trávníku	m2	-	52,86	52,86
25	Rostlý terén	Výsadyby stromů a keřů v trávníku	m2	-	15,76	15,76
26	Rostlý terén	Výsadyby stromů a keřů v trávníku	m2	-	32,73	32,73
27	Rostlý terén	Výsadyby stromů a keřů v trávníku	m2	-	319,06	319,06
28	Rostlý terén	Výsadyby stromů a keřů v trávníku	m2	-	470,75	470,75
29	Rostlý terén	Výsadyby stromů a keřů v trávníku	m2	-	437,02	437,02
30	Rostlý terén	Výsadyby stromů a keřů v trávníku	m2	-	78,19	78,19
31	Rostlý terén	Výsadyby stromů a keřů v trávníku	m2	-	200,48	200,48
32	Rostlý terén	Výsadyby stromů a keřů v trávníku	m2	-	692,83	692,83
33	Rostlý terén	Výsadyby stromů a keřů v trávníku	m2	-	391,31	391,31
34	Rostlý terén	Výsadyby stromů a keřů v trávníku	m2	-	68,67	68,67
35	Rostlý terén	Výsadyby stromů a keřů v trávníku	m2	-	5,83	5,83
36	Rostlý terén	Výsadyby stromů a keřů v trávníku	m2	-	187,35	187,35
37	Rostlý terén	Výsadyby stromů a keřů v trávníku	m2	-	10,62	10,62
38	Rostlý terén	Výsadyby stromů a keřů v trávníku	m2	-	1 349,22	1 349,22
39	Rostlý terén	Výsadyby stromů a keřů v trávníku	m2	-	202,17	202,17
40	Rostlý terén	Výsadyby stromů a keřů v trávníku	m2	-	43,25	43,25
41	Rostlý terén	Výsadyby stromů a keřů v trávníku	m2	-	314,87	314,87
42	Rostlý terén	Výsadyby stromů a keřů v trávníku	m2	-	475,65	475,65
43	Rostlý terén	Výsadyby stromů a keřů v trávníku	m2	-	282,81	282,81
44	Rostlý terén	Výsadyby stromů a keřů v trávníku	m2	-	27,47	27,47
45	Rostlý terén	Výsadyby stromů a keřů v trávníku	m2	-	6,00	6,00
46	Rostlý terén	Výsadyby stromů a keřů v trávníku	m2	-	654,67	654,67
49	Rostlý terén	Výsadyby stromů a keřů v trávníku	m2	-	1,82	1,82
50	Rostlý terén	Výsadyby stromů a keřů v trávníku	m2	-	14,39	14,39
51	Rostlý terén	Výsadyby stromů a keřů v trávníku	m2	-	1,91	1,91
52	Rostlý terén	Výsadyby stromů a keřů v trávníku	m2	-	11,32	11,32
53	Rostlý terén	Výsadyby stromů a keřů v trávníku	m2	-	0,57	0,57
54	Rostlý terén	Výsadyby stromů a keřů v trávníku	m2	-	6,60	6,60
55	Rostlý terén	Výsadyby stromů a keřů v trávníku	m2	-	3,87	3,87
56	Rostlý terén	Výsadyby stromů a keřů v trávníku	m2	-	47,57	47,57
57	Rostlý terén	Výsadyby stromů a keřů v trávníku	m2	-	0,64	0,64
58	Rostlý terén	Výsadyby stromů a keřů v trávníku	m2	-	0,56	0,56

59	Rostlý terén	Výsadyby stromů a keřů v trávníku	m2	-	9,95	9,95
60	Rostlý terén	Výsadyby stromů a keřů v trávníku	m2	-	7,50	7,50
61	Rostlý terén	Výsadyby stromů a keřů v trávníku	m2	-	8,06	8,06
62	Rostlý terén	Výsadyby stromů a keřů v trávníku	m2	-	1,76	1,76
63	Rostlý terén	Výsadyby stromů a keřů v trávníku	m2	-	3,76	3,76
64	Rostlý terén	Výsadyby stromů a keřů v trávníku	m2	-	24,96	24,96
65	Rostlý terén	Výsadyby stromů a keřů v trávníku	m2	-	10,76	10,76
66	Rostlý terén	Výsadyby stromů a keřů v trávníku	m2	-	10,29	10,29
67	Rostlý terén	Výsadyby stromů a keřů v trávníku	m2	-	8,58	8,58
68	Rostlý terén	Výsadyby stromů a keřů v trávníku	m2	-	6,64	6,64
69	Rostlý terén	Výsadyby stromů a keřů v trávníku	m2	-	5,94	5,94
70	Rostlý terén	Výsadyby stromů a keřů v trávníku	m2	-	5,77	5,77
71	Rostlý terén	Výsadyby stromů a keřů v trávníku	m2	-	6,30	6,30
72	Rostlý terén	Výsadyby stromů a keřů v trávníku	m2	-	6,70	6,70
73	Rostlý terén	Výsadyby stromů a keřů v trávníku	m2	-	7,93	7,93
74	Rostlý terén	Výsadyby stromů a keřů v trávníku	m2	-	21,71	21,71
75	Rostlý terén	Výsadyby stromů a keřů v trávníku	m2	-	5,27	5,27
76	Rostlý terén	Výsadyby stromů a keřů v trávníku	m2	-	5,74	5,74
77	Rostlý terén	Výsadyby stromů a keřů v trávníku	m2	-	6,61	6,61
78	Rostlý terén	Výsadyby stromů a keřů v trávníku	m2	-	6,61	6,61
79	Rostlý terén	Výsadyby stromů a keřů v trávníku	m2	-	6,71	6,71
80	Rostlý terén	Výsadyby stromů a keřů v trávníku	m2	-	6,62	6,62
81	Rostlý terén	Výsadyby stromů a keřů v trávníku	m2	-	6,48	6,48
82	Rostlý terén	Výsadyby stromů a keřů v trávníku	m2	-	6,29	6,29
83	Rostlý terén	Výsadyby stromů a keřů v trávníku	m2	-	3,59	3,59
84	Rostlý terén	Výsadyby stromů a keřů v trávníku	m2	-	52,16	52,16
85	Rostlý terén	Výsadyby stromů a keřů v trávníku	m2	-	3,77	3,77
86	Rostlý terén	Výsadyby stromů a keřů v trávníku	m2	-	0,28	0,28
87	Rostlý terén	Výsadyby stromů a keřů v trávníku	m2	-	36,13	36,13
88	Rostlý terén	Výsadyby stromů a keřů v trávníku	m2	-	2,35	2,35
89	Rostlý terén	Výsadyby stromů a keřů v trávníku	m2	-	10,46	10,46
90	Rostlý terén	Výsadyby stromů a keřů v trávníku	m2	-	14,13	14,13
91	Rostlý terén	Výsadyby stromů a keřů v trávníku	m2	-	3,99	3,99
92	Rostlý terén	Výsadyby stromů a keřů v trávníku	m2	-	3,49	3,49
93	Rostlý terén	Výsadyby stromů a keřů v trávníku	m2	-	11,42	11,42
94	Rostlý terén	Výsadyby stromů a keřů v trávníku	m2	-	15,34	15,34
95	Rostlý terén	Výsadyby stromů a keřů v trávníku	m2	-	5,55	5,55
96	Rostlý terén	Výsadyby stromů a keřů v trávníku	m2	-	9,42	9,42
97	Rostlý terén	Výsadyby stromů a keřů v trávníku	m2	-	24,78	24,78
98	Rostlý terén	Výsadyby stromů a keřů v trávníku	m2	-	36,23	36,23
99	Rostlý terén	Výsadyby stromů a keřů v trávníku	m2	-	17,04	17,04
100	Rostlý terén	Výsadyby stromů a keřů v trávníku	m2	-	13,66	13,66
P4	Ostatní zeď	Popínavá zeď na rostlém terénu 7,8 x 0,5 m	m2	4 318,58	4 293,80	8 612,38
P6	Ostatní zeď	Popínavá zeď na rostlém terénu 17 x 0,5 m	m2	8,50	-	8,50
P7	Ostatní zeď	Popínavá zeď na rostlém terénu 25,7 x 0,5 m	m2	13,07	-	13,07
K0,15	Ostatní zeď	Zeď na konstrukci od výšky 0,15 m	m2	25,56	0,00	25,56
K0,15	Ostatní zeď	Zeď na konstrukci od výšky 0,15 m	m2	2327,96	-	2327,96
K0,15	Ostatní zeď	Zeď na konstrukci od výšky 0,15 m	m2	33,65	-	33,65
K0,15	Ostatní zeď	Zeď na konstrukci od výšky 0,15 m	m2	-	1,96	1,96
K0,15	Ostatní zeď	Zeď na konstrukci od výšky 0,15 m	m3	-	0,89	0,89
K0,3	Ostatní zeď	Zeď na konstrukci od výšky 0,3 m	m2	2361,61	2,85	2364,46
K0,3	Ostatní zeď	Zeď na konstrukci od výšky 0,3 m	m2	1,89	-	1,89
K0,3	Ostatní zeď	Zeď na konstrukci od výšky 0,3 m	m2	13,02	-	13,02

K0,3	Ostatní zeď	Zeď na konstrukci od výšky 0,3 m	m2	13,16	-	13,16
K0,3	Ostatní zeď	Zeď na konstrukci od výšky 0,3 m	m2	158,88	-	158,88
K0,3	Ostatní zeď	Zeď na konstrukci od výšky 0,3 m	m2	16,19	-	16,19
K0,3	Ostatní zeď	Zeď na konstrukci od výšky 0,3 m	m2	164,98	-	164,98
K0,3	Ostatní zeď	Zeď na konstrukci od výšky 0,3 m	m2	17,65	-	17,65
K0,3	Ostatní zeď	Zeď na konstrukci od výšky 0,3 m	m2	17,74	-	17,74
K0,3	Ostatní zeď	Zeď na konstrukci od výšky 0,3 m	m2	17,78	-	17,78
K0,3	Ostatní zeď	Zeď na konstrukci od výšky 0,3 m	m2	17,79	-	17,79
K0,3	Ostatní zeď	Zeď na konstrukci od výšky 0,3 m	m2	17,79	-	17,79
K0,3	Ostatní zeď	Zeď na konstrukci od výšky 0,3 m	m2	17,8	-	17,80
K0,3	Ostatní zeď	Zeď na konstrukci od výšky 0,3 m	m2	17,83	-	17,83
K0,3	Ostatní zeď	Zeď na konstrukci od výšky 0,3 m	m2	17,86	-	17,86
K0,3	Ostatní zeď	Zeď na konstrukci od výšky 0,3 m	m2	18,85	-	18,85
K0,3	Ostatní zeď	Zeď na konstrukci od výšky 0,3 m	m2	2,43	-	2,43
K0,3	Ostatní zeď	Zeď na konstrukci od výšky 0,3 m	m2	20,1	-	20,10
K0,3	Ostatní zeď	Zeď na konstrukci od výšky 0,3 m	m2	20,19	-	20,19
K0,3	Ostatní zeď	Zeď na konstrukci od výšky 0,3 m	m2	20,83	-	20,83
K0,3	Ostatní zeď	Zeď na konstrukci od výšky 0,3 m	m2	20,94	-	20,94
K0,3	Ostatní zeď	Zeď na konstrukci od výšky 0,3 m	m2	21,16	-	21,16
K0,3	Ostatní zeď	Zeď na konstrukci od výšky 0,3 m	m2	23,46	-	23,46
K0,3	Ostatní zeď	Zeď na konstrukci od výšky 0,3 m	m2	24,09	-	24,09
K0,3	Ostatní zeď	Zeď na konstrukci od výšky 0,3 m	m2	278,13	-	278,13
K0,3	Ostatní zeď	Zeď na konstrukci od výšky 0,3 m	m2	29,62	-	29,62
K0,3	Ostatní zeď	Zeď na konstrukci od výšky 0,3 m	m2	326,28	-	326,28
K0,3	Ostatní zeď	Zeď na konstrukci od výšky 0,3 m	m2	37,58	-	37,58
K0,3	Ostatní zeď	Zeď na konstrukci od výšky 0,3 m	m2	38,24	-	38,24
K0,3	Ostatní zeď	Zeď na konstrukci od výšky 0,3 m	m2	4,78	-	4,78
K0,3	Ostatní zeď	Zeď na konstrukci od výšky 0,3 m	m2	5,86	-	5,86
K0,3	Ostatní zeď	Zeď na konstrukci od výšky 0,3 m	m2	43,27	-	43,27
K0,3	Ostatní zeď	Zeď na konstrukci od výšky 0,3 m	m2	476,46	-	476,46
K0,3	Ostatní zeď	Zeď na konstrukci od výšky 0,3 m	m2	48,66	-	48,66
K0,3	Ostatní zeď	Zeď na konstrukci od výšky 0,3 m	m2	52,17	-	52,17
K0,3	Ostatní zeď	Zeď na konstrukci od výšky 0,3 m	m2	6,53	-	6,53
K0,3	Ostatní zeď	Zeď na konstrukci od výšky 0,3 m	m2	8,27	-	8,27
K0,3	Ostatní zeď	Zeď na konstrukci od výšky 0,3 m	m2	90,88	-	90,88
K0,3	Ostatní zeď	Zeď na konstrukci od výšky 0,3 m	m2	100,73	-	100,73
K0,3	Ostatní zeď	Zeď na konstrukci od výšky 0,3 m	m2	-	10,38	10,38
K0,3	Ostatní zeď	Zeď na konstrukci od výšky 0,3 m	m2	-	12,35	12,3