


SITUACE ZOV - 2.FÁZE

2.ETAPA - ODTĚŽENÍ, ZALOŽENÍ OBJEKTŮ B, E, F + SPOJOVACÍ KRČEK

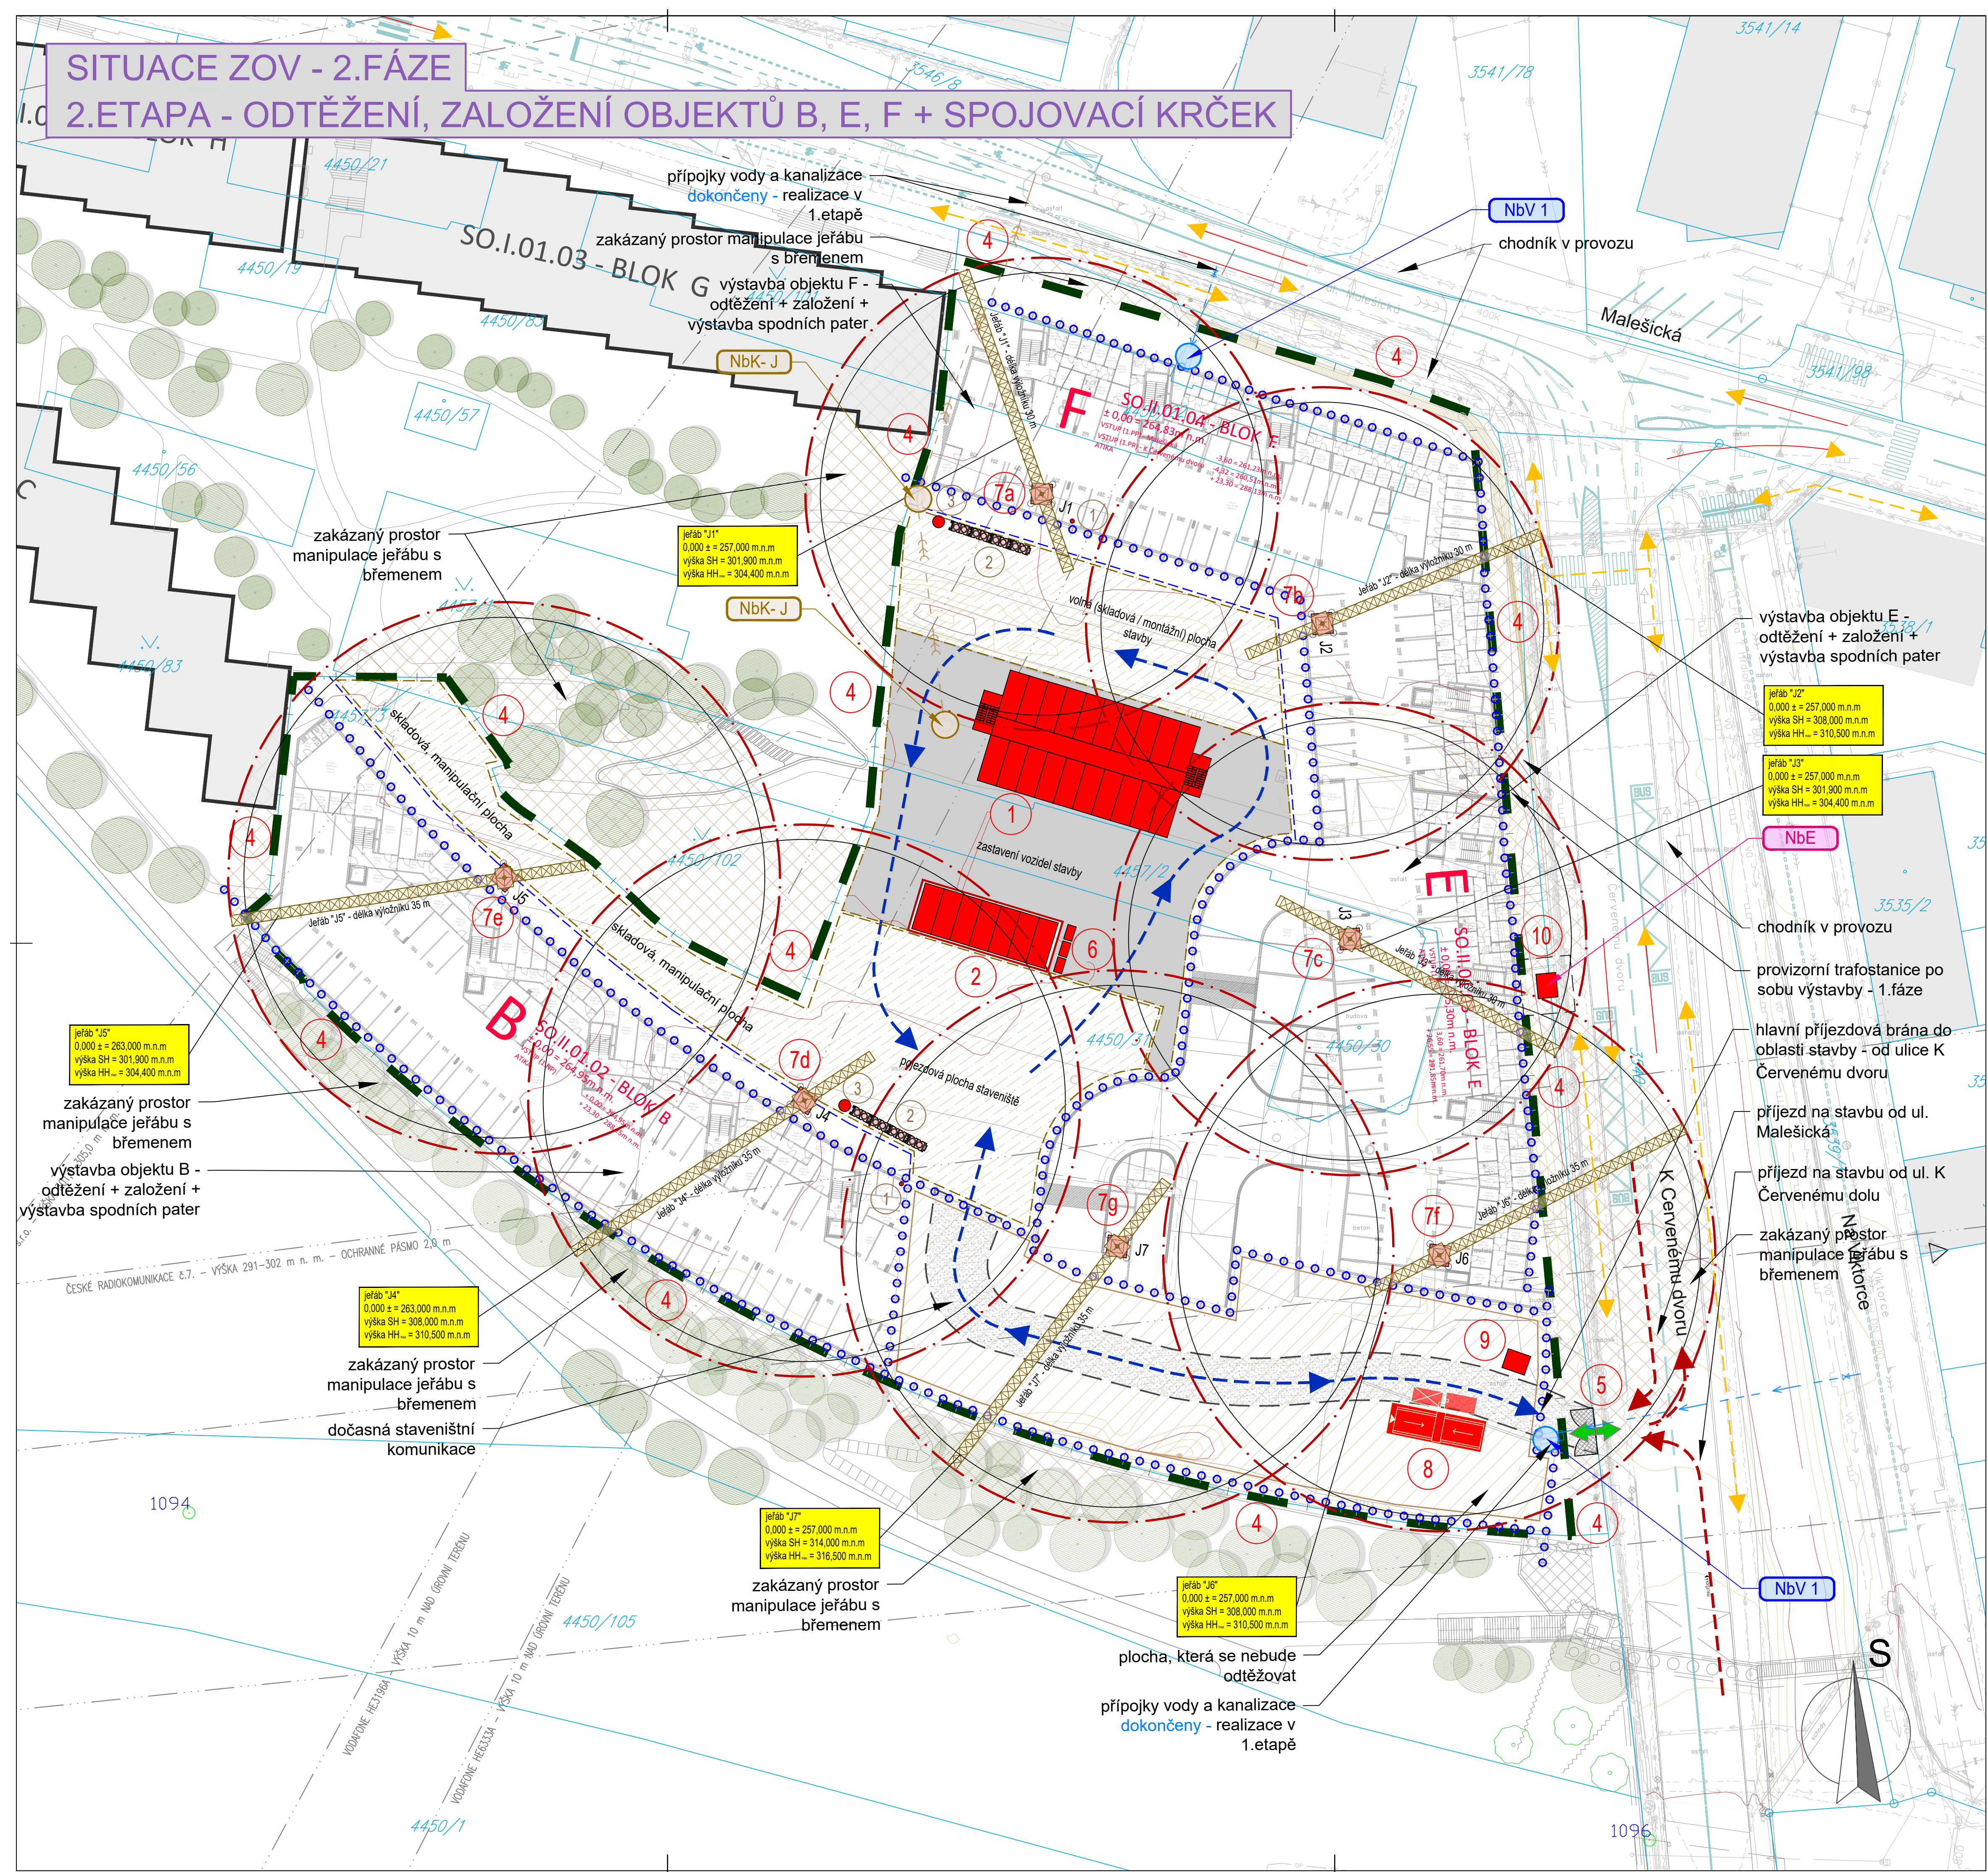

LEGENDA:

- VYMEZENÁ HLAVNÍ PLOCHA STAVENÍŠTĚ - POZEMEK STAVENÍŠTĚ
- PRVKY ZAŘÍZENÍ STAVENÍŠTĚ
- STÁVAJÍCÍ OBJEKTY
- ▨ ZAKÁZANÁ MANIPULACE JEŘÁBU S BŘE MENEM
- ▤ PŮVODNÍ ASFALTOVÁ PLOCHA - VYUŽITÍ PRO STAVBU
- ▥ ZPEVNĚNÁ PLOCHA STAVBY - PŘÍJEZDOVÁ CESTA DO PROSTORU STAVENÍŠTĚ
- ▧ ZPEVNĚNÁ PLOCHA STAVBY - SKLADOVÁ / MONTÁŽNÍ PLOCHA
- OBRYSY NOVÝCH OBJEKTŮ SPODNÍ PATRA B, E, F
- ZAMĚŘENÍ A STAV. SÍŤ
- KATASTR
- PŘÍJEZD / ODJEZD NA / ZE STAVBY
- MIMO STAVENÍŠTNÍ DOPRAVA
- VNITROSTAVENÍŠTNÍ DOPRAVA
- PĚŠÍ TRASY KOLEM STAVENÍŠTĚ
- OSTATNÍ VEŘEJNÁ DOPRAVA
- VJEZD / VÝJEZD ZE / NA STAVBU
- NÁPOJNÝ BOD EL. ENERGIE
- NÁPOJNÝ BOD VODY
- NENÍ K DISPOZICI - NÁPOJENÍ NA DOČASNÝ SEPTIK

LEGENDA PRVKŮ ZS:

- 1 stavební buňky - zázemí stavby 2 x 2 x 10 = 40 buněk
- 2 skladová buňka
- 4 vymezený hlavní prostor stavby - pozemek investora - oplocen
- 5 označení hlavního vjezdu / výjezdu z / do prostoru staveniště - ul. K Červenému dvoru
- 6 staveništní rozvaděč
- 7a stacionární jeřáb J1 - délka vyložení ramene jeřábu 30 m
- 7b stacionární jeřáb J2 - délka vyložení ramene jeřábu 30 m
- 7c stacionární jeřáb J3 - délka vyložení ramene jeřábu 30 m
- 7d stacionární jeřáb J4 - délka vyložení ramene jeřábu 35 m
- 7e stacionární jeřáb J5 - délka vyložení ramene jeřábu 35 m
- 7f stacionární jeřáb J6 - délka vyložení ramene jeřábu 35 m
- 7g stacionární jeřáb J7 - délka vyložení ramene jeřábu 35 m
- 8 oplachová plocha - výjezd ul. ze staveniště
- 9 vrátnice / ostraha
- 10 dočasná TS - pro stavbu (po dokončení nové TS bude stavba přepojena)

LEGENDA PRVKŮ VODOH. SESTAVBY:

- 1 čerpání vod ze stavební jámy
- 2 sedimentační nádrže
- 3 odlučovač ropných látek

POZNÁMKA:

- odvodnění ze stavební jámy bude do stávající jednotné kanalizace
- na výkresech jsou nápoje body označeny jako NbK J


Předpokládaná doba výstavby objektu:
26 - 28 měsíců

Předpokládaná doba 2. etapy:
cca 120 dní - 4 měsíce
(odtěžení, založení objektu, výstavba spodních pater)

POZNÁMKA:

- nápojný bod el. energie je označen NbE - napojení bude z TS v ul. K Červenému dvoru
- nápojný bod vody je označen NbV
- nápojný bod kanalizace je označen NbK
- příjezdová a odjezdová komunikace do oblasti stavby je z komunikace ul. K Červenému dvoru - Malešická
- Na výjezdu ze stavby musí být osazeny dopravní značky upravující pohyb vozidel při výjezdu ze staveniště
- před výjezdem na staveništní komunikaci bude umístěna plocha pro odstavění vozidel stavby
- tato dokumentace je zpracována dle vyhlášky 131/2024 sb. v platném znění, dle přílohy č.8., dokumentace pro provedení

00/00/0000	[titul] Přijetí	[titul] Přijetí	Text
DATUM REVIZE	VYPRACOVAL	VYDAL	POPIS REVIZE

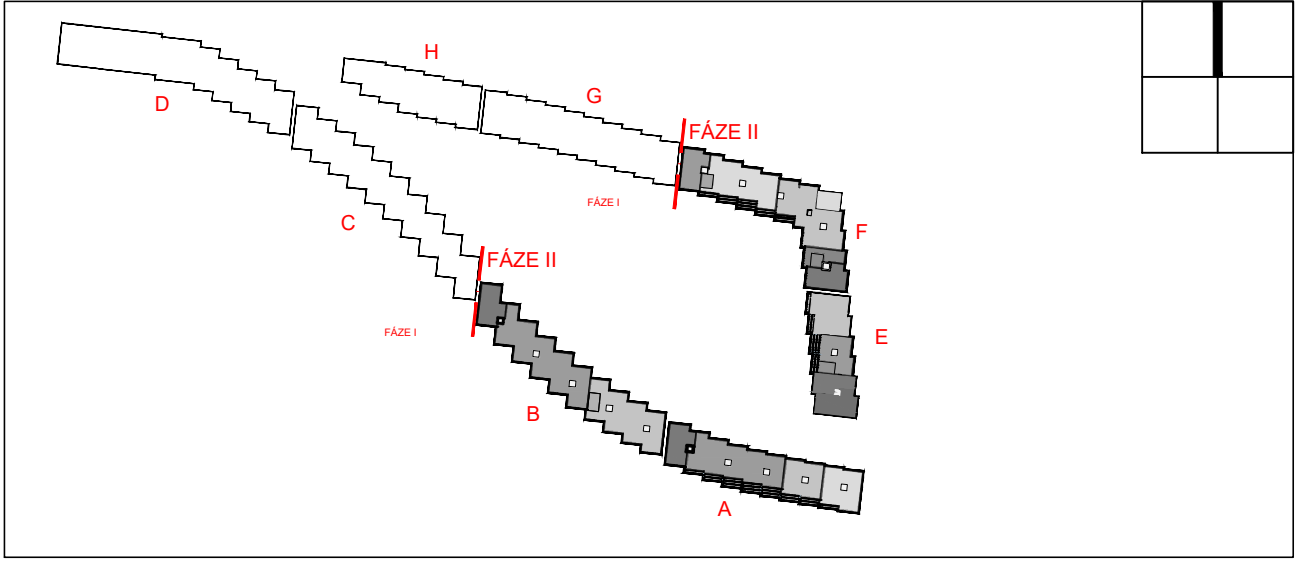

± 0,00 = 264,95 m n.m. Bpv

Residence Nový Žižkov a.s.
Na Florenci 2139/2
110 00 Praha 1 - Nové Město
IČO: 272 20 397

Residence Nádraží Žižkov
K Červenému dvoru, Praha 3 - Žižkov

ARCHITECT: BENTHEM CROUWEL ARCHITECTS
Generaal Vetterstraat 61
1059 BT Amsterdam
THE Netherlands
TEL: +31 20 642 0105

INVESTOR: BENTHEM CROUWEL ARCHITECTS
ra15 a.s.
Výhledská 1376/4, 128 00 Praha 2
T: +420 257 217 217 / W: ra15.cz

GENERALNÍ PROJEKTANT: STOPRO SPOL. S R.O.
Radická 90/137, 150 00 Praha 5
tel: 251 981 411
e-mail: stopro@stopro.cz
www.stopro.cz

OPRACOVATEL ČÁSTI: Ing. Petr Ocásek
Štefaníkova 623
Kralupy nad Vltavou 278 01

VYPRACOVAL: Ing. Petr Ocásek

AKCE: STUPNĚNÍ DOKUMENTACE: DOKUMENTACE PRO STAVEBNÍ POVOLENÍ
HLAVNÍ OBJEKT: DS.I. Dočasné stavby
ČÁST: Zásady organizace výstavby (ZOV)
OZNAČENÍ: C_4_2
NÁZEV: Situace ZOV F2-E2 - stavební jáma, založení BEF

DATUM:	02/2026	FORMÁT:	594 x 840	MĚŘITVO:	1:400	PAŘE:	
KÓD PROJEKTU:	RNZ	STUPNĚNÍ:	DSP	OBJEKT:	DSI01		
OB:	1000	PROJEKT:	ZOV	Č.V.:	002	REVIZE:	00

ZODPOVÍDÁ: Ing. Ondřej Židek