


SITUACE ZOV - 2.FÁZE
3B.ETAPA - VÝSTAVBA A, B, E, F - HRUBÁ STAVBA

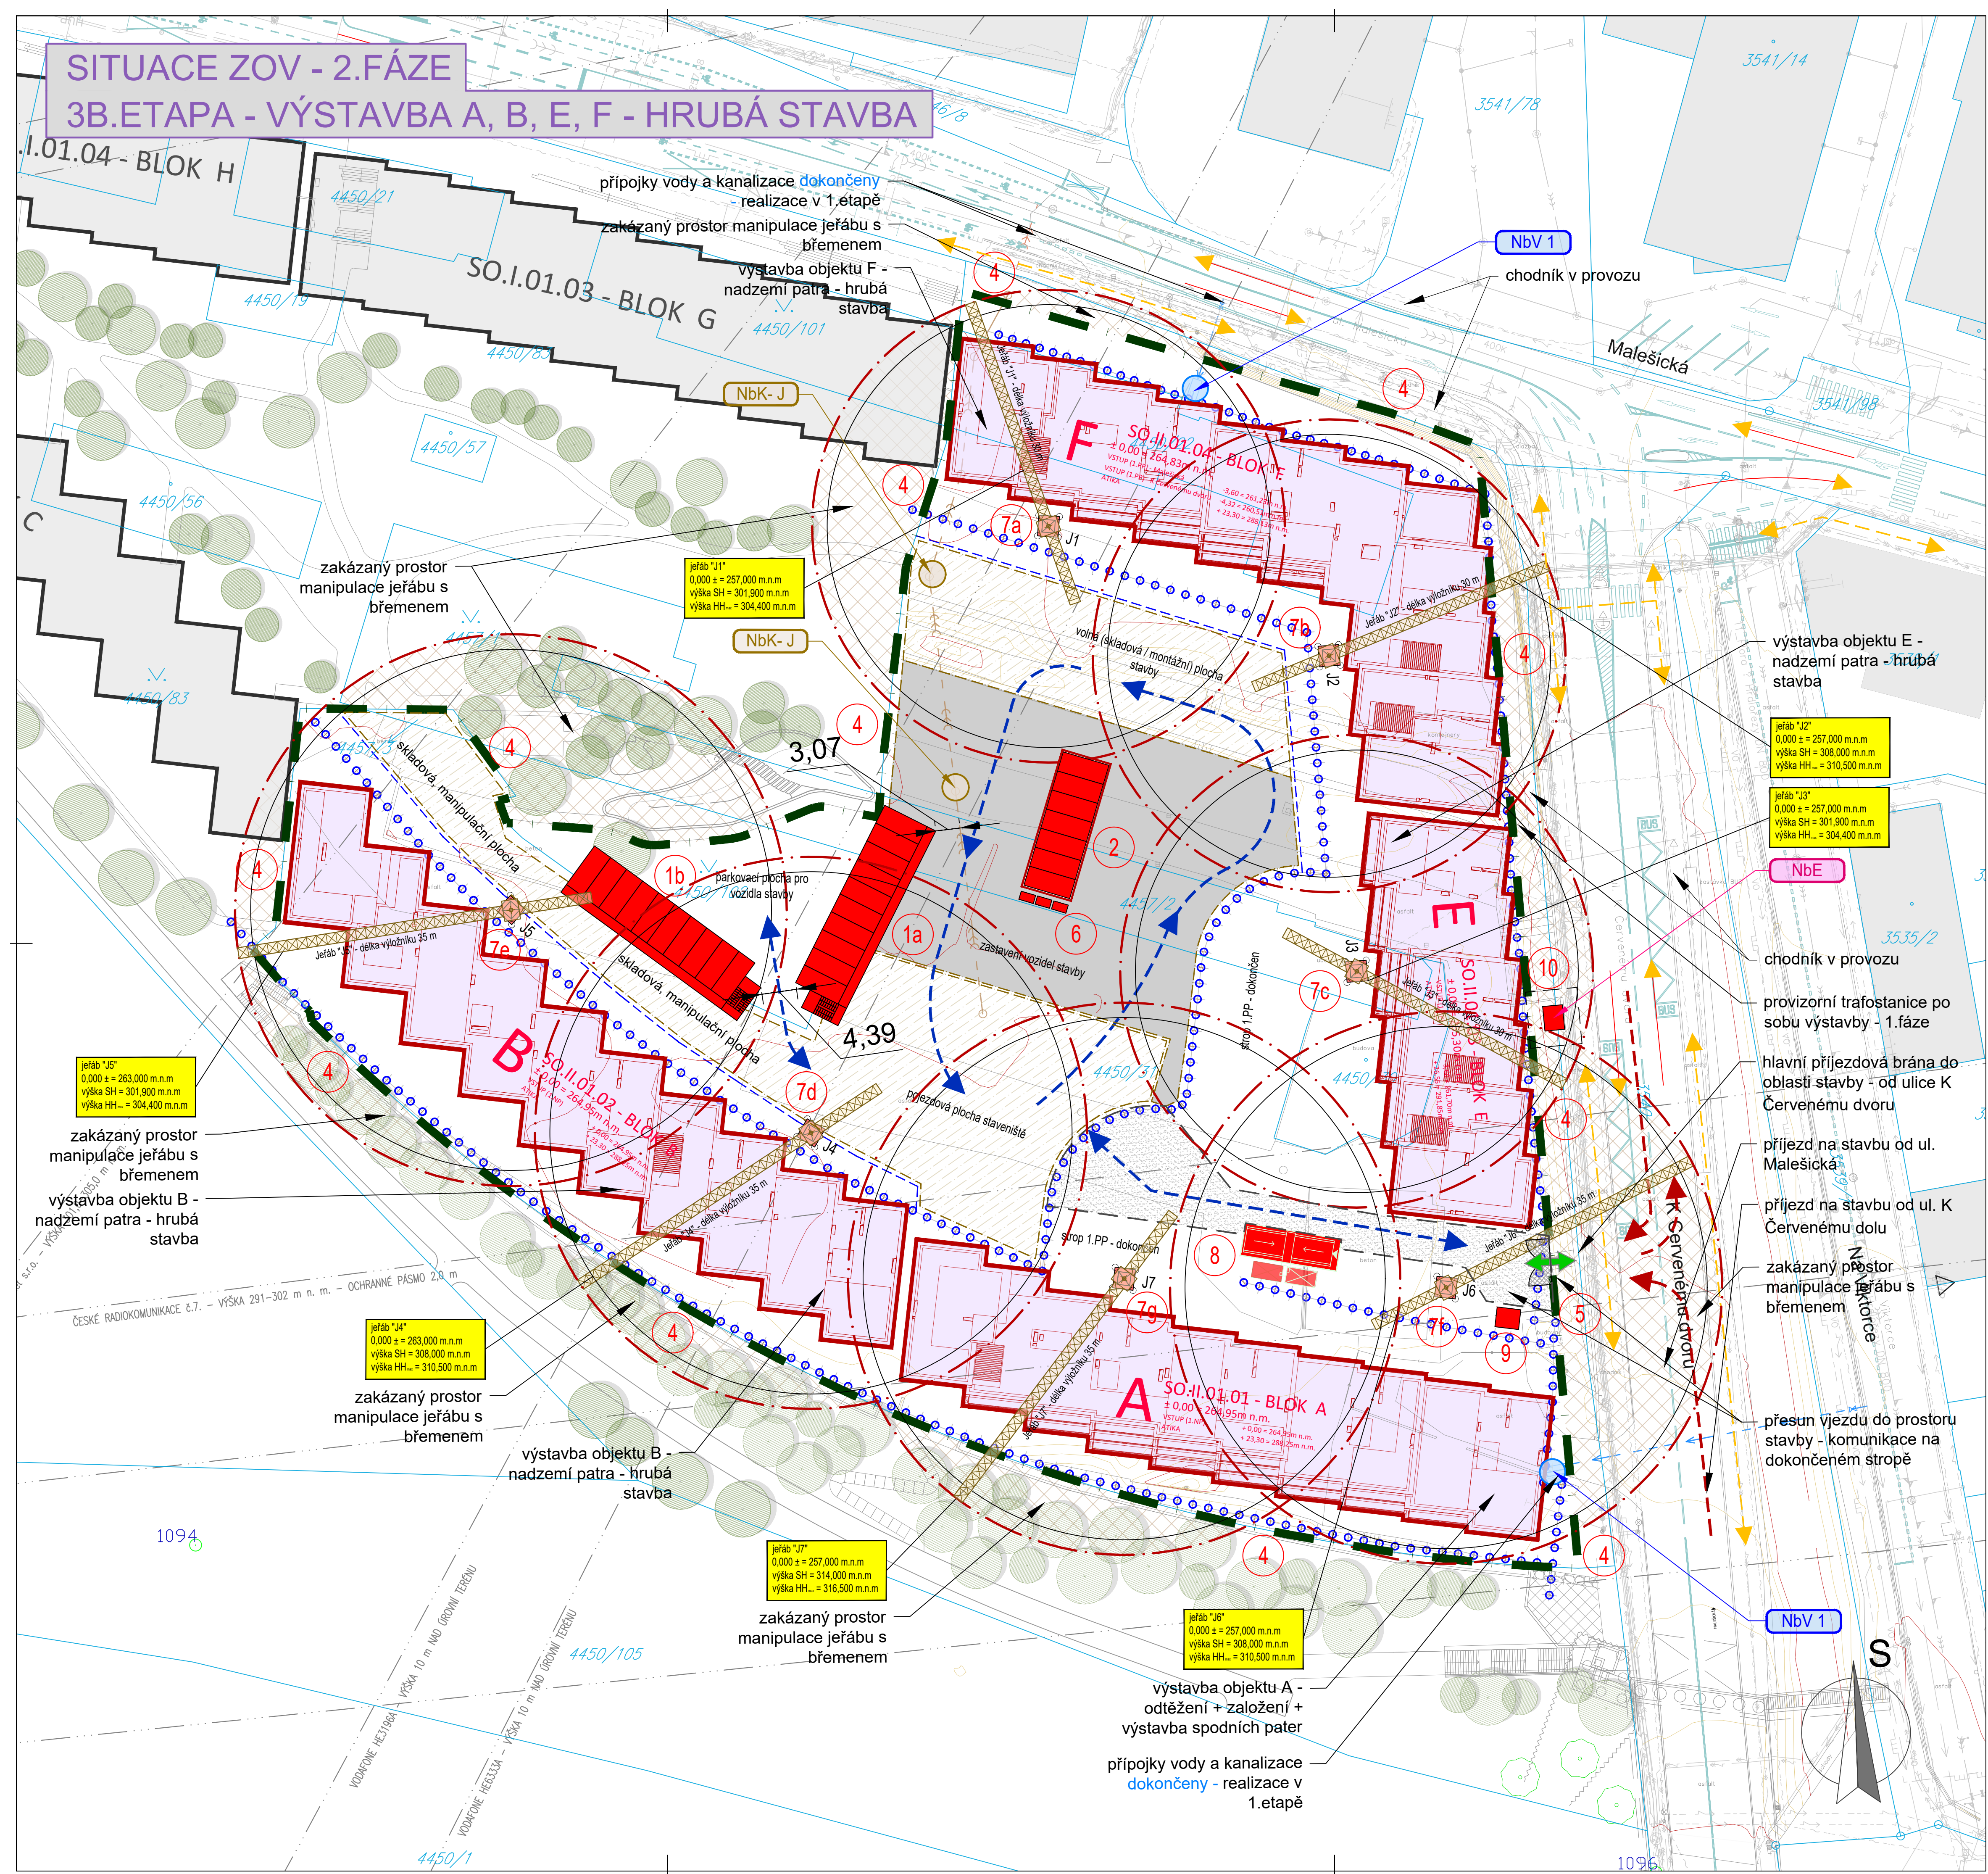

- LEGENDA:**
- VYMEZENÁ HLAVNÍ PLOCHA STAVENÍŠTĚ - POZEMEK STAVENÍŠTĚ
 - PRVKY ZAŘÍZENÍ STAVENÍŠTĚ
 - STÁVAJÍCÍ OBJEKTY
 - ZAKÁZANÁ MANIPULACE JEŘÁBU S BŘEMENEM
 - PŮVODNÍ ASFALTOVÁ PLOCHA - VYUŽITÍ PRO STAVBU
 - ZPEVNĚNÁ PLOCHA STAVBY - PŘÍJEZDOVÁ CESTA DO PROSTORU STAVENÍŠTĚ
 - ZPEVNĚNÁ PLOCHA STAVBY - SKLADOVÁ / MONTÁŽNÍ PLOCHA
 - OBRYSY NOVÝCH OBJEKTŮ A, B, E, F
 - ZAMĚŘENÍ A STAV. SÍŤ
 - KATASTR
 - PŘÍJEZD / ODJEZD NA / ZE STAVBY
 - MIMO STAVENÍŠTNÍ DOPRAVA
 - VNITROSTAVENÍŠTNÍ DOPRAVA
 - PĚŠÍ TRASY KOLEM STAVENÍŠTĚ
 - OSTATNÍ VEŘEJNÁ DOPRAVA
 - VJEZD / VÝJEZD ZE / NA STAVBU
 - NbE
 - NbV
 - NbK

- LEGENDA PRVKŮ ZS:**
- 1 stavební buňky - zázemí stavby 2 x 2 x 10 = 40 buněk
 - 2 skladová buňka
 - 4 vymezený hlavní prostor stavby - pozemek investora - oploten
 - 5 označení hlavního vjezdu / výjezdu z / do prostoru staveniště - ul. K Červenému dvoru
 - 6 staveništní rozvaděč
 - 7a stacionární jeřáb J1 - délka vyložení ramene jeřábu 30 m
 - 7b stacionární jeřáb J2 - délka vyložení ramene jeřábu 30 m
 - 7c stacionární jeřáb J3 - délka vyložení ramene jeřábu 30 m
 - 7d stacionární jeřáb J4 - délka vyložení ramene jeřábu 35 m
 - 7e stacionární jeřáb J5 - délka vyložení ramene jeřábu 35 m
 - 7f stacionární jeřáb J6 - délka vyložení ramene jeřábu 35 m
 - 7g stacionární jeřáb J7 - délka vyložení ramene jeřábu 35 m
 - 8 oplachová plocha - vjezd ul. ze staveniště
 - 9 vrátnice / ostraha
 - 10 dočasná TS - pro stavbu (po dokončení nové TS bude stavba přepojena)


Předpokládaná doba výstavby objektu:
26 - 28 měsíců

Předpokládaná doba 3b. etapy:
cca 10 měsíců - cca 300 dní
(hrubá výstavba objektů ABEF)

POZNÁMKA:

- nápojný bod el. energie je označen NbE - napojení bude z TS v ul. K Červenému dvoru
- nápojný bod vody je označen NbV
- nápojný bod kanalizace je označen NbK
- příjezdová a odjezdová komunikace do oblasti stavby je z komunikace ul. K Červenému dvoru - Malešická
- Na vjezdu ze stavby musí být osazeny dopravní značky upravující pohyb vozidel při vjezdu ze staveniště
- před výjezdem na staveništní komunikaci bude umístěna plocha pro odstavění vozidel stavby
- tato dokumentace je zpracována dle vyhlášky 131/2024 sb. v platném znění, dle přílohy č.8., dokumentace pro provedení

00/00/0000	[titul] Přijetí	[titul] Přijetí	Text
DATUM REVIZE	VYPRACOVAL	VYDAL	POPIS REVIZE

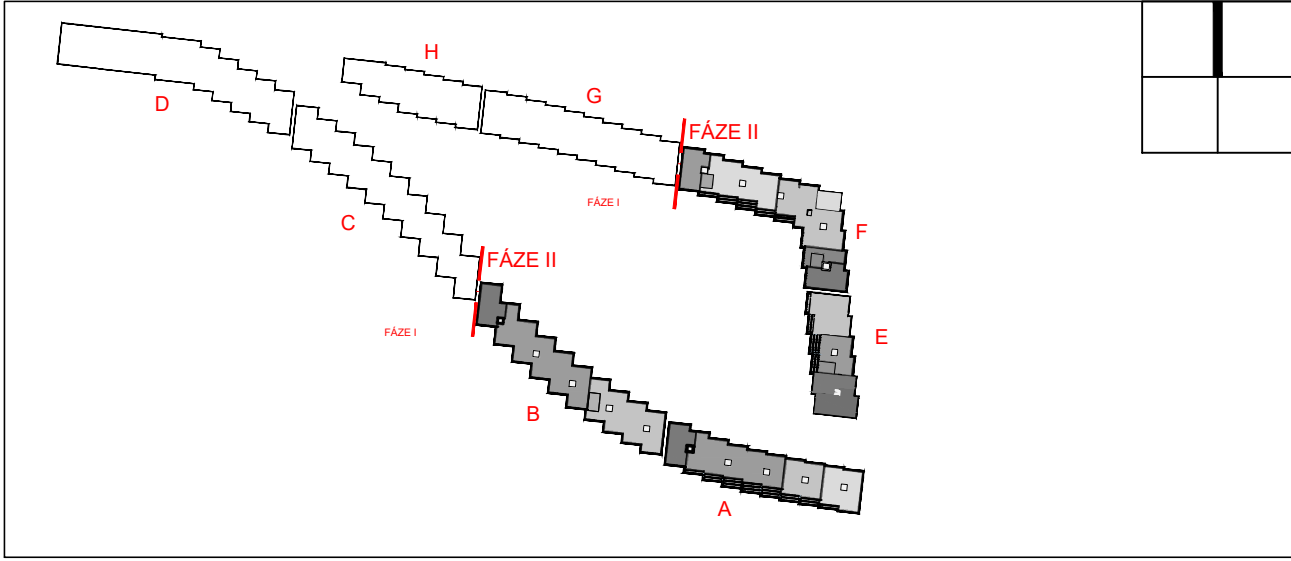

± 0,00 = 264,95 m n.m. Bpv

INVESTOR:
Residence Nový Žižkov a.s.
Na Florenci 2139/2
110 00 Praha 1 - Nové Město
IČO: 272 20 397

ARCHTEKT:
BENTHEM CROUWEL ARCHITECTS
Generaal Vetterstraat 61
1059 BT Amsterdam
TIS: Netherlands
TEL.: +31 20 642 0105

GENERÁLNÍ PROJEKTANT:
STOPRO SPOL. S R.O.
Radická 90/137, 150 00 Praha 5
tel.: 251 981 411
e-mail: stopro@stopro.cz
www.stopro.cz

OPRACOVATEL ČÁSTI:
Ing. Petr Ocásek
Štefaníkova 823
Kralupy nad Vltavou 278 01

VYPRACOVAL:
Ing. Petr Ocásek

AKCE:
Residence Nádraží Žižkov
K Červenému dvoru, Praha 3 - Žižkov

STUPĚŇ DOKUMENTACE:
DOKUMENTACE PRO STAVEBNÍ POVOLENÍ

HLAVNÍ OBJEKT:
DS.I. Dočasné stavby

ČÁST:
Zásady organizace výstavby (ZOV)

OZNAČENÍ:
C_4_4

NÁZEV:
**Situace ZOV
F2-E3b
- výstavba ABEF**

DATUM:	02/2026	FORMAT:	594 x 840	MĚŘITVO:	1:400	PAŘE:	
KÓD PROJEKTU:	RNZ	STUPĚŇ:	DSP	OBJEKT:	DSI01		
ZODPOVÍDÁ:	Ing. Ondřej Židek	PROJEKT:	ZOV	Č.V.:	004	REVIZE:	00