


SITUACE ZOV - 2.FÁZE

4.ETAPA - VÝSTAVBA A - HRUBÁ STAVBA, BEF - PROFESNÍ PRÁCE

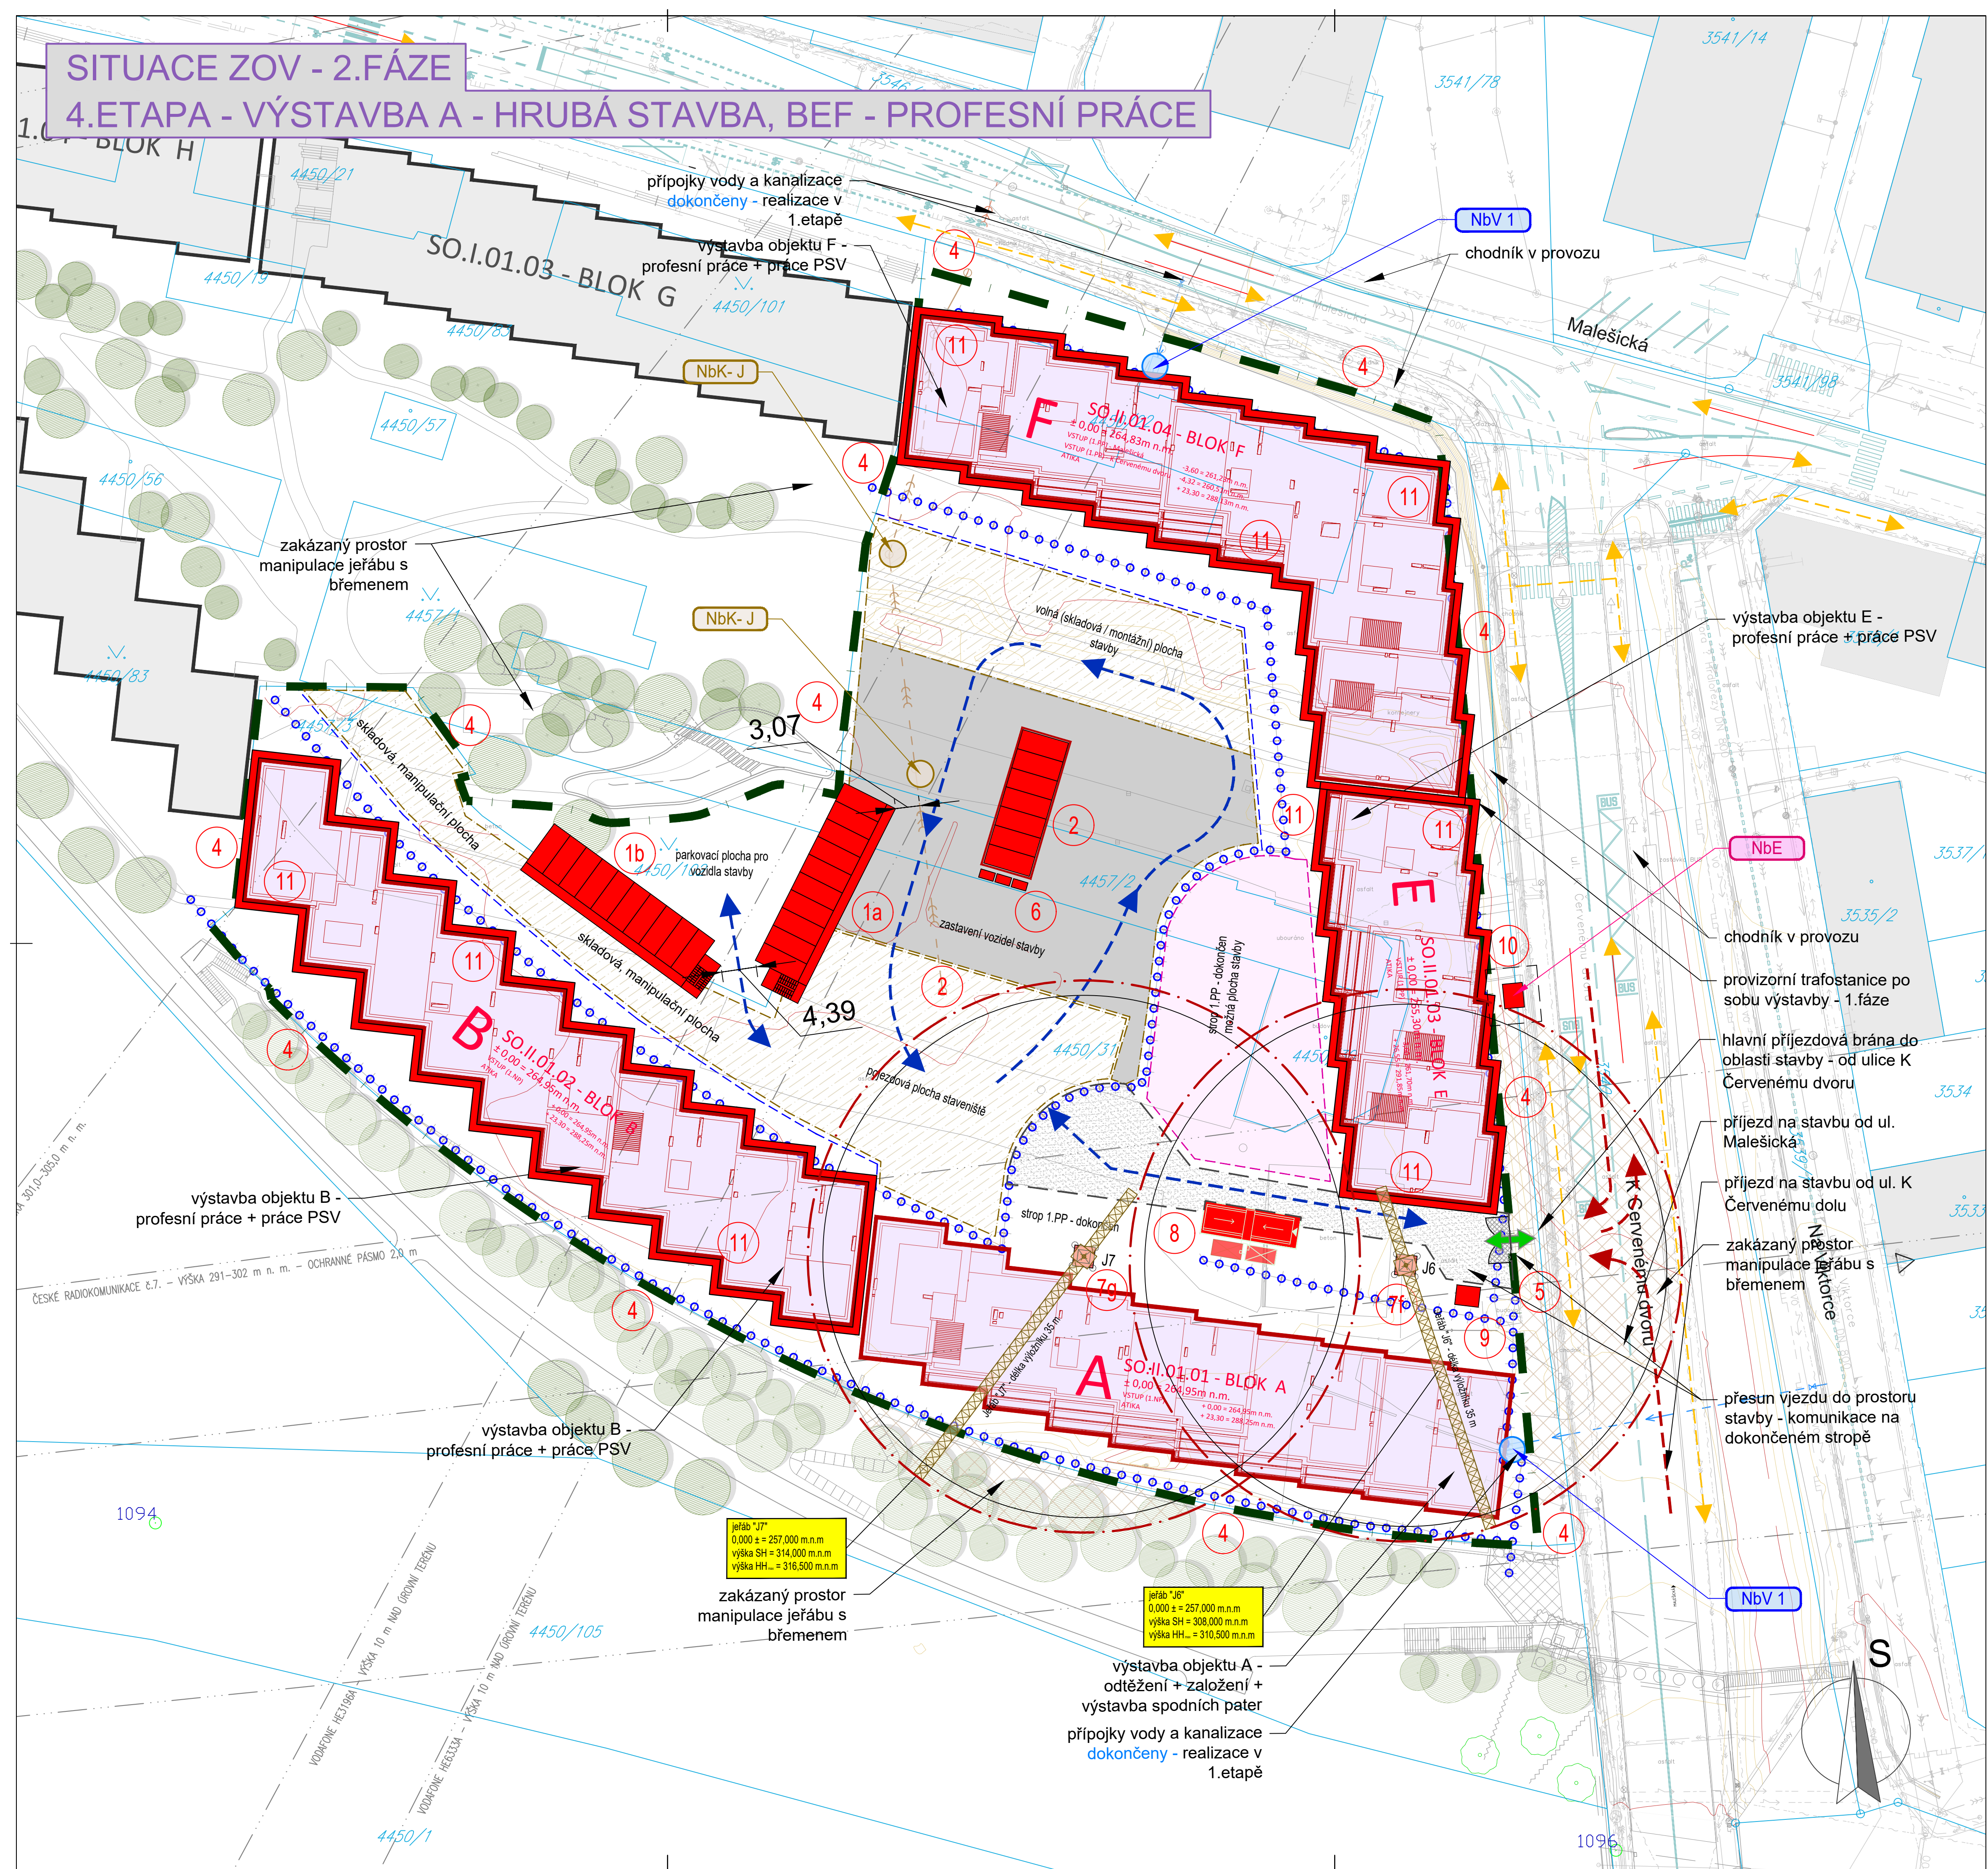

LEGENDA:

- VYMEZENÁ HLAVNÍ PLOCHA STAVENÍŠTĚ - POZEMEK STAVENÍŠTĚ
- PRVKY ZAŘÍZENÍ STAVENÍŠTĚ
- STÁVAJÍCÍ OBJEKTY
- ZAKÁZANÁ MANIPULACE JEŘÁBU S BŘEEMENEM
- PŮVODNÍ ASFALTOVÁ PLOCHA - VYUŽITÍ PRO STAVBU
- ZPEVNĚNÁ PLOCHA STAVBY - PŘÍJEZDOVÁ CESTA DO PROSTORU STAVENÍŠTĚ
- ZPEVNĚNÁ PLOCHA STAVBY - SKLADOVÁ / MONTÁŽNÍ PLOCHA
- OBRYSY NOVÝCH OBJEKTŮ A, B, E, F
- ZAMĚŘENÍ A STAV. SÍŤ
- KATASTR
- PŘÍJEZD / ODJEZD NA / ZE STAVBY
- MIMO STAVENÍŠTNÍ DOPRAVA
- VNITROSTAVENÍŠTNÍ DOPRAVA
- PĚŠÍ TRASY KOLEM STAVENÍŠTĚ
- OSTATNÍ VEŘEJNÁ DOPRAVA
- VJEZD / VÝJEZD ZE / NA STAVBU
- NÁPOJNÝ BOD EL. ENERGIE
- NÁPOJNÝ BOD VODY
- NENÍ K DISPOZICI - NÁPOJENÍ NA DOČASNÝ SEPTIK

LEGENDA PRVKŮ ZS:

- 1 stavební buňky - zázemí stavby 2 x 2 x 10 = 40 buněk
- 2 skladová buňka
- 4 vymezený hlavní prostor stavby - pozemek investora - oploten
- 5 označení hlavního vjezdu / výjezdu z / do prostoru staveniště - ul. K Červenému dvoru
- 6 staveništní rozvaděč
- 7 stacionární jeřáb J6 - délka vyložení ramene jeřábu 35 m
- 7g stacionární jeřáb J7 - délka vyložení ramene jeřábu 35 m
- 8 oplachová plocha - výjezd ul. ze staveniště
- 9 vrátnice / ostraha
- 10 dočasná TS - pro stavbu (po dokončení nové TS bude stavba přepojena)
- 11 lešení


Předpokládaná doba výstavby objektu:
26 - 28 měsíců

Předpokládaná doba 4. etapy:
cca 2 měsíců - cca 60 dní
(hrubá výstavba objektu A, profesní a vnitřní práce objektů BEF)

POZNÁMKA:

- nápojný bod el. energie je označen NbE - napojení bude z TS v ul. K Červenému dvoru
- nápojný bod vody je označen NbV
- nápojný bod kanalizace je označen NbK
- příjezdová a odjezdová komunikace do oblasti stavby je z komunikace ul. K Červenému dvoru - Malešická
- Na výjezdu ze stavby musí být osazeny dopravní značky upravující pohyb vozidel při výjezdu ze staveniště
- před výjezdem na staveništní komunikaci bude umístěna plocha pro očištění vozidel stavby
- tato dokumentace je zpracována dle vyhlášky 131/2024 Sb. v platném znění, dle přílohy č.8., dokumentace pro provedení

00/00/0000	[titul] Přijetí	[titul] Přijetí	Text
DATUM REVIZE	VYPRACOVAL	VYDAL	POPIS REVIZE

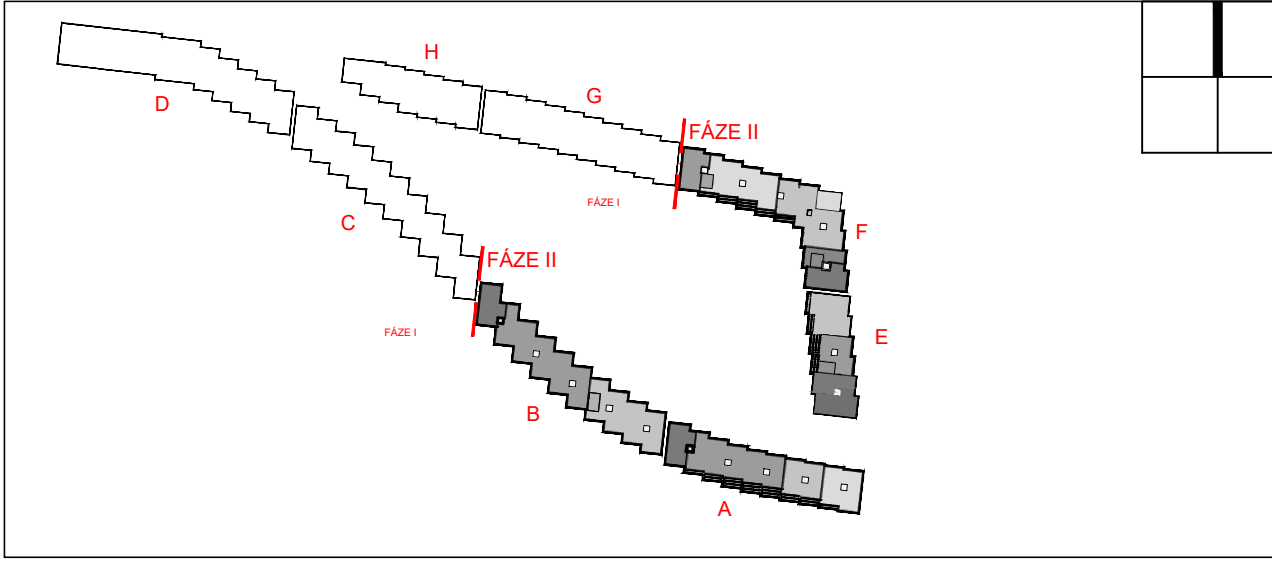

± 0,00 = 264,95 m n.m. Bpv

INVESTOR:
Rezidence Nový Žižkov a.s.
Na Florentině 2139/2
110 00 Praha 1 - Nové Město
IČO: 272 20 397

ARCHTEKT:
BENTHEM CROUWEL ARCHITECTS
Generaal Vetterstraat 61
1059 BT Amsterdam
THE Netherlands
TEL: +31 20 642 0105

STUPĚN DOKUMENTACE:
DOKUMENTACE PRO STAVEBNÍ POVOLENÍ

HLAVNÍ OBJEKT:
DS.I. Dočasné stavby

ČÁST:
Zásady organizace výstavby (ZOV)

OZNAČENÍ:
C_4_5

NÁZEV:
Situace ZOV
F2-E4 - výstavba A, BEF
profesní práce

GENERÁLNÍ PROJEKTANT:
STOPRO SPOL. S R.O.
Radická 90/137, 150 00 Praha 5
tel.: 251 981 411
e-mail: stopro@stopro.cz
www.stopro.cz

ZPRACOVATEL ČÁSTI:
Ing. Petr Ocásek
Štefaníkova 623
Kralupy nad Vltavou 278 01

VYPRACOVAL:
Ing. Petr Ocásek

DATUM:
02/2026

FORMAT:
594 x 840

MĚŘITVO:
1:400

PAR:

KÓD PROJEKTU:
RNZ

STUPĚN:
DSP

OBJEKT:
DSI01

OB:
1000

PROFES:
ZOV

Č.V.:
005

REVIZE:
00

ZODPOVÍDÁ:
Ing. Ondřej Židek