


SITUACE ZOV - 2.FÁZE


6.ETAPA - PROFESNÍ PRÁCE A, B, E, F; NOVÉ PŘÍPOJKY + KOMUNIKACE

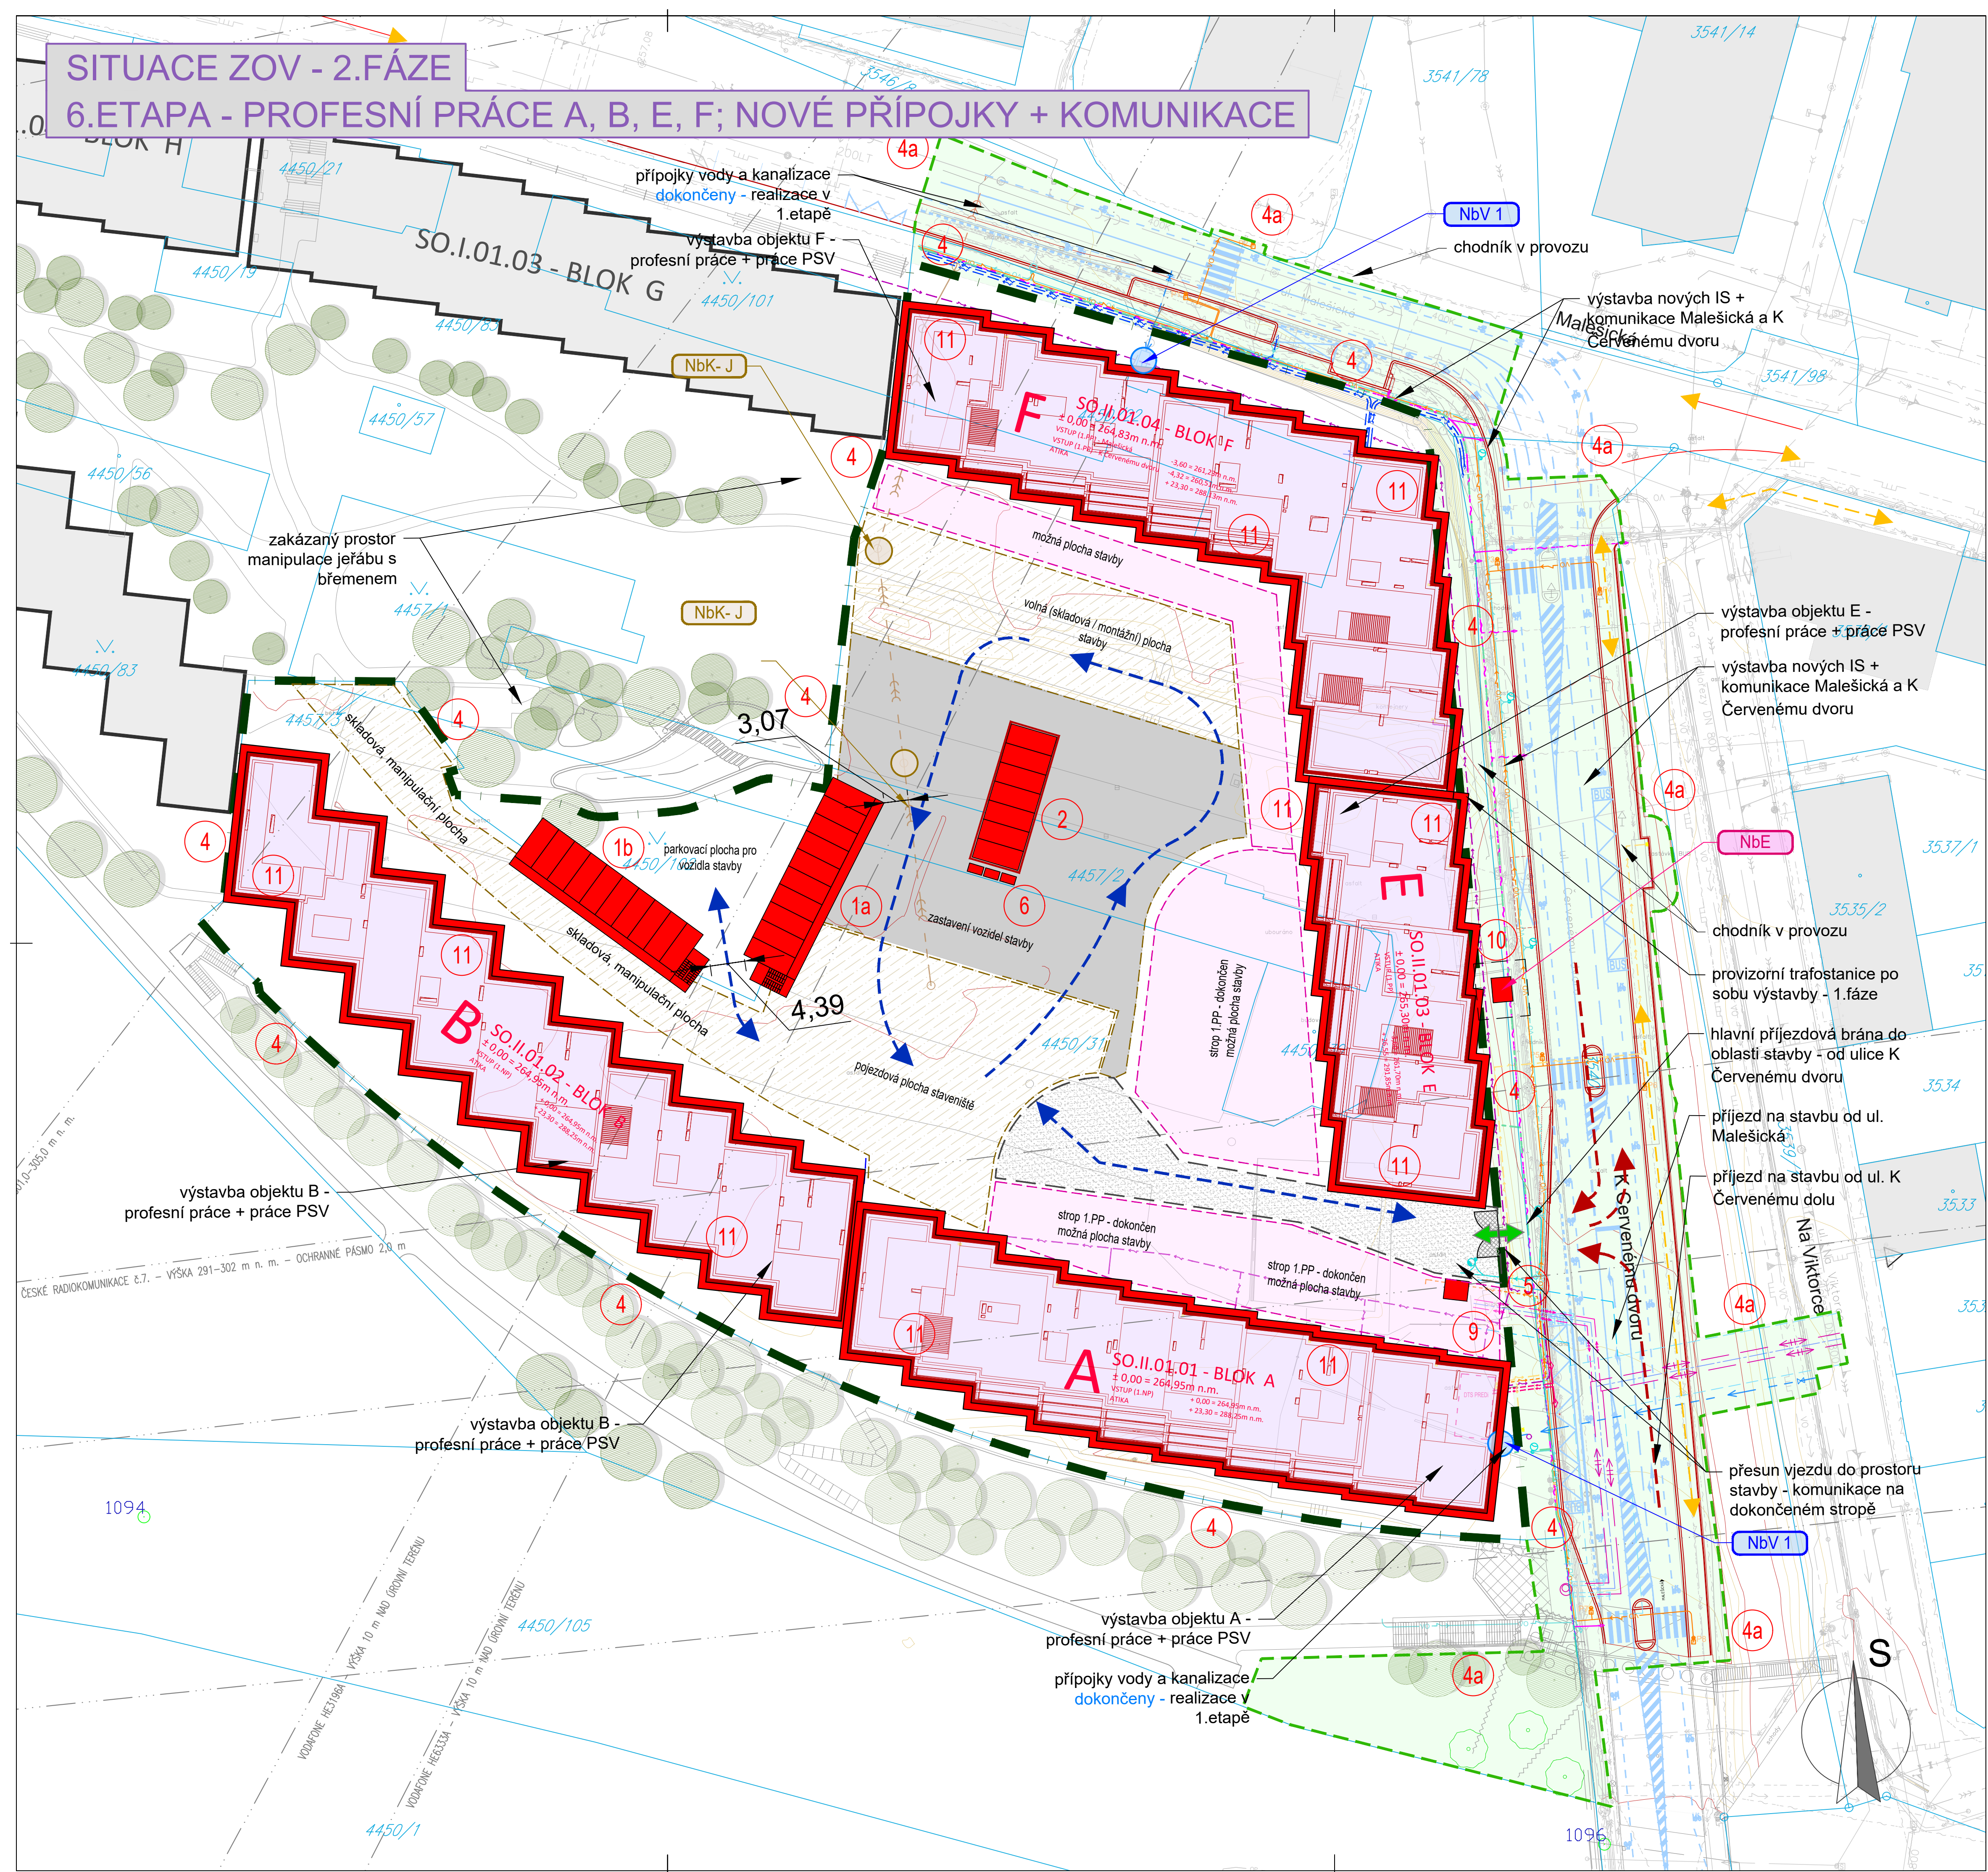

- LEGENDA:**
- VYMEZENÁ HLAVNÍ PLOCHA STAVENIŠTĚ - POZEMEK STAVENIŠTĚ
 - PRVKY ZAŘÍZENÍ STAVENIŠTĚ
 - STÁVAJÍCÍ OBJEKTY
 - ZAKÁZANÁ MANIPULACE JEŘÁBU S BŘEEMEM
 - PŮVODNÍ ASFALTOVÁ PLOCHA - VYUŽITÍ PRO STAVBU
 - ZPEVNĚNÁ PLOCHA STAVBY - PŘÍJEZDOVÁ CESTA DO PROSTORU STAVENIŠTĚ
 - ZPEVNĚNÁ PLOCHA STAVBY - SKLADOVÁ / MONTÁŽNÍ PLOCHA
 - OBRYSNÍ NOVÝCH OBJEKTŮ A, B, E, F
 - MOŽNÉ ROZŠÍŘENÍ STAVEBNÍ PLOCHY
 - ZAMĚŘENÍ A STAV. SÍŤ
 - KATASTR
 - PŘÍJEZD / ODJEZD NA / ZE STAVBY
 - MIMO STAVENIŠTNÍ DOPRAVA
 - VNITROSTAVENIŠTNÍ DOPRAVA
 - PĚŠÍ TRASY KOLEM STAVENIŠTĚ
 - OSTATNÍ VEŘEJNÁ DOPRAVA
 - VJEZD / VÝJEZD ZE / NA STAVBU
 - NbE
 - NbV
 - NbK

- LEGENDA PRVKŮ ZS:**
- 1 stavební buňky - zázemí stavby 2 x 2 x 10 = 40 buněk
 - 2 skladová buňka
 - 4 vymezený hlavní prostor stavby - pozemek investora - oplocen
 - 4a krátkodobý zábor - nové komunikace + nové IS
 - 5 označení hlavního vjezdu / výjezdu z / do prostoru staveniště - ul. K Červenému dvoru
 - 6 staveništní rozvaděč
 - 8 oplachová plocha - výjezd ul. ze staveniště
 - 9 vrátnice / ostraha
 - 10 dočasná TS - pro stavbu (po dokončení nové TS bude stavba přepojena)
 - 11 lešení
- Předpokládaná doba výstavby objektu:**
26 - 28 měsíců
- Předpokládaná doba 6. etapy:**
cca 5 měsíců - cca 150 dní
(profesní a vnitřní práce objektů ABEF, nové přípojky IS, nové komunikace + dokončovací práce)
- POZNÁMKA:**
- nápojný bod el. energie je označen NbE - napojení bude z TS v ul. K Červenému dvoru
 - nápojný bod vody je označen NbV
 - nápojný bod kanalizace je označen NbK
 - příjezdová a odjezdová komunikace do oblasti stavby je z komunikace ul. K Červenému dvoru - Malešická
 - Na výjezdu ze stavby musí být osazeny dopravní značky upravující pohyb vozidel při výjezdu ze staveniště
 - před výjezdem na staveništní komunikaci bude umístěna plocha pro očištění vozidel štěrky
 - tato dokumentace je zpracována dle vyhlášky 131/2024 sb. v platném znění, dle přílohy č.8., dokumentace pro provedení

00/00/0000	[titul] Přijetí	[titul] Přijetí	Text
DATUM REVIZE	VYPRACOVAL	VYDAL	POPIS REVIZE

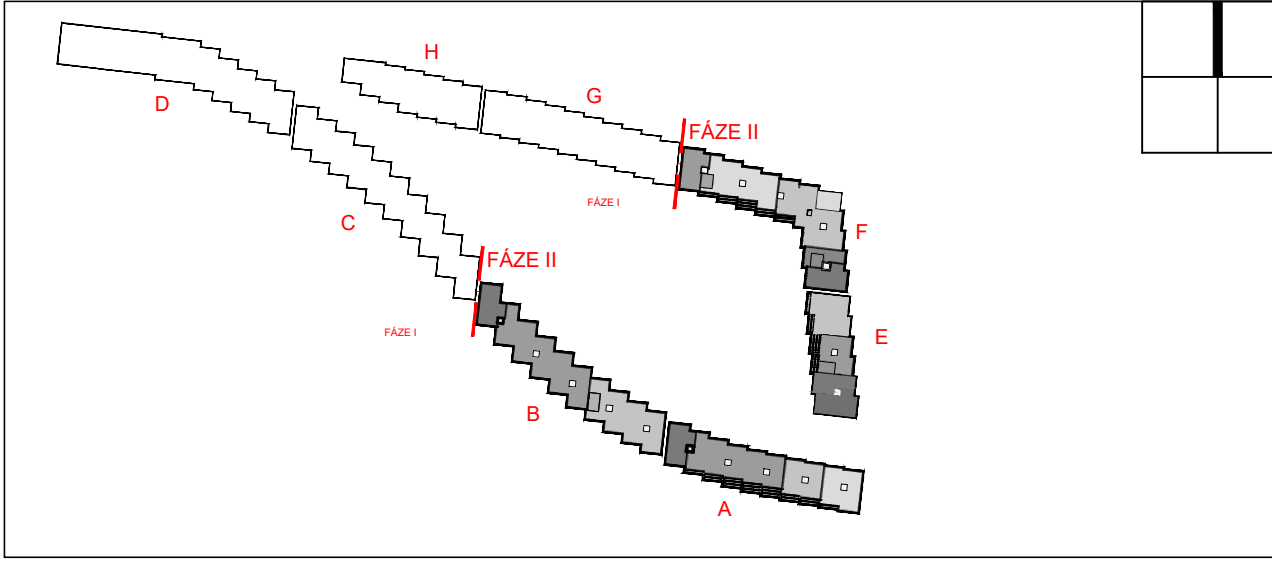

± 0,00 = 264,95 m n.m. Bpv

Residence Nový Žižkov a.s.
Na Florenci 2139/2
110 00 Praha 1 - Nové Město
IČO: 272 20 397

Residence Nádraží Žižkov
K Červenému dvoru, Praha 3 - Žižkov

ARCHTEKT:
BENTHEM CROUWEL ARCHITECTS
Generaal Vetterstraat 61
1059 BT Amsterdam
THE Netherlands
TEL.: +31 20 642 0105

INVESTOR:
Ing. Petr Ocásek
Štefaníkova 623
Kotlary nad Vltavou 278 01

STUPĚŇ DOKUMENTACE:
DOKUMENTACE PRO STAVEBNÍ POVOLENÍ

HLAVNÍ OBJEKT:
DS.I. Dočasné stavby

ČÁST:
Zásady organizace výstavby (ZOV)

OZNAČENÍ:
C_4_7

NÁZEV:
Situace ZOV
F2-E6 - ABEF profesní práce,
nové přípojky + kominikace

DATUM:
02/2026

FORMAT:
594 x 840

MĚŘITVO:
1:400

PAR:

KÓD PROJEKTU:
RNZ

STUPĚŇ:
DSP

OBJEKT:
DSI01

OB:
1000

PROFES:
ZOV

Č.V.:
007

REVIZE:
00