


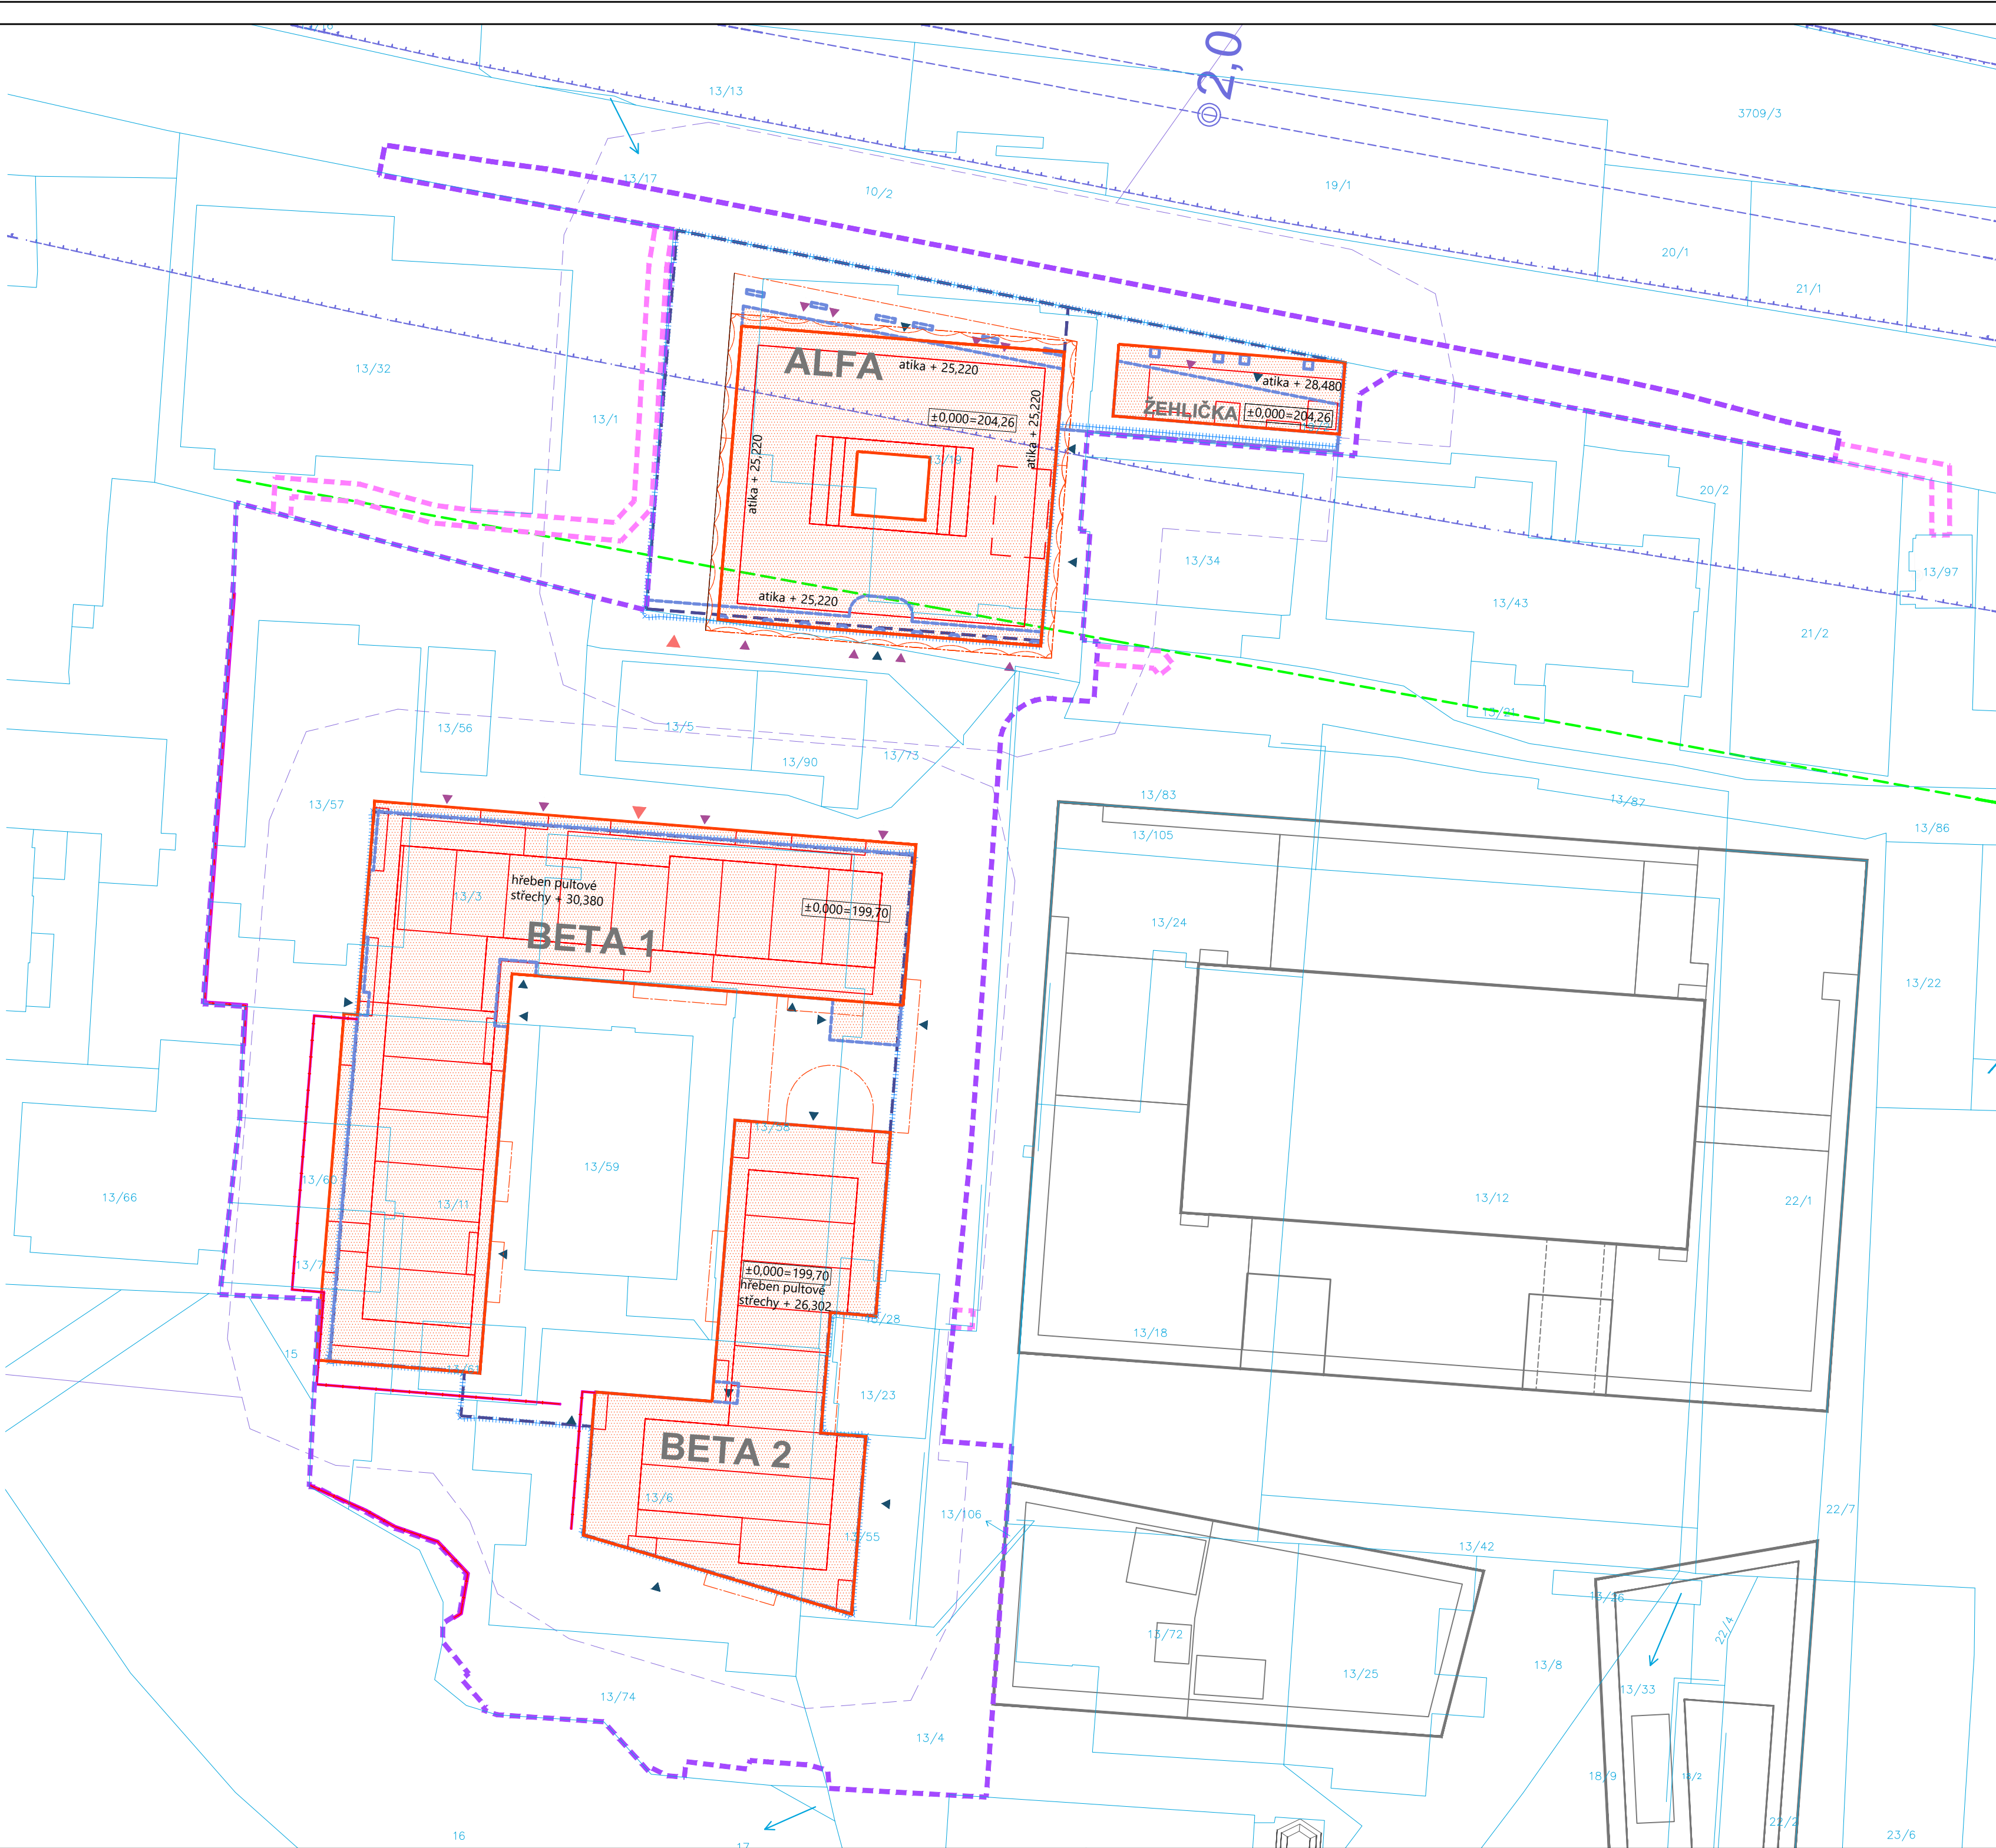

LEGENDA HRANICE:

- HRANICE REŠENÉHO ÚZEMÍ
- HRANICE DOČASNÉHO ZÁBORU
- MIMO ROZSAH REŠENÉHO ÚZEMÍ
- DOČASNÉ ZABORYPAŽENÍ STAVEBNÍ JÁMY
- KOTVY ZAJIŠTĚNÍ STAVEBNÍ JÁMY
- HRANICE KATASTRU
- KN - ČÍSLO PARCELY

LEGENDA OCHRANNÉ PÁSMA ČD:

- OCHRANNÉ PÁSMA DRÁHY
- OCHRANNÉ PÁSMA DRAŽNÍHO POZEMKU
- HRANICE POZEMKŮ DRÁHY

LEGENDA OBJEKTY:

- NOVÉ OBJEKTY - nadzemní část
- NOVÉ OBJEKTY - podzemní část
- NOVÉ OBJEKTY - podlaží na styku s terénem
- NOVÉ OBJEKTY - balkony
- NOVÉ OBJEKTY - ustoupená podlaží
- OPĚRNÁ STĚNA - NOVÁ
- OPLOCENÍ NOVÉ v = cca 2,5 m
- VSTUP DO OBJEKTU / VJEZD DO OBJEKTU / VSTUP DO RETAILU

polohopisný systém:
S-JTSK

výškový systém:
Bpv
OBJ ALFA ±0,00=204,26
OBJ ZEHLIČKA ±0,00=204,26
OBJ BETA ±0,00=199,70

investor:

Karlin Group Twenty a.s.
Pobřežní 667/78, Karlín, 186 00 Praha 8
Česká republika
T: +420 226 251 080
e-mail: recepcie@karlingroup.cz

architekt projektu:

monom works s. r. o.
U Průhonu 22
170 00 Praha 7 – Holešovice
T: +420 604 565 601
e-mail: mbernart@monom.cz

architekt projektu:

Jean-Christophe QUINTON architecte
18, rue de la Grange Batelière
75009 Paris
T: +33 09 73 53 46 34
e-mail: contact@quinton-architect.com

zahradní a krajinná architektura:

L&SCAPE s.r.o.
Bělehradská 568/92, 120 00 Praha 2
Česká republika
T: +420 608 235 674
e-mail: info@smidova-la.com

stavba:
KOŠINKA II

stupeň:
DOKUMENTACE PRO POVOLENÍ SOUBORU STAVEB

hlavní architekt projektu:	Ing. arch. Michal Bernart Ing. arch. Igor Hobza Ing. arch. Jitka Rumlová Candice Grojean Henri Houette	datum:	03/2026
krajinářský architekt:	Ing. Štěpánka Endrle Ing. arch. Lukáš Pinkava	upřesnění:	
vedení projektu:	Ing. Zbyněk Ransdorf Ing. Tomáš Vávra Ing. Marek Bohunčák	formát:	8XA4
hlavní inženýr projektu:	Ing. Marek Bohunčák	měřítko:	1:500
zodpovědný projektant částí:	Ing. Marek Bohunčák	zakázkové č.:	24-008
vypracoval:	Ing. Marek Bohunčák	číslo změny:	
část / profese:		datum změny:	
SITUAČNÍ VÝKRESY		část:	C.2
příloha:		čís. příl.:	
KATASTRÁLNÍ SITUAČNÍ VÝKRES		paré:	