


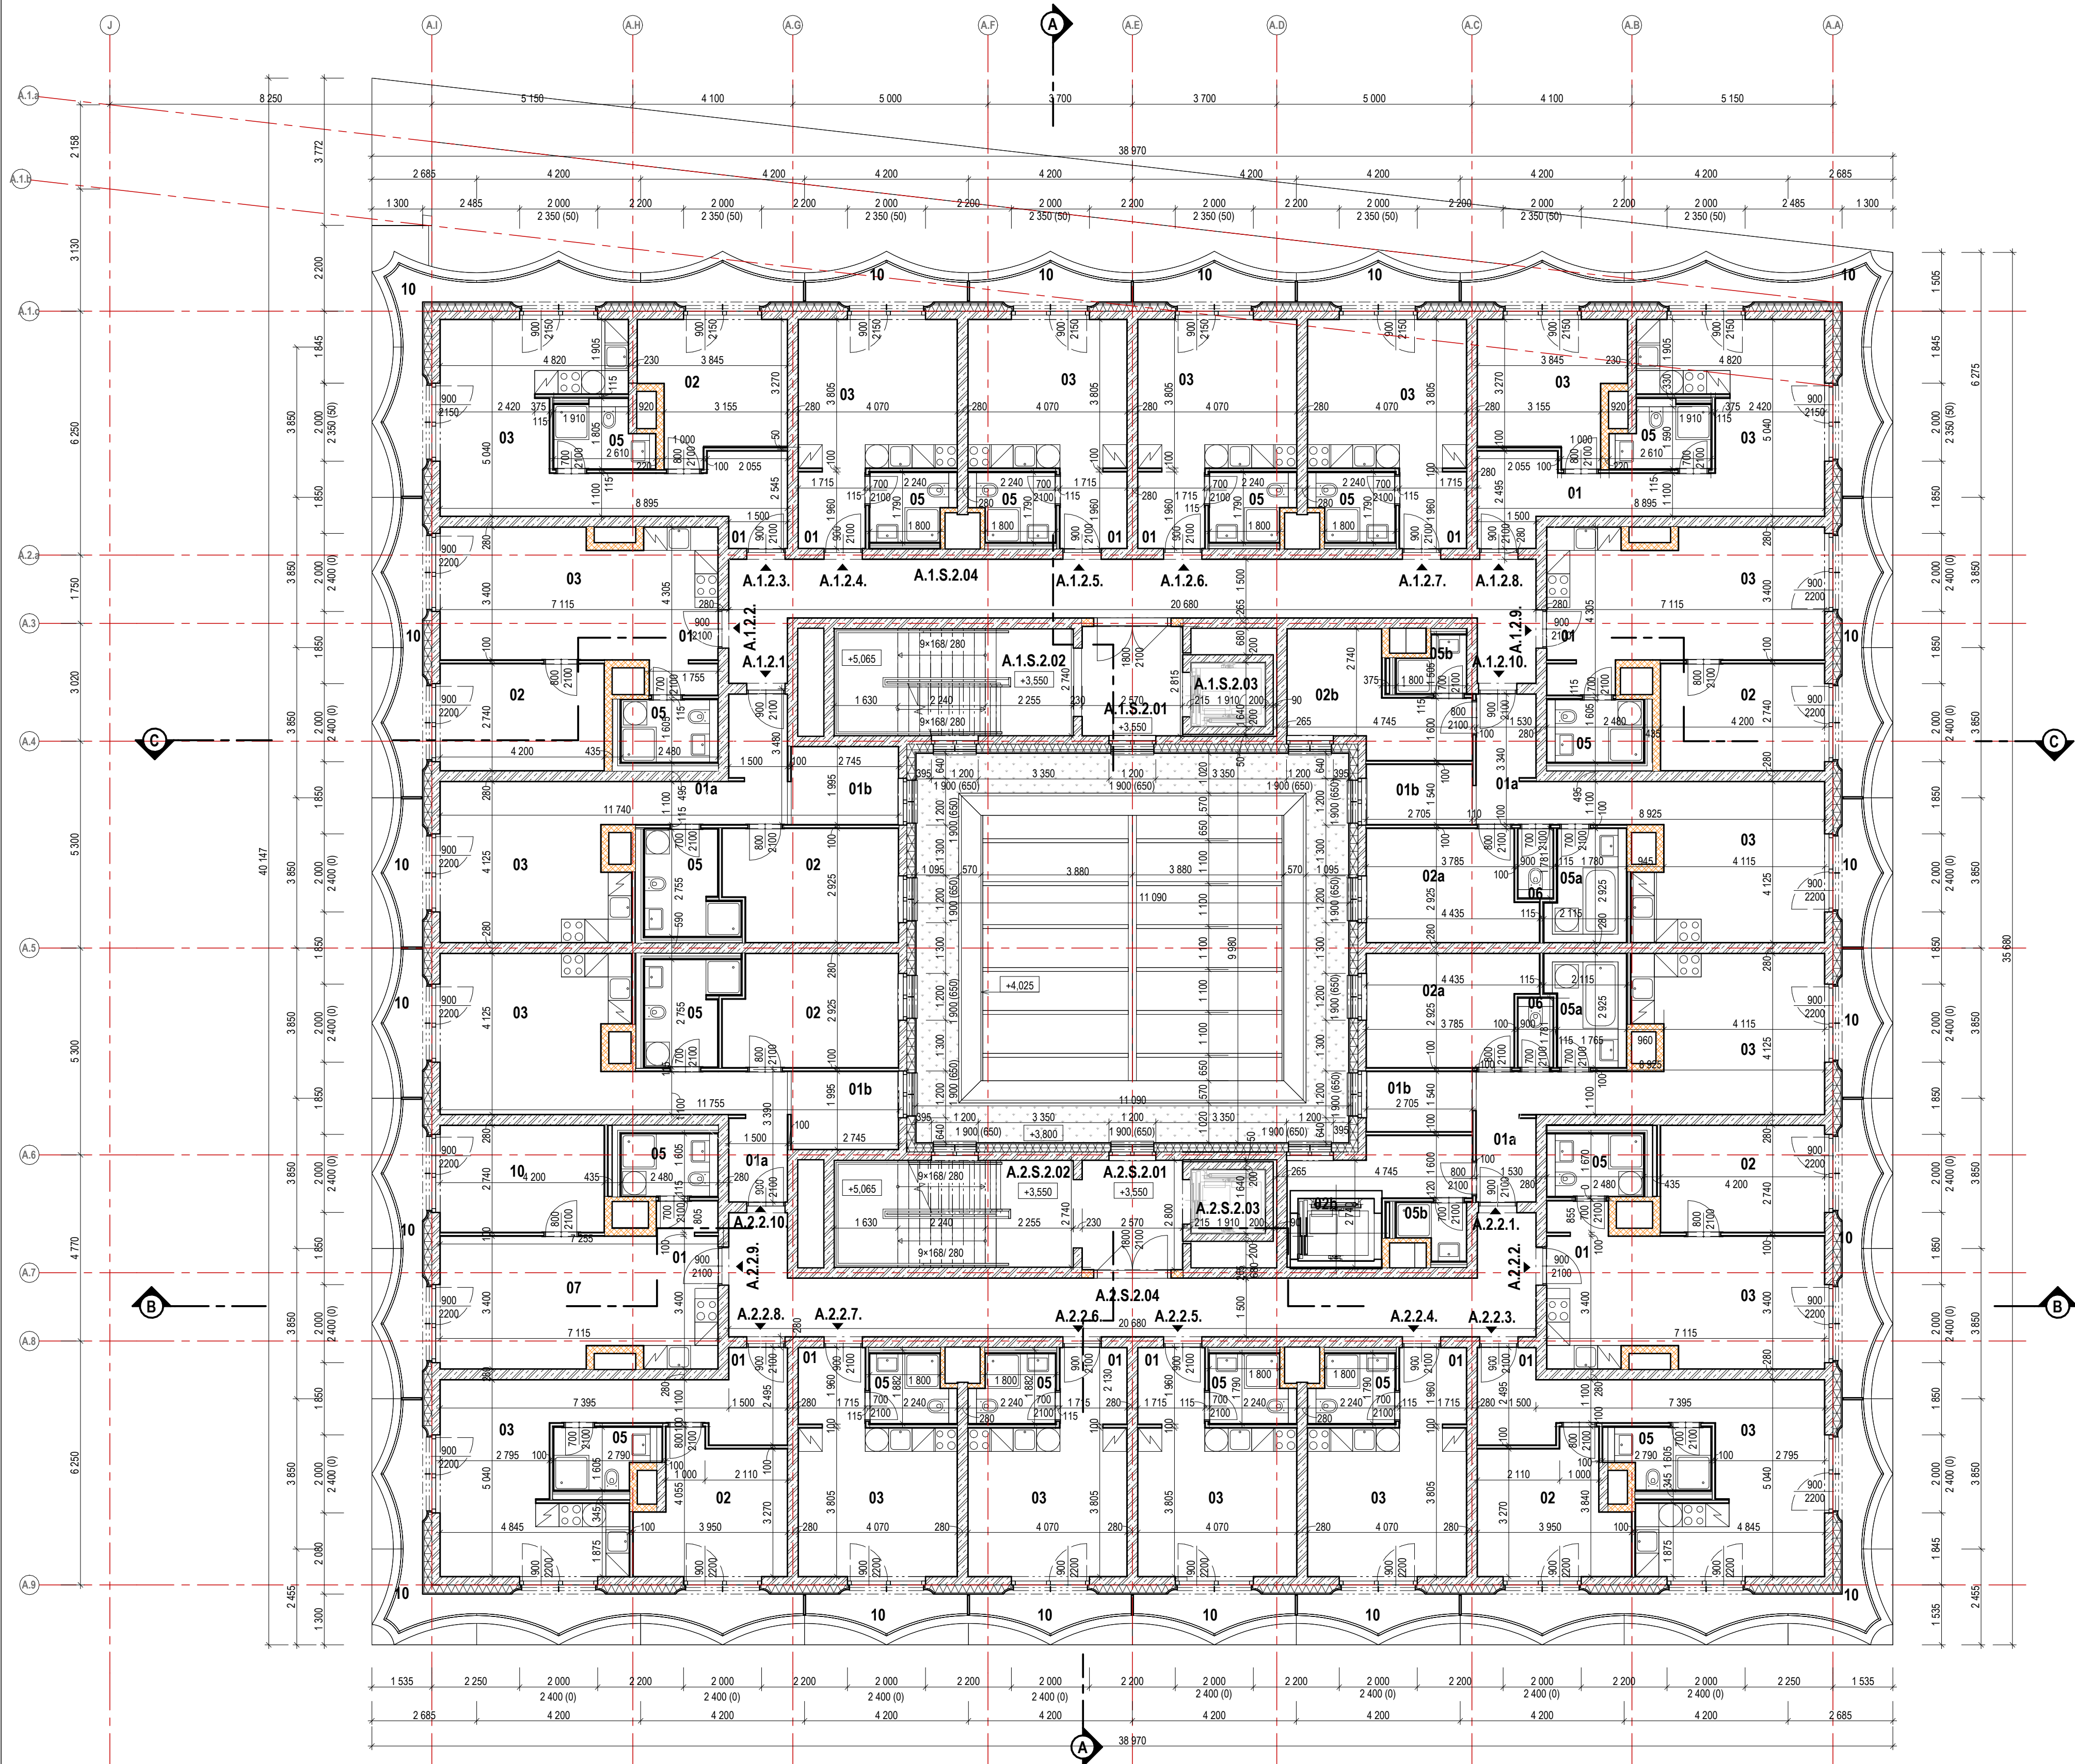



101. Tabulka místností, A, ZNP		
Číslo	Název místnosti	Plocha [m²]
1.		
A.1.S.2.04	Chodba	36.05
A.1.S.2.01	Chodba	7.41
A.1.S.2.03	Výťahová šachta	3.36
A.1.S.2.02	Schodšše	16.98
2.		
A.2.S.2.01	Chodba	7.41
A.2.S.2.03	Výťahová šachta	3.36
A.2.S.2.02	Schodšše	16.98
A.2.S.2.04	Chodba	36.05
1.		
A.1.2.1.01a	Předsíň/Chodba	8.58
A.1.2.1.01b	Šatna	5.59
A.1.2.1.03	Obyvací pokoj + kk	18.39
A.1.2.1.05	Koupelna	5.67
A.1.2.1.02	Ložnice	12.51
A.1.2.1.10	Balkón	2.74
A.1.2.2.03	Obyvací pokoj + kk	21.04
A.1.2.2.01	Předsíň/Chodba	3.85
A.1.2.2.02	Ložnice	11.51
A.1.2.2.05	Koupelna	3.63
A.1.2.2.10	Balkón	5.50
A.1.2.3.02	Ložnice	12.02
A.1.2.3.03	Obyvací pokoj + kk	17.90
A.1.2.3.05	Koupelna	3.58
A.1.2.3.01	Předsíň/Chodba	9.12
A.1.2.3.10	Balkón	11.10
A.1.2.4.03	Obyvací pokoj + kk	15.49
A.1.2.4.01	Předsíň/Chodba	3.47
A.1.2.4.05	Koupelna	3.42
A.1.2.4.10	Balkón	3.00
A.1.2.5.03	Obyvací pokoj + kk	15.49
A.1.2.5.01	Předsíň/Chodba	3.47
A.1.2.5.05	Koupelna	3.42
A.1.2.5.10	Balkón	3.00
A.1.2.6.03	Obyvací pokoj + kk	15.49
A.1.2.6.01	Předsíň/Chodba	3.47
A.1.2.6.05	Koupelna	3.42
A.1.2.6.10	Balkón	3.00
A.1.2.7.03	Obyvací pokoj + kk	15.49
A.1.2.7.01	Předsíň/Chodba	3.47
A.1.2.7.05	Koupelna	3.42
A.1.2.7.10	Balkón	3.00
A.1.2.8.03	Ložnice	12.02
A.1.2.8.05	Obyvací pokoj + kk	17.90
A.1.2.8.05	Koupelna	3.58
A.1.2.8.01	Předsíň/Chodba	9.12
A.1.2.8.10	Balkón	11.09
A.1.2.9.05	Koupelna	3.63
A.1.2.9.03	Obyvací pokoj + kk	21.04
A.1.2.9.01	Předsíň/Chodba	3.79
A.1.2.9.02	Ložnice	11.51
A.1.2.9.10	Balkón	5.49
A.1.2.10.02b	Ložnice	10.60
A.1.2.10.01a	Předsíň/Chodba	8.68
A.1.2.10.01b	Šatna	4.28
A.1.2.10.03	Obyvací pokoj + kk	18.50
A.1.2.10.02a	Ložnice	11.74
A.1.2.10.05a	Koupelna	4.31
A.1.2.10.06	WC	1.41
A.1.2.10.05b	Koupelna	2.17
A.1.2.10.10	Balkón	2.73
2.		
A.2.2.1.02a	Ložnice	11.74
A.2.2.1.05a	Koupelna	4.31
A.2.2.1.06	WC	1.41
A.2.2.1.01a	Předsíň/Chodba	8.68
A.2.2.1.01b	Šatna	4.28
A.2.2.1.03	Obyvací pokoj + kk	18.50
A.2.2.1.02b	Ložnice	10.60
A.2.2.1.05b	Koupelna	2.17
A.2.2.1.10	Balkón	2.73
A.2.2.2.01	Předsíň/Chodba	3.34
A.2.2.2.03	Obyvací pokoj + kk	21.33
A.2.2.2.02	Ložnice	11.51
A.2.2.2.05	Koupelna	3.98
A.2.2.2.10	Balkón	5.49
A.2.2.3.03	Obyvací pokoj + kk	17.89
A.2.2.3.01	Předsíň/Chodba	9.09
A.2.2.3.02	Ložnice	12.13
A.2.2.3.05	Koupelna	3.88
A.2.2.3.10	Balkón	11.10
A.2.2.4.01	Předsíň/Chodba	3.46
A.2.2.4.03	Obyvací pokoj + kk	15.50
A.2.2.4.05	Koupelna	3.42
A.2.2.4.10	Balkón	3.00
A.2.2.5.01	Předsíň/Chodba	3.46
A.2.2.5.03	Obyvací pokoj + kk	15.50
A.2.2.5.05	Koupelna	3.42
A.2.2.5.10	Balkón	3.00
A.2.2.6.01	Předsíň/Chodba	3.46
A.2.2.6.03	Obyvací pokoj + kk	15.50
A.2.2.6.05	Koupelna	3.42
A.2.2.6.10	Balkón	3.00
A.2.2.7.01	Předsíň/Chodba	3.46
A.2.2.7.03	Obyvací pokoj + kk	15.50
A.2.2.7.05	Koupelna	3.42
A.2.2.7.10	Balkón	3.00
A.2.2.8.03	Obyvací pokoj + kk	17.89
A.2.2.8.02	Ložnice	12.13
A.2.2.8.05	Koupelna	3.89
A.2.2.8.01	Předsíň/Chodba	9.09
A.2.2.8.10	Balkón	11.10
A.2.2.9.07	Obyvací pokoj + kk	21.04
A.2.2.9.10	Místnost	11.51
A.2.2.9.01	Předsíň/Chodba	3.65
A.2.2.9.05	Koupelna	3.98
A.2.2.9.10	Balkón	5.50
A.2.2.10.02	Ložnice	12.51
A.2.2.10.05	Koupelna	5.67
A.2.2.10.03	Obyvací pokoj + kk	18.39
A.2.2.10.01a	Předsíň/Chodba	8.58
A.2.2.10.01b	Šatna	5.59
A.2.2.10.10	Balkón	2.74

Legenda materiálů:

- beton prostý
- železobeton
- cihelné zdivo
- sádkartlon
- pénový polystyren EPS
- extrudovaný polystyren XPS
- tepelná izolace z minerálních vláken
- hydroizolace
- zemina původní
- zemina nasypaná, zhutněná
- štrkopieskový podsyp
- kačírky
- tráva
- zpevněná plocha - dlažba
- záporné pažení

Poznámky:

- Tato dokumentace nenahrazuje dílenskou ani výrobní dokumentaci
- Vnitřní kóty místností jsou čistými světlinými rozměry místností s omlítkou a s okladem. Minimální rozměry hygienického zařízení je nutné zachovat.
- Technická zpráva je nedílnou součástí dokumentace
- Kuchyňské linky jsou zobrazeny schematicky, provedena bude pouze příprava daných profilů, bude dodávkou budoucího klienta
- Ve výkresech použité kótování rozměrů otvorů ve fasádě označuje skutečnou šířku a výšku stavebního otvoru ve zděné / betonové konstrukci, tedy bez omlítky a bez vnitřní parapetní desky. zateplovací fasádní systém bude tento rozměr v ostení a nadpraží o cca 50 mm přesahovat.
- Zobrazení sadových úprav v parteru je pouze schématické, konkrétní řešení je řešeno v samostatné části PD

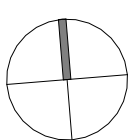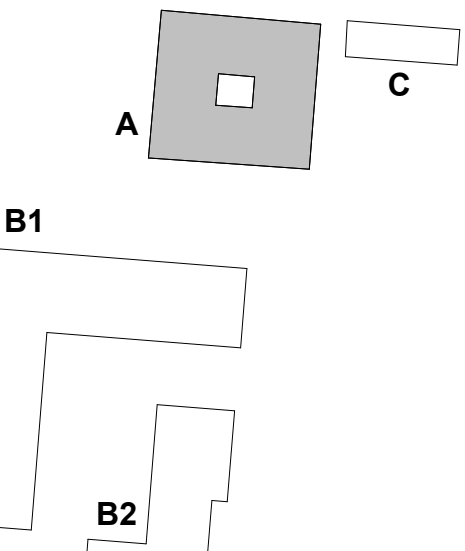

polohopisný systém:
S-JTSK
výškový systém:
Bpv
OBJ ALFA ± 0,000 = 204,26 m n. m.
OBJ ZEHLIČKA ± 0,000 = 204,26 m n. m.
OBJ BETA ± 0,000 = 199,70 m n. m.

investor:

Karlin Group Twenty a.s.
Pod Radnicí 1235 / 2A, 150 00 Praha 5
Czech Republic
T: +420 226 251 080
e-mail: recepcie@karlingroup.cz

architekt projektu:

monom works s. r. o.
U Příhonu 22, 170 00 Praha 7 - Holešovice
Česká republika
T: +420 604 565 601
e-mail: mbernart@monom.cz

architekt projektu:

Jean-Christophe QUINTON architecte
18, rue de la Grange Batelière
75009 Paris
T: +33 09 73 53 46 34
e-mail: contact@qumton-architect.com

zahradní a krajinná architektura:

L&SCAPE s.r.o.
Bělehradská 508/92, 120 00 Praha 2
Česká republika
T: +420 608 235 674
e-mail: info@smdova-la.com

profese:

AED project, a.s.
Pod Radnicí 1235 / 2A, 150 00 Praha 5
Czech Republic
T: +420 257 257 100
e-mail: aed@aedproject.cz

stavba:

stupeň:

DOKUMENTACE PRO POVOLENÍ SOUBORU STAVEB

hlavní architekt projektu:

Ing. arch. Michal Bernart
Ing. arch. Igor Hobza
Ing. arch. Jitka Rumllová
Candide Grojean
Henri Houette

krajinná architektura:

Ing. Štěpánka Endrie
Ing. arch. Lukáš Pinkava

vedení projektu:

Ing. Zbyňek Ransdorf

hlavní inženýr projektu:

Ing. Marek Bohunčák

zodpovědný projektant části:

Ing. Marek Bohunčák
Bc. Klára Jančová
Petr Pejlsar

vypracoval:

časť / profese:

D.1.1

příloha:

PŮDORYS 2.NP

datum:

03/2026

upřesnění:

8xA4

měřítto:

1:100

zakázkové č.:

24-008_KOS2

číslo změny:

datum změny:

část:

D.1.1.2.1

čísl. příl.:

A.12.

paré: