


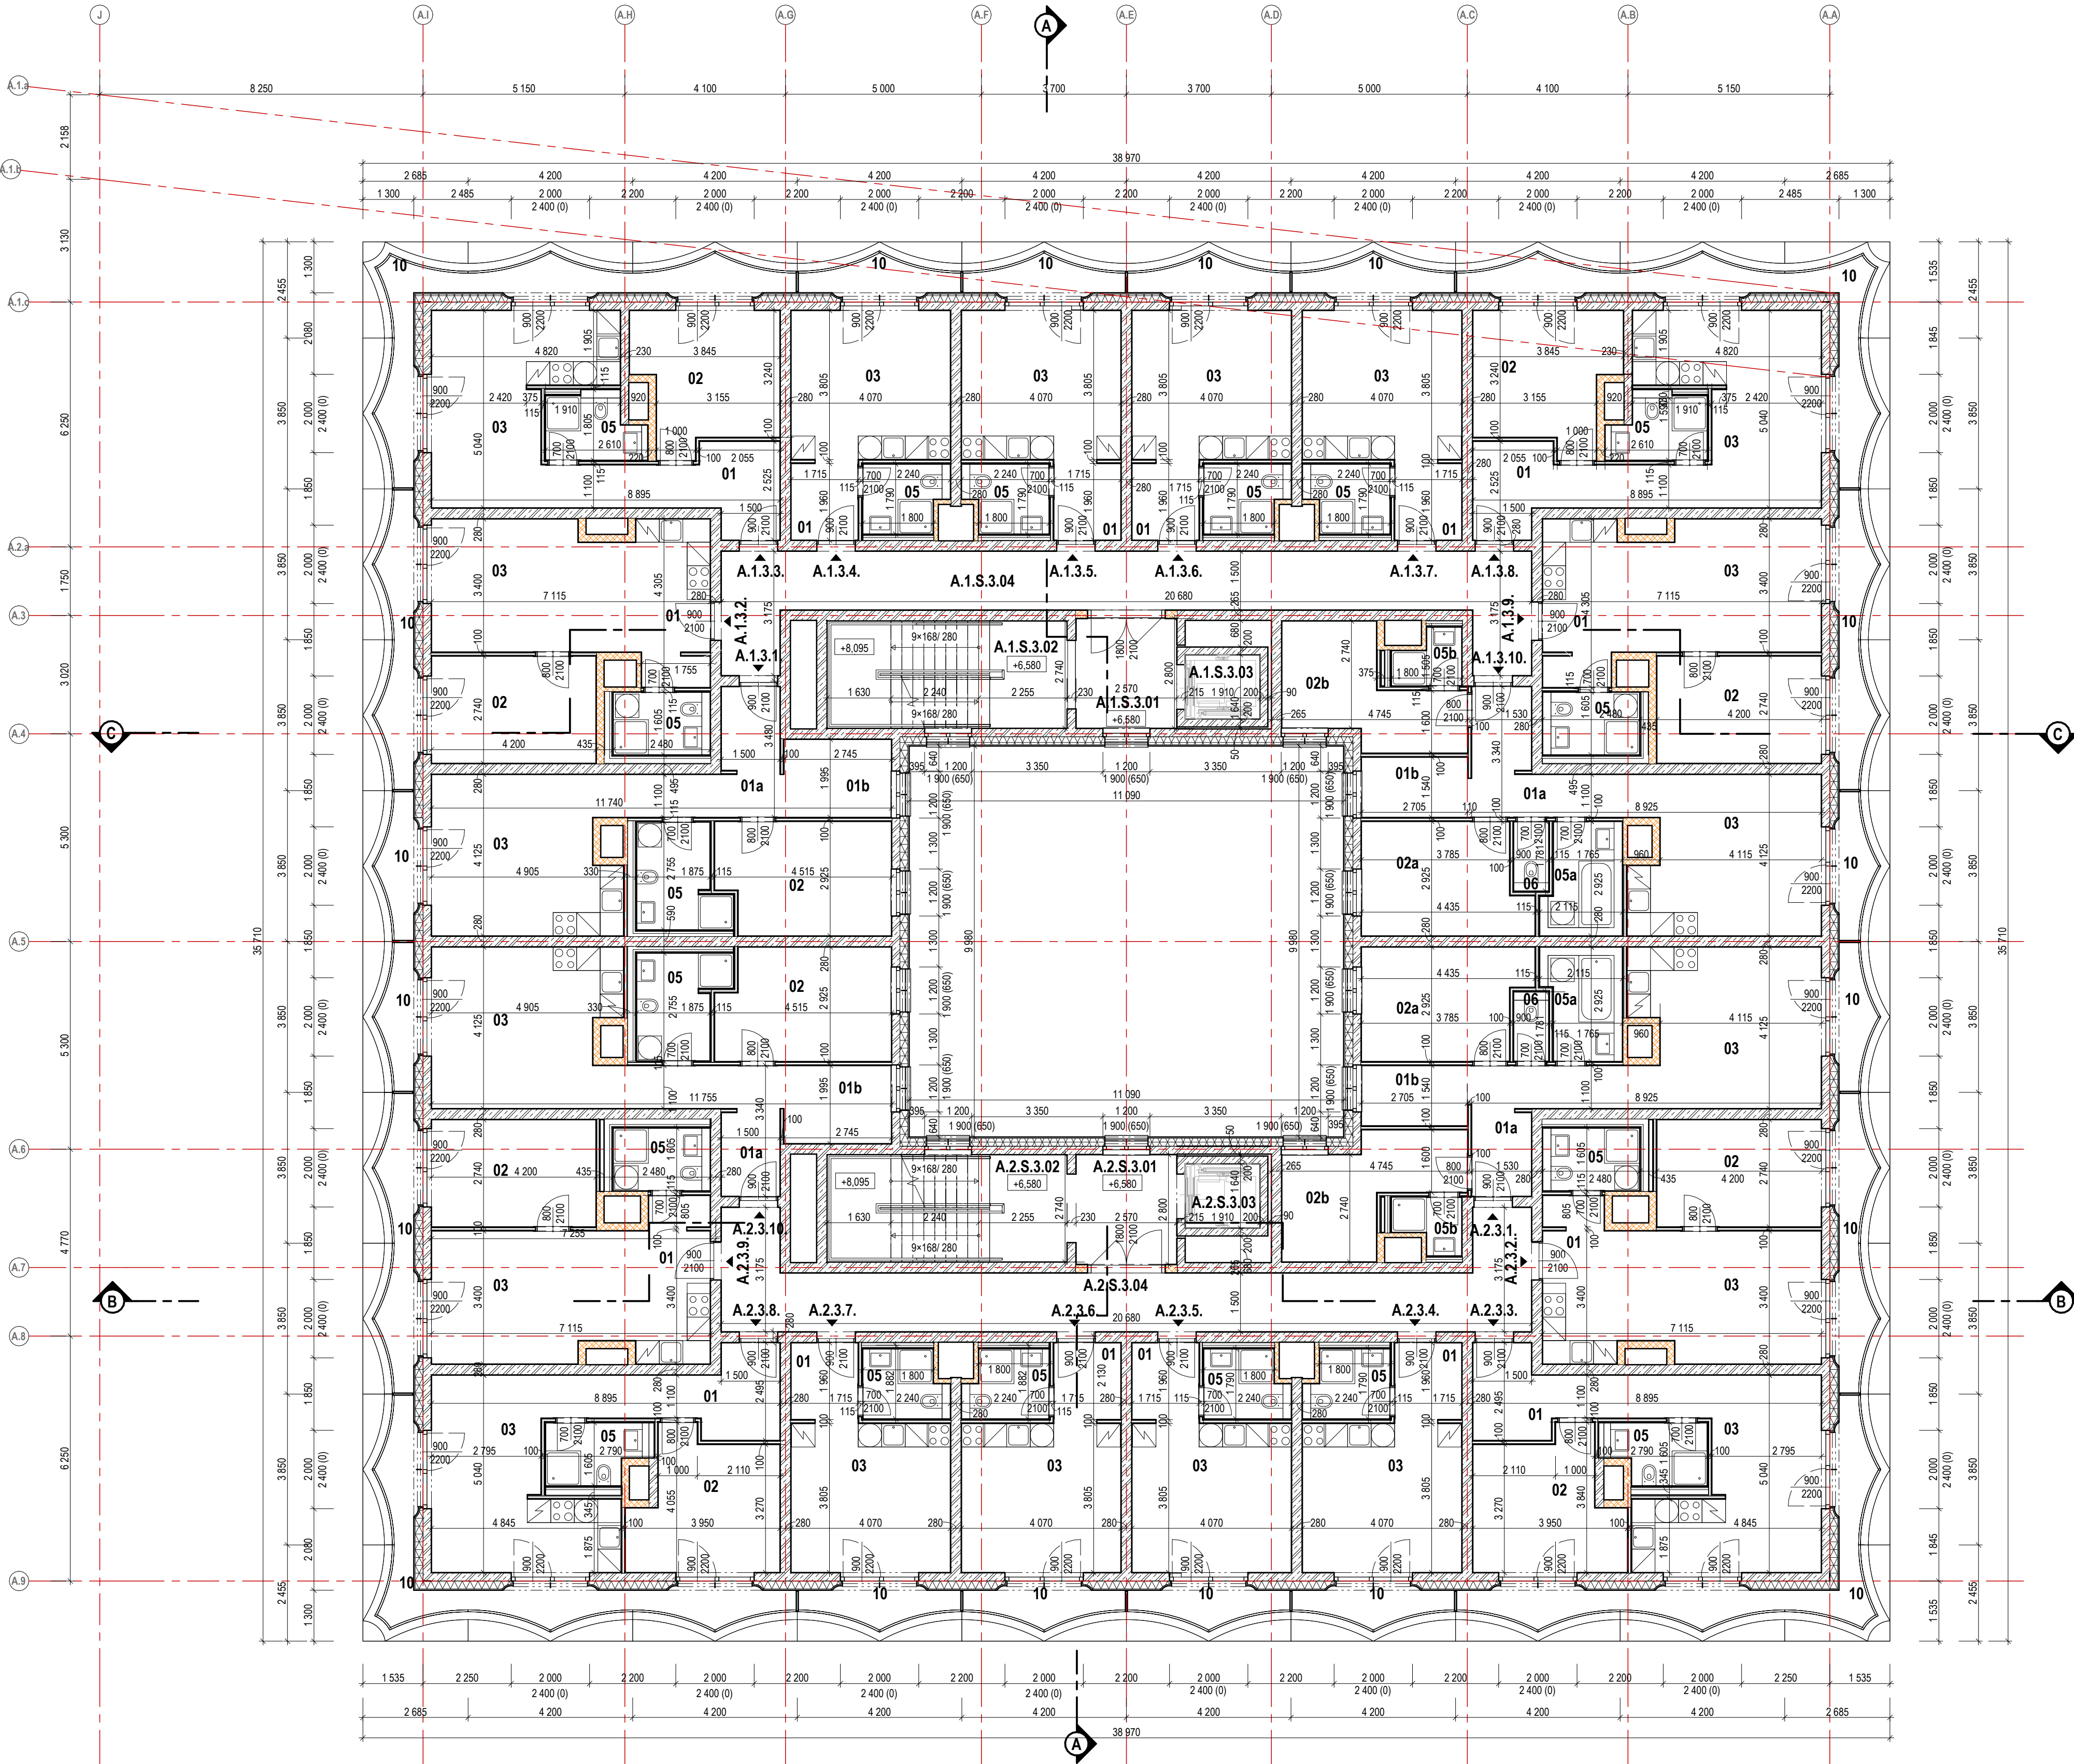



101. Tabulka místnosti A_3NP		
Číslo	Název místnosti	Plocha [m²]
S.		
1.		
A.1.S.3.04	Chodba	36,05
A.1.S.3.01	Chodba	7,21
A.1.S.3.02	Schodiště	16,78
A.1.S.3.03	Výťahová šachta	3,36
2.		
A.2.S.3.04	Chodba	36,05
A.2.S.3.02	Schodiště	16,78
A.2.S.3.01	Chodba	7,21
A.2.S.3.03	Výťahová šachta	3,36
1.		
A.1.3.1.01a	Předsíň/Chodba	8,68
A.1.3.1.01b	Šatna	5,59
A.1.3.1.02	Ložnice	12,51
A.1.3.1.05	Koupelna	5,67
A.1.3.1.03	Obyvací pokoj + kk	18,39
A.1.3.1.10	Balkón	2,74
A.1.3.2.03		
A.1.3.2.01	Obyvací pokoj + kk	21,06
A.1.3.2.01	Předsíň/Chodba	3,76
A.1.3.2.05	Koupelna	3,63
A.1.3.2.02	Ložnice	11,51
A.1.3.2.10	Balkón	5,50
A.1.3.3.01		
A.1.3.3.01	Předsíň/Chodba	9,18
A.1.3.3.02	Ložnice	11,95
A.1.3.3.03	Obyvací pokoj + kk	17,90
A.1.3.3.05	Koupelna	3,94
A.1.3.3.10	Balkón	11,10
A.1.3.4.01		
A.1.3.4.03	Předsíň/Chodba	3,47
A.1.3.4.03	Obyvací pokoj + kk	15,49
A.1.3.4.05	Koupelna	3,62
A.1.3.4.10	Balkón	3,00
A.1.3.5.01		
A.1.3.5.01	Předsíň/Chodba	3,47
A.1.3.5.03	Obyvací pokoj + kk	15,49
A.1.3.5.05	Koupelna	3,62
A.1.3.5.10	Balkón	3,00
A.1.3.6.01		
A.1.3.6.01	Předsíň/Chodba	3,47
A.1.3.6.03	Obyvací pokoj + kk	15,49
A.1.3.6.05	Koupelna	3,62
A.1.3.6.10	Balkón	3,00
A.1.3.7.01		
A.1.3.7.01	Předsíň/Chodba	3,47
A.1.3.7.03	Obyvací pokoj + kk	15,49
A.1.3.7.05	Koupelna	3,62
A.1.3.7.10	Balkón	3,00
A.1.3.8.01		
A.1.3.8.01	Předsíň/Chodba	9,18
A.1.3.8.03	Obyvací pokoj + kk	17,90
A.1.3.8.02	Ložnice	11,95
A.1.3.8.05	Koupelna	3,94
A.1.3.8.10	Balkón	11,10
A.1.3.9.01		
A.1.3.9.01	Předsíň/Chodba	3,76
A.1.3.9.03	Obyvací pokoj + kk	21,06
A.1.3.9.02	Obyvací pokoj + kk	11,51
A.1.3.9.05	Koupelna	3,63
A.1.3.9.10	Balkón	5,49
A.1.3.10.01a		
A.1.3.10.01a	Předsíň/Chodba	8,72
A.1.3.10.01b	Šatna	4,32
A.1.3.10.02b	Ložnice	10,74
A.1.3.10.05b	Koupelna	2,20
A.1.3.10.03	Obyvací pokoj + kk	18,50
A.1.3.10.05a	Koupelna	4,31
A.1.3.10.06	WC	1,60
A.1.3.10.02a	Ložnice	11,74
A.1.3.10.10	Balkón	2,73
2.		
A.2.3.1.02b	Ložnice	10,76
A.2.3.1.01b	Šatna	4,34
A.2.3.1.01a	Předsíň/Chodba	8,68
A.2.3.1.05b	Koupelna	2,17
A.2.3.1.03	Obyvací pokoj + kk	18,50
A.2.3.1.05a	Koupelna	4,31
A.2.3.1.06	WC	1,60
A.2.3.1.02a	Ložnice	11,74
A.2.3.1.10	Balkón	2,73
A.2.3.2.01		
A.2.3.2.01	Předsíň/Chodba	3,34
A.2.3.2.03	Obyvací pokoj + kk	21,33
A.2.3.2.05	Koupelna	3,98
A.2.3.2.02	Ložnice	11,51
A.2.3.2.10	Balkón	5,49
A.2.3.3.01		
A.2.3.3.01	Předsíň/Chodba	9,09
A.2.3.3.02	Ložnice	12,13
A.2.3.3.05	Místnost	3,89
A.2.3.3.03	Obyvací pokoj + kk	17,89
A.2.3.3.10	Balkón	11,10
A.2.3.4.03		
A.2.3.4.03	Obyvací pokoj + kk	15,49
A.2.3.4.01	Předsíň/Chodba	3,47
A.2.3.4.05	Koupelna	3,62
A.2.3.4.10	Balkón	3,00
A.2.3.5.03		
A.2.3.5.03	Obyvací pokoj + kk	15,49
A.2.3.5.01	Předsíň/Chodba	3,47
A.2.3.5.05	Koupelna	3,62
A.2.3.5.10	Balkón	3,00
A.2.3.6.03		
A.2.3.6.03	Obyvací pokoj + kk	15,49
A.2.3.6.01	Předsíň/Chodba	3,47
A.2.3.6.05	Koupelna	3,62
A.2.3.6.10	Balkón	3,00
A.2.3.7.03		
A.2.3.7.03	Obyvací pokoj + kk	15,49
A.2.3.7.01	Předsíň/Chodba	3,47
A.2.3.7.05	Koupelna	3,62
A.2.3.7.10	Balkón	3,00
A.2.3.8.03		
A.2.3.8.03	Obyvací pokoj + kk	17,89
A.2.3.8.01	Předsíň/Chodba	9,09
A.2.3.8.02	Ložnice	12,13
A.2.3.8.05	Koupelna	3,89
A.2.3.8.10	Balkón	11,10
A.2.3.9.01		
A.2.3.9.01	Předsíň/Chodba	3,34
A.2.3.9.05	Koupelna	3,98
A.2.3.9.02	Ložnice	11,51
A.2.3.9.03	Obyvací pokoj + kk	21,33
A.2.3.9.10	Balkón	5,50
A.2.3.10.03		
A.2.3.10.03	Obyvací pokoj + kk	18,39
A.2.3.10.01a	Předsíň/Chodba	8,58
A.2.3.10.05	Koupelna	5,67
A.2.3.10.02	Ložnice	12,51
A.2.3.10.01b	Šatna	5,59
A.2.3.10.10	Balkón	2,74

Legenda materiálů:

- beton prostý
- železobeton
- cihelné zdivo
- sádkkarton
- pénový polystyren EPS
- extrudovaný polystyren XPS
- tepelná izolace z minerálních vláken
- hydroizolace
- zemina původní
- zemina nasypaná, zhuťn ěná
- štrkopliskový podsyp
- kačirek
- tráva
- zpevněná plocha - dlažba
- záporové pažení

Poznámky:

- Tato dokumentace nenahrazuje dílenskou ani výrobní dokumentaci
- Vnitřní kóty místností jsou čistými světlinými rozměry místností s omlítkou a s okladem.
- Minimální rozměry hygienického zařízení je nutné zachovat.
- Technická zpráva je nedílnou součástí dokumentace
- Kuchyňské linky jsou zobrazeny schematicky, provedena bude pouze příprava daných profilů, bude dodávkou budoucího klienta
- Ve výkresech použité kótování rozměrů otvorů ve fasádě označuje skutečnou šířku a výšku stavebního otvoru ve zděné / betonové konstrukci, tedy bez omlítky a bez vnitřní parapetní desky, zateplovací fasádní systém bude tento rozměr v ostění a nadpraží o cca 50 mm přesahovat.
- Zobrazení sadových úprav v parteru je pouze schématické, konkrétní řešení je řešeno v samostatné části PD

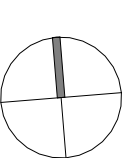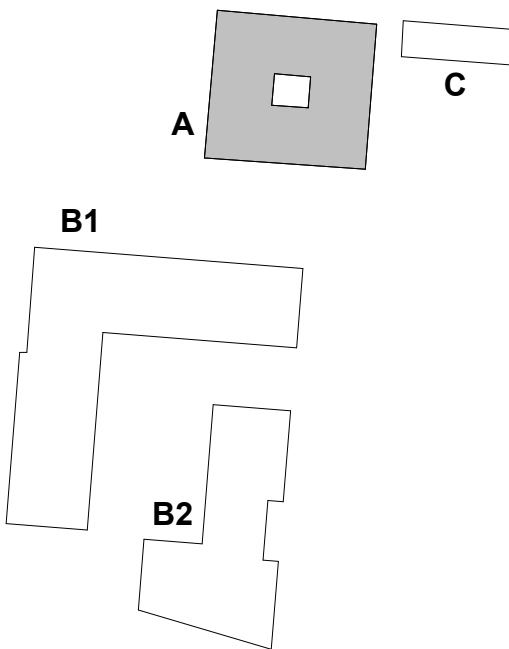

polohopisný systém:
S-JTSK
výškový systém:
Bpv
OBJ ALFA ± 0,000 = 204,26 m n. m.
OBJ ZEHLÍČKA ± 0,000 = 204,26 m n. m.
OBJ BETA ± 0,000 = 199,70 m n. m.

investor: architekt projektu: architekt projektu: zahradní a krajinná architektura:

Karlin Group Twenty a.s.
Poděbradská 66/778, Karlin, 186 00 Praha 8
Česká republika
T: +420 226 251 080
e-mail: recepcie@karlingroup.cz

monom works s. r. o.
U Příhonu 22, 170 00 Praha 7 - Hosteřovice
Česká republika
T: +420 604 565 601
e-mail: mbernar@monom.cz

Jean-Christophe QUINTON architecte
18, rue de la Grange Batelière
75009 Paris
T: +33 09 73 53 46 34
e-mail: contact@qumton-architect.com

L&SCAPE s.r.o.
Bělehradská 508/92, 120 00 Praha 2
Česká republika
T: +420 608 235 674
e-mail: info@smidova-ls.com

AED
AED project, a.s.
Pod Radnicí 1235 / 2A, 150 00 Praha 5
Česká republika
T: +420 257 257 100
e-mail: aed@aedproject.cz

AED
AED project, a.s.
Pod Radnicí 1235 / 2A, 150 00 Praha 5
Česká republika
T: +420 257 257 100
e-mail: aed@aedproject.cz

stavba:

stupeň: **DOKUMENTACE PRO POVOLENÍ SOUBORU STAVEB**

hlavní architekt projektu:		Ing. arch. Michal Bernart Ing. arch. Igor Hobza Ing. arch. Jitka Rumllová Candice Grojean Henri Houelle	datum: 03/2026	
krajinná architekt:		Ing. Štěpánka Endrie Ing. arch. Lukáš Pinkava	upřesnění: 10x44	
vedení projektu:		Ing. Zbyněk Ransdorf	mřítko: 1:100	
hlavní inženýr projektu:		Ing. Marek Bohunčák	zákazkové č.: 24-008_KOS2	
zodpovědný projektant části:		Ing. Marek Bohunčák	číslo změny:	
vypracoval:		Bc. Klára Jančová Petr Pejlsar	datum změny:	
čít. / profese:			část: D.1.1.2.1	
příloha:			čísl. příl.: A.13.	
PŮDORYS 3.NP			paré:	