


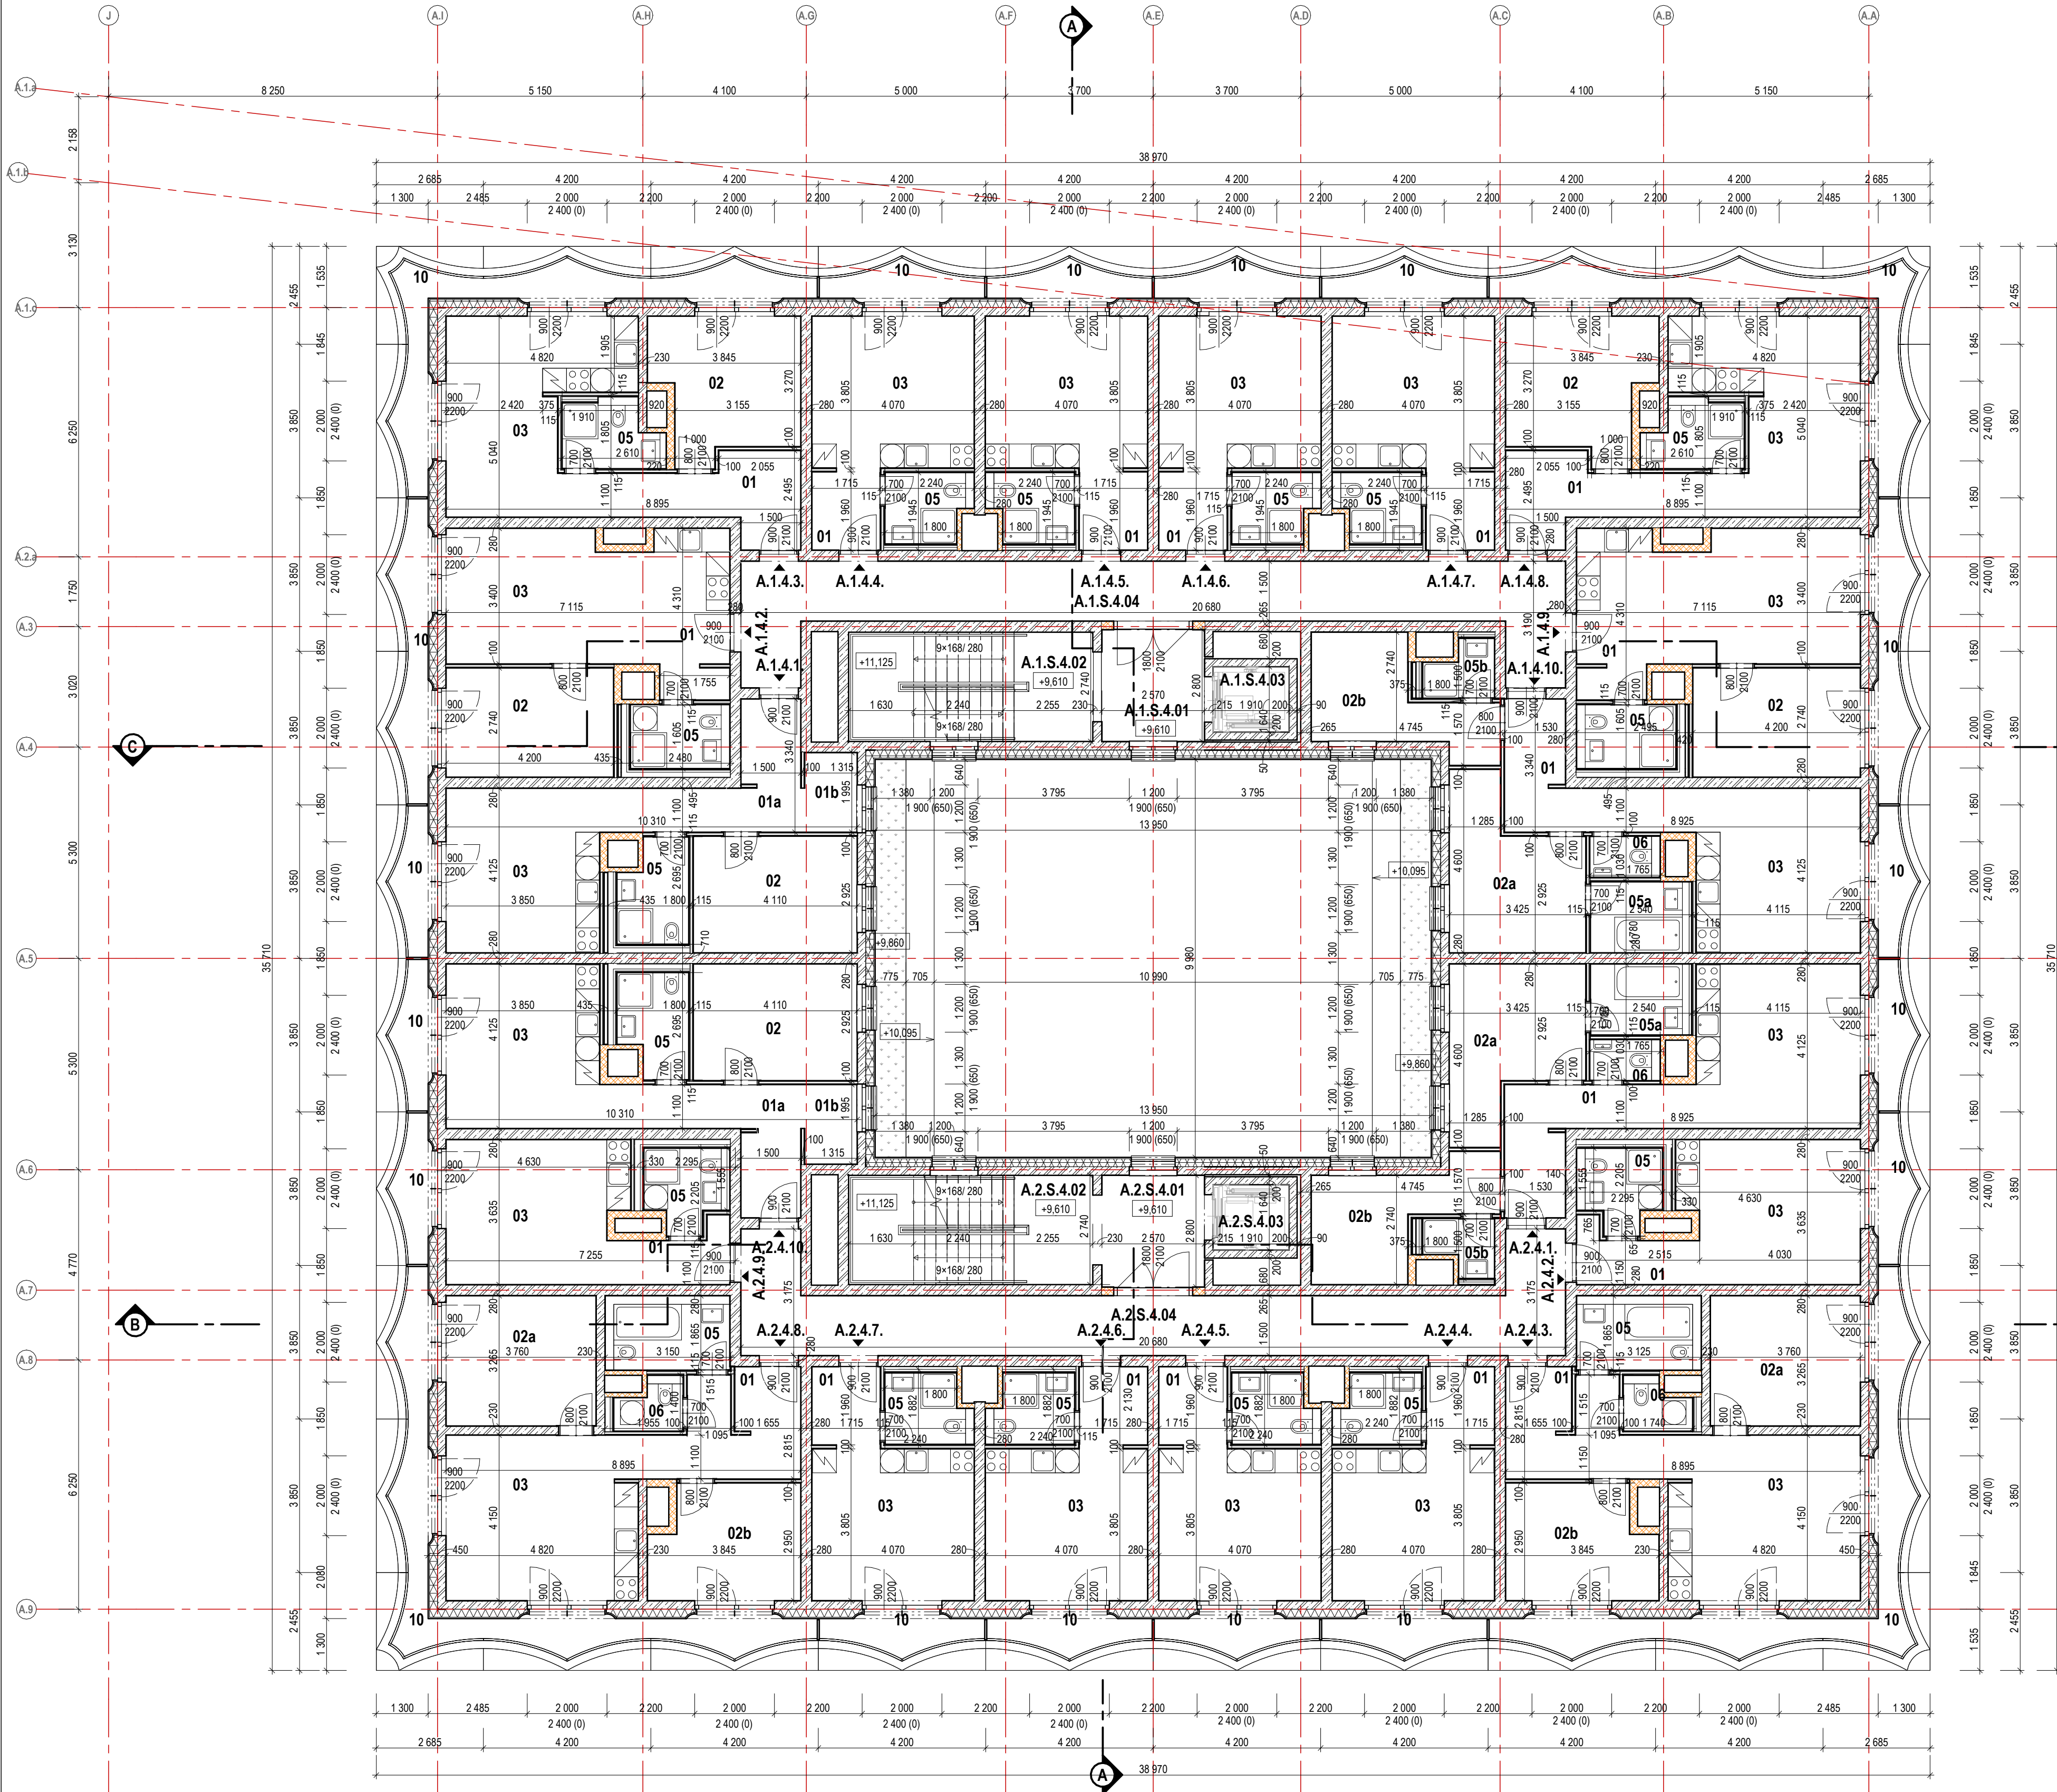



101. Tabulka místnosti A_4NP		
Číslo	Název místnosti	Plocha [m²]
S.		
1.		
A.1.S.4.04	Chodba	36,05
A.1.S.4.02	Schodiště	16,78
A.1.S.4.01	Chodba	7,21
A.1.S.4.03	Výšahová šachta	3,36
2.		
A.2.S.4.02	Schodiště	16,78
A.2.S.4.01	Chodba	7,21
A.2.S.4.03	Výšahová šachta	3,36
A.2.S.4.04	Chodba	36,05
1.		
A.1.4.1.01a	Chodba	8,98
A.1.4.1.01b	Šatna	2,62
A.1.4.1.03	Obyvací pokoj + kk	15,88
A.1.4.1.02	Ložnice	12,02
A.1.4.1.05	Koupelna	4,26
A.1.4.1.10	Balkón	2,74
A.1.4.2.02		
A.1.4.2.01	Ložnice	11,51
A.1.4.2.01	Předsíň/Chodba	3,76
A.1.4.2.03	Obyvací pokoj + kk	21,08
A.1.4.2.05	Koupelna	3,66
A.1.4.2.10	Balkón	5,50
A.1.4.3.03		
A.1.4.3.01	Obyvací pokoj + kk	17,90
A.1.4.3.02	Předsíň/Chodba	9,12
A.1.4.3.02	Ložnice	12,04
A.1.4.3.05	Koupelna	3,58
A.1.4.3.10	Balkón	11,10
A.1.4.4.03		
A.1.4.4.01	Obyvací pokoj + kk	15,49
A.1.4.4.01	Předsíň/Chodba	3,47
A.1.4.4.05	Koupelna	3,62
A.1.4.4.10	Balkón	3,00
A.1.4.5.03		
A.1.4.5.01	Obyvací pokoj + kk	15,49
A.1.4.5.01	Předsíň/Chodba	3,47
A.1.4.5.05	Koupelna	3,62
A.1.4.5.10	Balkón	3,00
A.1.4.6.01		
A.1.4.6.03	Předsíň/Chodba	3,47
A.1.4.6.03	Obyvací pokoj + kk	15,49
A.1.4.6.05	Koupelna	3,62
A.1.4.6.10	Balkón	3,00
A.1.4.7.03		
A.1.4.7.01	Obyvací pokoj + kk	15,49
A.1.4.7.01	Předsíň/Chodba	3,47
A.1.4.7.05	Koupelna	3,62
A.1.4.7.10	Balkón	3,00
A.1.4.8.01		
A.1.4.8.03	Předsíň/Chodba	9,12
A.1.4.8.03	Obyvací pokoj + kk	17,90
A.1.4.8.05	Koupelna	3,58
A.1.4.8.02	Ložnice	12,04
A.1.4.8.10	Balkón	11,10
A.1.4.9.02		
A.1.4.9.05	Ložnice	11,51
A.1.4.9.05	Koupelna	3,66
A.1.4.9.03	Obyvací pokoj + kk	21,08
A.1.4.9.01	Předsíň/Chodba	3,76
A.1.4.9.10	Balkón	5,49
A.1.4.10.02b		
A.1.4.10.05b	Pokoj	9,66
A.1.4.10.05b	Koupelna	2,16
A.1.4.10.01	Předsíň/Chodba	8,68
A.1.4.10.02a	Ložnice	12,17
A.1.4.10.05a	Koupelna	4,11
A.1.4.10.06	WC	1,82
A.1.4.10.03	Obyvací pokoj + kk	16,97
A.1.4.10.10	Balkón	2,73
2.		
A.2.4.1.02b	Pokoj	9,66
A.2.4.1.05b	Koupelna	2,16
A.2.4.1.02a	Ložnice	12,17
A.2.4.1.01	Předsíň/Chodba	8,68
A.2.4.1.03	Obyvací pokoj + kk	16,97
A.2.4.1.06	WC	1,82
A.2.4.1.05a	Koupelna	4,11
A.2.4.1.10	Balkón	2,73
A.2.4.2.03		
A.2.4.2.01	Obyvací pokoj + kk	15,71
A.2.4.2.01	Předsíň/Chodba	3,76
A.2.4.2.05	Koupelna	3,94
A.2.4.2.10	Balkón	2,73
A.2.4.3.02a		
A.2.4.3.03	Ložnice	12,28
A.2.4.3.01	Obyvací pokoj + kk	19,28
A.2.4.3.01	Předsíň/Chodba	9,60
A.2.4.3.02b	Pokoj	10,39
A.2.4.3.06	WC	1,97
A.2.4.3.05	Koupelna	4,80
A.2.4.3.10	Balkón	13,86
A.2.4.4.01		
A.2.4.4.03	Předsíň/Chodba	3,47
A.2.4.4.03	Obyvací pokoj + kk	15,49
A.2.4.4.05	Koupelna	3,62
A.2.4.4.10	Balkón	3,00
A.2.4.5.01		
A.2.4.5.03	Předsíň/Chodba	3,47
A.2.4.5.03	Obyvací pokoj + kk	15,49
A.2.4.5.05	Koupelna	3,62
A.2.4.5.10	Balkón	3,00
A.2.4.6.01		
A.2.4.6.03	Předsíň/Chodba	3,47
A.2.4.6.03	Obyvací pokoj + kk	15,49
A.2.4.6.05	Koupelna	3,62
A.2.4.6.10	Balkón	3,00
A.2.4.7.01		
A.2.4.7.03	Předsíň/Chodba	3,47
A.2.4.7.03	Obyvací pokoj + kk	15,49
A.2.4.7.05	Koupelna	3,62
A.2.4.7.10	Balkón	3,00
A.2.4.8.02a		
A.2.4.8.03	Ložnice	12,28
A.2.4.8.03	Obyvací pokoj + kk	19,28
A.2.4.8.01	Předsíň/Chodba	9,60
A.2.4.8.02b	Pokoj	10,39
A.2.4.8.06	WC	1,97
A.2.4.8.05	Koupelna	4,80
A.2.4.8.10	Balkón	13,86
A.2.4.9.03		
A.2.4.9.01	Obyvací pokoj + kk	15,71
A.2.4.9.01	Předsíň/Chodba	3,76
A.2.4.9.05	Koupelna	3,94
A.2.4.9.10	Balkón	2,74
A.2.4.10.03		
A.2.4.10.02	Obyvací pokoj + kk	15,88
A.2.4.10.02	Ložnice	12,02
A.2.4.10.05	Koupelna	4,26
A.2.4.10.01a	Předsíň/Chodba	8,87
A.2.4.10.01b	Šatna	2,73
A.2.4.10.10	Balkón	2,74

Legenda materiálů:

- beton prostý
- železobeton
- cihelné zdivo
- sádkartlon
- pénový polystyrén EPS
- extrudovaný polystyrén XPS
- tepelná izolace z minerálních vláken
- hydroizolace
- zemina původní
- zemina nasypaná, zhuťt ěná
- štrukturovaný podsyp
- kačírky
- tráva
- zpevněná plocha - dlažba
- záporové pažení

Poznámky:

- Tato dokumentace nenahrazuje dílenskou ani výrobní dokumentaci
- Vnitřní kóty místností jsou čistými světlinými rozměry místností s omlitkou a s okladem.
- Minimální rozměry hygienického zařízení je nutné zachovat.
- Technická zpráva je nedílnou součástí dokumentace
- Kuchyňské linky jsou zobrazeny schematicky, provedení bude pouze příprava daných profilů, bude dodávkou budoucího klienta
- Ve výkresech použité kótování rozměrů otvorů ve fasádě označuje skutečnou šířku a výšku stavebního otvoru ve zděné / betonové konstrukci, tedy bez omlitky a bez vnitřní parapetní desky, zateplovací fasádní systém bude tento rozměr v oštěni a nadpraží o cca 50 mm přesahovat.
- Zobrazení sadových úprav v parteru je pouze schématické, konkrétní řešení je řešeno v samostatné části PD

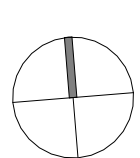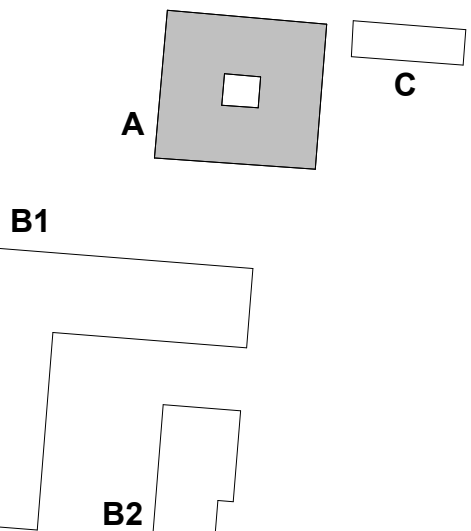

polohopisný systém:
S-JTSK
výškový systém:
Bpv
OBJ ALFA ± 0,000 = 204,26 m n. m.
OBJ ZEHLIČKA ± 0,000 = 204,26 m n. m.
OBJ BETA ± 0,000 = 199,70 m n. m.

investor: architekt projektu: architekt projektu: zahradní a krajinná architektura:

Karlin Group Twenty a.s.
Pod Radnicí 66/778, Karlin, 166 00 Praha 8
Česká republika
T: +420 226 251 080
e-mail: recepcie@karlingroup.cz

monom works s. r. o.
U Příhonu 22, 170 00 Praha 7 - Hostešovice
Česká republika
T: +420 604 565 601
e-mail: mberan@monom.cz

Jean-Christophe QUINTON architecte
18, rue de la Grange Batelière
75009 Paris
T: +33 09 73 53 46 34
e-mail: contact@qumton-architect.com

L&SCAPE s.r.o.
Bělehradská 509/92, 120 00 Praha 2
Česká republika
T: +420 608 235 674
e-mail: info@smidova-ls.com

AED
AED project, a.s.
Pod Radnicí 1235 / 2A, 150 00 Praha 5
Česká republika
T: +420 257 257 100
e-mail: aed@aedproject.cz

AED
AED project, a.s.
Pod Radnicí 1235 / 2A, 150 00 Praha 5
Česká republika
T: +420 257 257 100
e-mail: aed@aedproject.cz

stavba:

stupeň:
DOKUMENTACE PRO POVOLENÍ SOUBORU STAVEB

hlavní architekt projektu:		Ing. arch. Michal Bernart Ing. arch. Igor Hobza Ing. arch. Jitka Rumllová Candice Grojean Henri Houette	datum: 03/2026	
krajinná architekt:		Ing. Štěpánka Endrie Ing. arch. Lukáš Pinkava	upřesnění: 10x44	
vedení projektu:		Ing. Zbyňek Ransdorf	formát: 1:100	
hlavní inženýr projektu:		Ing. Marek Bohunčák	měřítka: 24-008_KOS2	
zodpovědný projektant části:		Ing. Marek Bohunčák	číslo změny:	
vypracoval:		Ing. Klára Jančová Petr Pejsar	datum změny:	
část / profese:			část: D.1.1.2.1	
příloha:			čísl. příl.: A.14.	
PŮDORYS 4.NP			paré:	